VISTA TRASVERSO
SCALA 1:20

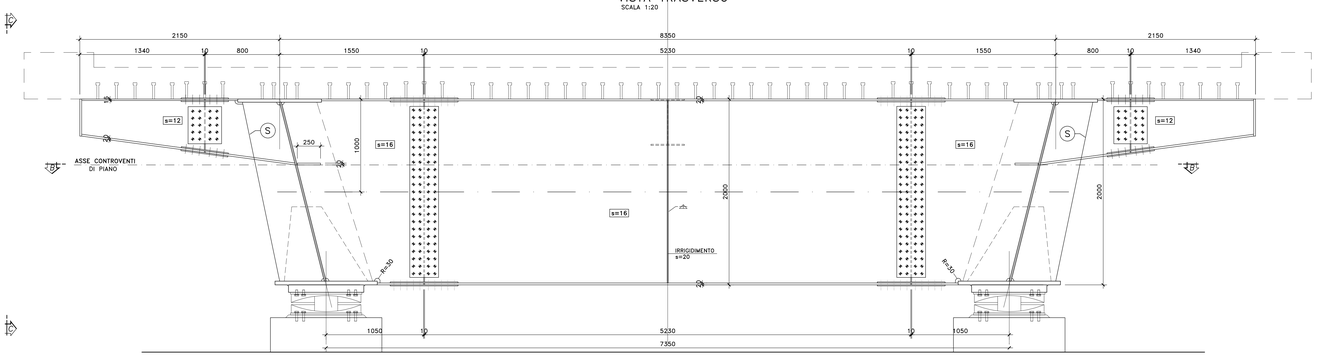

SEZIONE B–B
SCALA 1:20

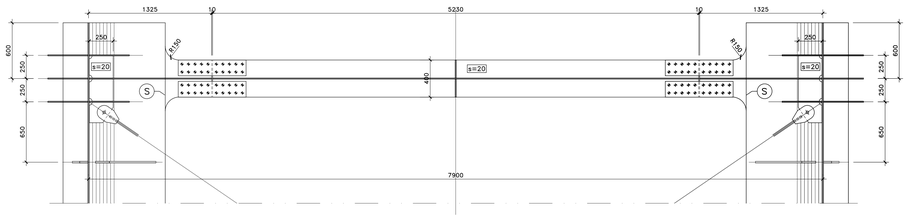

VISTA DALL'ALTO
SCALA 1:20

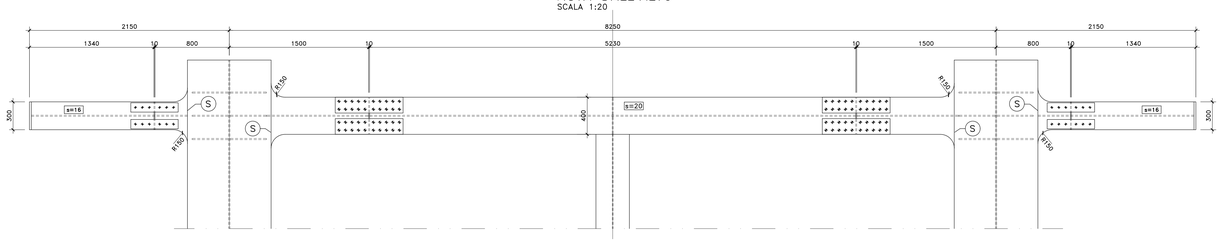

VISTA C–C
SCALA 1:20

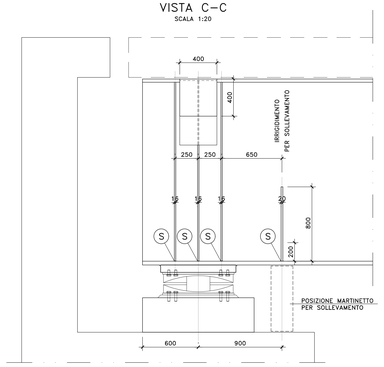

SEZIONE TRAVE DI COLLEGAMENTO
SCALA 1:20

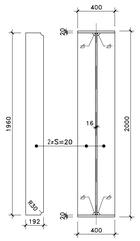

IRRIGIDIMENTI PER SOLLEVAMENTO
SCALA 1:20

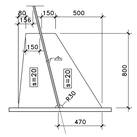

PARTICOLARE GIUNTO BULLONATO
(SCALA 1:10)

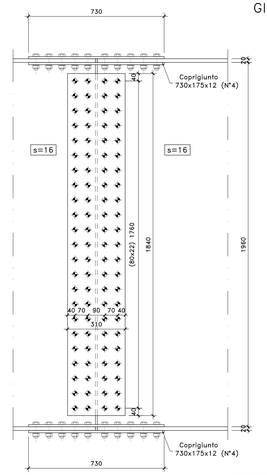

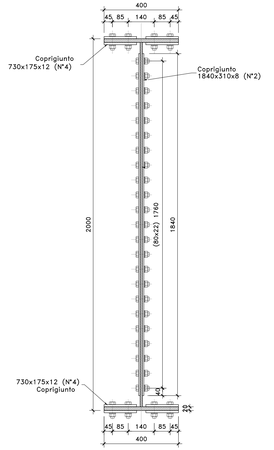

BULLONI
M24–10.9 [giunzione traverso]

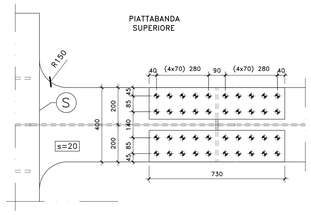

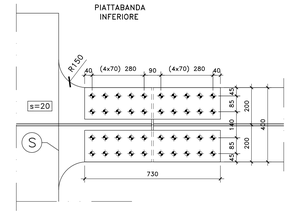

PARTICOLARE GIUNTO BULLONATO
(SCALA 1:10)

BULLONI
M24–10.9 [giunzione traverso]

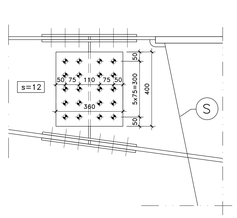

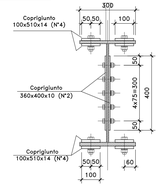

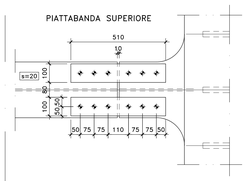

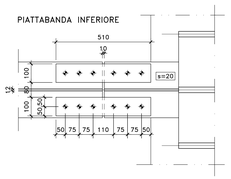

NOTE E PRESCRIZIONI

1. LE CARATTERISTICHE DEI MATERIALI STRUTTURALI E LE SPECIFICHE TECNICHE RELATIVE ALLE STRUTTURE IN CARPENTERIA METALLICA SONO RIPORTATE NELL'ELABORATO "CARATTERISTICHE DEI MATERIALI".
2. I CONTROVENTI DI MONTAGGIO DOVRANNO ESSERE TASSATIVAMENTE RIMOSSI AL TERMINE DELLA MATURAZIONE DEI GETTI DELLA SOLETTA D'IMPALCATO.

ANAS GRUPPO FS ITALIANE — Direzione Progettazione

S.S.51"ALEMAGNA"

VARIANTE DI LONGARONE

PROGETTO FATTIBILITA' TECNICA ED ECONOMICA — COD. VE407

PROGETTAZIONE: ATI VIA - SERING - VDP - BRENG

RESPONSABILE DELL'INTEGRAZIONE DELLE PRESTAZIONI SPECIALISTICHE e PROGETTISTA:
Dott. Ing. Mauro Capasso (Ord. Ing. Prov. Roma A26031)

PROGETTISTA:
Responsabile Tracciato stradale: Dott. Ing. Massimo Capasso (Ord. Ing. Prov. Roma 26031)
Responsabile Strutture: Dott. Ing. Giovanni Filazzo (Ord. Ing. Prov. Palermo 6536)
Responsabile Idraulica, Geotecnica e Impianti: Dott. Ing. Sergio Di Maio (Ord. Ing. Prov. Palermo 2870)
Responsabile Ambientale: Dott. Ing. Francesco Ventura (Ord. Ing. Prov. Roma 19660)

GEOLOGO:
Dott. Geol. Enrico Curcuruto (Ord. Geo. Regione Sicilia 998)
COORDINATORE SICUREZZA IN FASE DI PROGETTAZIONE:
Dott. Ing. Matteo Di Girolamo (Ord. Ing. Prov. Roma 41313B)
COORDINATORE ATTIVITA' DI PROGETTAZIONE:
Dott. Ing. Mariaferdinanda Mennella (Ord. Ing. Prov. Roma A28481)

VISTO IL RESPONSABILE DEL PROCEDIMENTO:
Dott. Ing. Ettore De Cesbron De La Grennelais

GRUPPO DI PROGETTAZIONE
MANDATARIA: ViA INGEGNERIA — MANDANTI: SERING INGEGNERIA; vdp; BRENG BRIDGE ENGINEERING

OPERE D'ARTE MAGGIORI
VIADOTTI E PONTI
VI06 – VIADOTTO MALCOM
Carpenteria metallica impalcato – Trasversi di appoggio tipo DS1

CODICE PROGETTO		NOME FILE	REVISIONE	SCALA:
PROGETTO: DPVE0407 — LIV. PROG.: D — ANNO: 21		VE407_P00VI06STRCP08_A	A	VARIE
		CODICE ELAB.: P00VI06STRCP08		

REV.	DESCRIZIONE	DATA	REDATTO	VERIFICATO	APPROVATO
D		-	-	-	-
C		-	-	-	-
B		-	-	-	-
A	EMISSIONE	SET. 2021	A. MARROSU	G. PIAZZA	M.CAPASSO