## VI06 VIADOTTO MALCOM
## SEZIONE LONGITUDINALE
SCALA 1:200

L= 115.00 m – n° 3 CAMPATE: 35.00+45.00+35.00

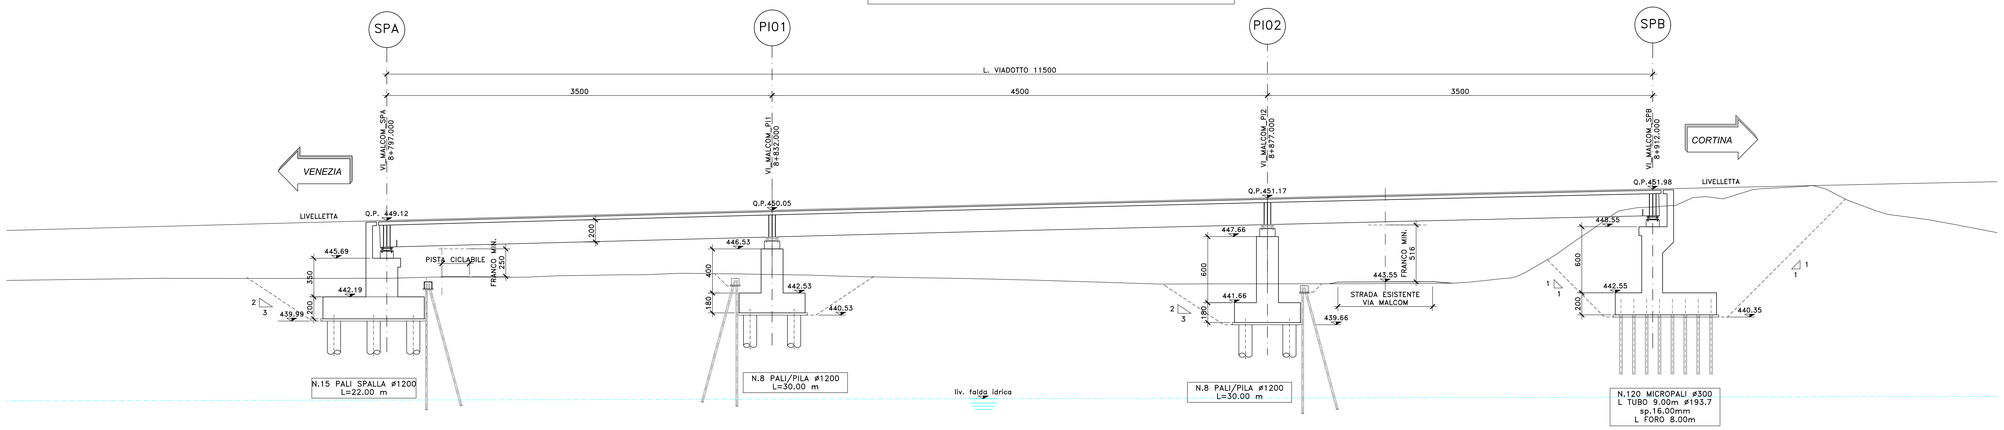


## VI06 VIADOTTO MALCOM
## PIANTA FONDAZIONI
SCALA 1:200

L= 115.00 m – n° 3 CAMPATE: 35.00+45.00+35.00

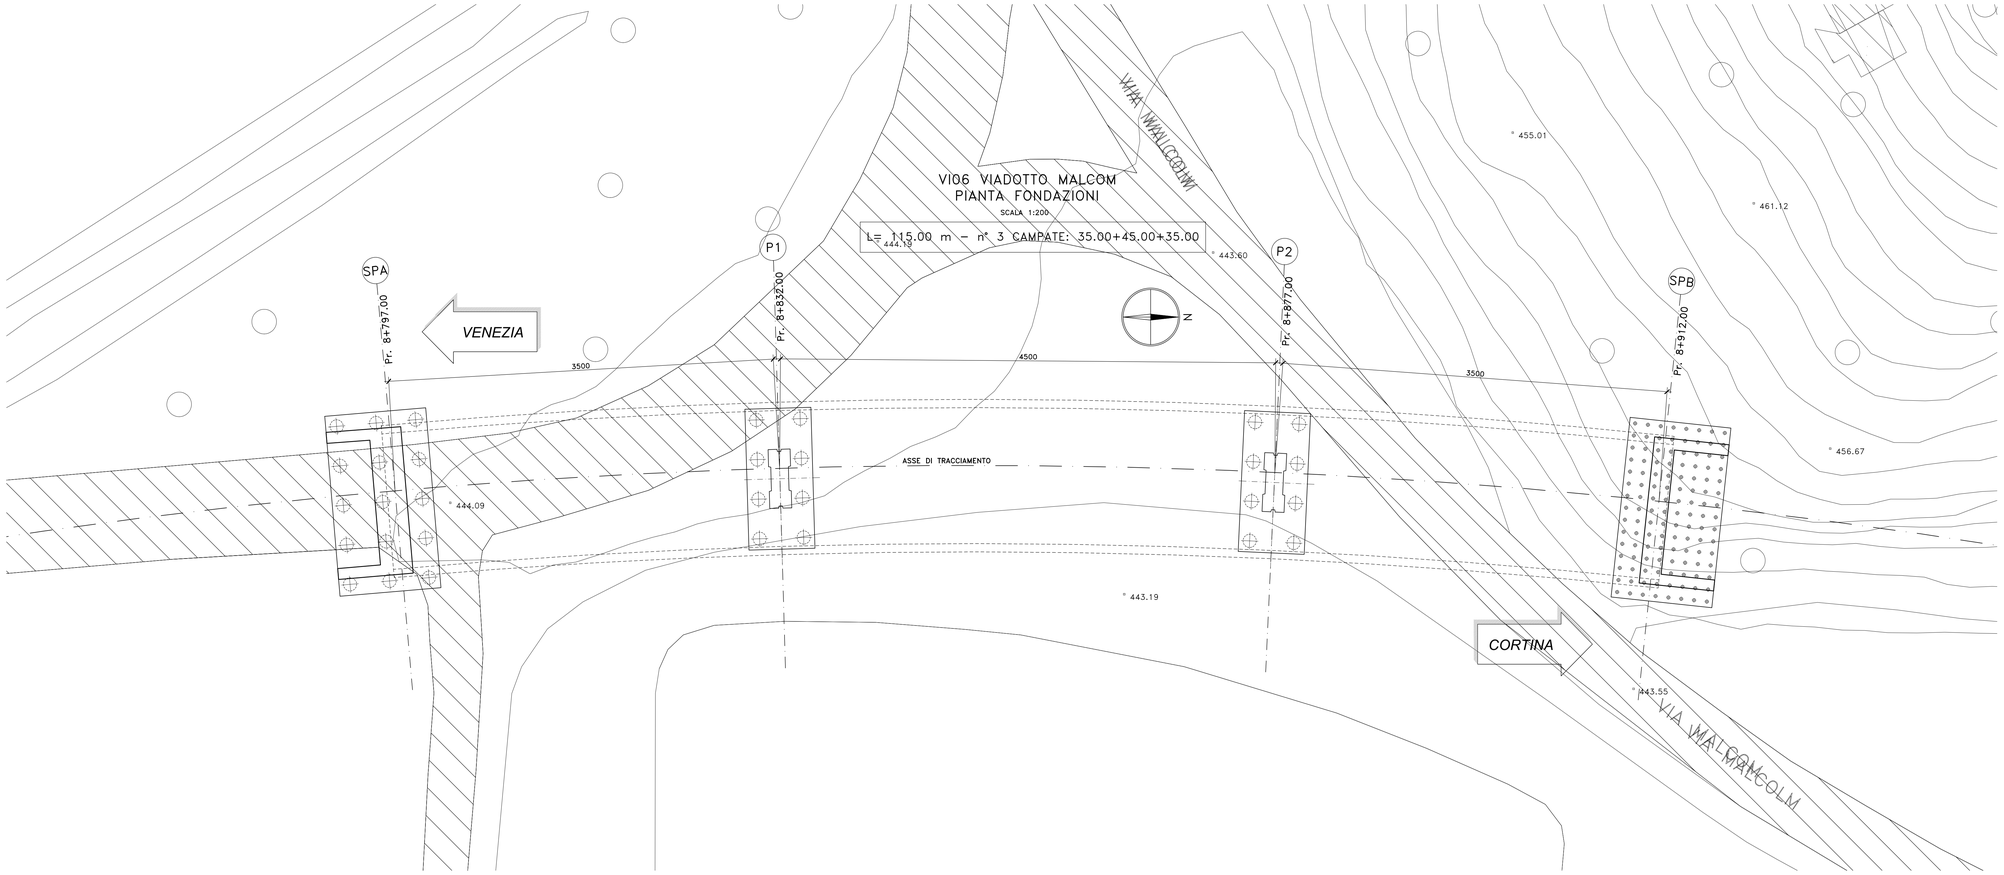


## PIANTA CHIAVE

NOTE E PRESCRIZIONI:

PALI TRIVELLATI ESEGUITI CON L'IMPIEGO DI FANGHI BENTONITICI

Anas GRUPPO FS ITALIANE

Direzione Progettazione

S.S.51 "ALEMAGNA"

VARIANTE DI LONGARONE

**PROGETTO FATTIBILITA' TECNICA ED ECONOMICA** | COD. VE407

**PROGETTAZIONE:** ATI VIA - SERING - VDP - BRENG

RESPONSABILE DELL'INTEGRAZIONE DELLE PRESTAZIONI SPECIALISTICHE e PROGETTISTA:
*Dott. Ing. Massimo Capasso (Ord. Ing. Prov. Roma A26037)*

PROGETTISTA:
*Responsabile Tracciato stradale: Dott. Ing. Massimo Capasso (Ord. Ing. Prov. Roma 26037)*
*Responsabile Strutture: Dott. Ing. Giovanni Piazza (Ord. Ing. Prov. Roma 37266)*
*Responsabile Impianti elettrici e impianti: Dott. Ing. Sergio Di Maio (Ord. Ing. Prov. Palermo 2872)*
*Responsabile Ambiente: Dott. Ing. Francesco Ventura (Ord. Ing. Prov. Roma 14865)*

GEOLOGO:
*Dott. Geol. Enrico Curcuruto (Ord. Geo. Regione Sicilia 966)*
COORDINATORE SICUREZZA IN FASE DI PROGETTAZIONE:
*Dott. Ing. Michele D. Girolamo (Ord. Ing. Prov. Roma 41513A)*
COORDINATORE ATTIVITA' DI PROGETTAZIONE:
*Dott. Ing. MariaAntonietta Menendino (Ord. Ing. Prov. Roma A28481)*

VISTO: IL RESPONSABILE DEL PROCEDIMENTO:
*Dott. Ing. Ettore De Cesaris De La Grennelais*

GRUPPO DI PROGETTAZIONE
MANDATARIA: VIA INGEGNERIA — MANDANTI: SERING INGEGNERIA; VDP; BRENG BRIDGE ENGINEERING

OPERE D'ARTE MAGGIORI
VIADOTTO VI06 MALCOM
SEZIONE LONGITUDINALE E PIANTA FONDAZIONI

| CODICE PROGETTO | | NOME FILE | REVISIONE | SCALA: |
|---|---|---|---|---|
| PROGETTO: DPVE0407 | LIV. PROG.: D | VE407_P00VI06STRPF02_B | | |
| ANNO: 21 | | CODICE ELAB.: P00VI06STRPF02 | B | 1:200 |

| REV. | DESCRIZIONE | DATA | REDATTO | VERIFICATO | APPROVATO |
|---|---|---|---|---|---|
| D | | - | - | - | - |
| C | | - | - | - | - |
| B | Recepimento osservazioni CdS Preliminare | 10-12-2022 | R. FIORE | G. PIAZZA | M. CAPASSO |
| A | EMISSIONE | SET. 2021 | F. COSMELLI | G. PIAZZA | M.CAPASSO |

A0 - 1189 x 841 — 1:100 — VE407_Layout-PA0.dwg