



SEZIONE TRASVERSALE IN CAMPATA (VI06 MALCOM)
SCALA 1:50

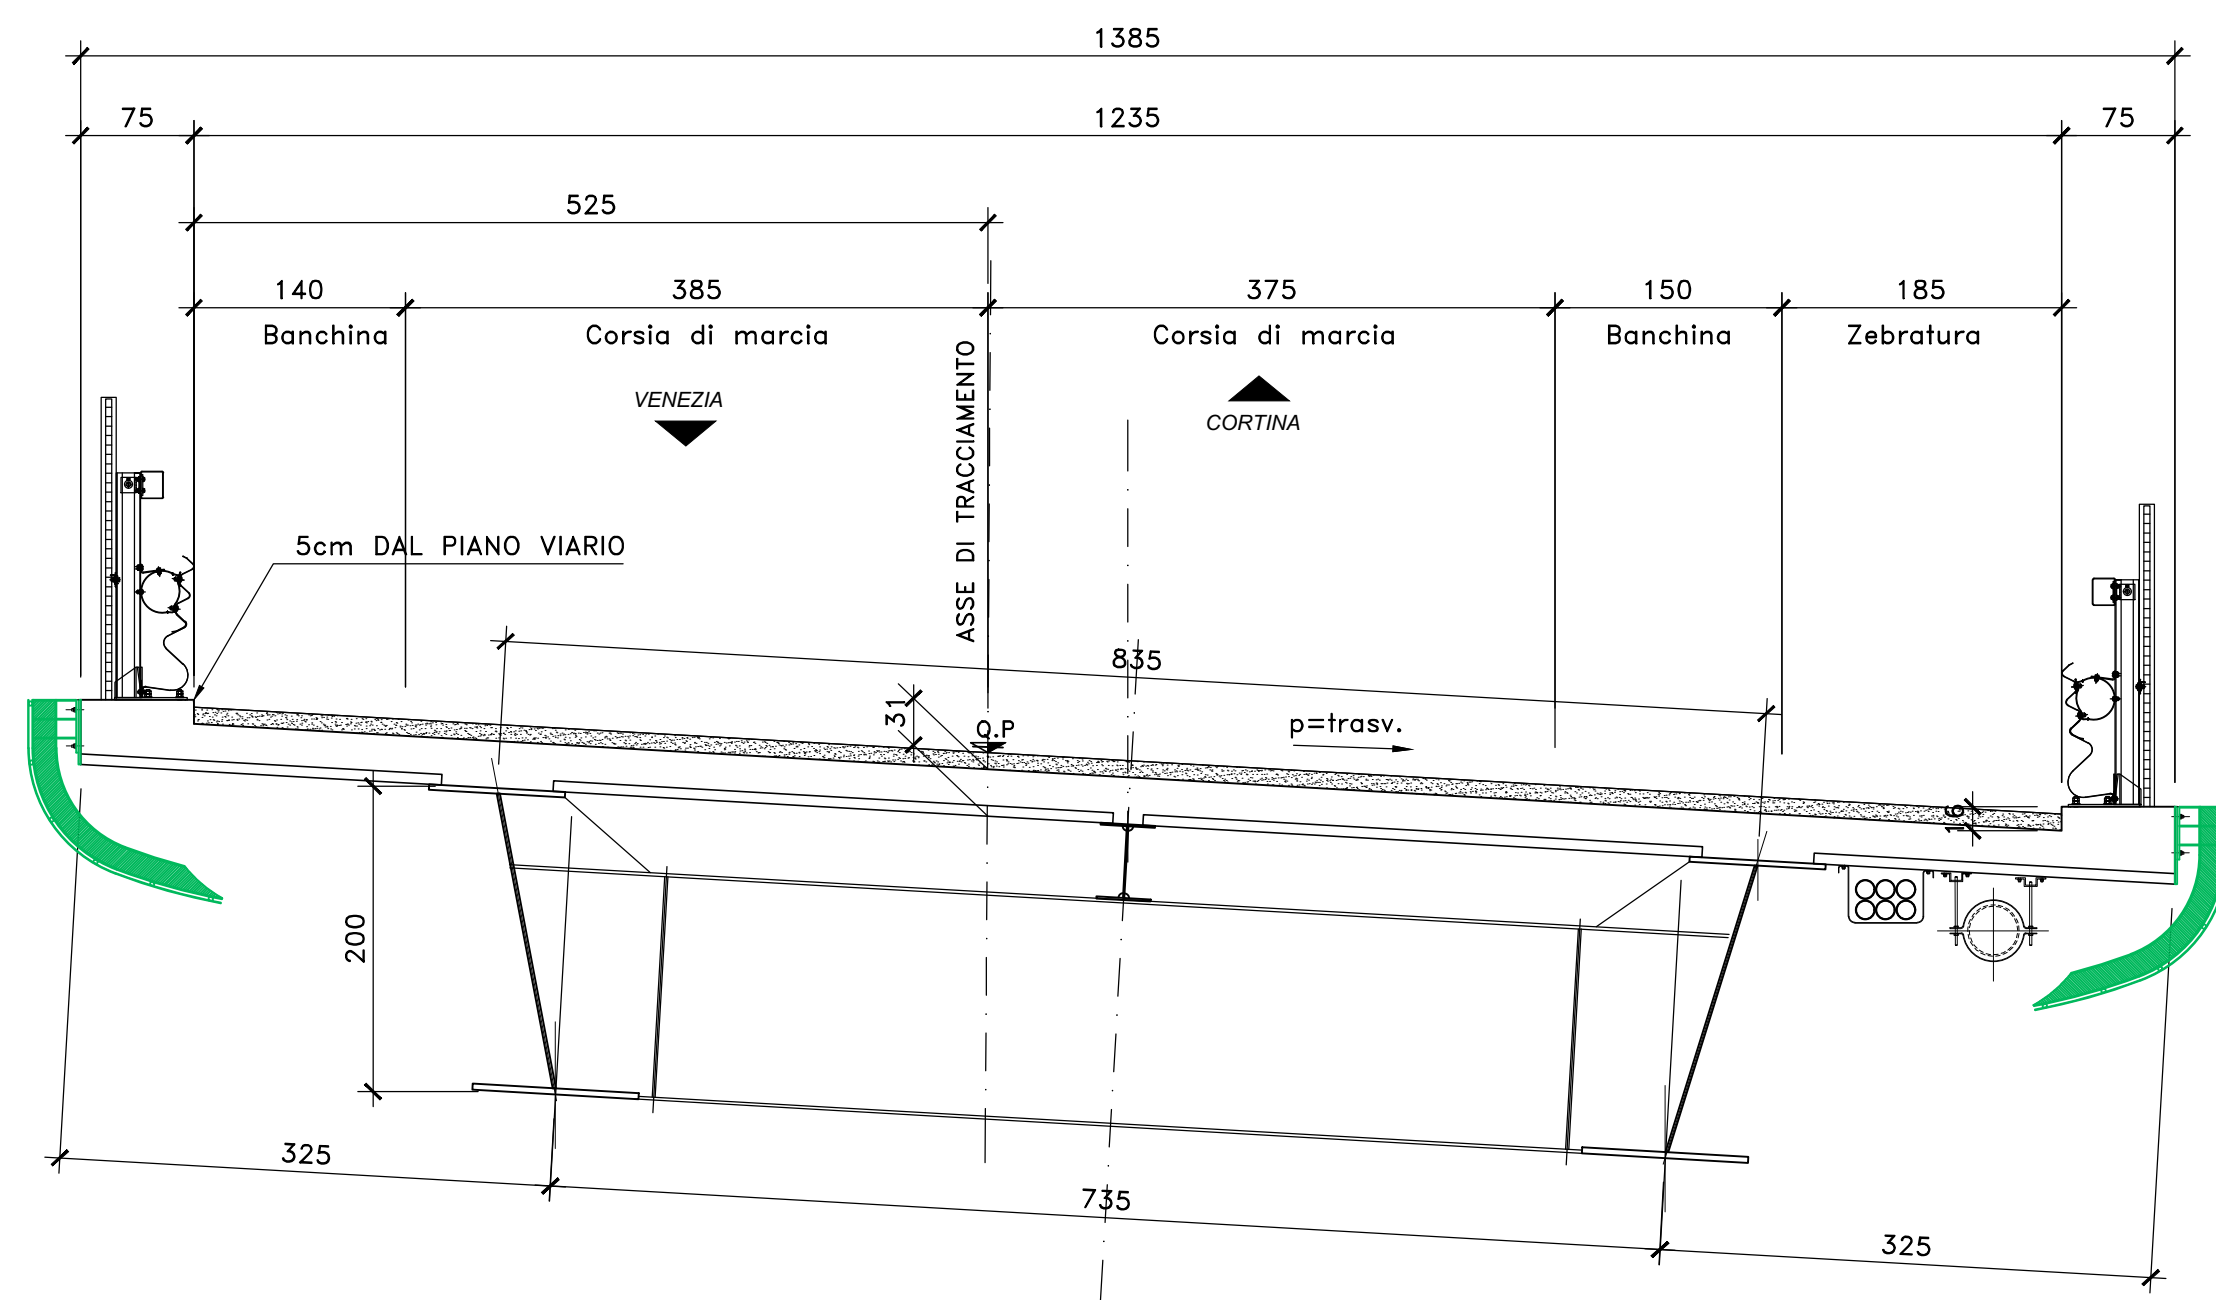


SEZIONE TRASVERSALE IN ASSE PILA (VI06 MALCOM)
SCALA 1:50

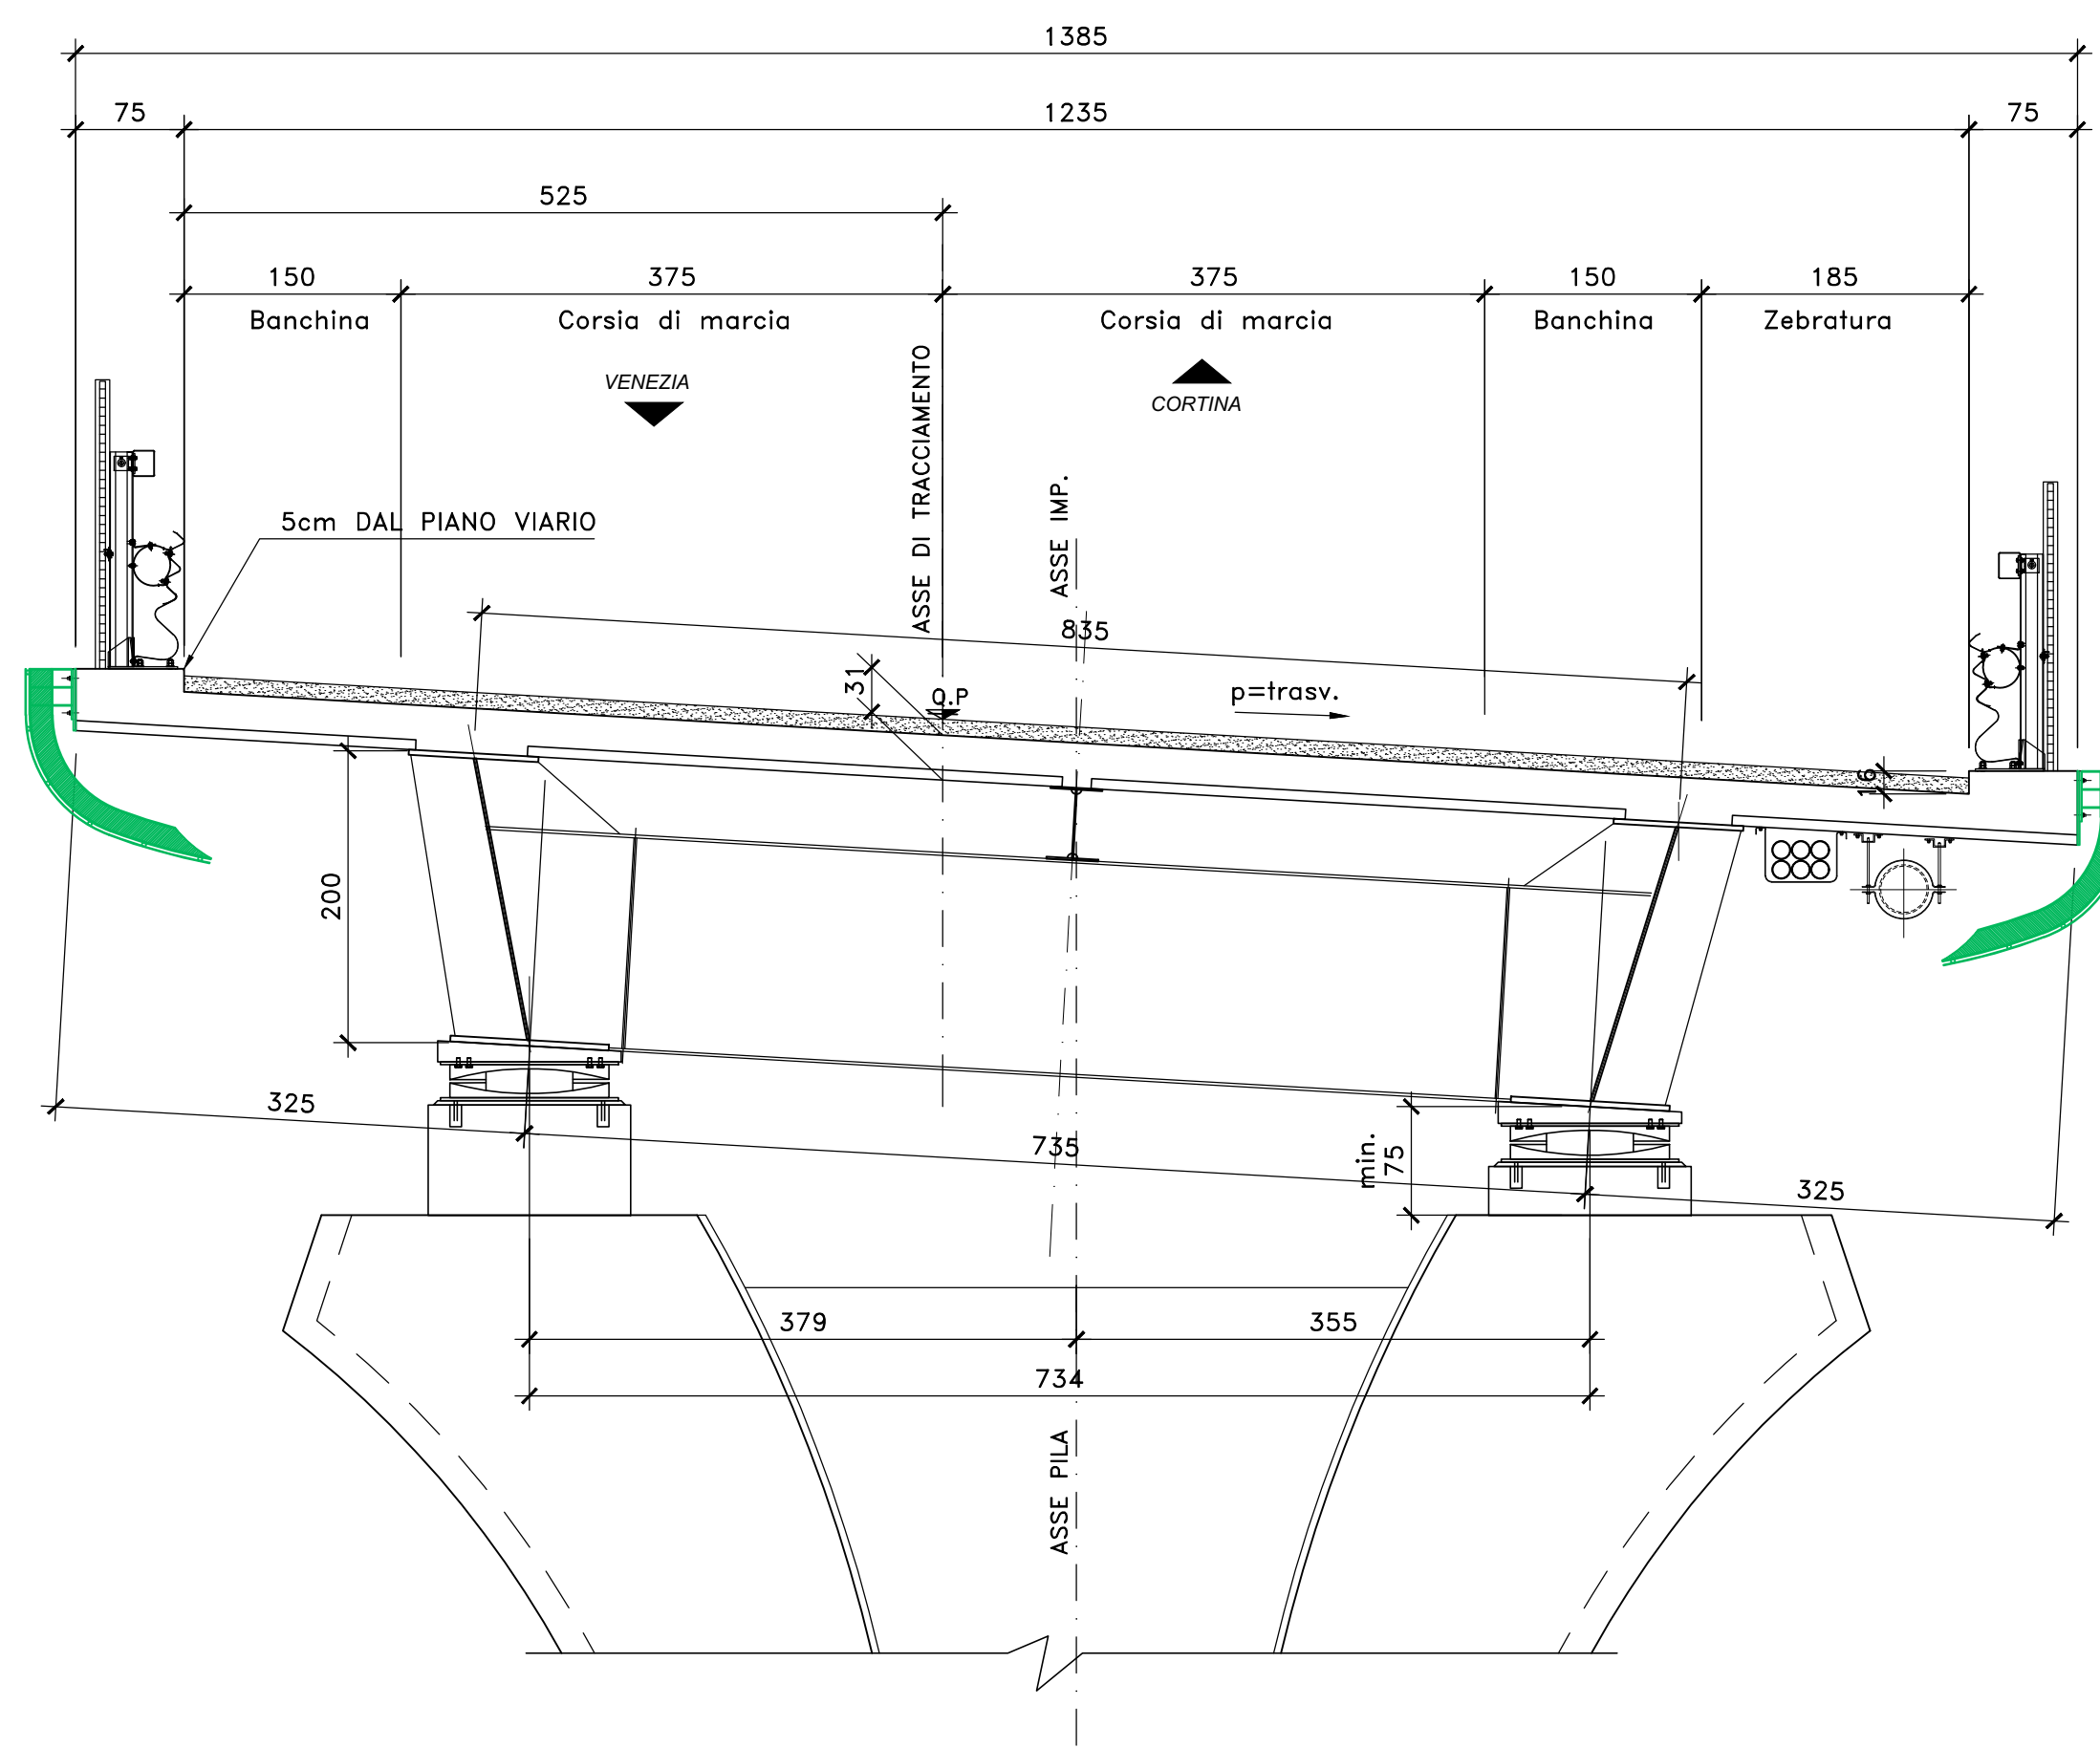


NOTE E PRESCRIZIONI

- RELATIVAMENTE ALLE SEZIONI IN ASSE APOGGI PILE E SPALLE SONO RAPPRESENTATE CONFIGURAZIONI TIPICHE RELATIVAMENTE ALLA EFFETTIVA INCLINAZIONE DEL PIANO VIARIO.

SEZIONE TRASVERSALE IN ASSE SPA (VI06 MALCOM)
SCALA 1:50

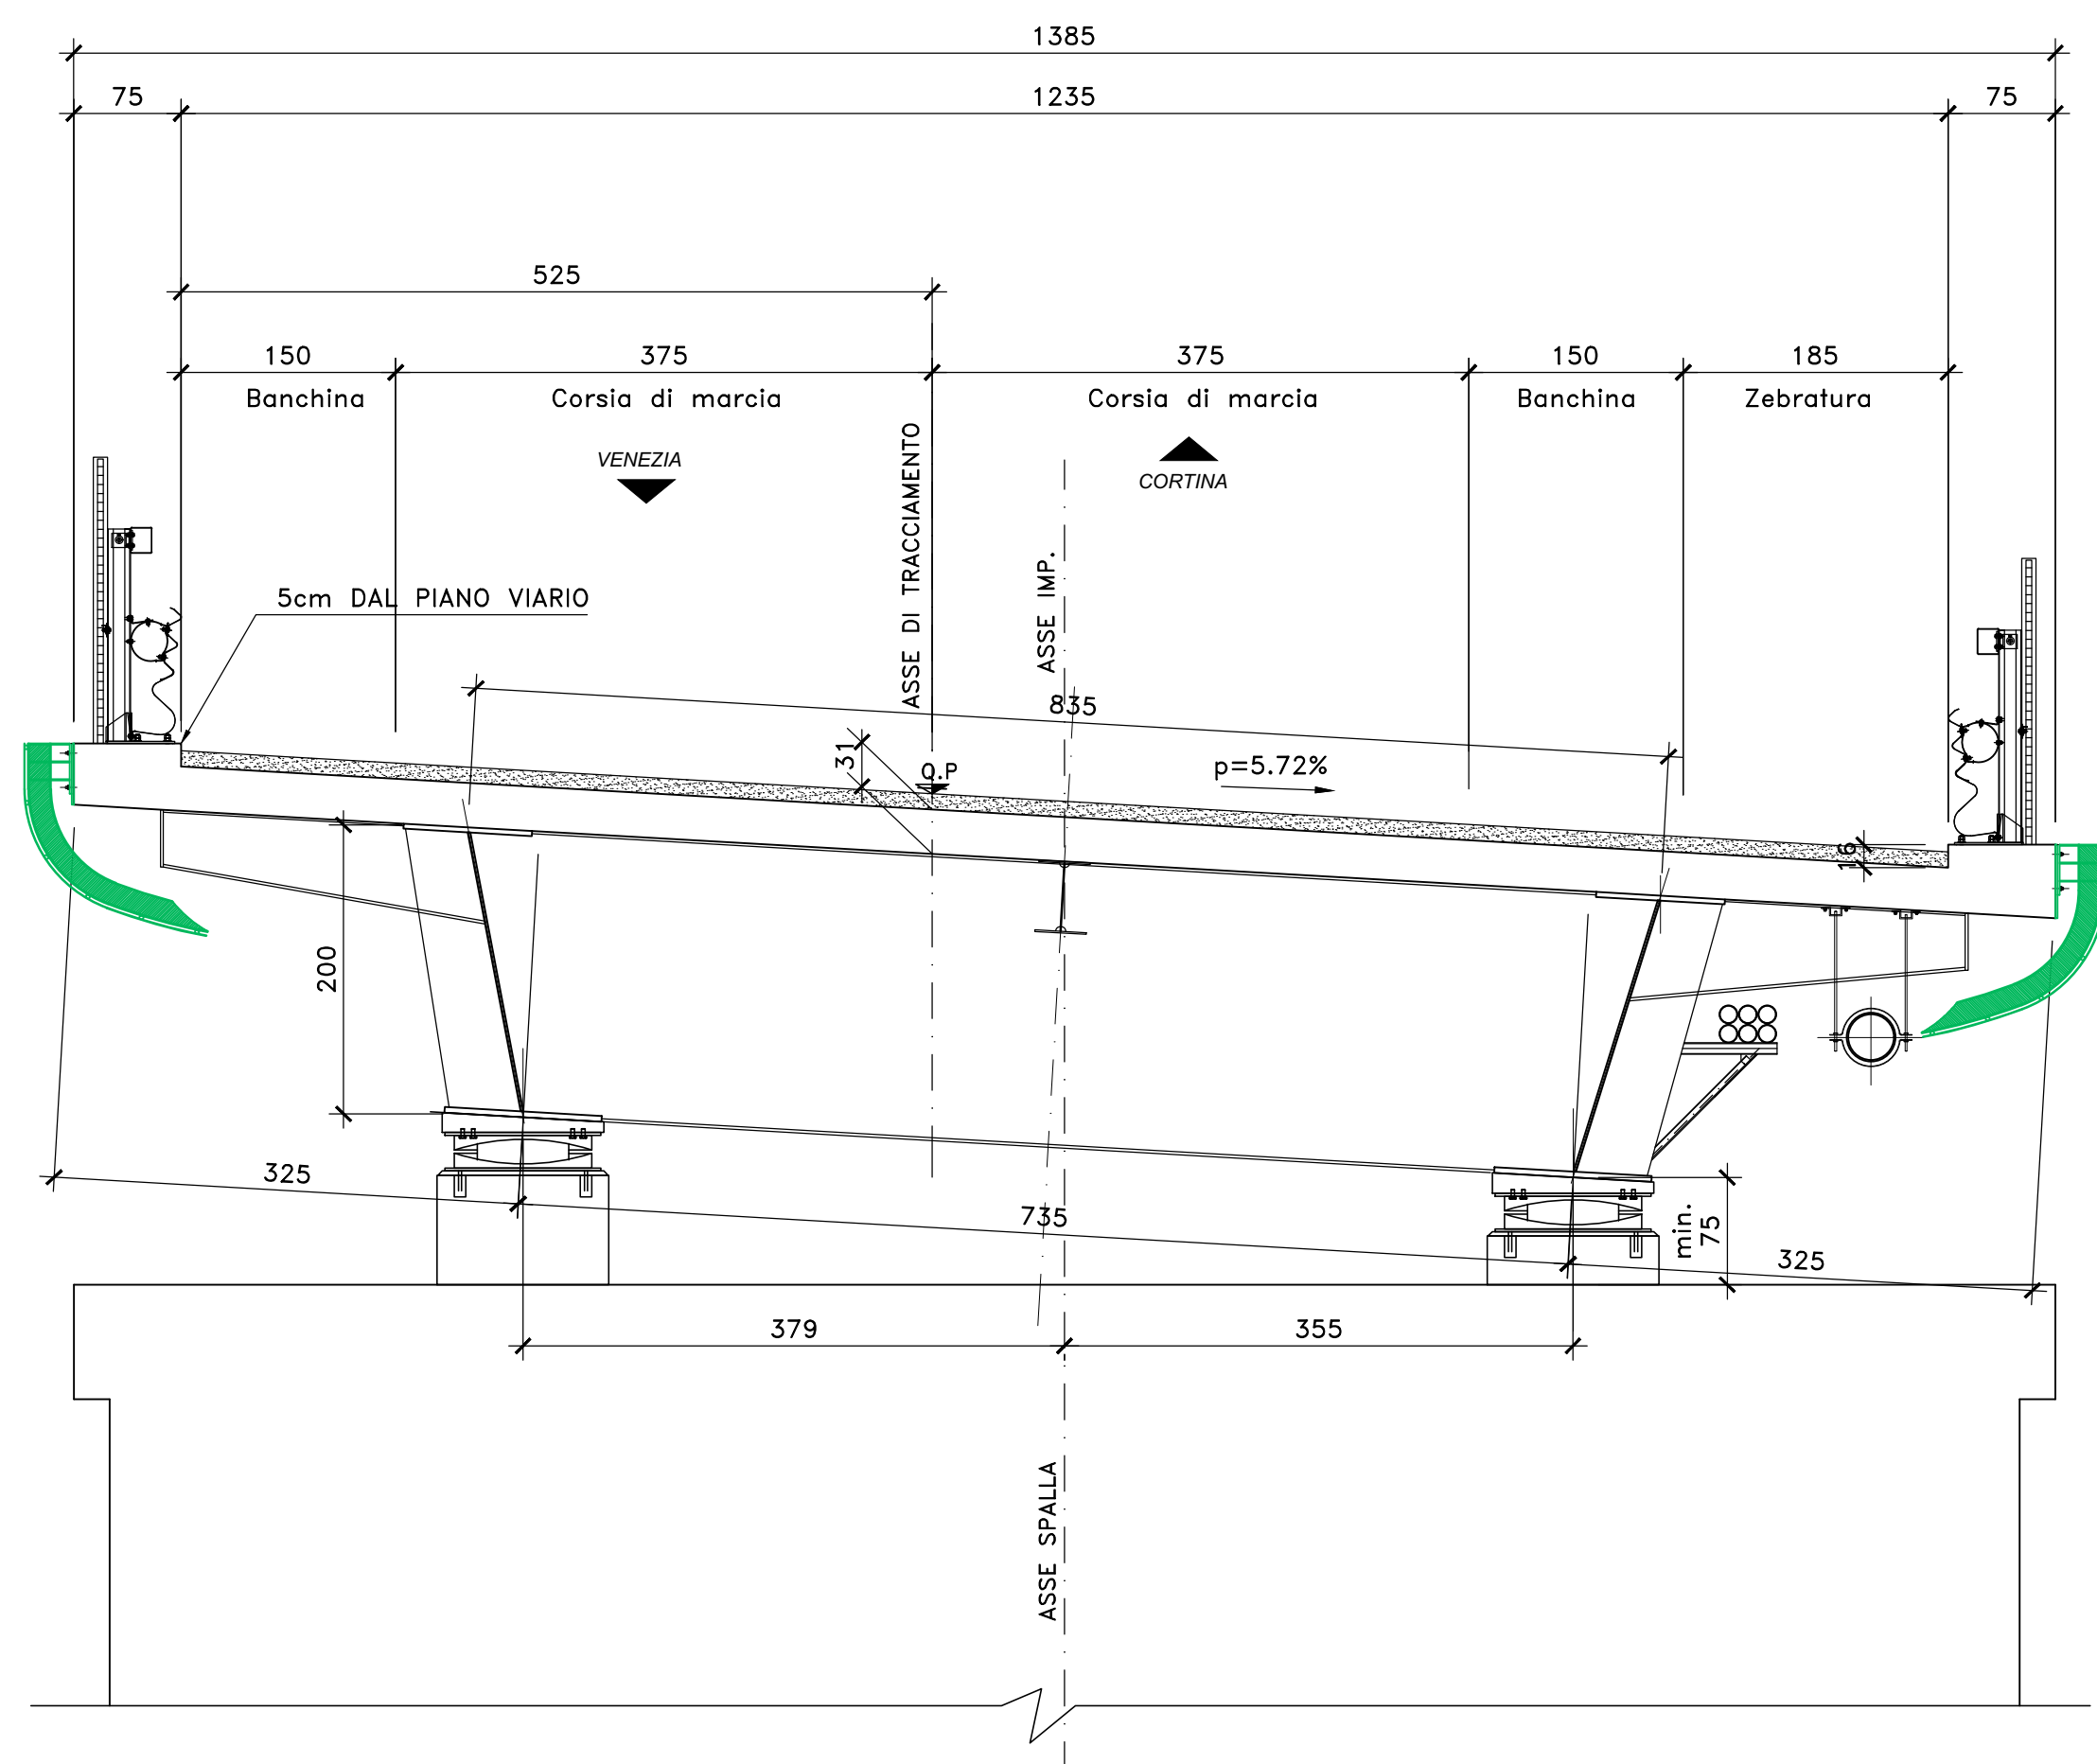

SEZIONE TRASVERSALE IN ASSE SPB (VI06 MALCOM)
SCALA 1:50

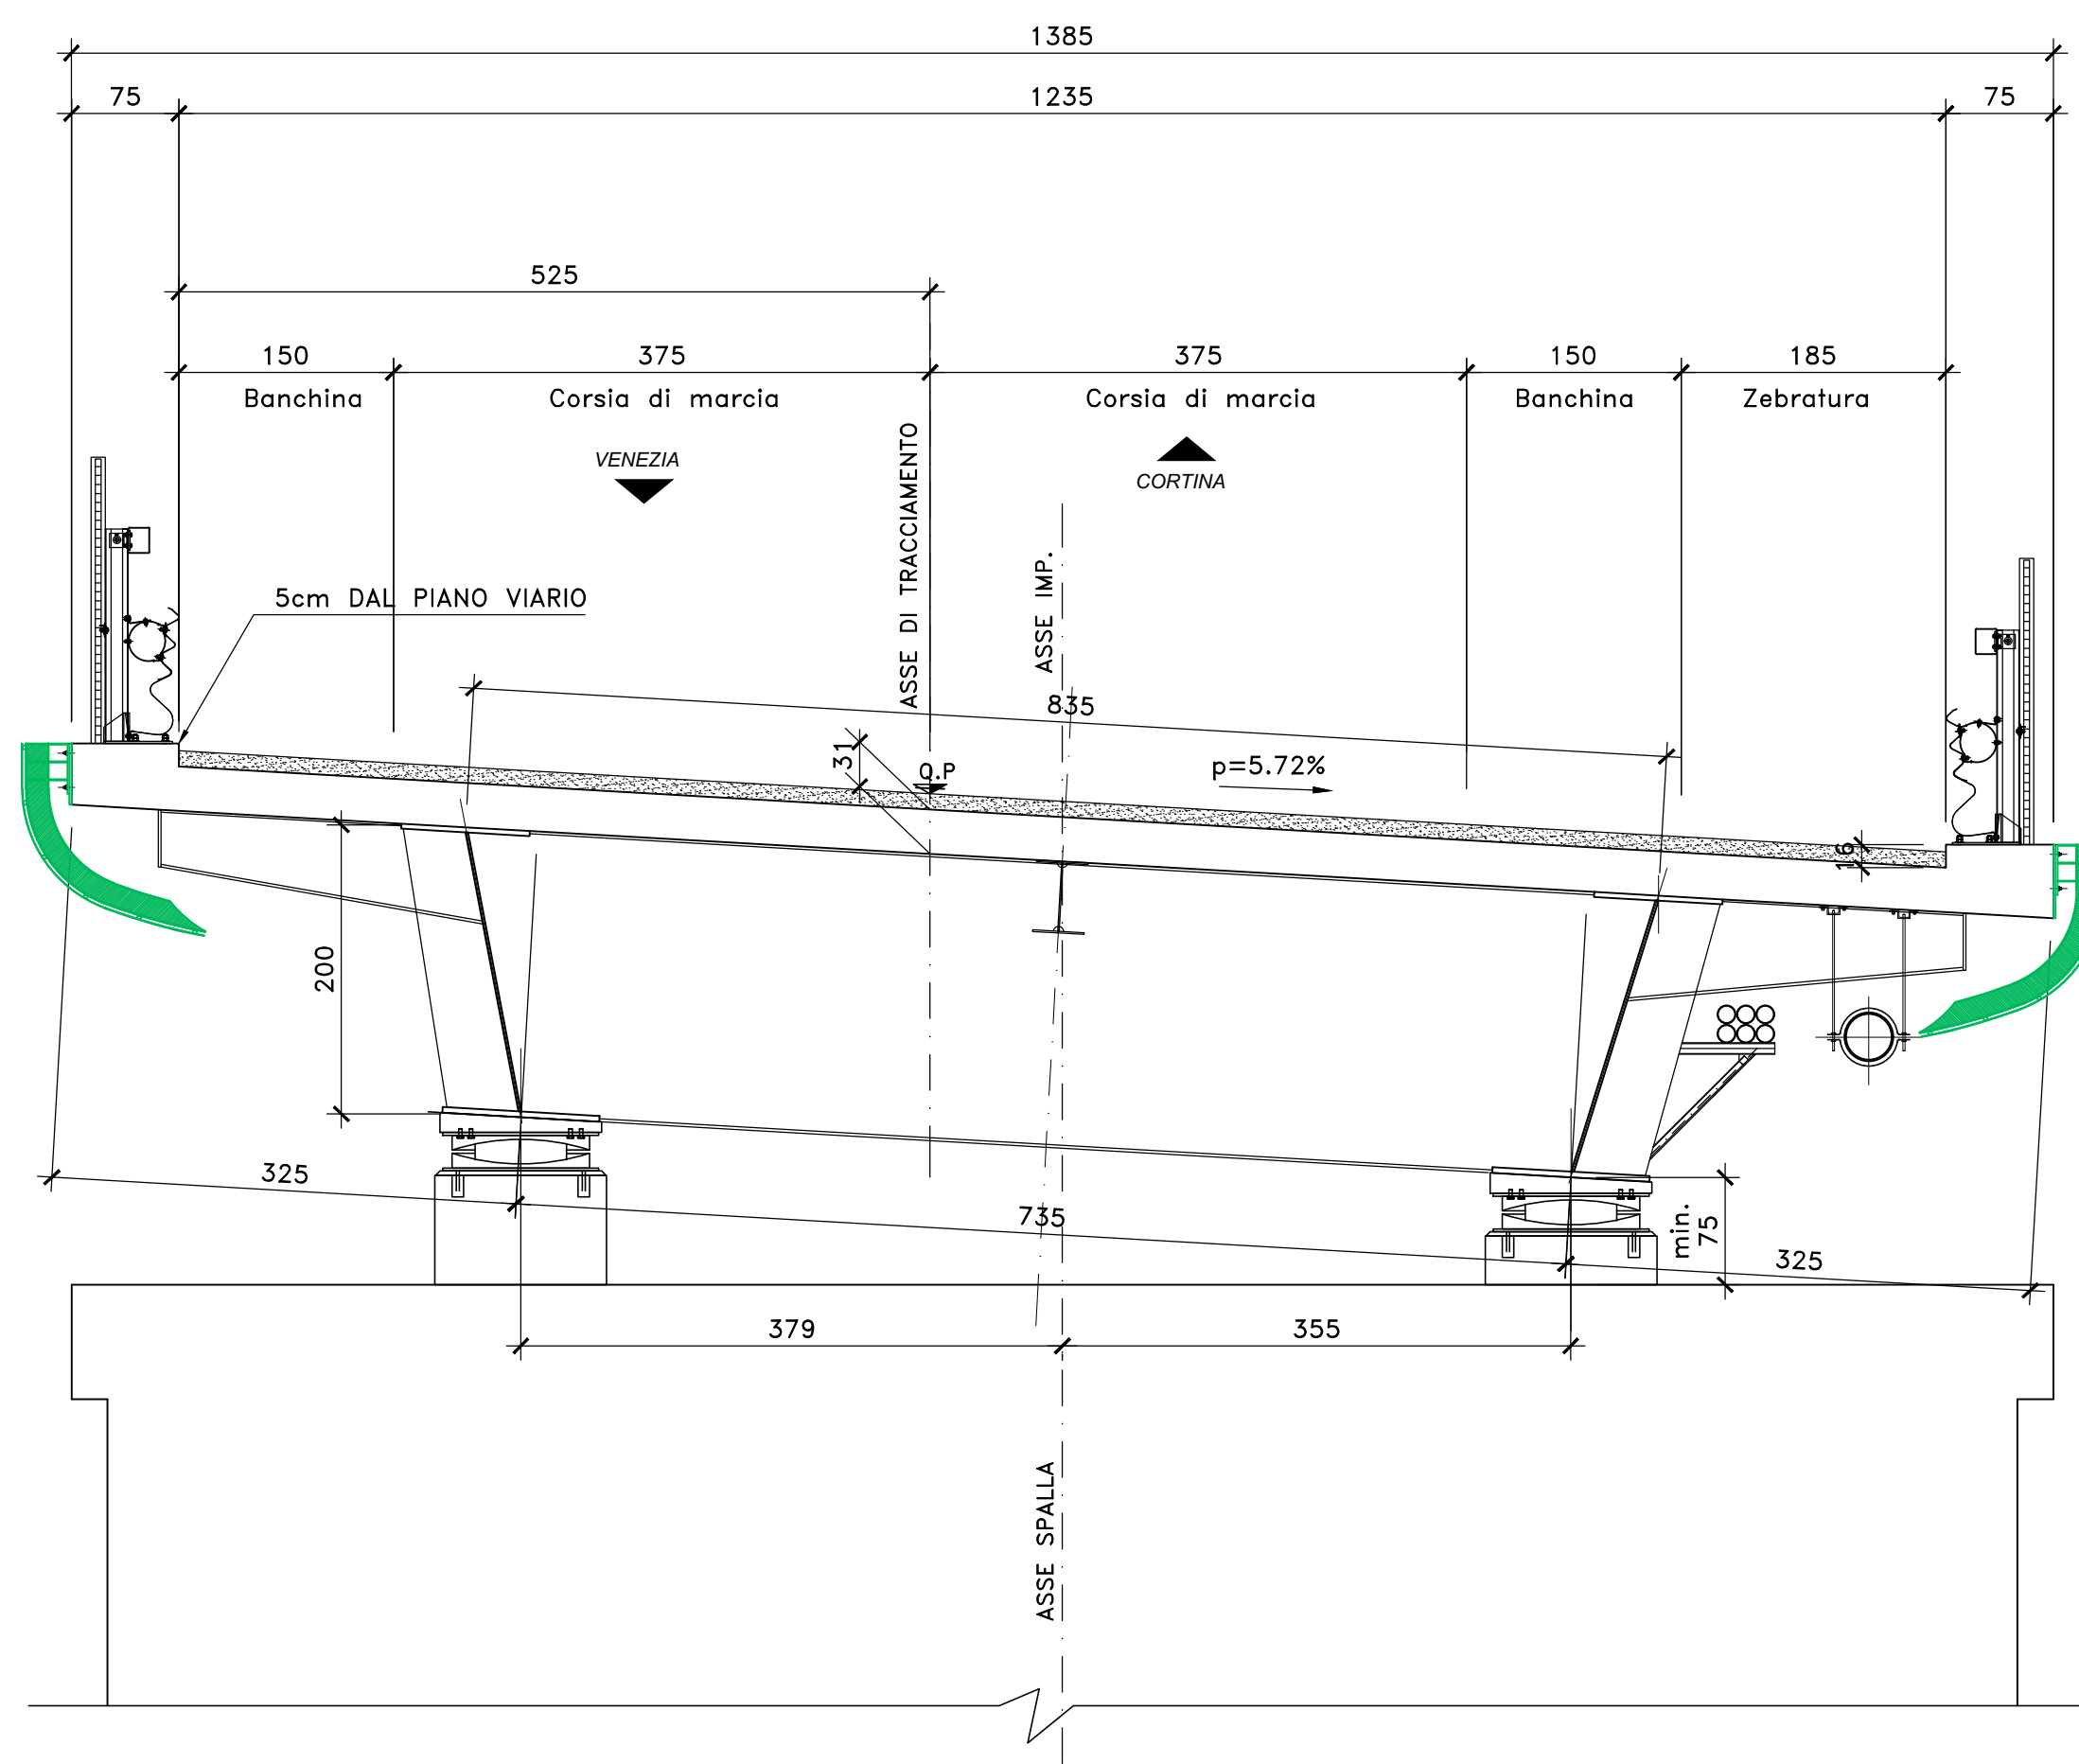

Direzione Progettazione

S.S.51 "ALEMAGNA"
VARIANTE DI LONGARONE

PROGETTO FATTIBILITA' TECNICA ED ECONOMICA COD. VE407

PROGETTAZIONE: ATI VIA - SERING - VDP - BRENG

RESPONSABILE DELL'INTEGRAZIONE DELLE PRESTAZIONI SPECIALISTICHE e PRGETTISTA:
Dott. Ing. Massimo Capasso (Ord. Ing. Prov. Roma A26031)

PROGETTISTA:
Responsabile Tracciato stradale: Dott. Ing. Massimo Capasso (Ord. Ing. Prov. Roma 26031)
Responsabile Strutture: Dott. Ing. Giovanni Piazza (Ord. Ing. Prov. Roma 27296)
Responsabile Idraulica, Geotecnica e Impianti: Dott. Ing. Sergio Di Maio (Ord. Ing. Prov. Palermo 2872)
Responsabile Ambientale: Dott. Ing. Francesco Ventura (Ord. Ing. Prov. Roma 14660)

COORDINATORE SICUREZZA IN FASE DI PROGETTAZIONE:
Dott. Ing. Matteo Di Girolamo (Ord. Ing. Prov. Roma A15138)
COORDINATORE ATTIVITA' DI PROGETTAZIONE:
Dott. Ing. Maria Antonella Merendino (Ord. Ing. Prov. Roma A28481)

VISTO: IL RESPONSABILE DEL PROCEDIMENTO:
Dott. Ing. Ettore De Cesbron De La Grenetiais

GRUPPO DI PROGETTAZIONE



OPERE D'ARTE MAGGIORI
VIADOTTO VI06 MALCOM
SEZIONI TRASVERSALI CARATTERISTICHE



CODICE PROGETTO	NOME FILE	REVISIONE	SCALA:
PROGETTO	VE407_P00VI06STRSZ01_B		
DPVE0407 D 21	CODICE ELAB. P00VI06STRSZ01	B	1:50
D			
C			
B	Recepimento osservazioni CdS Preliminare	15-12-2022 R. FIORE	G. PIAZZA M. CAPASSO
A	EMISSIONE	SET. 2021 P. COSMELLI	G. PIAZZA M. CAPASSO
REV.	DESCRIZIONE	DATA	REDATTO VERIFICATO APPROVATO