

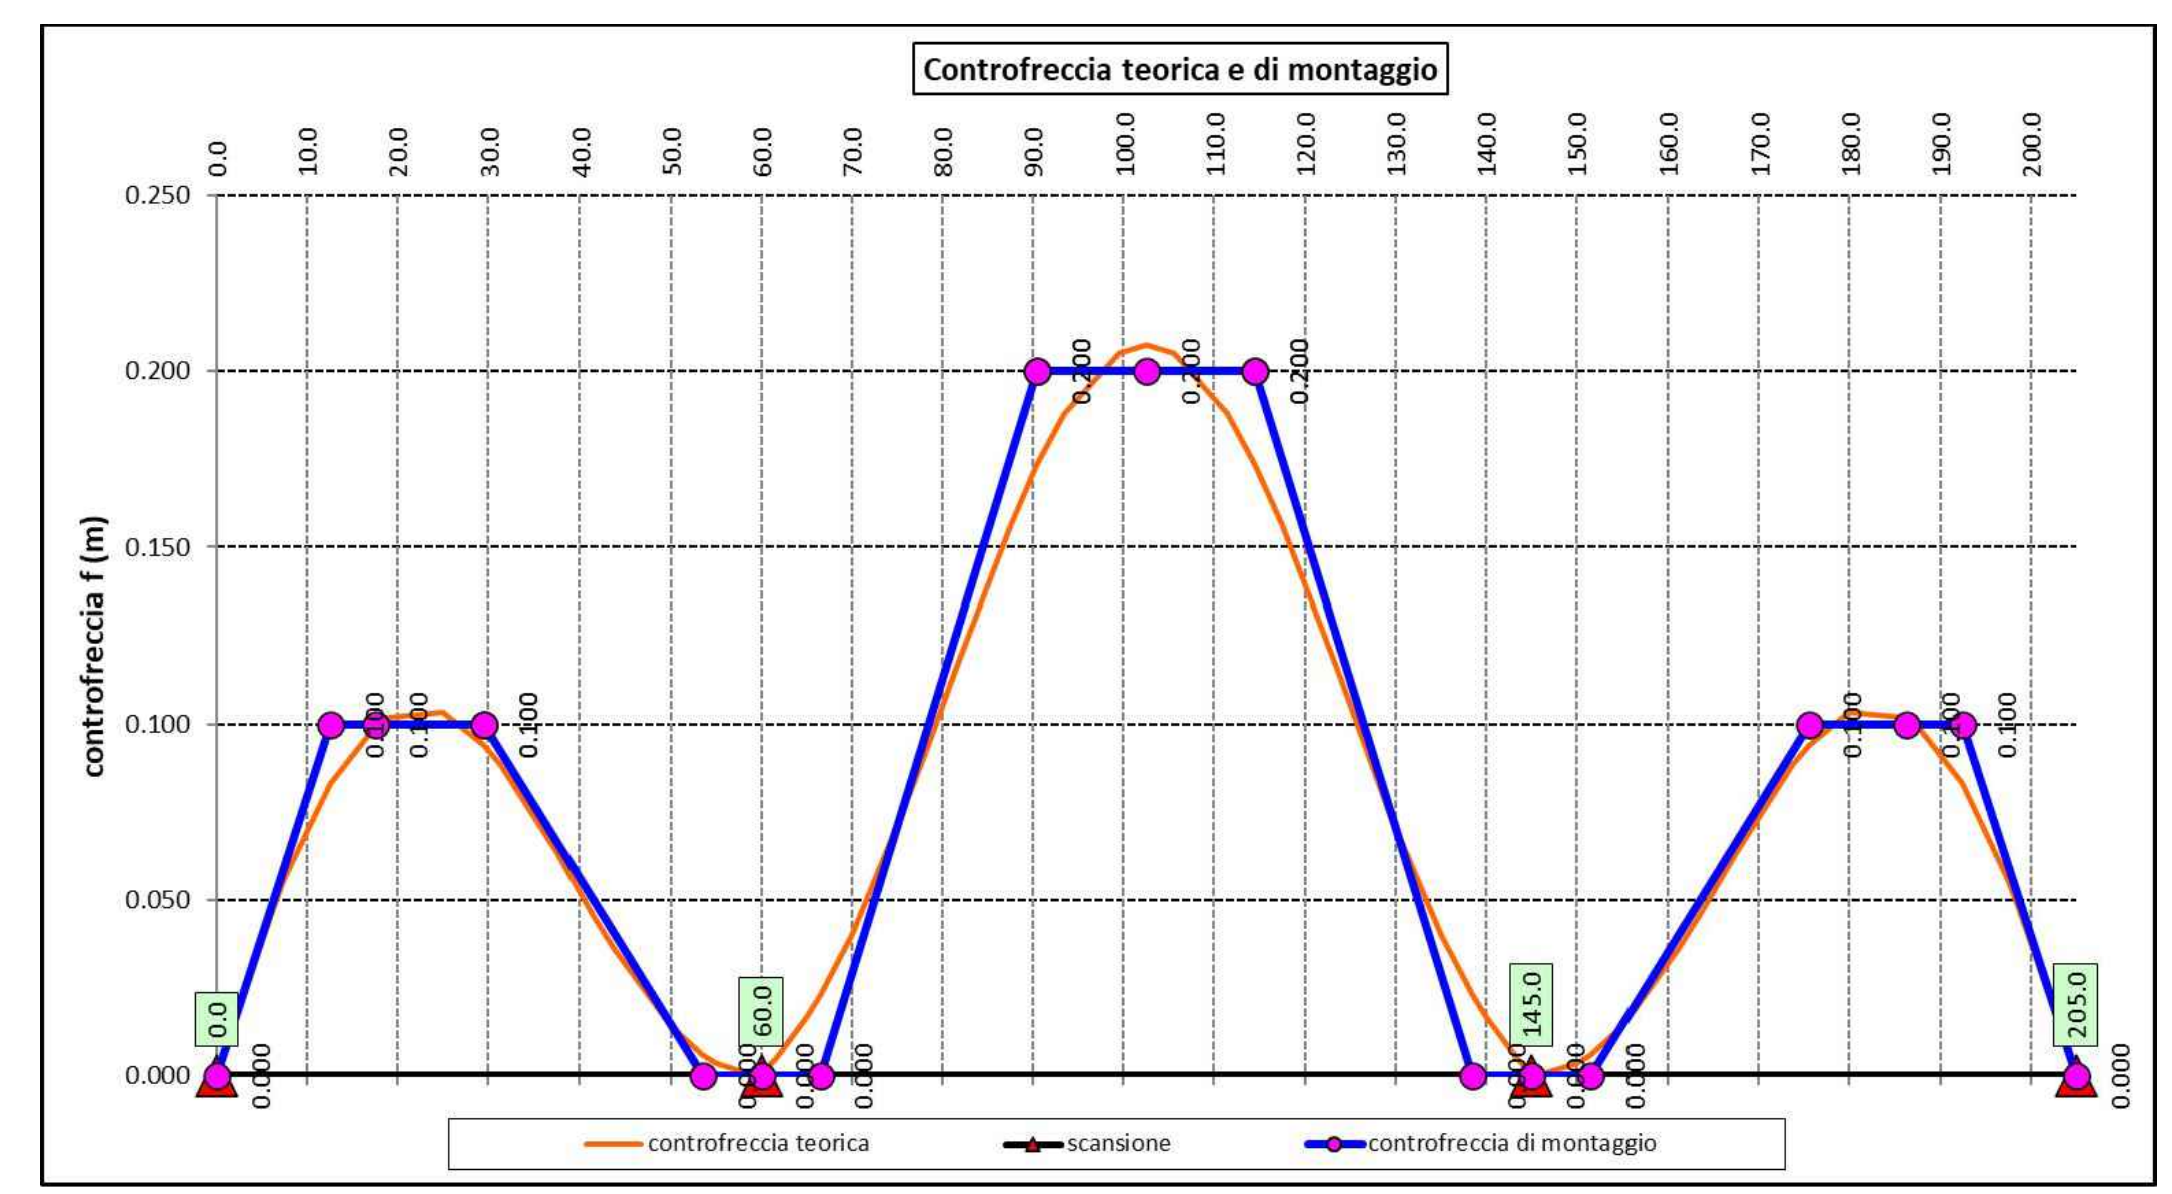


PIATTABANDE SUPERIORI	800x35	800x35	800x35	800x35	1000x60	1000x80	1000x60	800x40	800x40	800x40	800x40	1000x60	1000x80	1000x60	800x35	800x35	800x35	800x35
ANIME	18	20	20	20	22	22	22	20	20	20	20	22	22	22	20	20	20	18
PIATTABANDE INFERIORI	1100x50	1100x50	1100x50	1100x50	1300x65	1300x80	1300x65	1100x50	1100x50	B1100x50	1100x50	1300x65	1300x80	1300x65	1100x50	1100x50	1100x50	1100x50
PIOLATURA TIPO	B	B	B	B	B	B	B	B	B	B	B	B	B	B	B	B	B	B
CONCI	1	2	3	4	5	6	7	8	9	10	11	12	13	14	15	16	17	18
	8100	10000	12000	12000	12000	13000	12000	12000	12000	12000	12000	12000	13000	12000	12000	12000	10000	8100

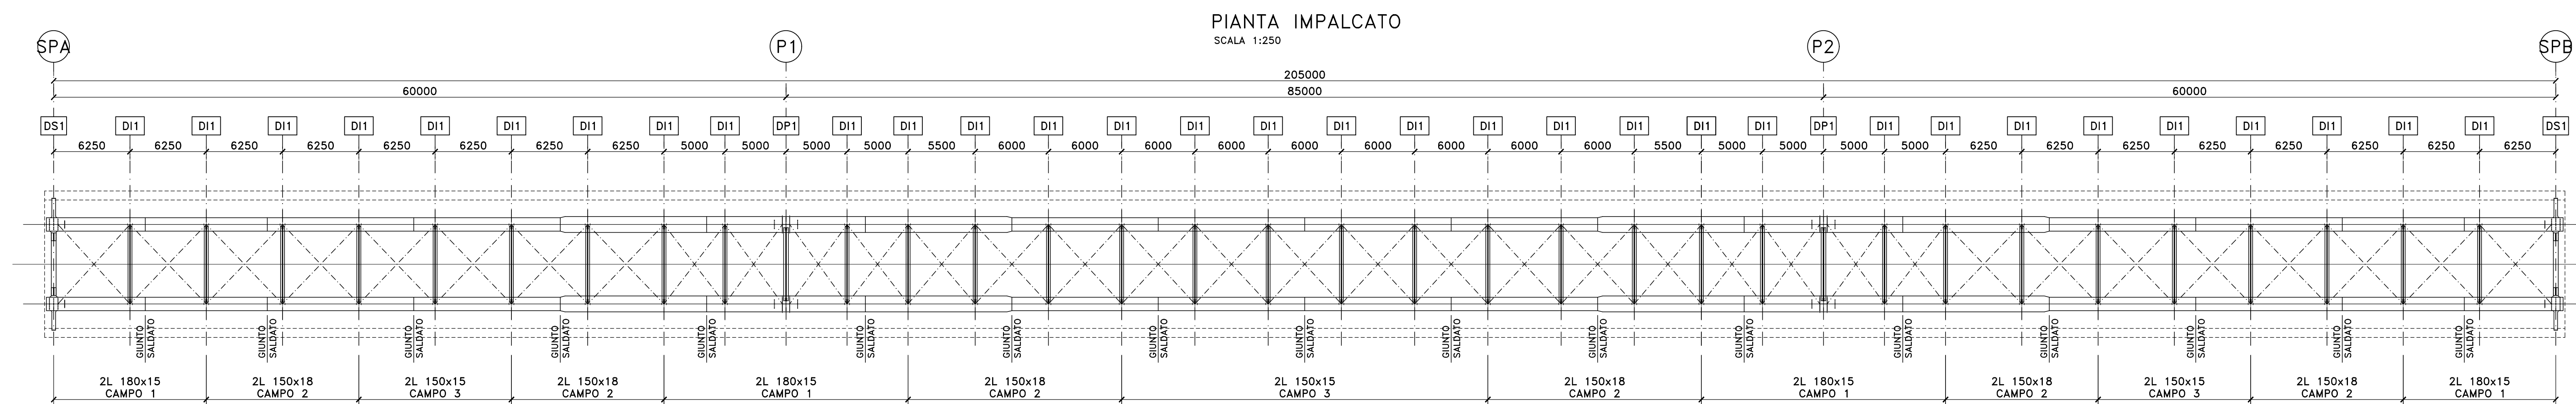

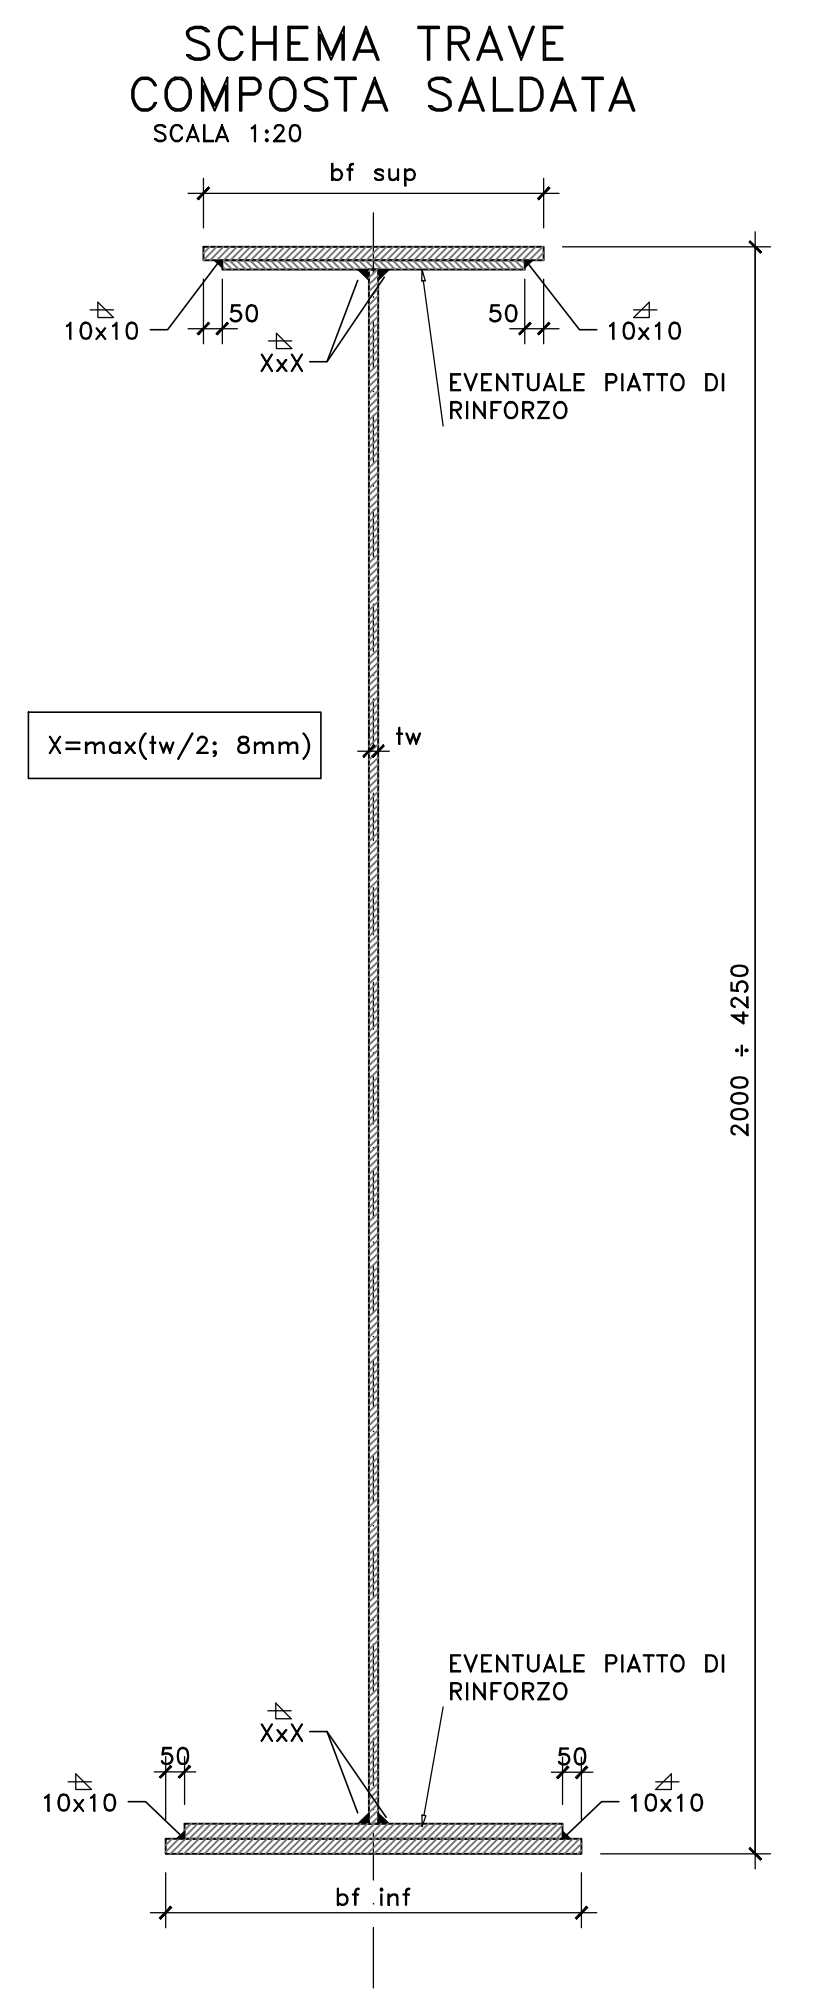

**Direzione Progettazione**

S.S.51 "ALEMAGNA"  
VARIANTE DI LONGARONE

---

**PROGETTO FATTIBILITA' TECNICA ED ECONOMICA** cod. VE407

PROGETTAZIONE: **ATI VIA - SERING - VDP - BRENG**

<b>RESPONSABILE DELL'INTEGRAZIONE DELLE PRESTAZIONI SPECIALISTICHE e PROGETTISTA:</b> Dott. Ing. Massimo Capasso (Ord. Ing. Prov. Roma A26031)	<b>GRUPPO DI PROGETTAZIONE</b> MANDATARI: <b>VIA INGEGNERIA</b> <b>SERING INGEGNERIA</b> MANDATI: <b>vdp</b> <b>BRENG BRIDGE ENGINEERING</b>
<b>PROGETTISTA:</b> Responsabile Tracciato stradale: Dott. Ing. Massimo Capasso (Ord. Ing. Prov. Roma A26031) Responsabile Strutture: Dott. Ing. Giovanni Piazza (Ord. Ing. Prov. Palermo A2296) Responsabile Idraulico, Geotecnico e Impianti: Dott. Ing. Sergio Di Maio (Ord. Ing. Prov. Palermo A2822) Responsabile Ambiente: Dott. Ing. Francesco Ventura (Ord. Ing. Prov. Roma A4660)	<b>COORDINATORE SICUREZZA IN FASE DI PROGETTAZIONE:</b> Dott. Ing. Matteo Di Girolamo (Ord. Ing. Prov. Roma A15136) <b>COORDINATORE ATTIVITA' DI PROGETTAZIONE:</b> Dott. Ing. Mariadomenico Merendino (Ord. Ing. Prov. Roma A28481)
<b>GEOLOGO:</b> Dott. Geol. Enrico Curcuruto (Ord. Geol. Regione Sicilia 366)	
<b>VISTO: IL RESPONSABILE DEL PROCEDIMENTO:</b> Dott. Ing. Ettore De Cesaron De La Grenetela	

**OPERE D'ARTE MAGGIORI**  
VIADOTTI E PONTI  
VI07 - VIADOTTO FASON

Carpenteria metallica impalcato - Assieme generale, travi principali e pianta

CODICE PROGETTO	NOME FILE	REVISIONE	SCALA:
VE407_P00V107STRCP07_A	VE407_P00V107STRCP07_A	-	VARIE
PROGETTO	ELAB.		
DPVE0407	D 21		
D			
C			
B			
A	EMMISSIONE	SET. 2021	A. AMBROSI G. PIAZZA M. CAPASSO
REV.	DESCRIZIONE	DATA	REDATTO VERIFICATO APPROVATO

AT 194 x 841 SCALA INDIE