
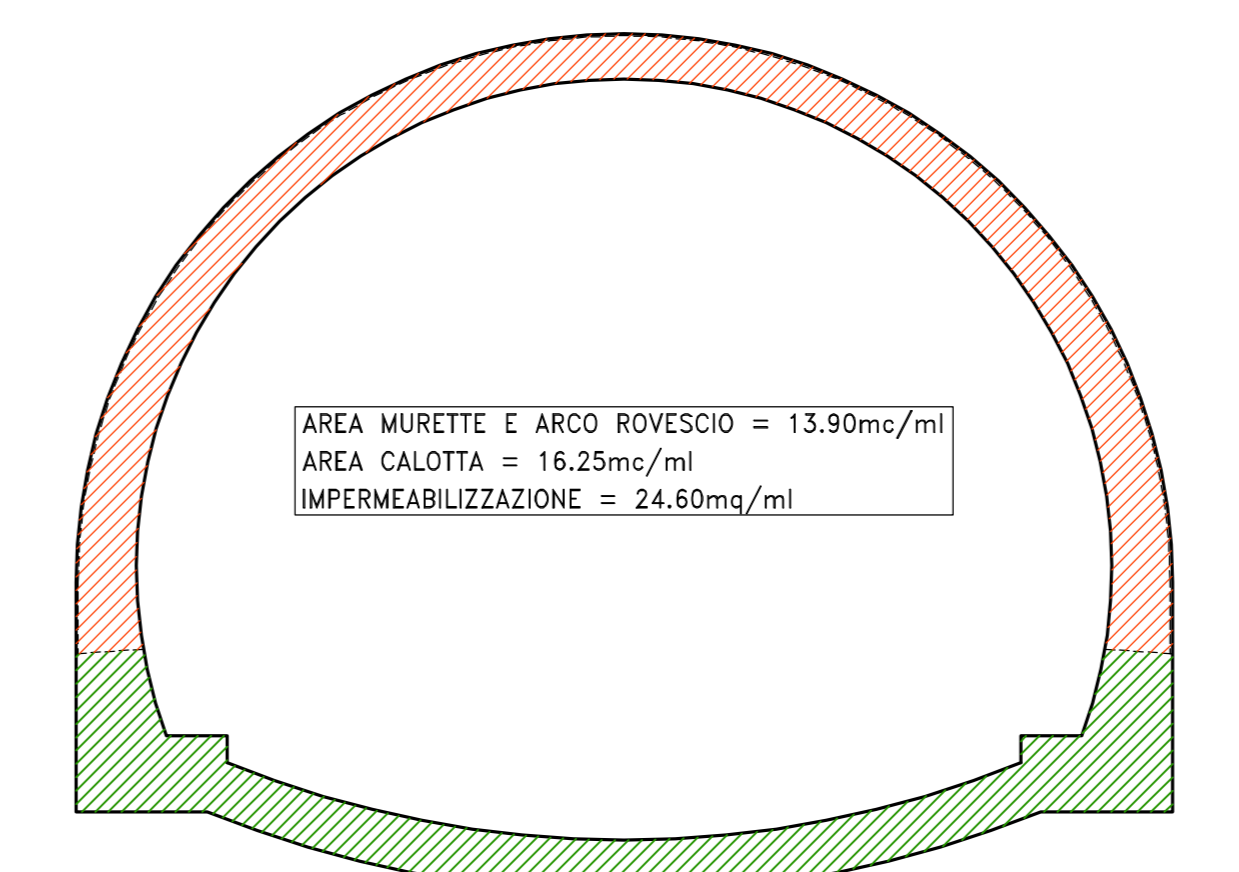


PARTICOLARE "5" - CANALETTA IN PVC (1:10)

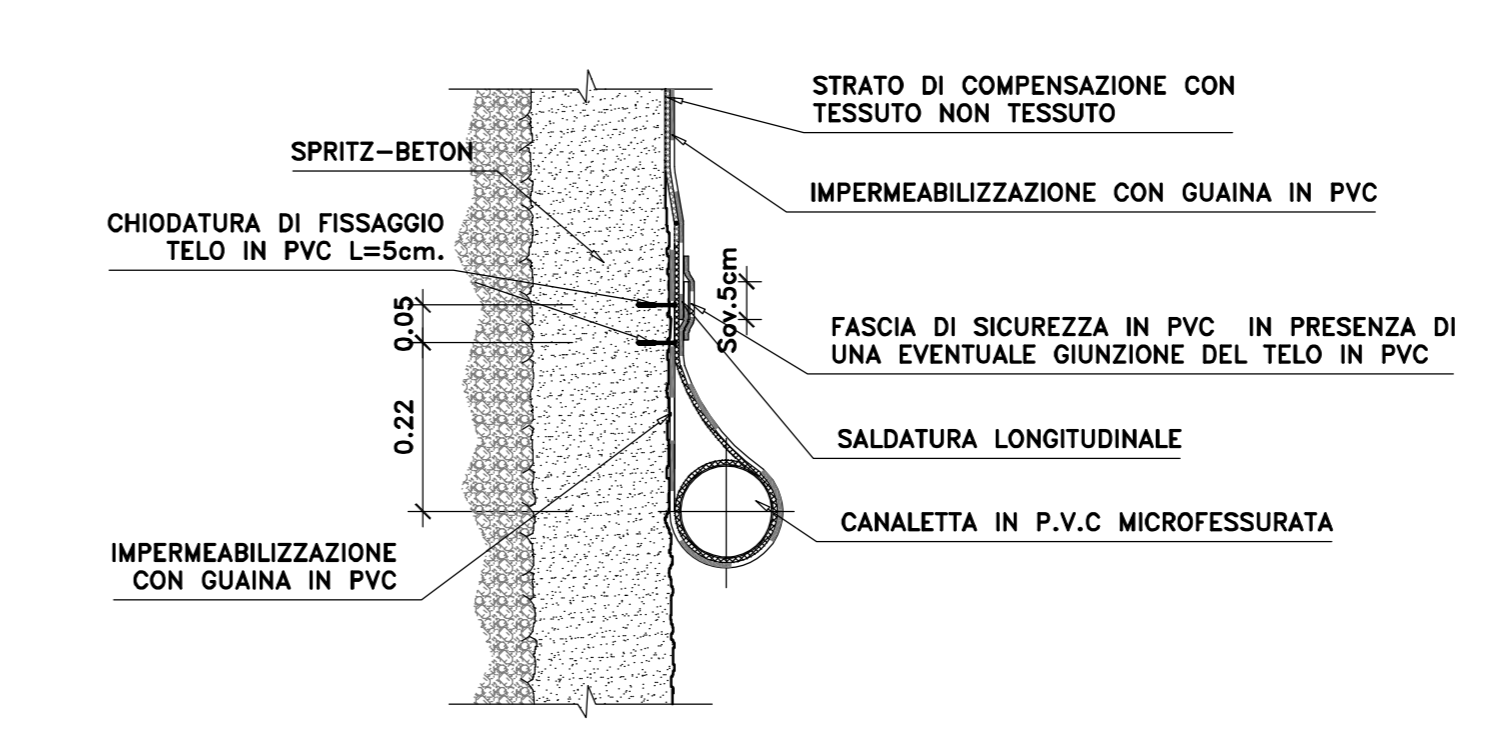

Sanas
GRUPPO FS ITALIANE
Direzione Progettazione

S.S.51 "ALEMAGNA"
VARIANTE DI LONGARONE

PROGETTO FATTIBILITA' TECNICA ED ECONOMICA

PROGETTAZIONE: **ATI VIA - SERING - VDP - BRENG**

RESPONSABILE DELL'INTEGRAZIONE DELLE PRESTAZIONI SPECIALISTICHE e PROGETTISTA: **MAXAGNANI**

PROGETTISTA: **VIA** (Ing. Massimo Caporaso) and **SERING INGEGNERIA** (Ing. Massimo Caporaso, Ing. Giovanni Pizzari, Ing. Giovanni Pizzari, Ing. Sergio Di Majo, Ing. Francesco Venturoli)

COORDINATORE SICUREZZA IN FASE DI PROGETTAZIONE: **VDP** (Dott. Ing. Ettore Di Gabbiani)

COORDINATORE ATTIVITA' DI PROGETTAZIONE: **BRENG** (Dott. Ing. Mariolino Merenda)

VEDI: IL RESPONSABILE DEL PROCEDIMENTO: **VDP** (Dott. Ing. Ettore Di Gabbiani)

OPERE D'ARTE MAGGIORI
GALLERIA NATURALE CASTELLAVAZZO
ASSE PRINCIPALE
SEZIONE DI AVANZAMENTO BO - CARPENTERIA

CODICE PROGETTO	LV. PROG. ANNO	NOME FILE	REVISIONE	SCALA:
DPVE0407	D 21	VE407_POOGNO10STCP01_A	A	1:50
D				
C				
B				
A	EMISSIONE	SET 2021	C.FELIPPUCCI	L.MARINO
REV.	DESCRIZIONE	DATA	REDATTO	VERIFICATO