



SEZIONE "B-B"  
SEZIONE TRASVERSALE  
Scala 1:50

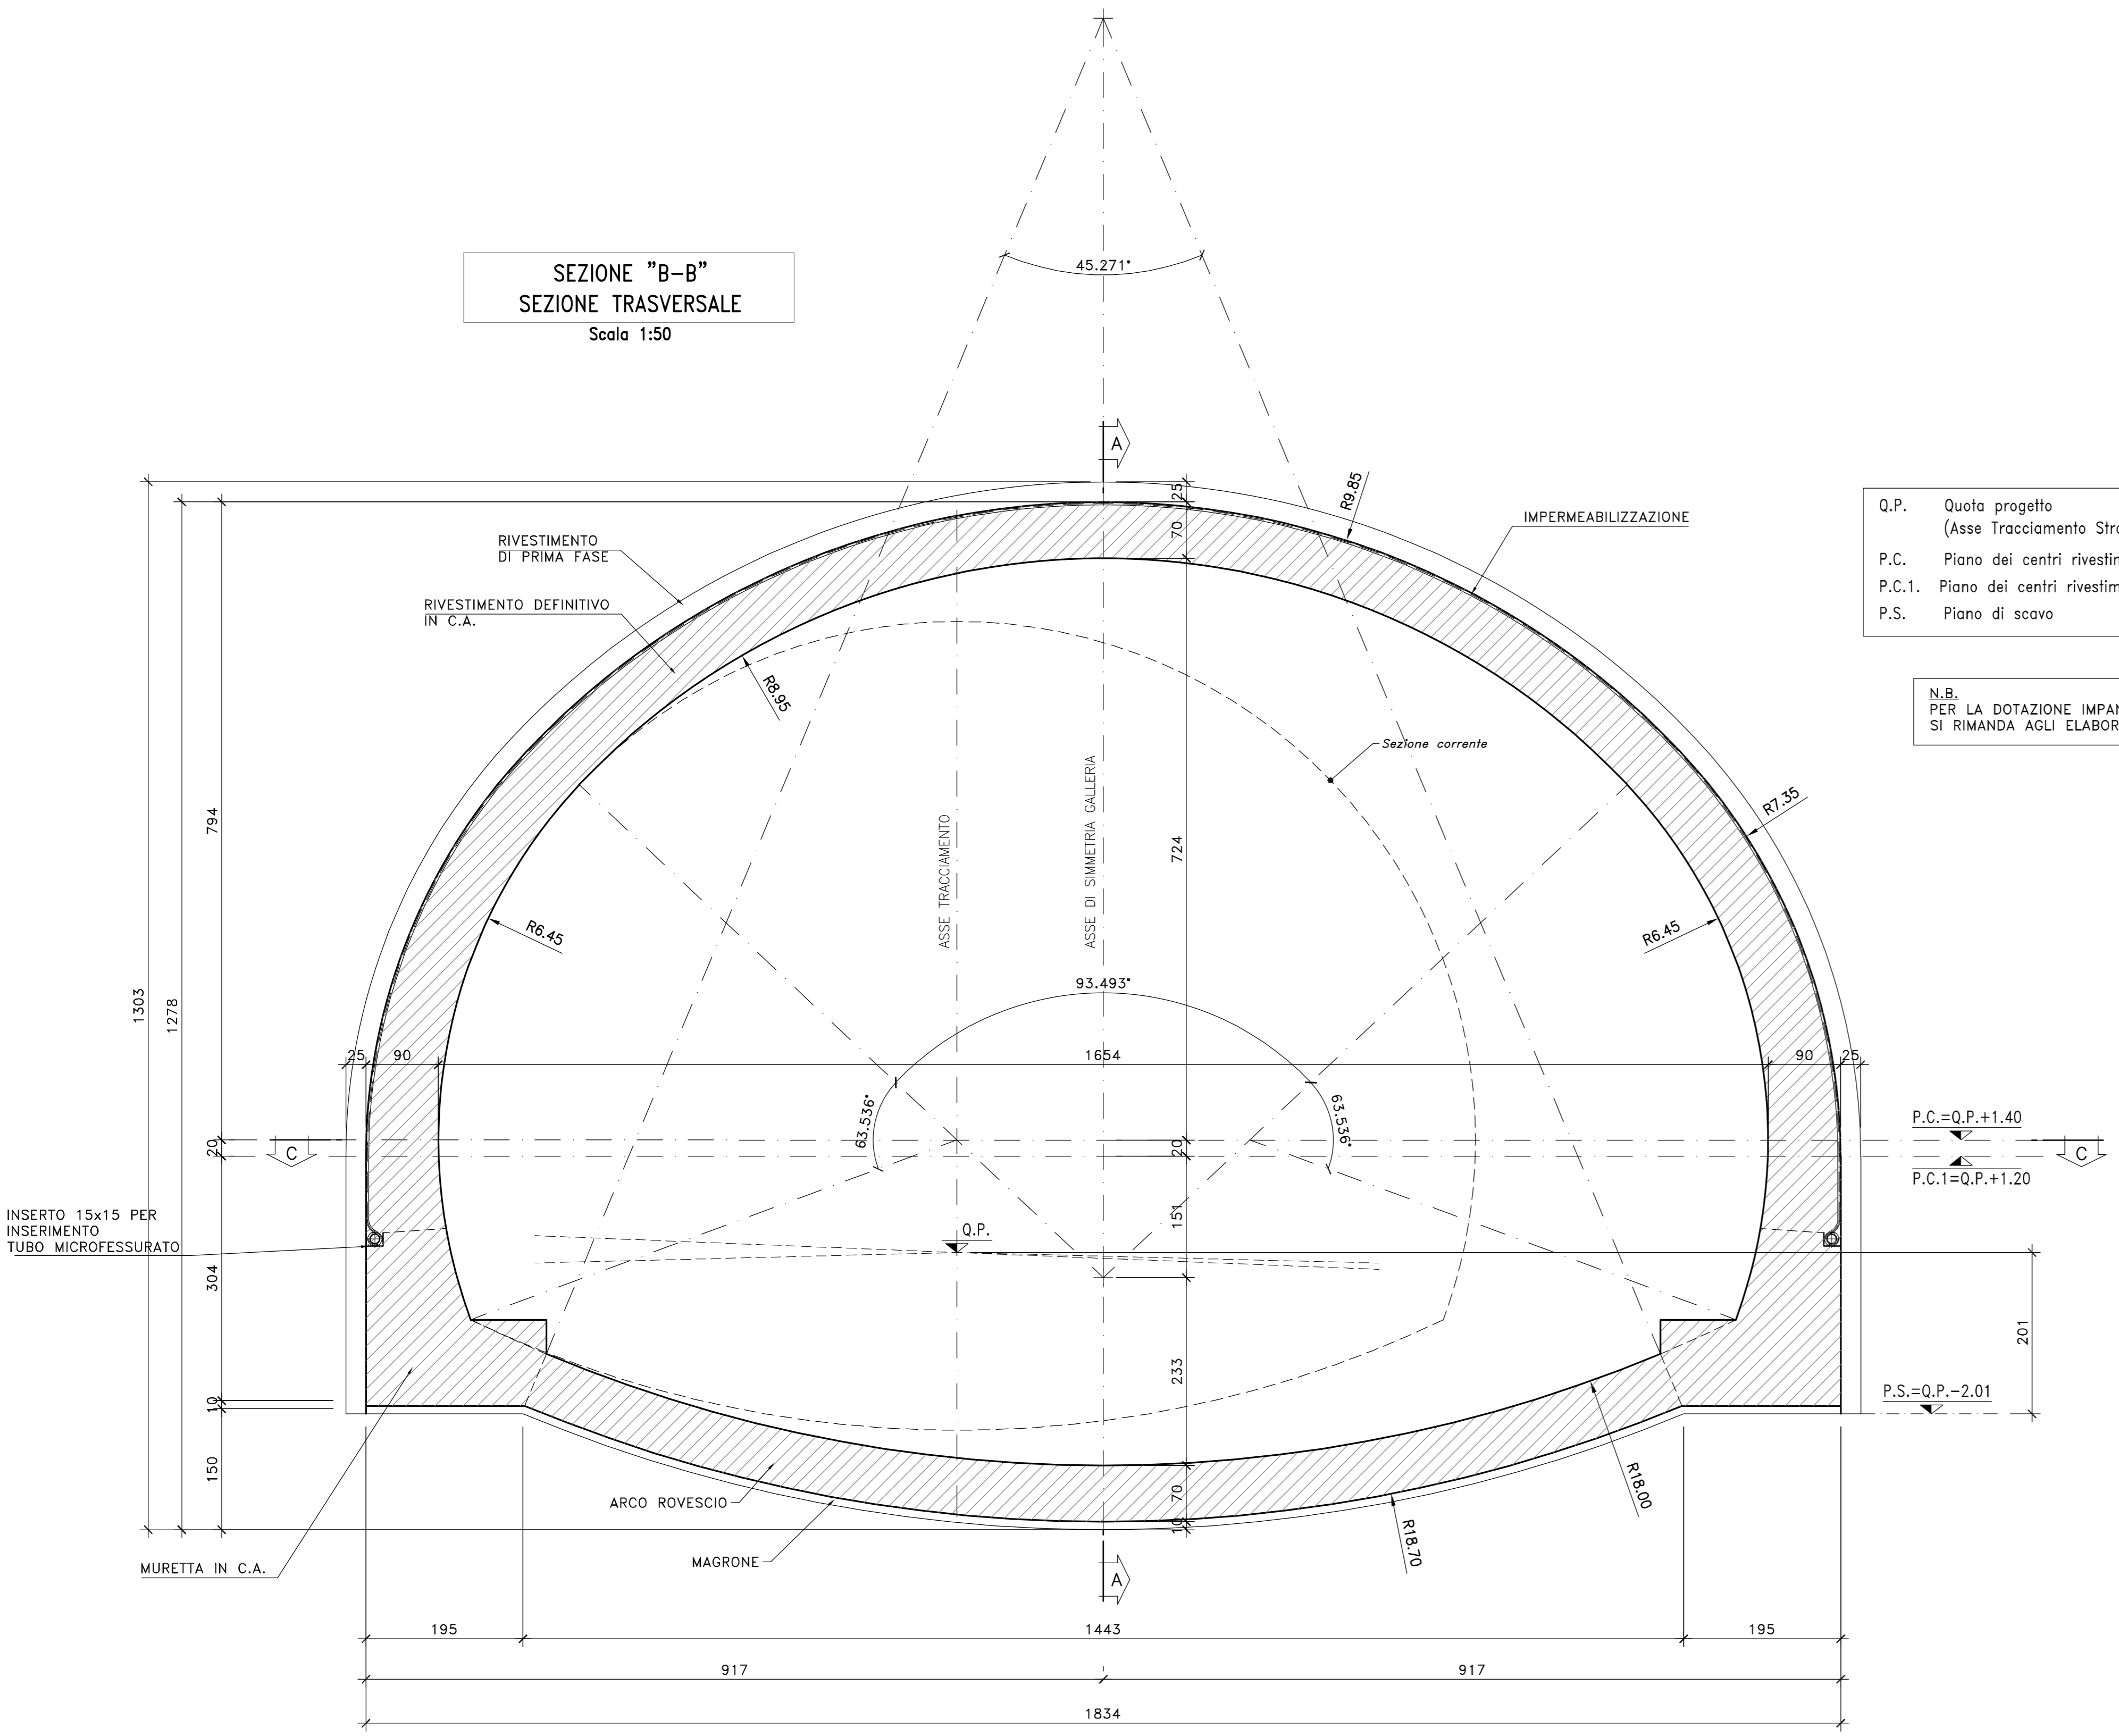


Q.P. Quota progetto (Asse Tracciamento Strada)  
P.C. Piano dei centri rivestimento definitivo  
P.C.1. Piano dei centri rivestimento di prima fase (centine)  
P.S. Piano di scavo

N.B. PER LA DOTAZIONE IMPANTISTICA E IDRAULICA SI RIMANDA AGLI ELABORATI SPECIFICI



SEZIONE "A-A"  
PROFILO LONGITUDINALE  
Scala 1:50

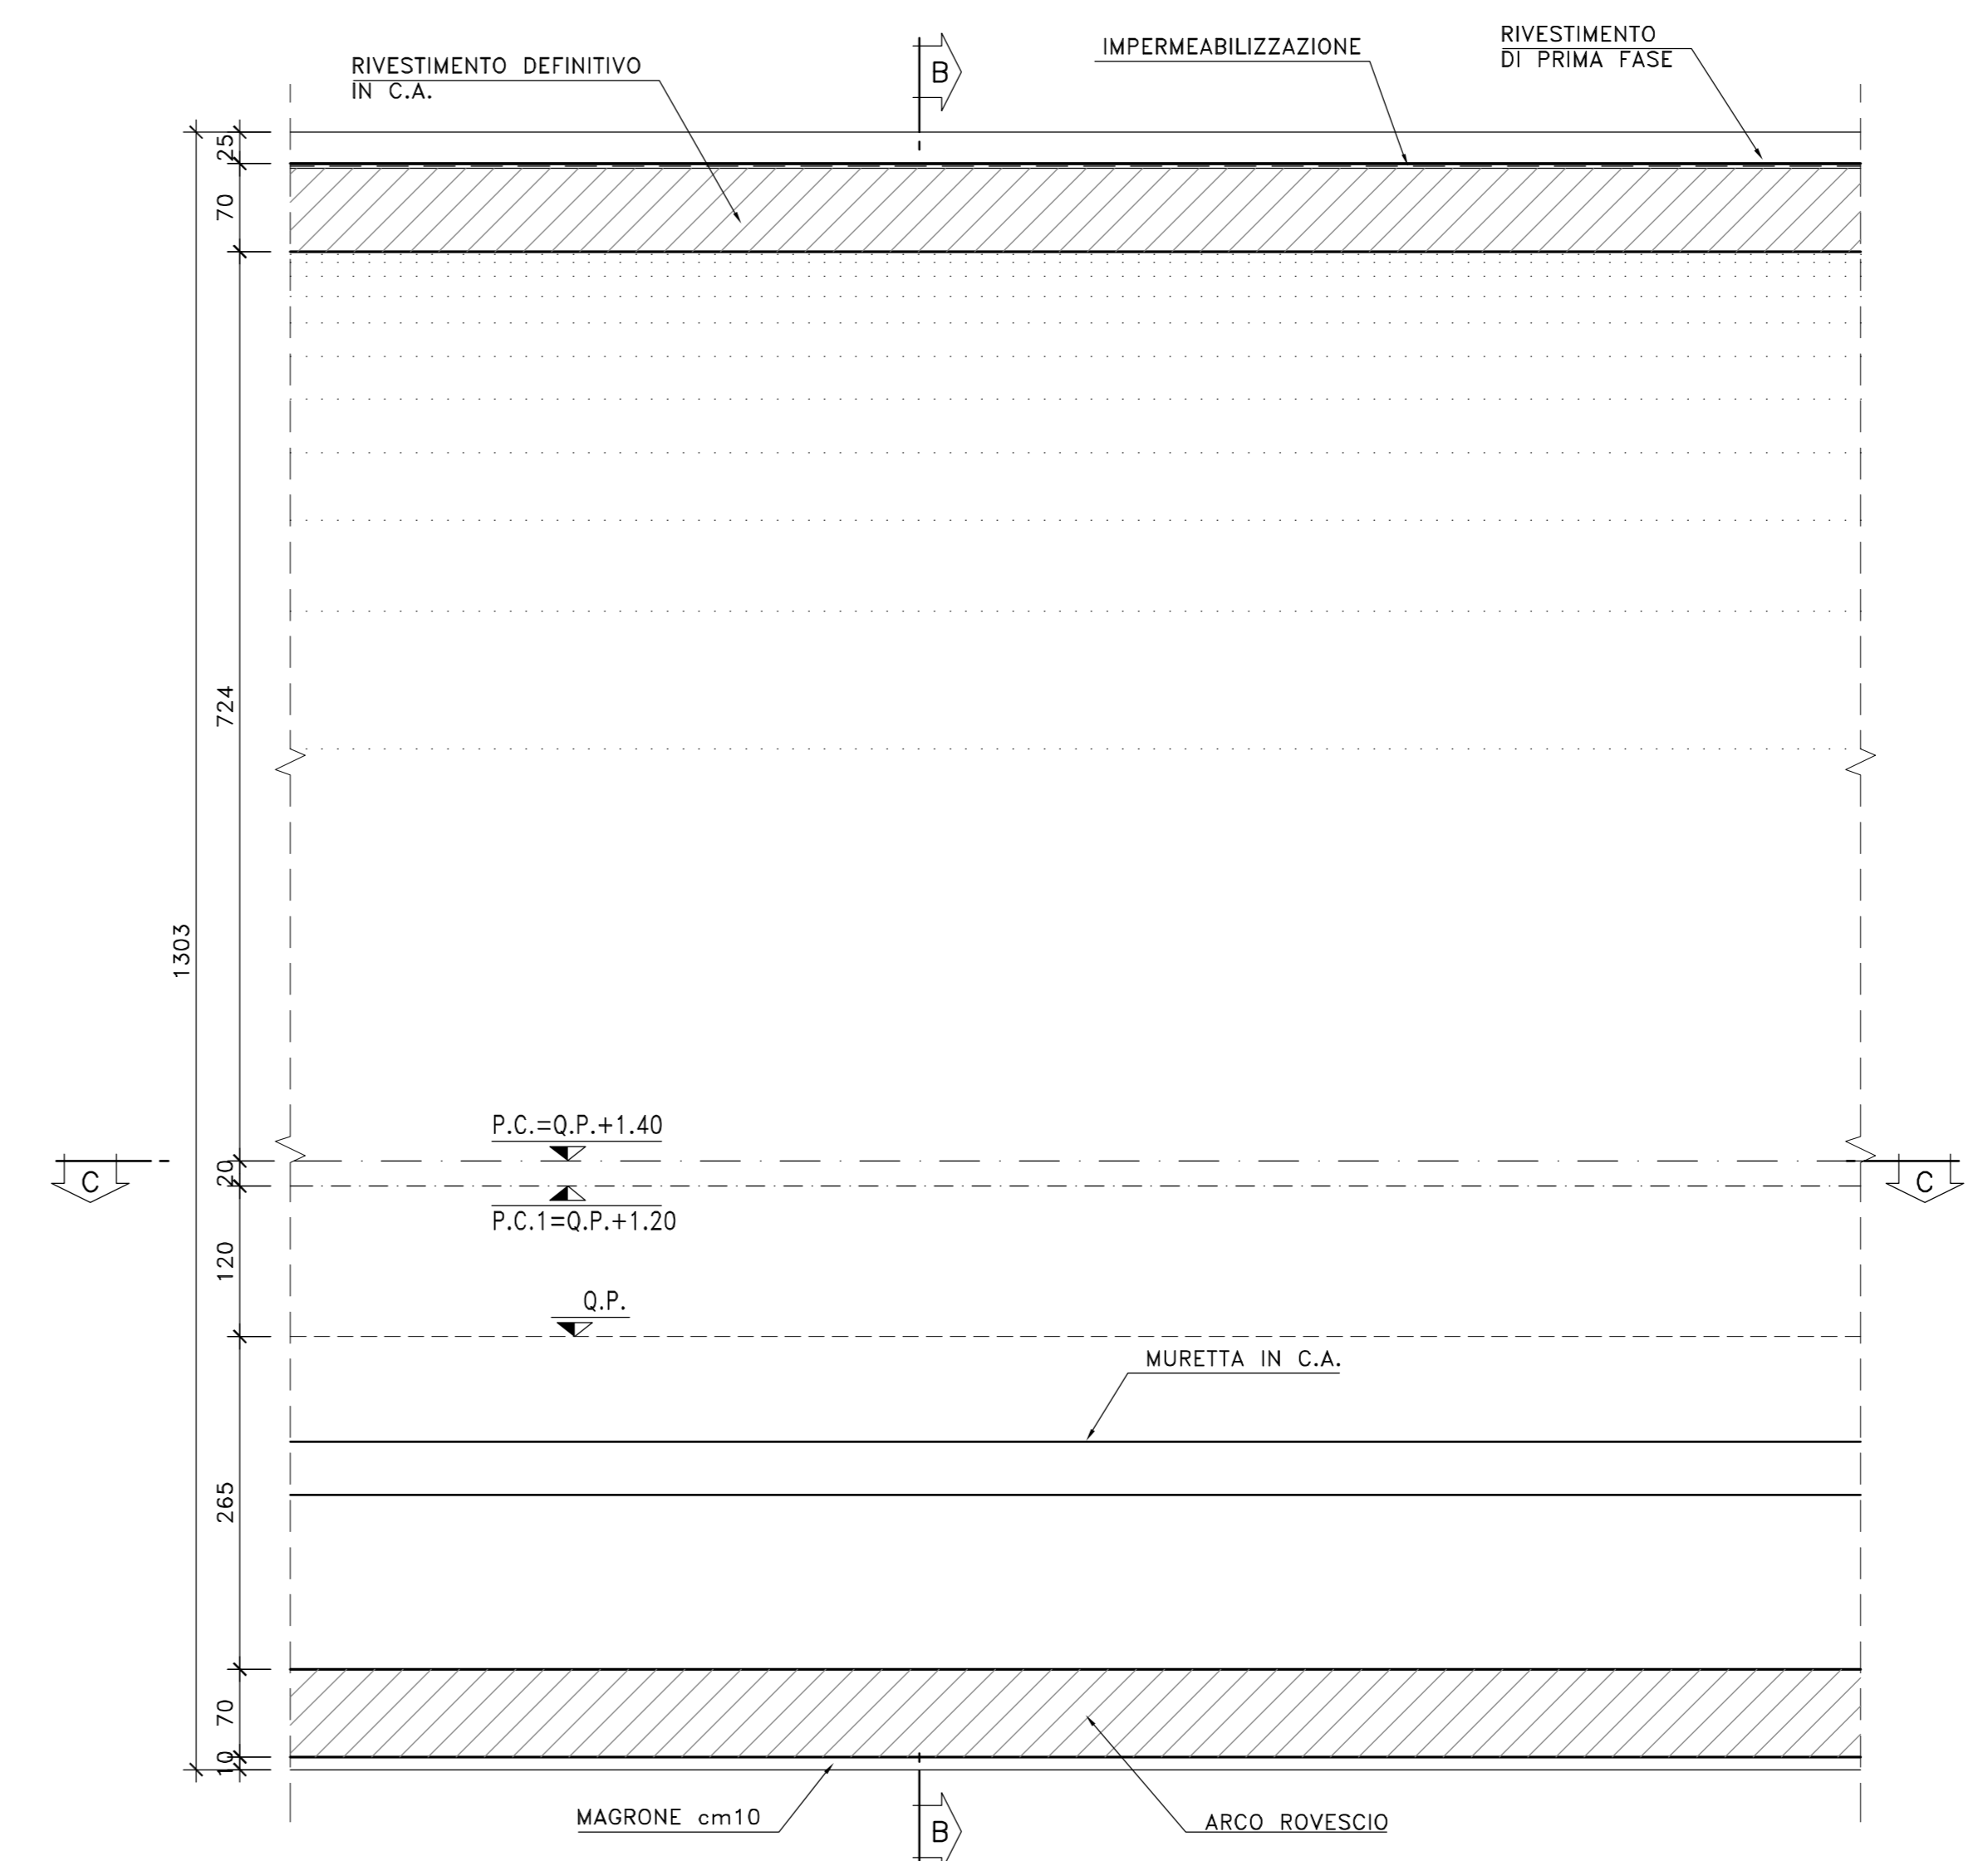

SEZIONE "C-C"  
PIANTA  
Scala 1:50

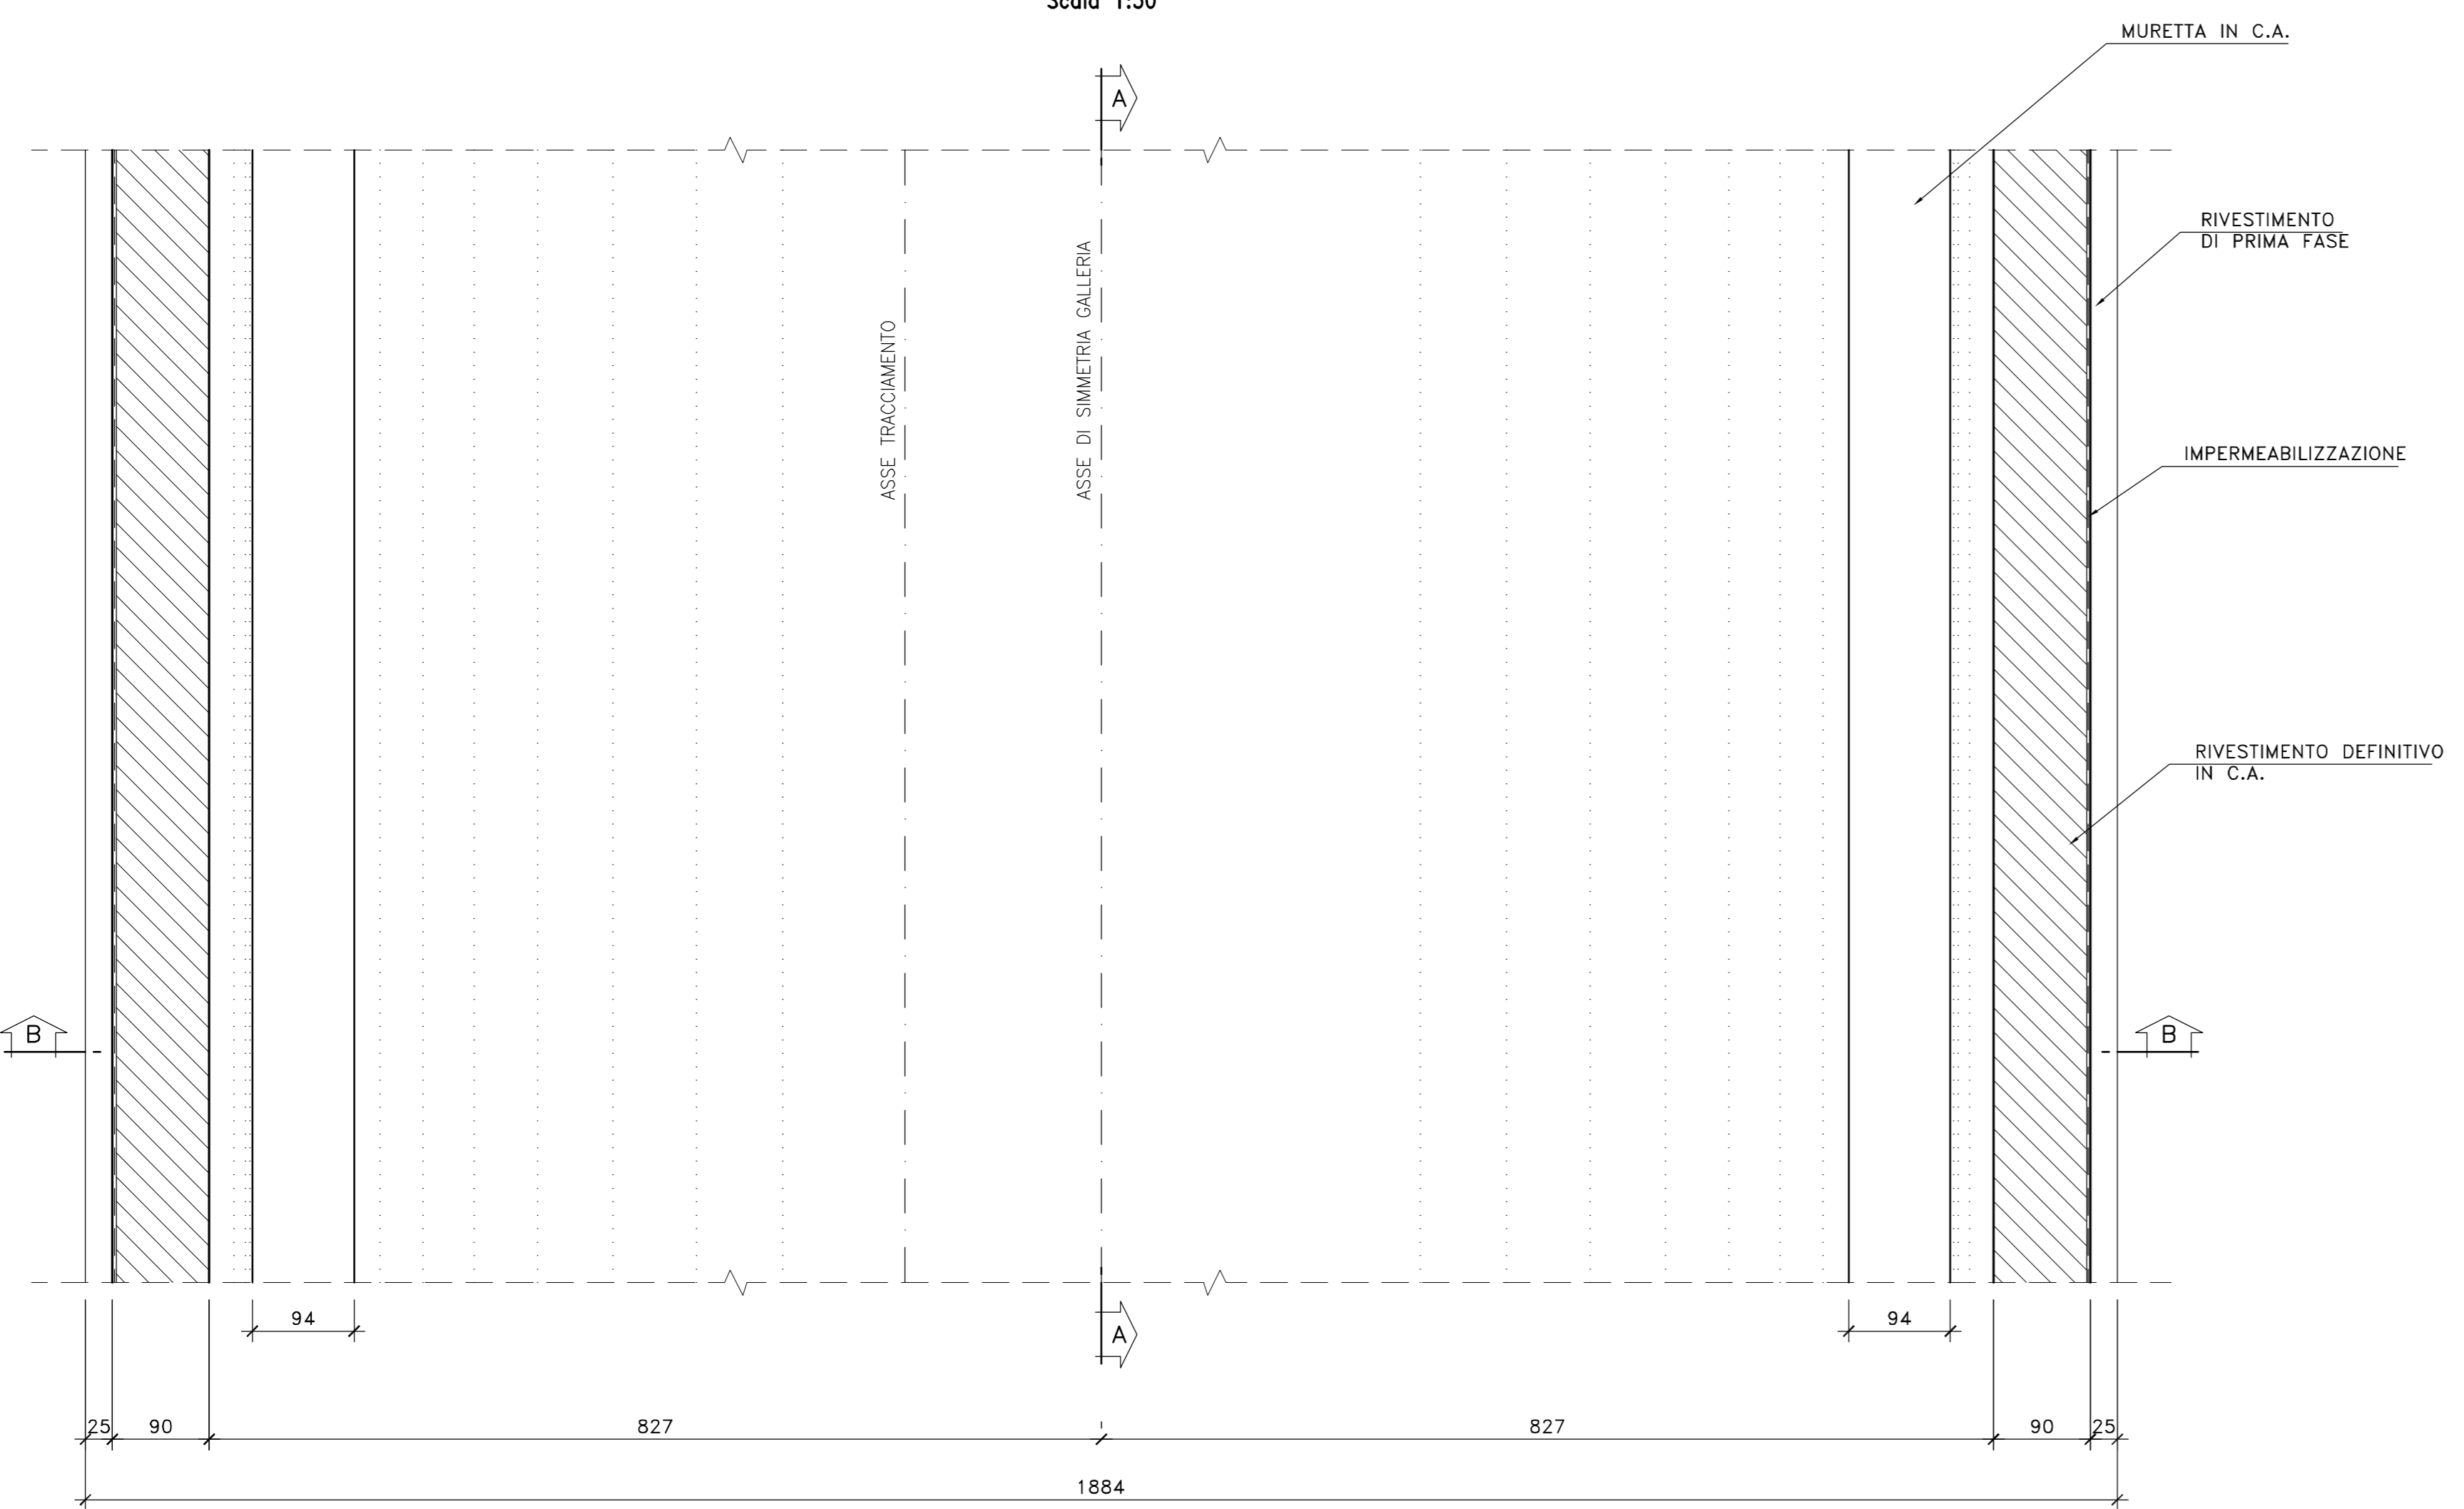

PARTICOLARE "5" - CANALETTA IN PVC (1:10)

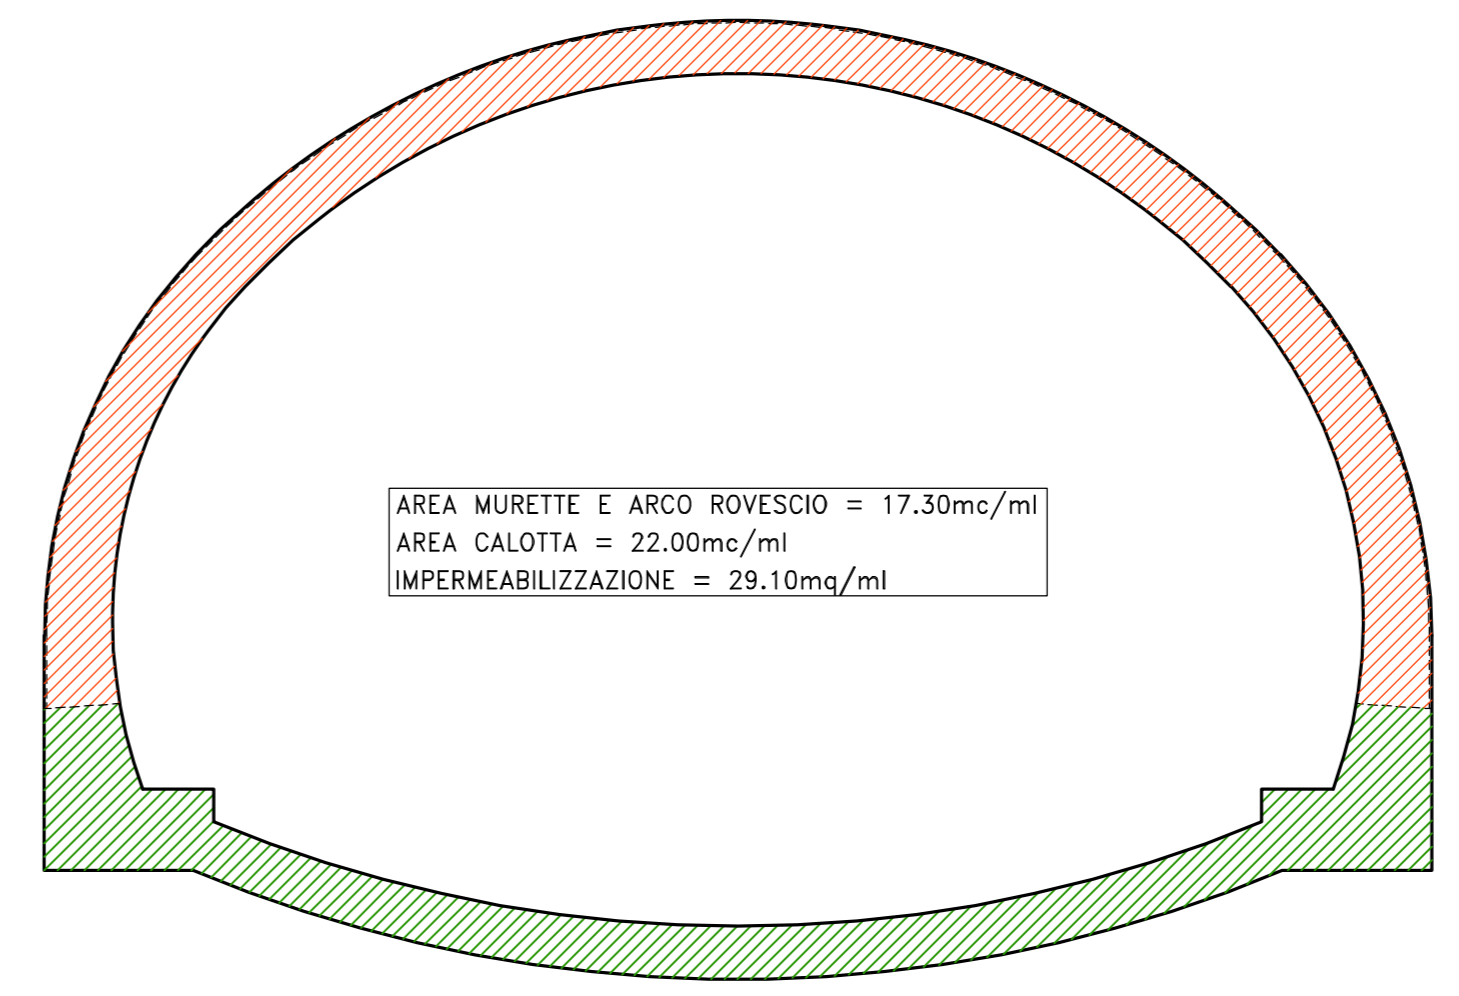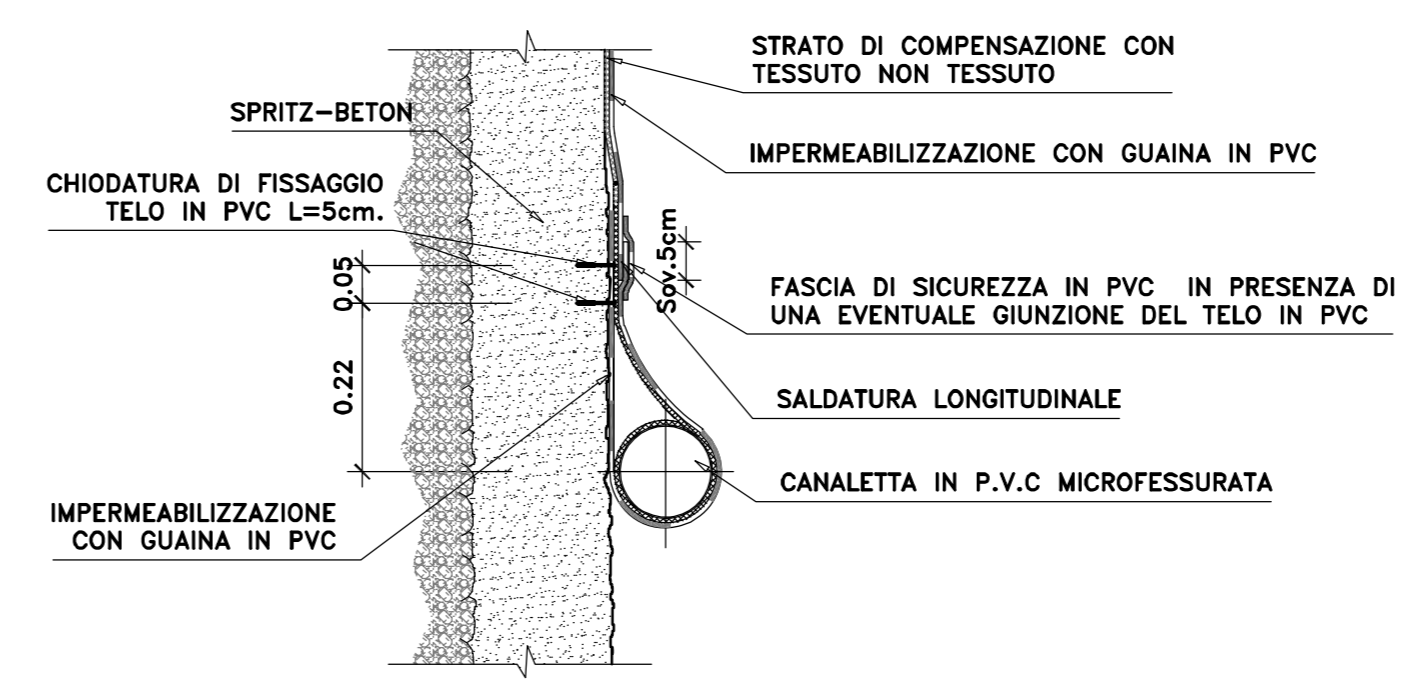

**Sanas**  
GRUPPO FS ITALIANE  
Direzione Progettazione

S.S.51 "ALEMAGNA"  
VARIANTE DI LONGARONE

PROGETTO FATTIBILITA' TECNICA ED ECONOMICA cod. VE407

PROGETTAZIONE: ANI VIA - SERING - VDP - BRENG

RESPONSABILE DELL'INTEGRAZIONE DELLE PRESTAZIONI SPECIALISTICHE E PROGETTISTA:  
Dott. Ing. Massimo Capasso (Ord. Ing. Prov. Roma 42631)

PROGETTISTA:  
Responsabile Topografia Strada: Dott. Ing. Massimo Capasso  
Dott. Ing. Prov. Roma 26021  
Responsabile Strada: Dott. Ing. Giovanni Pizzari  
Dott. Ing. Prov. Roma 27261 e incaricati: Dott. Ing. Sergio Di Masi  
Dott. Ing. Prov. Palermo 2872  
Responsabile Impianto: Dott. Ing. Francesco Venturoli  
Dott. Ing. Prov. Roma 14650

COORDINATORE SICUREZZA IN FASE DI PROGETTAZIONE:  
Dott. Ing. Massimo Capasso (Ord. Ing. Prov. Roma 42631)

COORDINATORE ATTIVITA' DI PROGETTAZIONE:  
Dott. Ing. Mariastefano Marandù (Ord. Ing. Prov. Roma 42641)

VE407  
VIA  
SERING  
INGEGNERIA

VDP  
BRENG

VISTO: IL RESPONSABILE DEL PROCEDIMENTO:  
Dott. Ing. Ettore Di Gallo (Ord. Ing. Genova)

OPERE D'ARTE MAGGIORI  
GALLERIA NATURALE CASTELLAVAZZO  
ASSE PRINCIPALE - PIAZZOLA DI SOSTA  
SEZIONE DI AVANZAMENTO BO - CARPENTERIA

PROGETTO	REV.	DESCRIZIONE	DATA	REDAITTO	VERIFICATO	APPROVATO
DPVE0407	D 21	EMMISSIONE	SET 2021	C.FELIPPUCCI	L.MARANDU	M.CAPASSO