



GALLERIA NATURALE – DIMA E CONCIO DI ATTACCO CARPENTERIA

SEZIONE "B-B"  
SEZIONE TRASVERSALE  
Scala 1:50

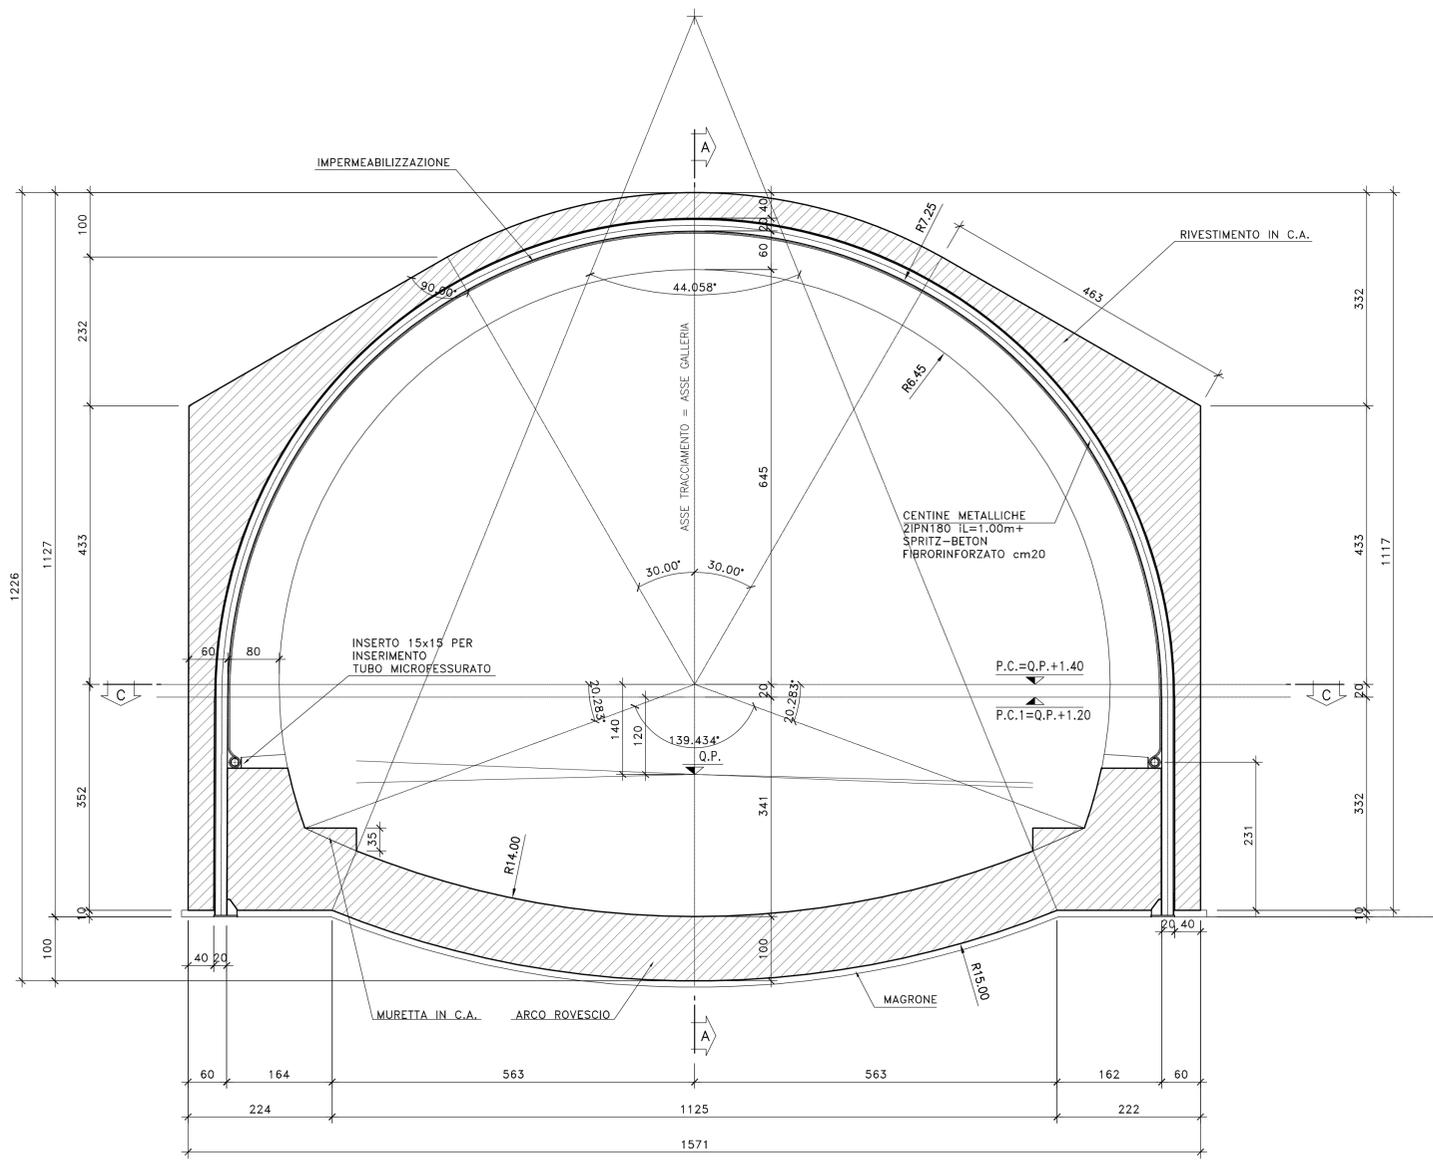

SEZIONE "A-A"  
PROFILO LONGITUDINALE  
Scala 1:50

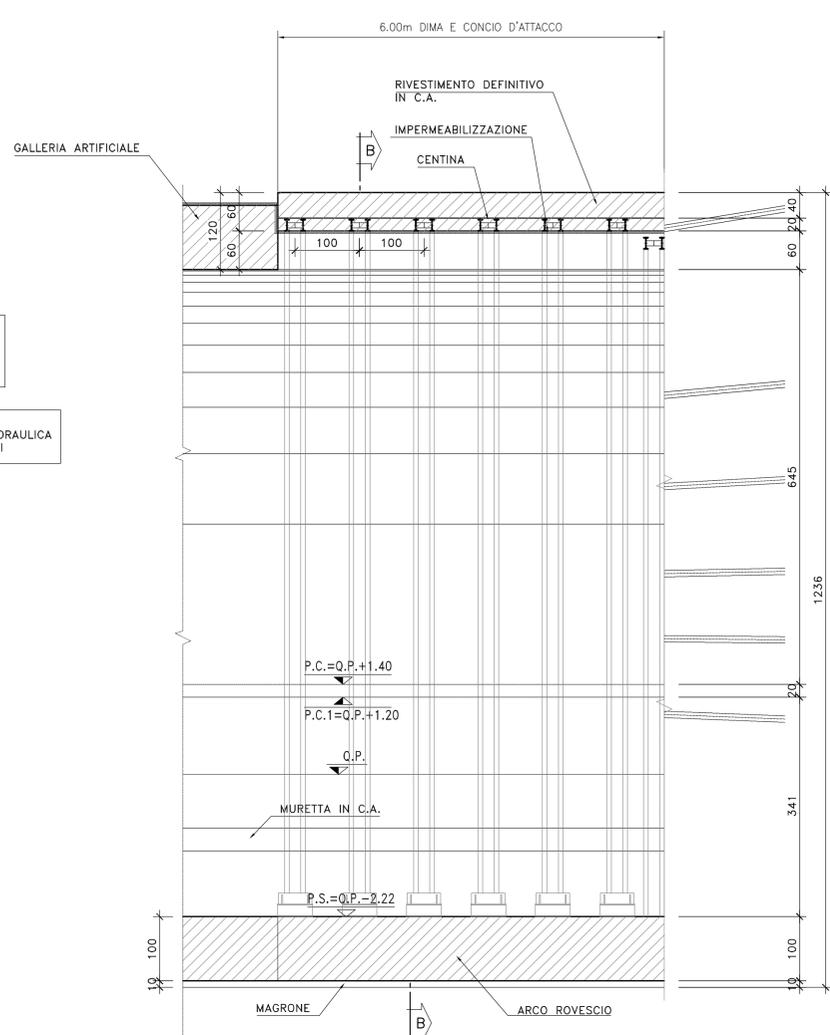

Q.P. Quota progetto (Asse Tracciamento Strada)  
P.C. Piano dei centri

N.B. PER LA DOTAZIONE IMPANTISTICA E IDRAULICA SI RIMANDA AGLI ELABORATI SPECIFICI



Direzione Progettazione

S.S.51 "ALEMAGNA"  
VARIANTE DI LONGARONE

PROGETTO FATTIBILITA' TECNICA ED ECONOMICA cod. VE407

PROGETTAZIONE: ATI VIA - SERING - VDP - BRENG

RESPONSABILE DELL'INTEGRAZIONE DELLE PRESTAZIONI SPECIALISTICHE e PROGETTISTA:  
Dott. Ing. Massimo Capasso (Ord. Ing. Prov. Roma A26031)

GRUPPO DI PROGETTAZIONE  
MANDATARIA: MANDAVI:

PROGETTISTA:  
Responsabile Tracciato stradale: Dott. Ing. Massimo Capasso (Ord. Ing. Prov. Roma 26031)  
Responsabile Struttura: Dott. Ing. Giovanni Piazza (Ord. Ing. Prov. Roma 27296)  
Responsabile Idraulica, Geotecnica e Impianti: Dott. Ing. Sergio Di Majo (Ord. Ing. Prov. Palermo 2872)  
Responsabile Ambientale: Dott. Ing. Francesca Ventura (Ord. Ing. Prov. Roma 14660)

GEOLOGO:  
Dott. Geol. Enrico Curcuruto (Ord. Geo. Regione Sicilia 966)

COORDINATORE SICUREZZA IN FASE DI PROGETTAZIONE:  
Dott. Ing. Matteo Di Giuseppe (Ord. Ing. Prov. Roma A15136)

COORDINATORE ATTIVITA' DI PROGETTAZIONE:  
Dott. Ing. Maria Antonietta Merendino (Ord. Ing. Prov. Roma A28481)

VISTO: IL RESPONSABILE DEL PROCEDIMENTO:  
Dott. Ing. Ettore De Cesbron De La Grenetola

OPERE D'ARTE MAGGIORI  
GALLERIA NATURALE CASTELLAVAZZO  
ASSE PRINCIPALE  
DIMA E CONCIO D' ATTACCO – CARPENTERIA

CODICE PROGETTO	NOME FILE	REVISIONE	SCALA:
DPVE0407 D 21	VE407_P00GN01STRCP02_A	A	1:50
D			
C			
B			
A	EMISSIONE	SET.2021	C.FILIPPICCI - L.MARANO - M.CAPASSO
REV.	DESCRIZIONE	DATA	REDATTO VERIFICATO APPROVATO