PIANTA A Q.TA PIANO DEI CENTRI
(1:200)

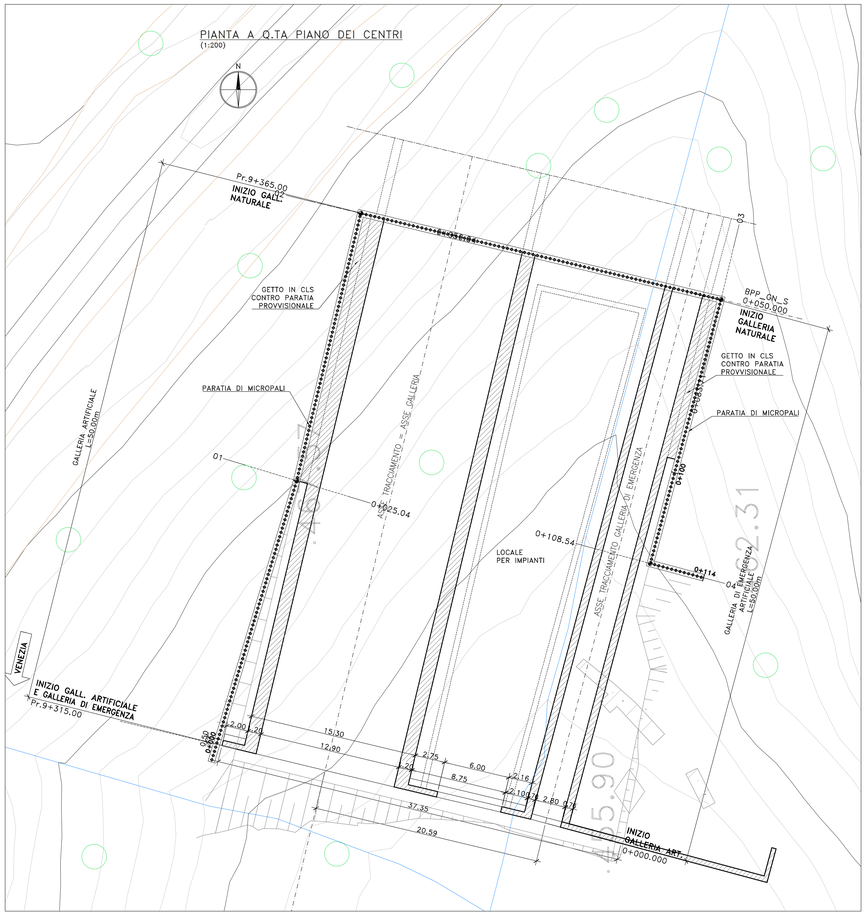

STRALCIO PLANIMETRICO
(1:200)

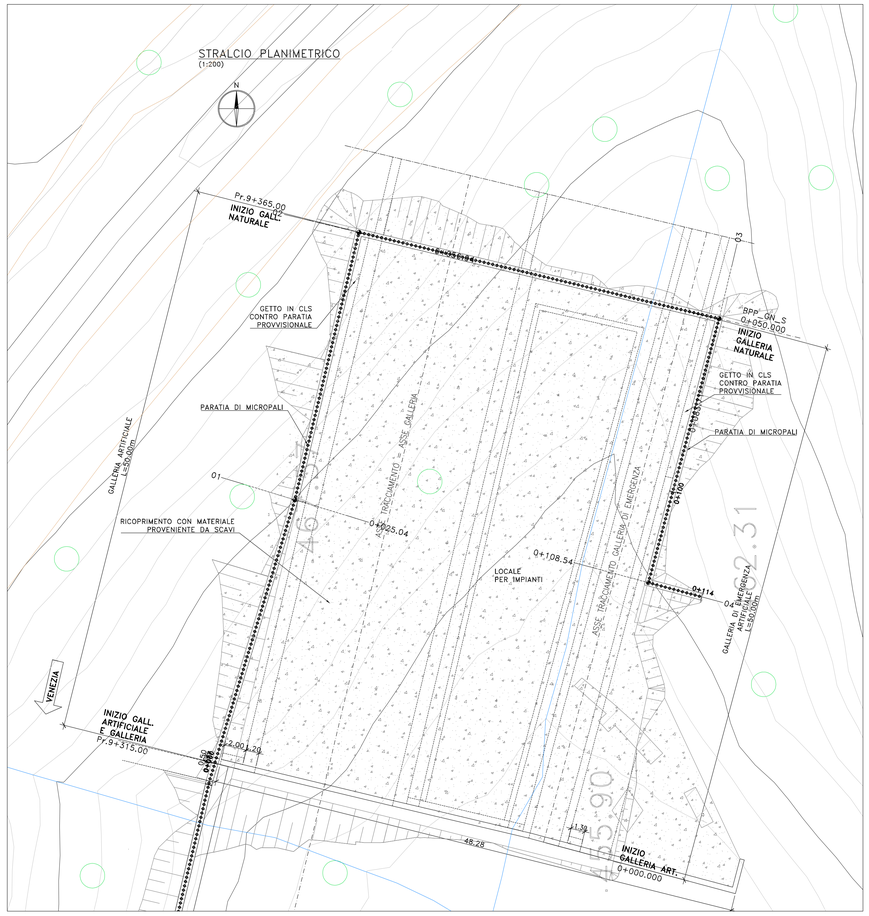

SEZIONE TIPO
Scala 1:100

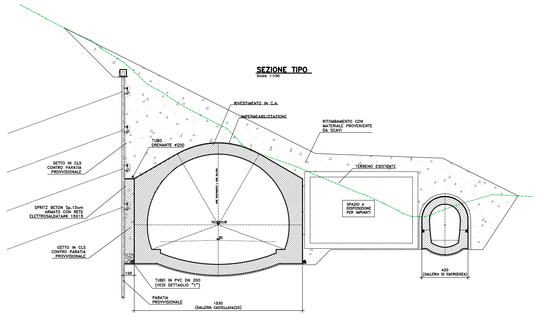

IMBOCCO SUD – PROSPETTO
(1:200)

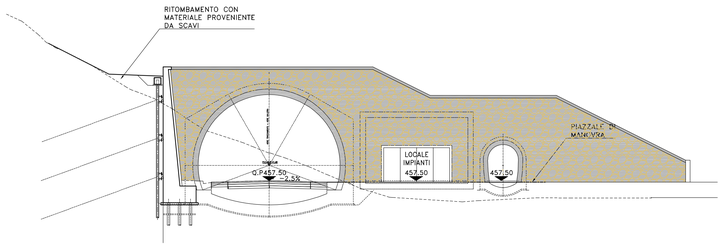

DETTAGLIO "1"
Scala 1:20

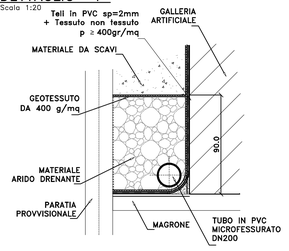

DETTAGLIO "2" IMPERMEABILIZZAZIONE
Scala 1:50

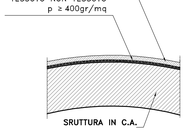

DETTAGLIO "3" VELETTA GALLERIA
Scala 1:50

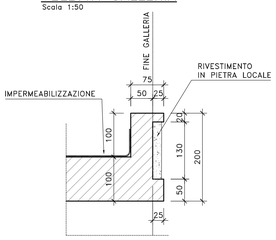

SEZIONE LONGITUDINALE ASSE GALLERIA PRINCIPALE
(1:200)

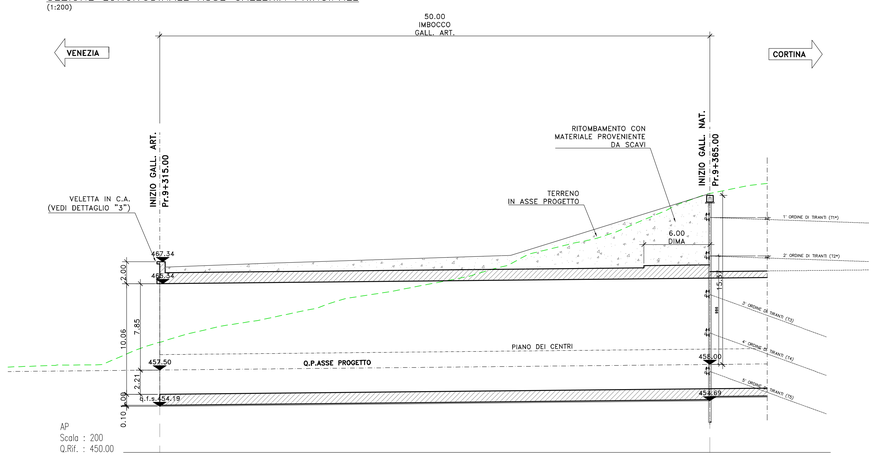

NUMERO SEZIONE	GA			GA_A
DISTANZE PARZIALI		25.0	25.0	
PROGRESSIVE	9+315.00	9+325.00	9+350.00	9+365.00	9+375.00
QUOTE PROGETTO		457.60	457.85		458.10
QUOTE TERRENO		462.23	468.39		476.29
DIFFERENZA QUOTE		-4.63	-10.54		-18.19

SEZIONE LONGITUDINALE ASSE GALLERIA DI EMERGENZA

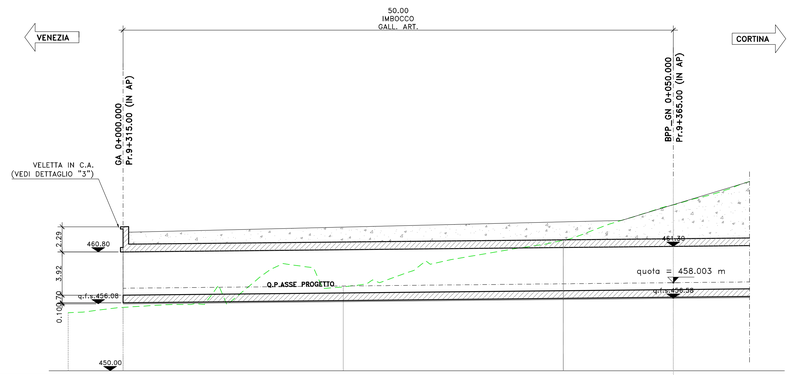

Scala : 200
Q.Rif. : 450.00

DISTANZE PARZIALI	5.0	20.0	20.0	20.0
PROGRESSIVE	0+000.00	0+020.00	0+040.00	0+060.00
QUOTE PROGETTO	457.50	457.70	457.90	458.10
QUOTE TERRENO	455.76	457.61	461.86	468.37
DIFFERENZA QUOTE	1.74	0.09	-3.96	-10.27

Anas GRUPPO FS ITALIANE — Direzione Progettazione

S.S.51"ALEMAGNA"

VARIANTE DI LONGARONE

PROGETTO FATTIBILITA' TECNICA ED ECONOMICA — COD. VE407

PROGETTAZIONE: ATI VIA - SERING - VDP - BAENG

RESPONSABILE DELL'INTEGRAZIONE DELLE PRESTAZIONI SPECIALISTICHE e PROGETTISTA:
Dott. Ing. Massimo Capasso (Ord. Ing. Prov. Roma A26031)

PROGETTISTA:
Responsabile Tracciato stradale, Dott. Ing. Massimo Capasso (Ord. Ing. Prov. Roma 20031)
Responsabile Strutture: Dott. Ing. Giovanni Piazza (Ord. Ing. Prov. Roma 17396)
Responsabile Idraulica, Geotecnica e Impianti: Dott. Ing. Sergio Di Maio (Ord. Ing. Prov. Palermo 2872)
Responsabile Ambiente: Dott. Ing. Francesco Venture (Ord. Ing. Prov. Roma 14660)

GEOLOGO:
Dott. Geol. Enrico Curcuruto (Ord. Geo. Regione Sicilia 966)
COORDINATORE SICUREZZA IN FASE DI PROGETTAZIONE:
Dott. Ing. Matteo Di Girolamo (Ord. Ing. Prov. Roma A13136)
COORDINATORE ATTIVITA' DI PROGETTAZIONE:
Dott. Ing. MariaAntonietta Maremalino (Ord. Ing. Prov. Roma A28481)

VISTO: IL RESPONSABILE DEL PROCEDIMENTO:
Dott. Ing. Ettore De Cesbron De La Grennelais

GRUPPO DI PROGETTAZIONE
MANDATARIA: ViA INGEGNERIA — MANDANTI: SERING INGEGNERIA; vdp; BAENG BRIOSCHI ENGINEERING

OPERE D'ARTE MAGGIORI
GALLERIA ARTIFICIALE – IMBOCCO LATO SUD
PIANTE – SEZIONI LONGITUDINALI – PROSPETTO E DETTAGLI CARPENTERIA

CODICE PROGETTO			NOME FILE	REVISIONE	SCALA:
PROGETTO	LIV. PROG.	ANNO	VE407_P00GN01STRDI01_A		
DPVE0407	D	21	CODICE ELAB. P00GN01STRDI01	A	VARIE

REV.	DESCRIZIONE	DATA	REDATTO	VERIFICATO	APPROVATO
D		-	-	-	-
C		-	-	-	-
B		-	-	-	-
A	EMISSIONE	SET.2021	C.FILIPPUCCI	L.MARCIANO	- M.CAPASSO

A0 - 1189 x 841