



VISTA FRONTALE
SCALA 1:100


SEZIONE IN ASSE DI TRACCIAMENTO
SCALA 1:100

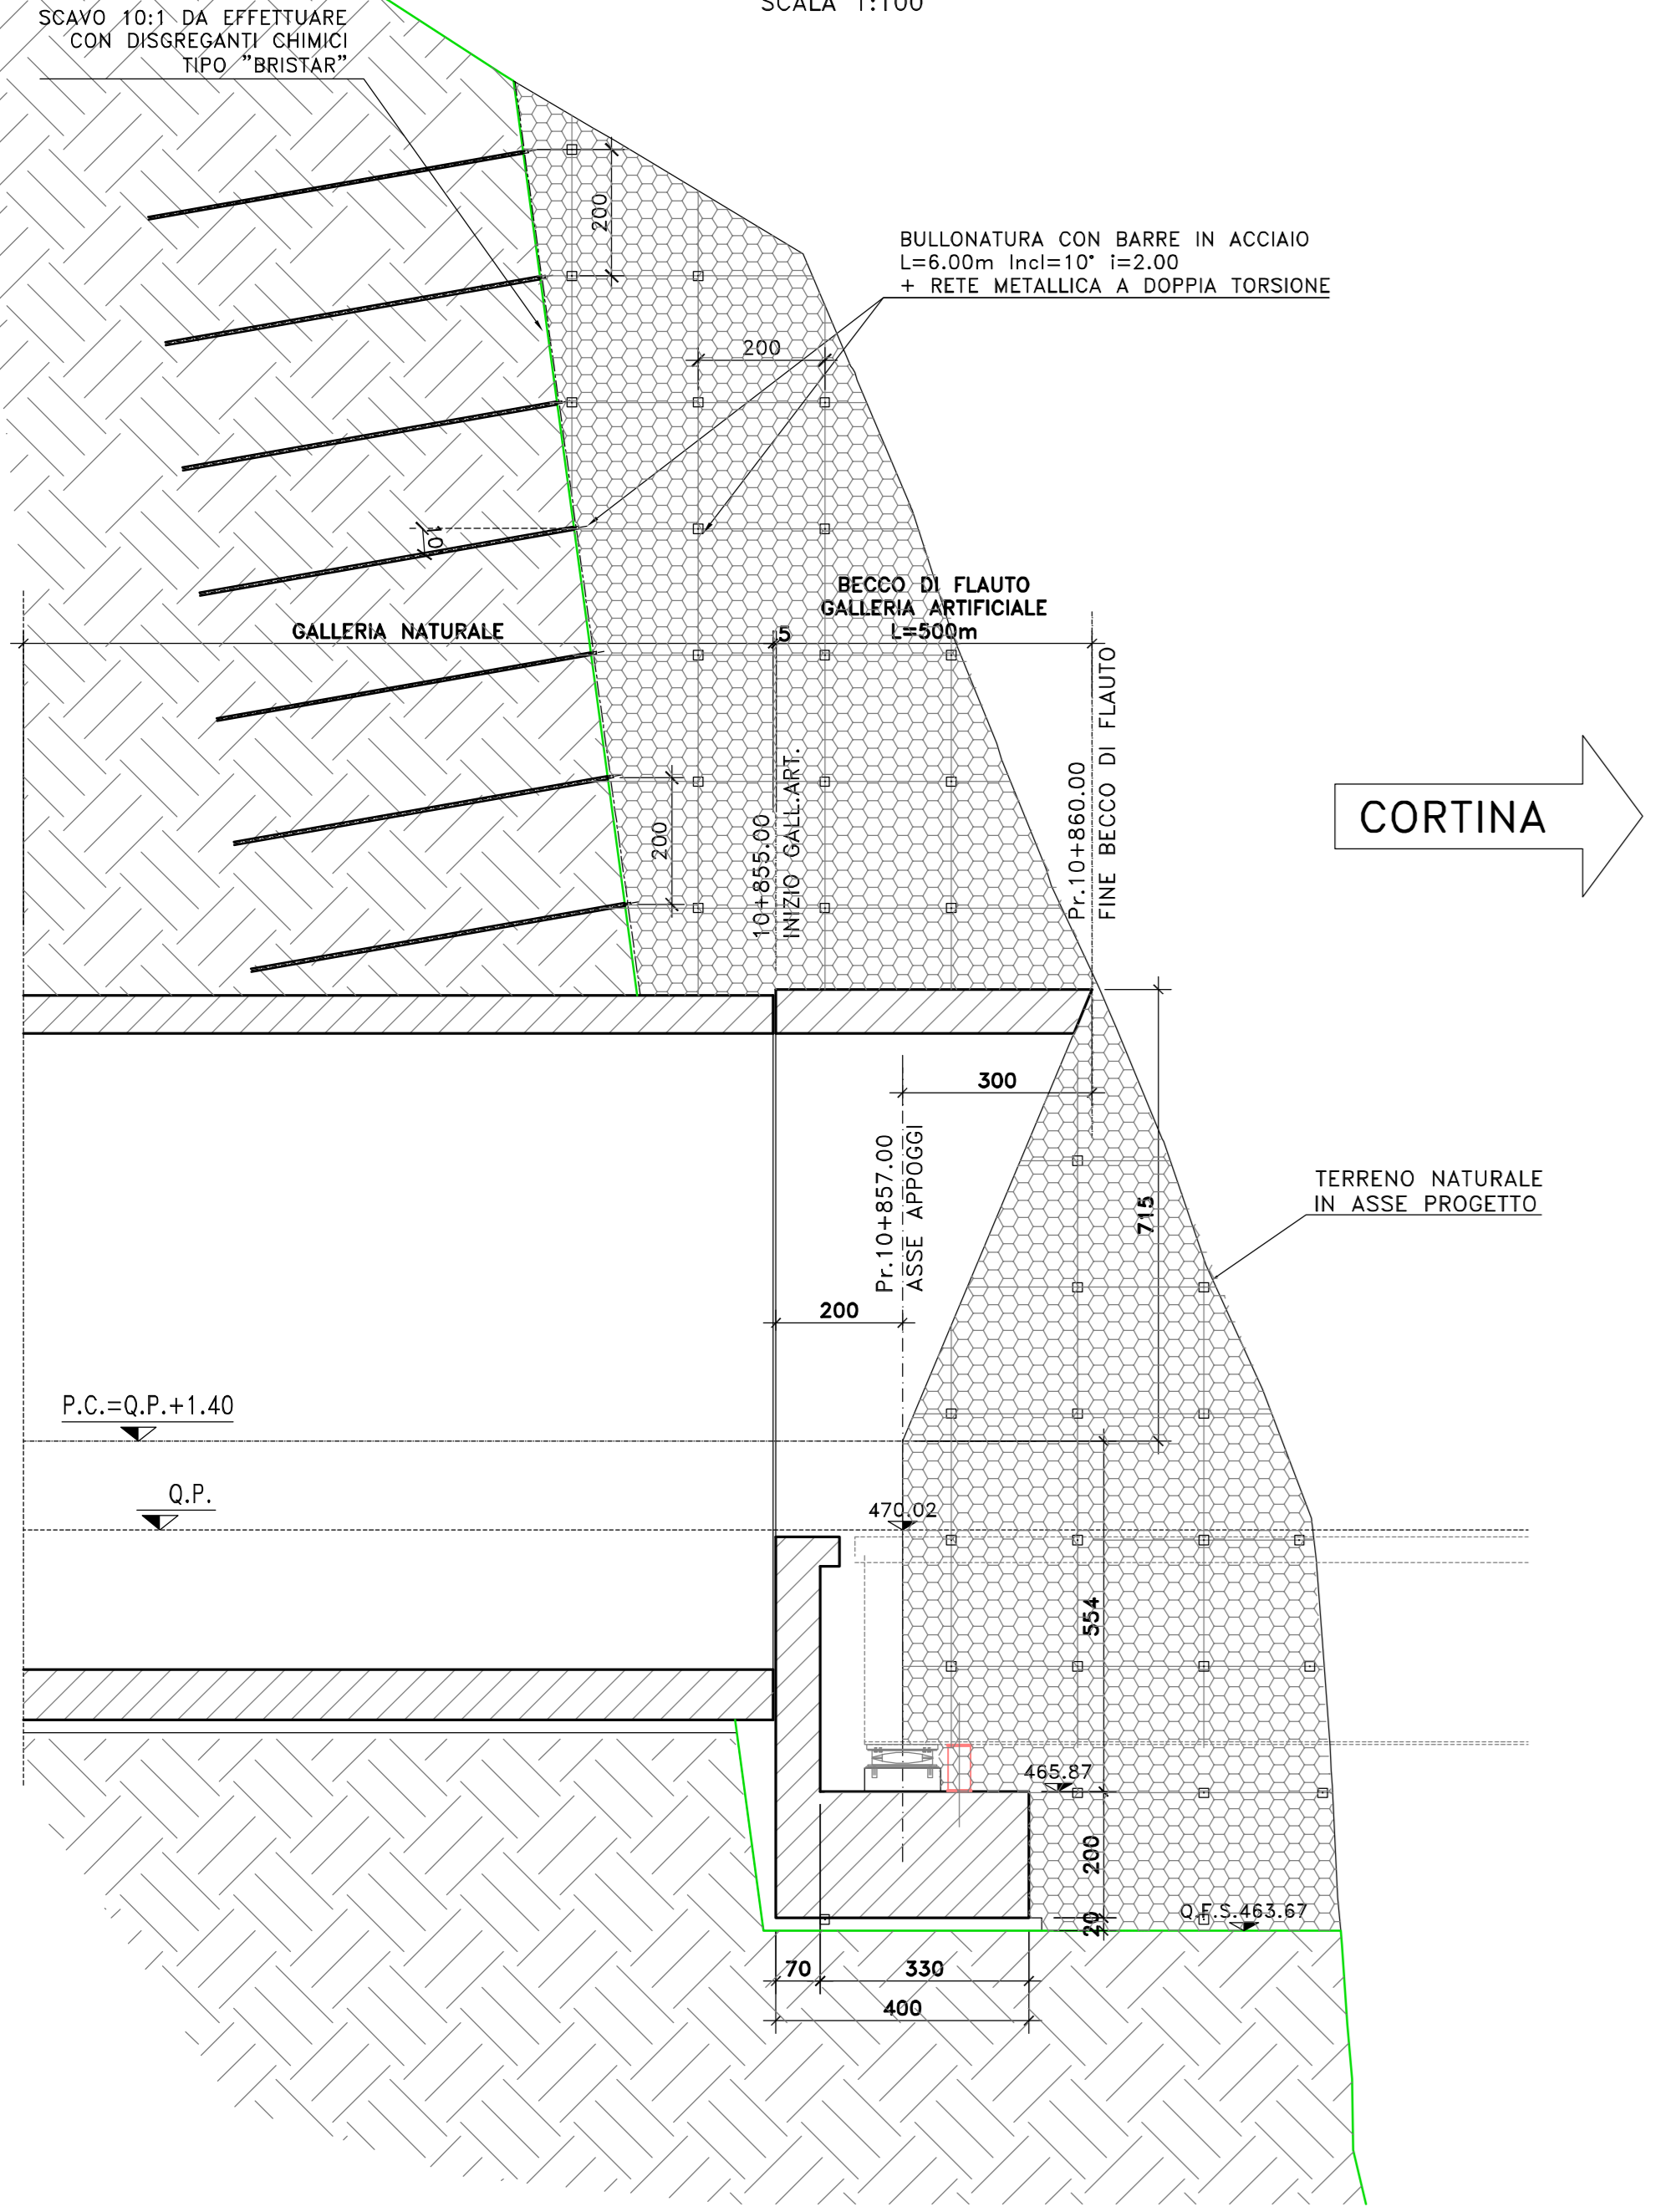


VISTA LATERALE CIGLIO DX
SCALA 1:100

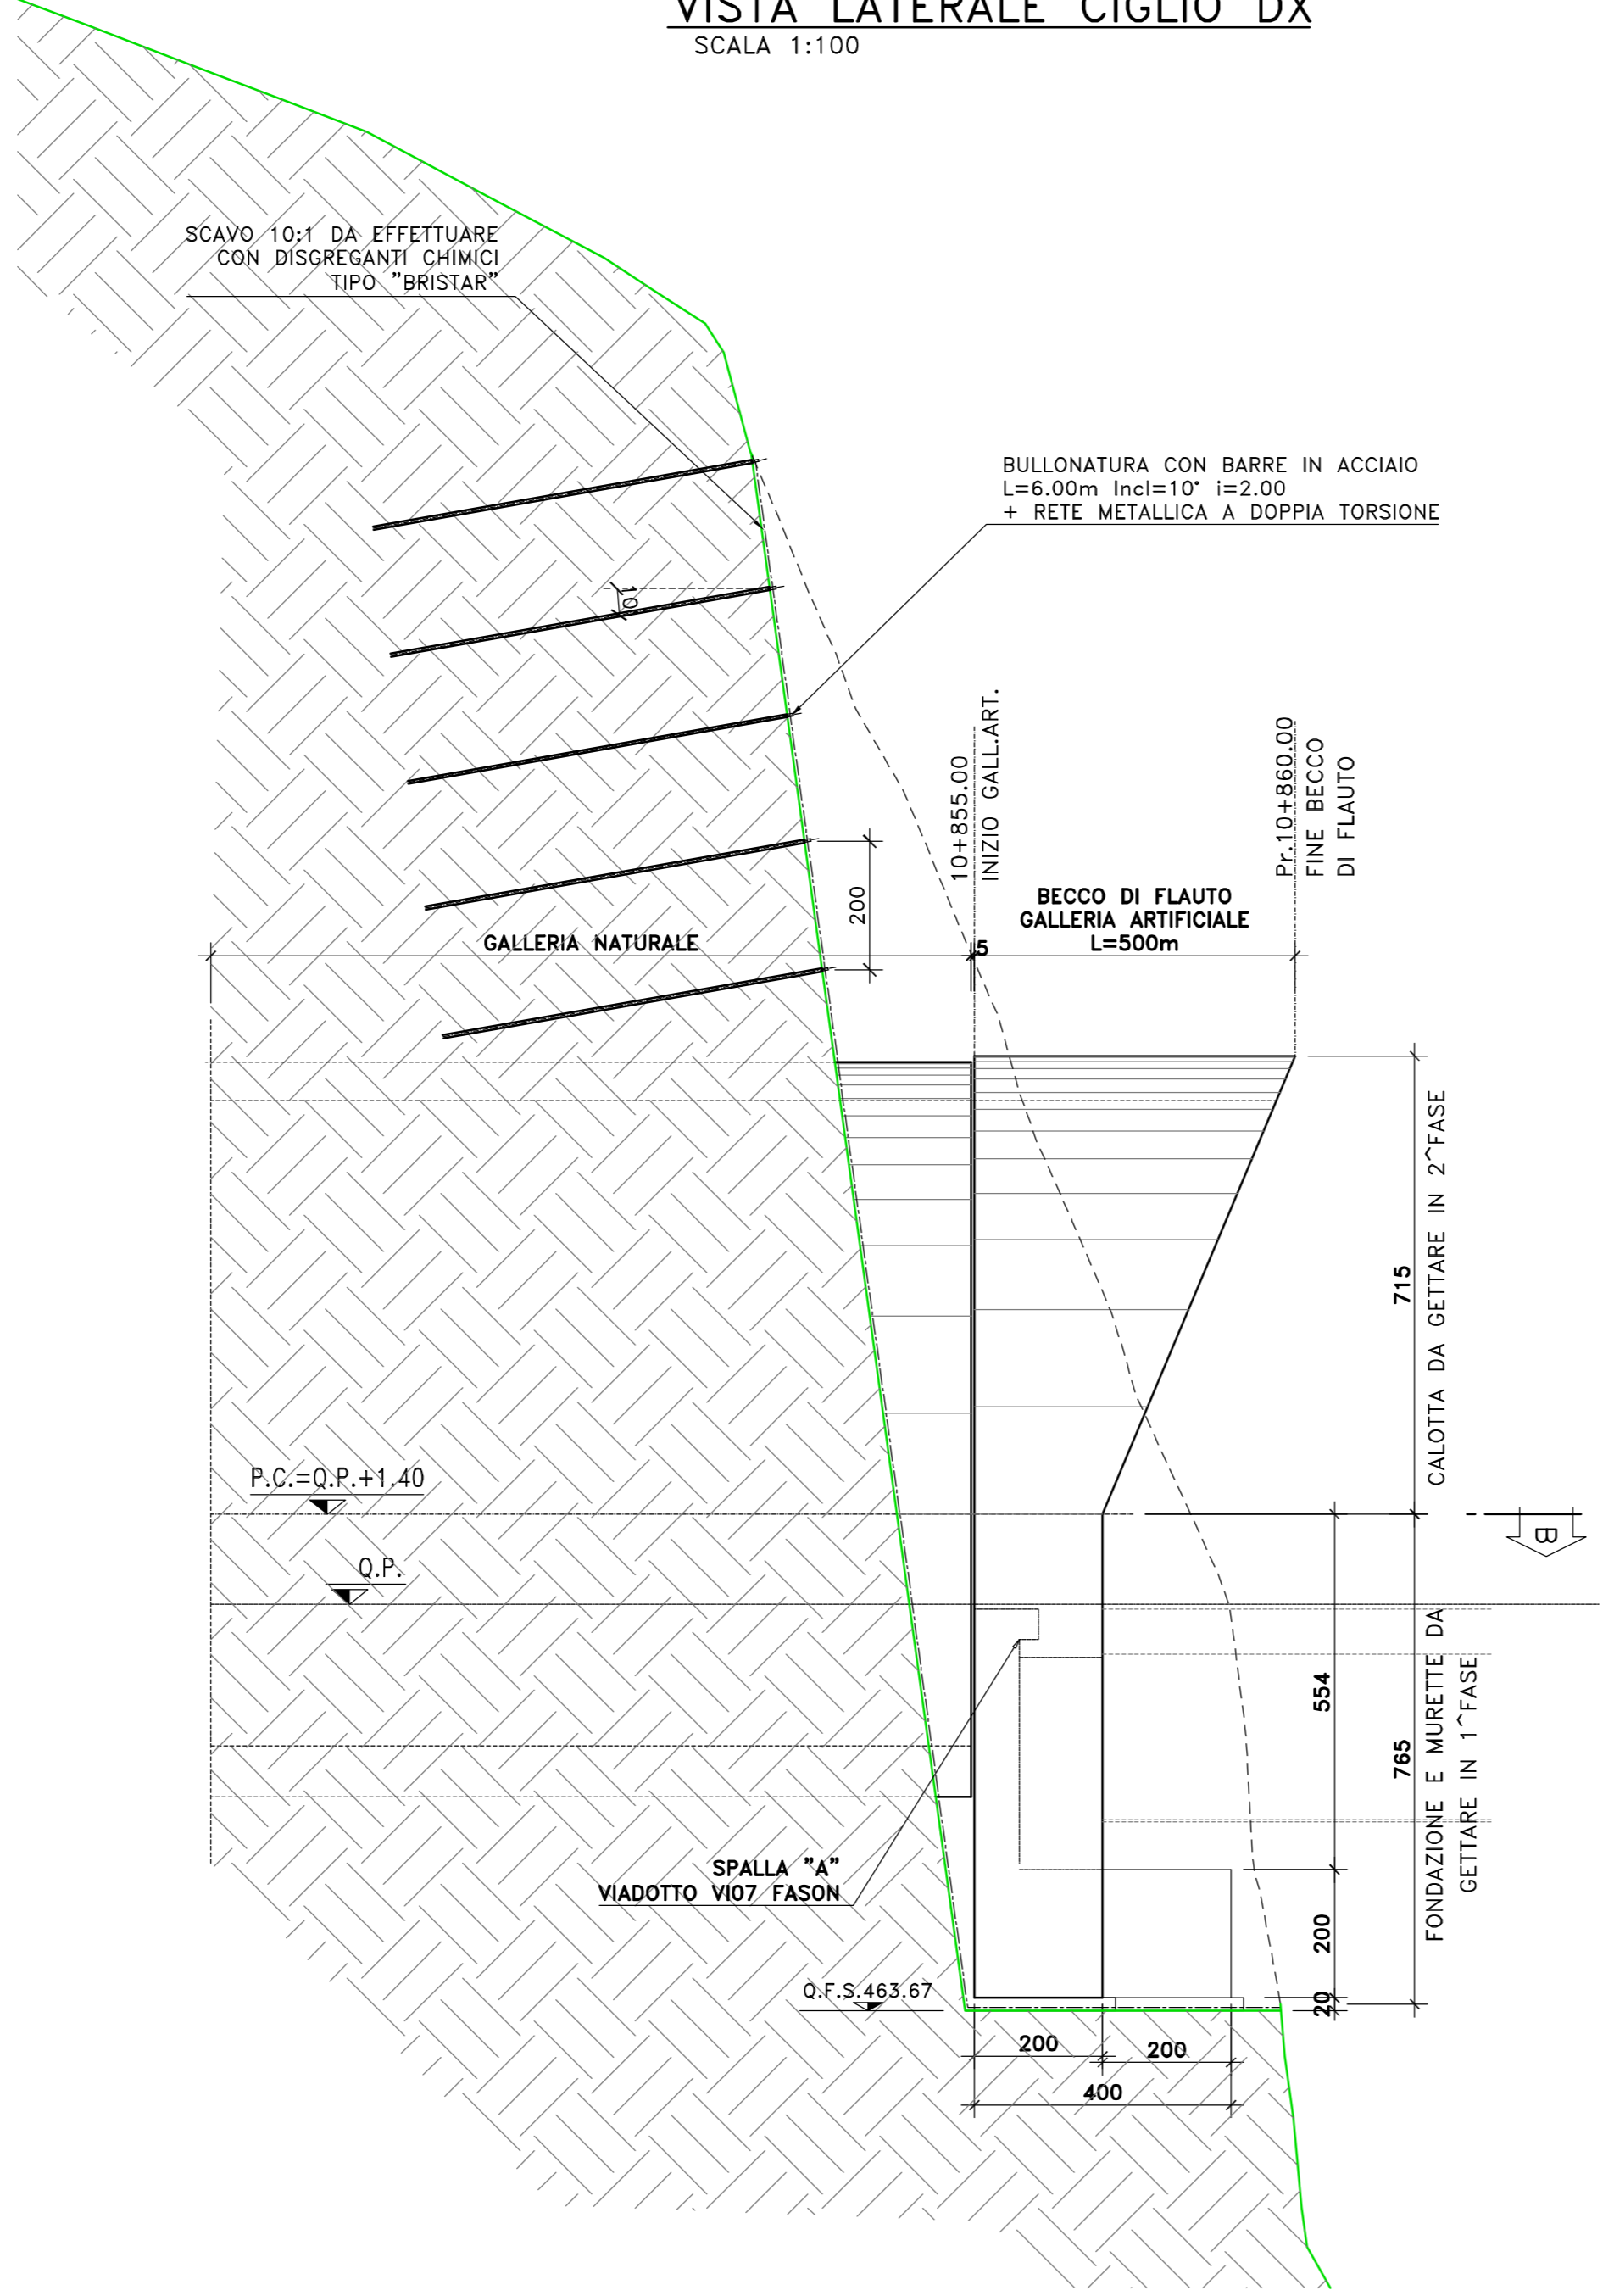


SEZIONE C-C
SCALA 1:100

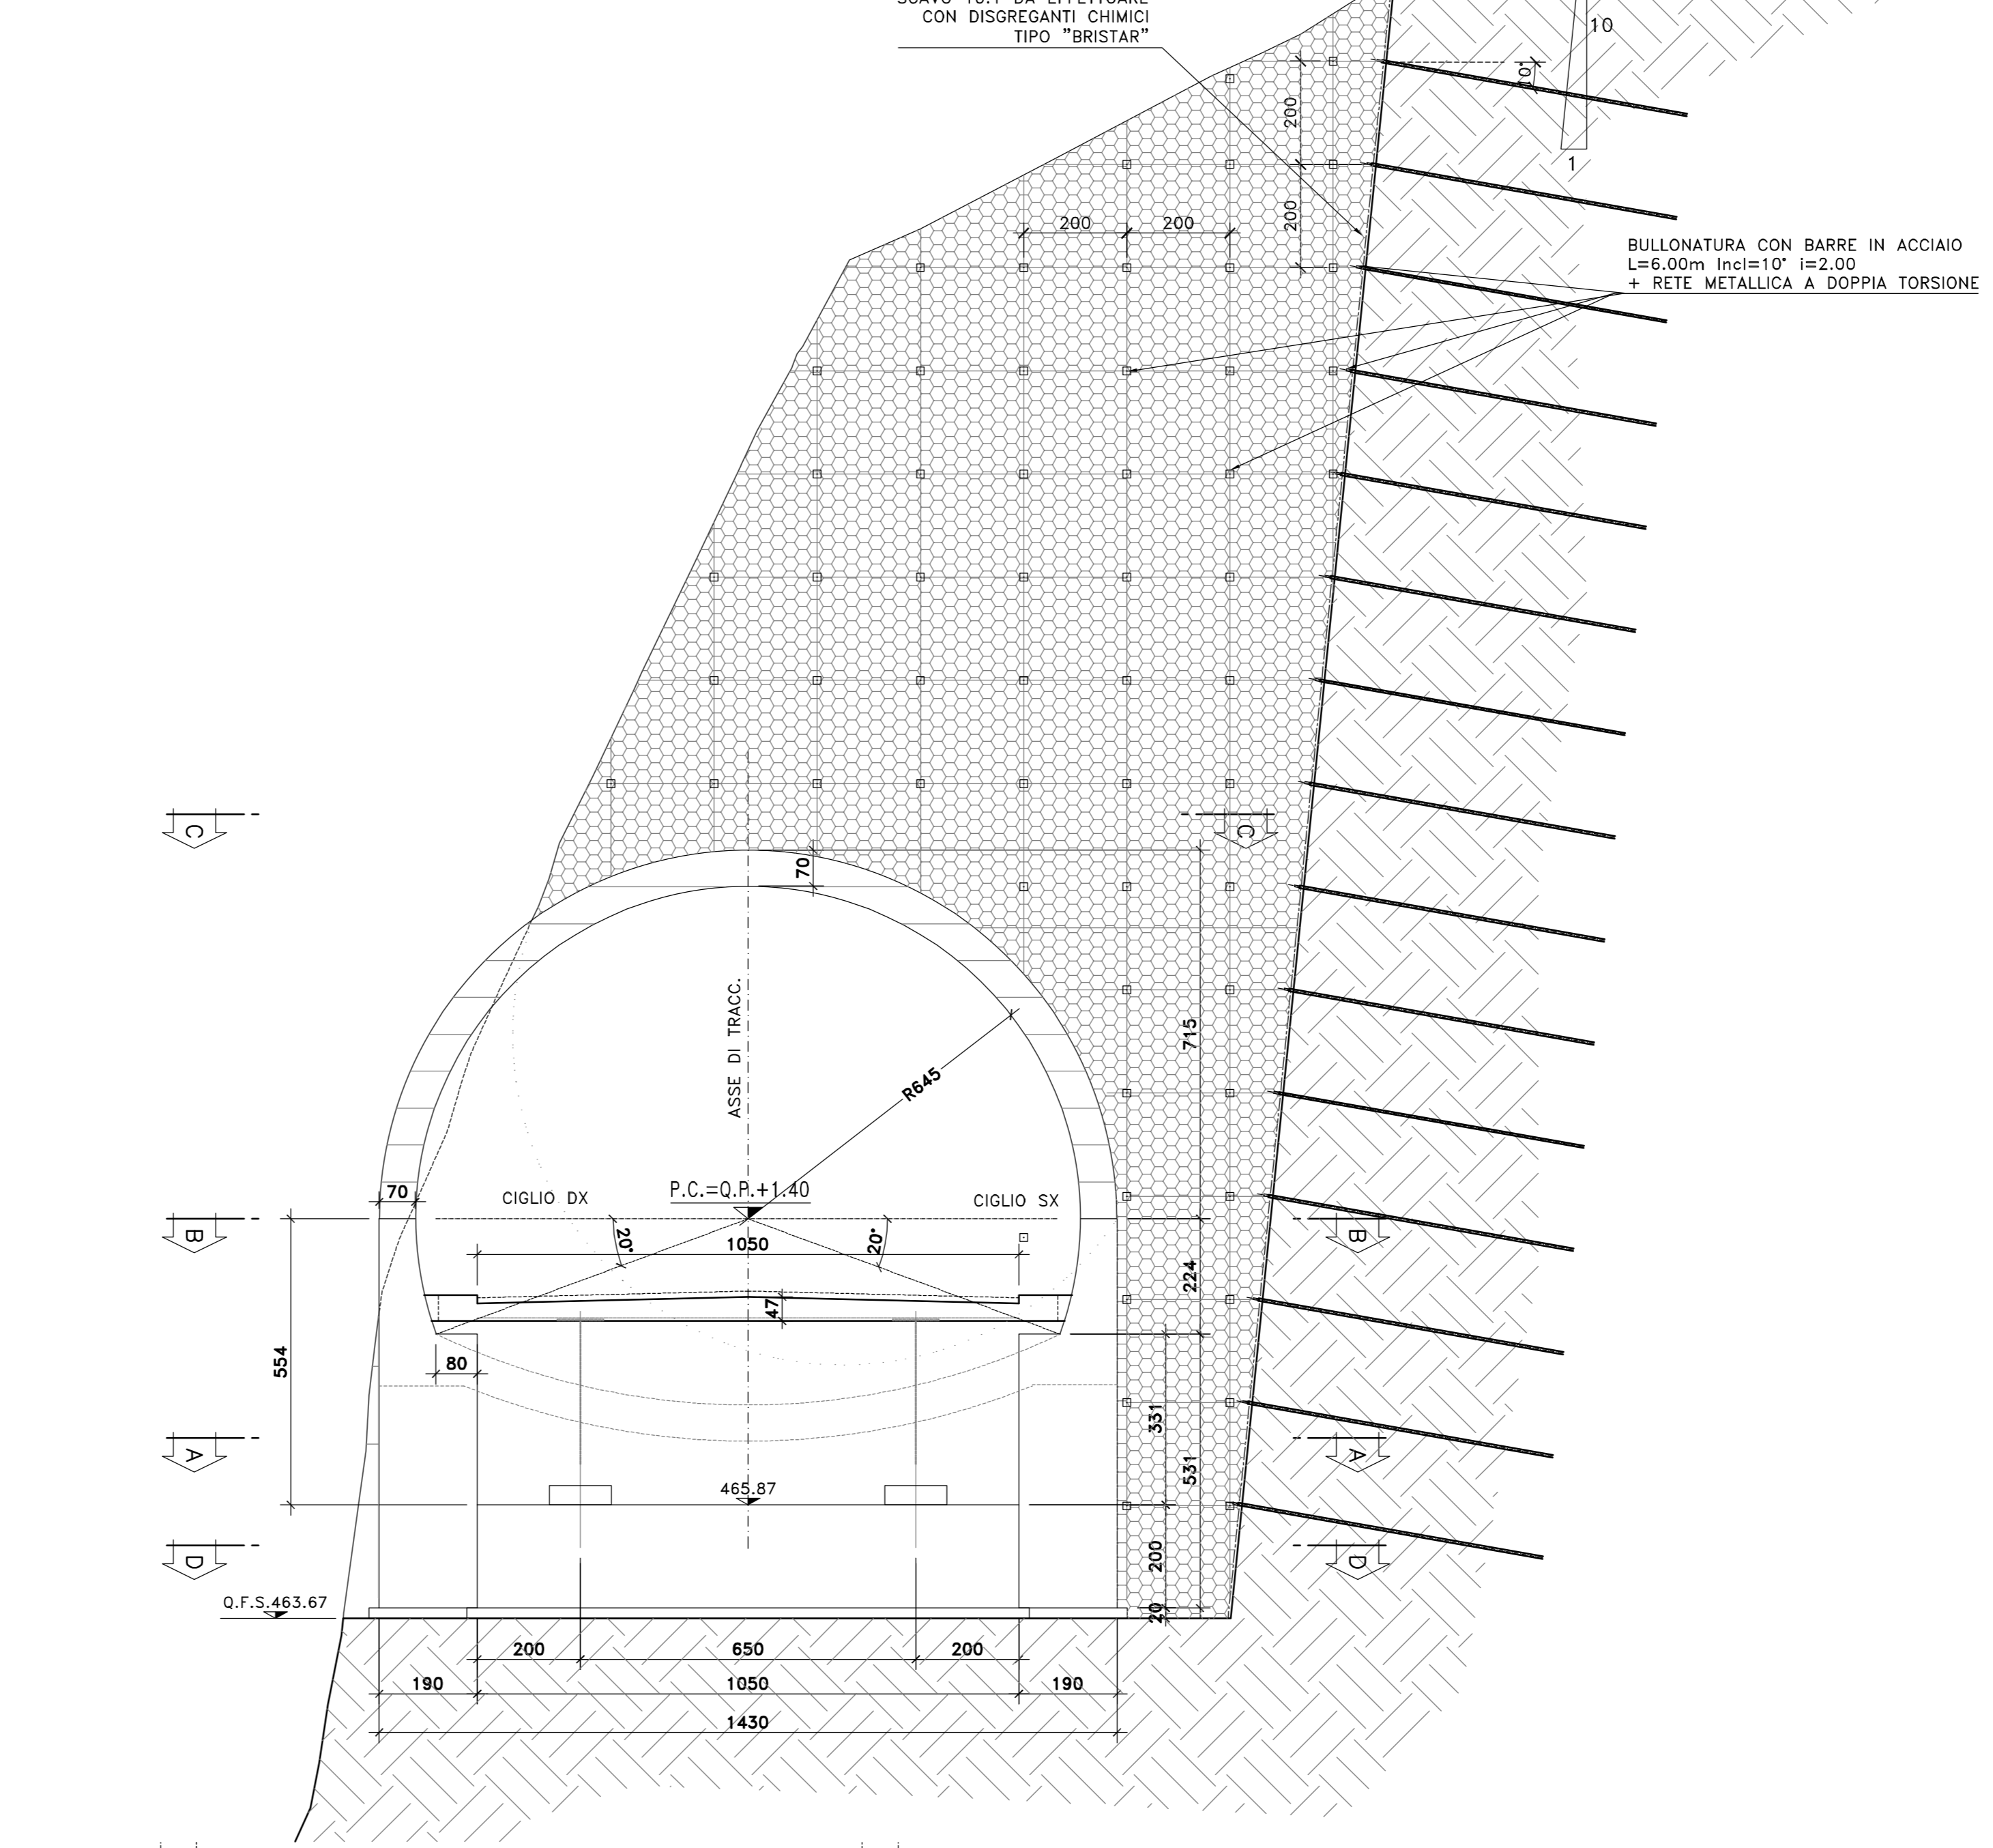


SEZIONE A-A
SCALA 1:100

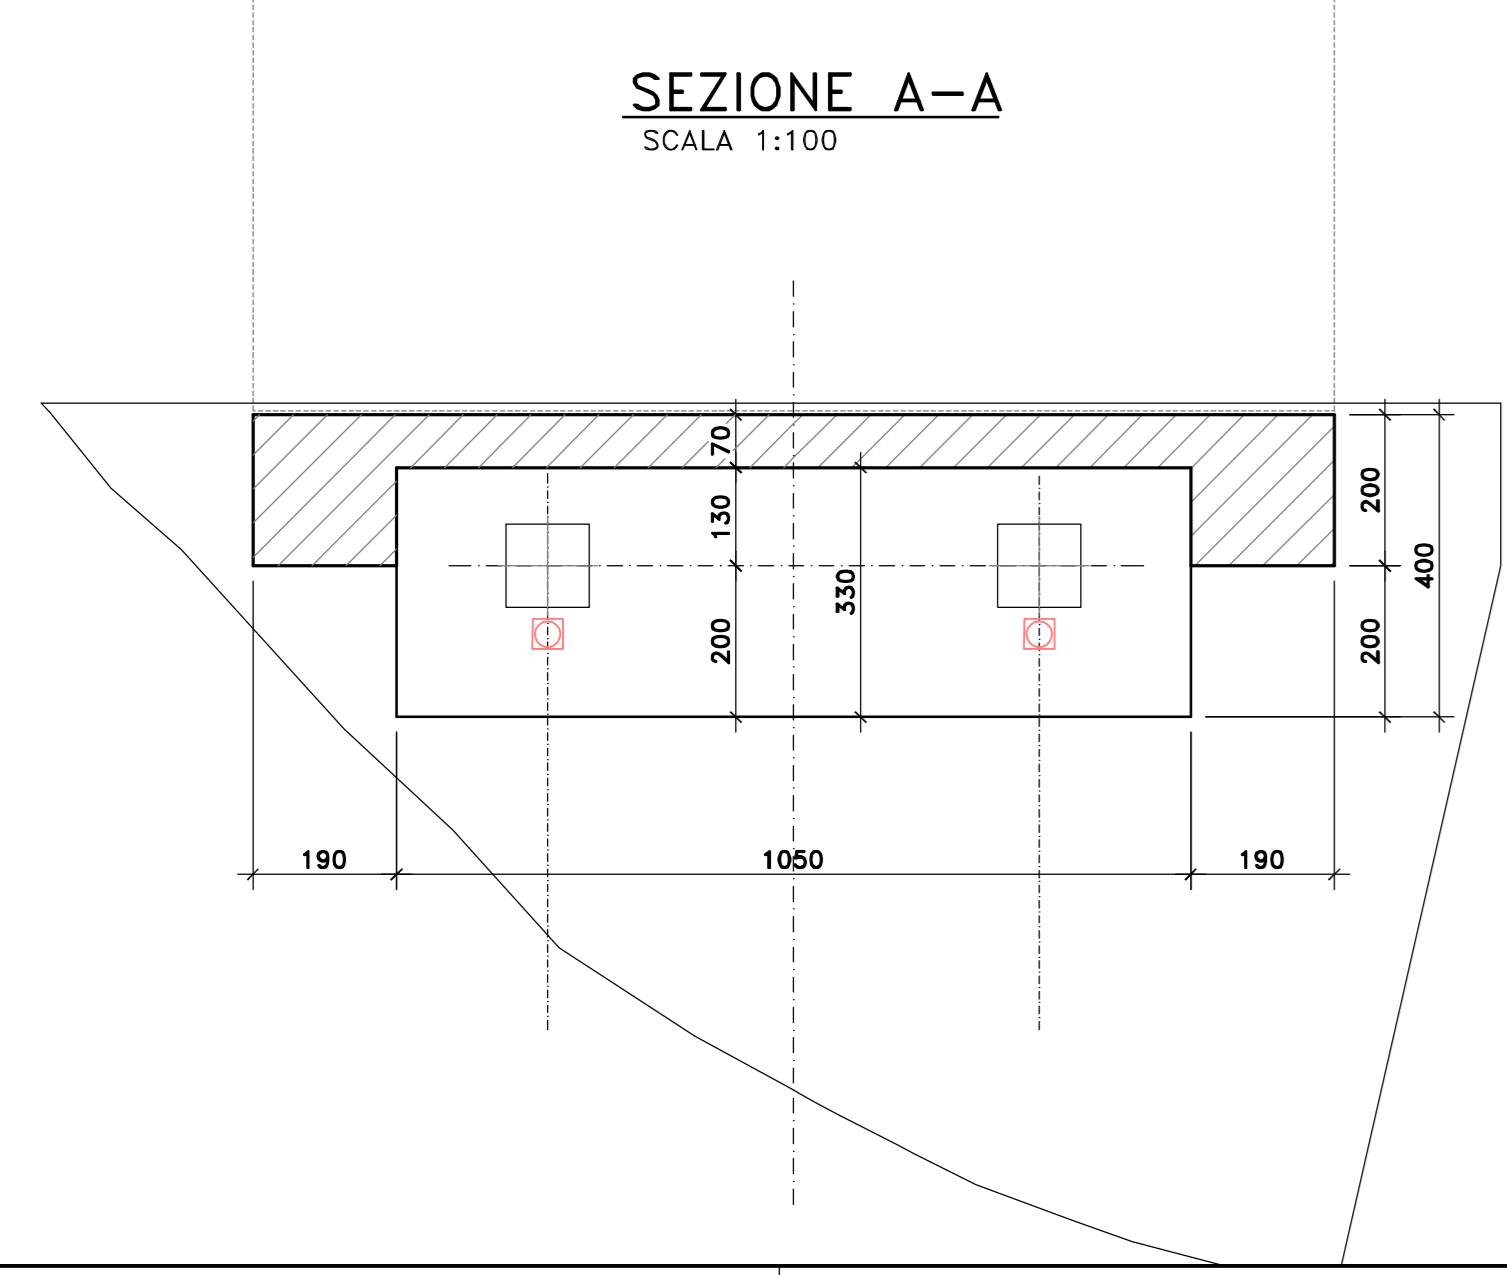

SEZIONE B-B
SCALA 1:100

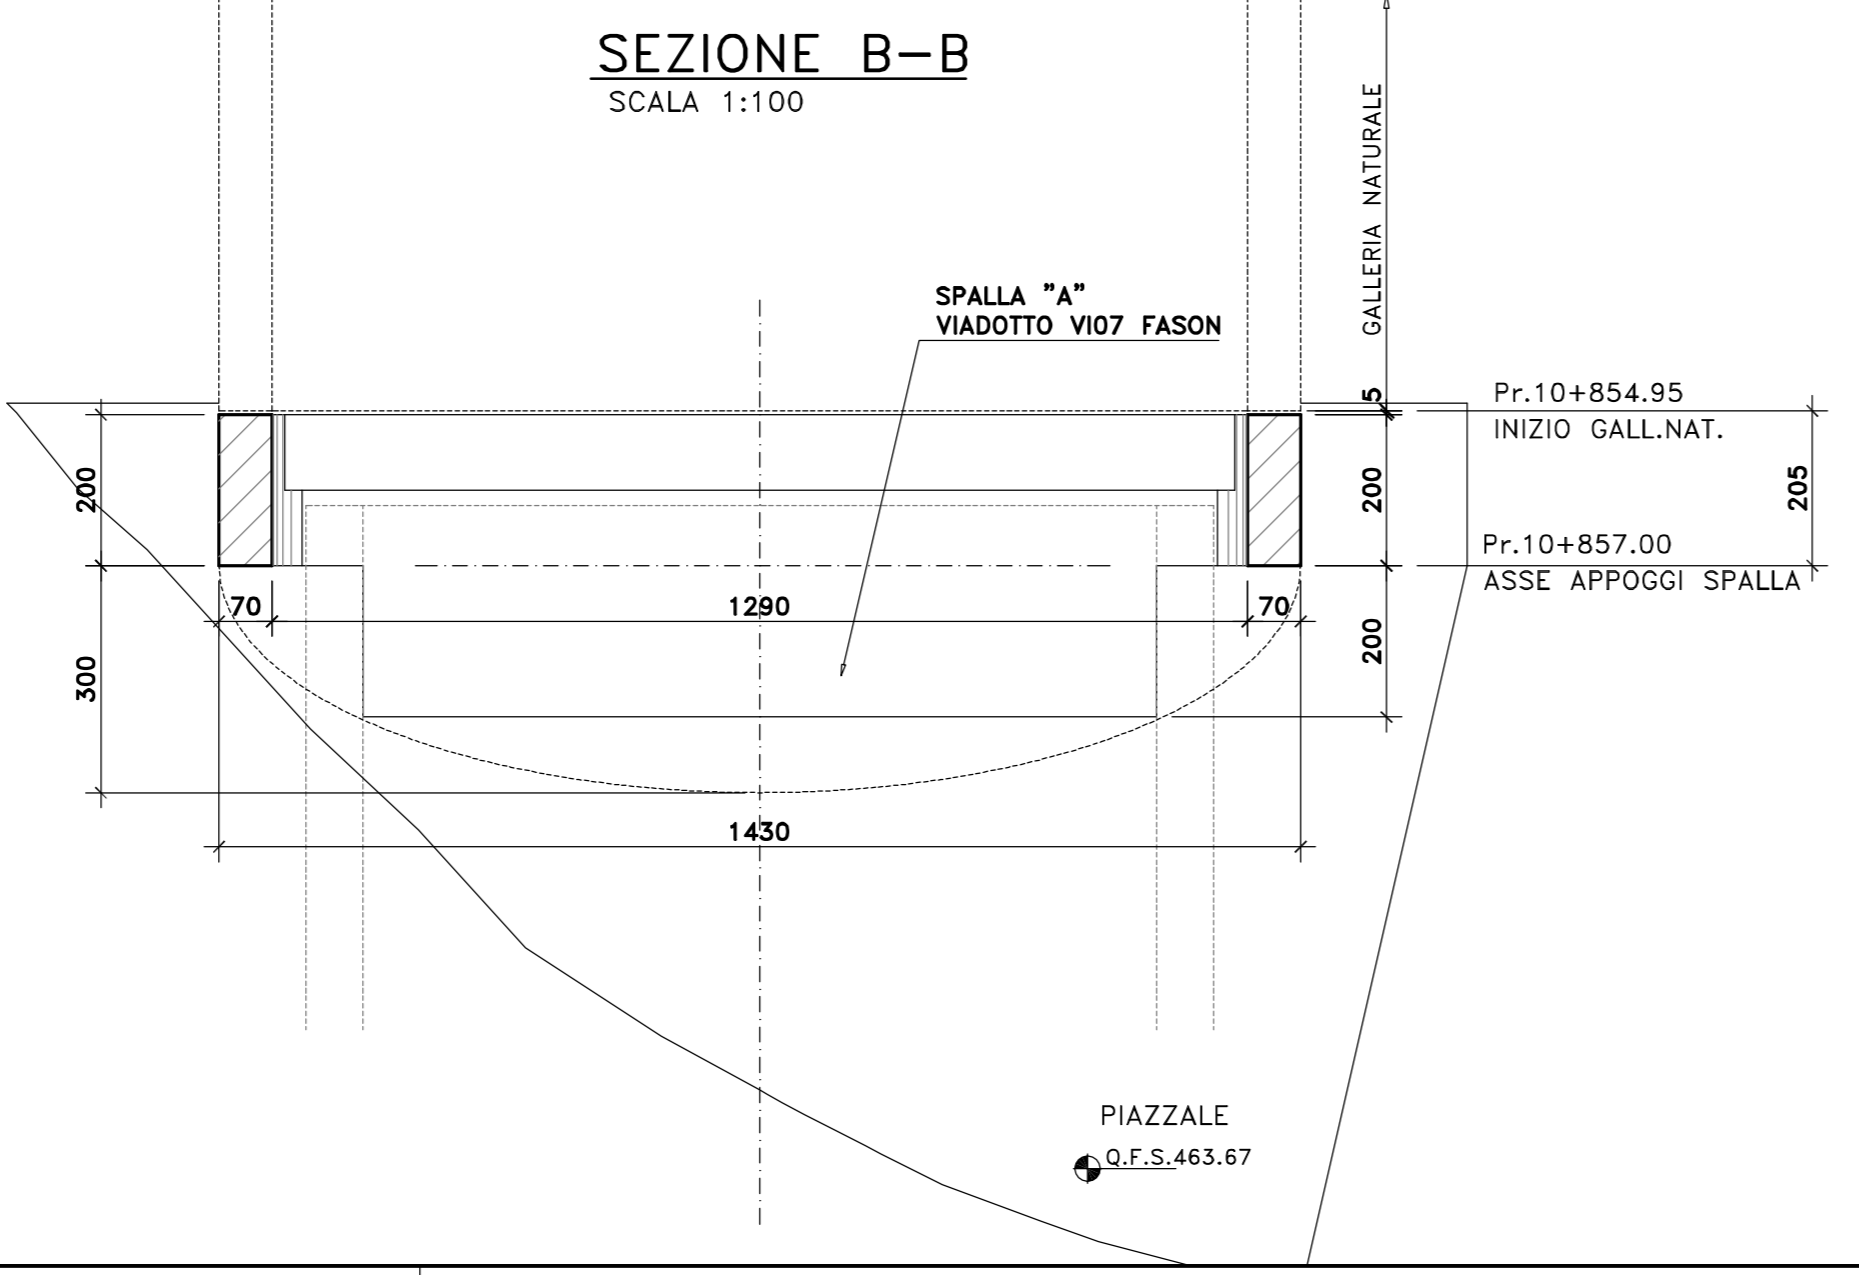

DETTAGLIO "2"
IMPERMEABILIZZAZIONE
Scala 1:50

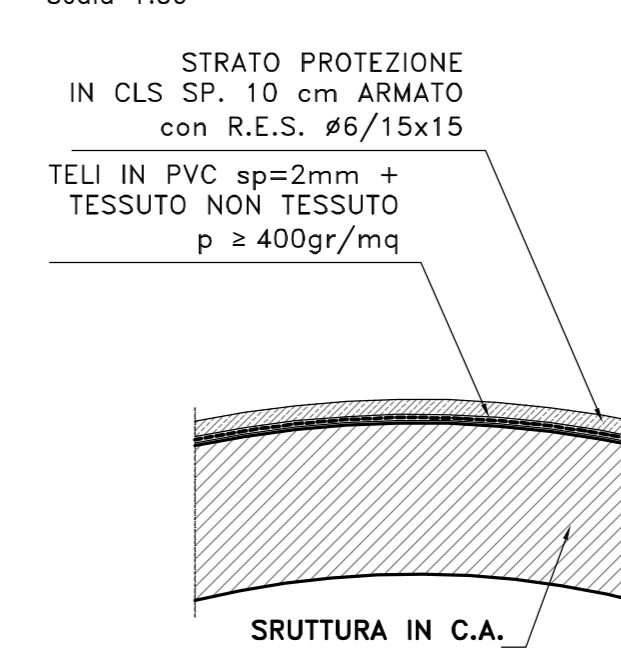

S.S.51 "ALEMAGNA"
VARIANTE DI LONGARONE

PROGETTO FATTIBILITA' TECNICA ED ECONOMICA cod. VE407

PROGETTISTE: **ATI VIA - SERING - VDP - BERENG**

RESPONSABILE DELL'INTEGRAZIONE DELLE PRESTAZIONI SPECIALISTICHE e PROGETTISTA: **MAXAGNOLI**

PROGETTISTA: **VIA INGENNERIA** and **SERING INGENNERIA**

COORDINATORE ATTIVITA' DI PROGETTAZIONE: **BERENG**

NOTE: IL RESPONSABILE DEL PROCEDIMENTO: **MAXAGNOLI**

OPERE D'ARTE MAGGIORI
GALLERIA ARTIFICIALE - IMBOCCO LATO NORD
PIANTE - SEZIONI LONGITUDINALI - PROSPETTO E DETTAGLI
CARPENTERIA

PROGETTO	REV.	PROG.	ANNO	NOME FILE	REVISIONE	SCALA:
D	1	21		VE407_POOGN01STRDI03_A	A	VARE
C				POOGN01STRDI03		
B						
A	EMISSIONE		SET 2021	C.FILIPPICCI	L.MARINO	M.CAPASSO
REV.	DESCRIZIONE	DATA	REDATTO	VERIFICATO	APPROVATO	