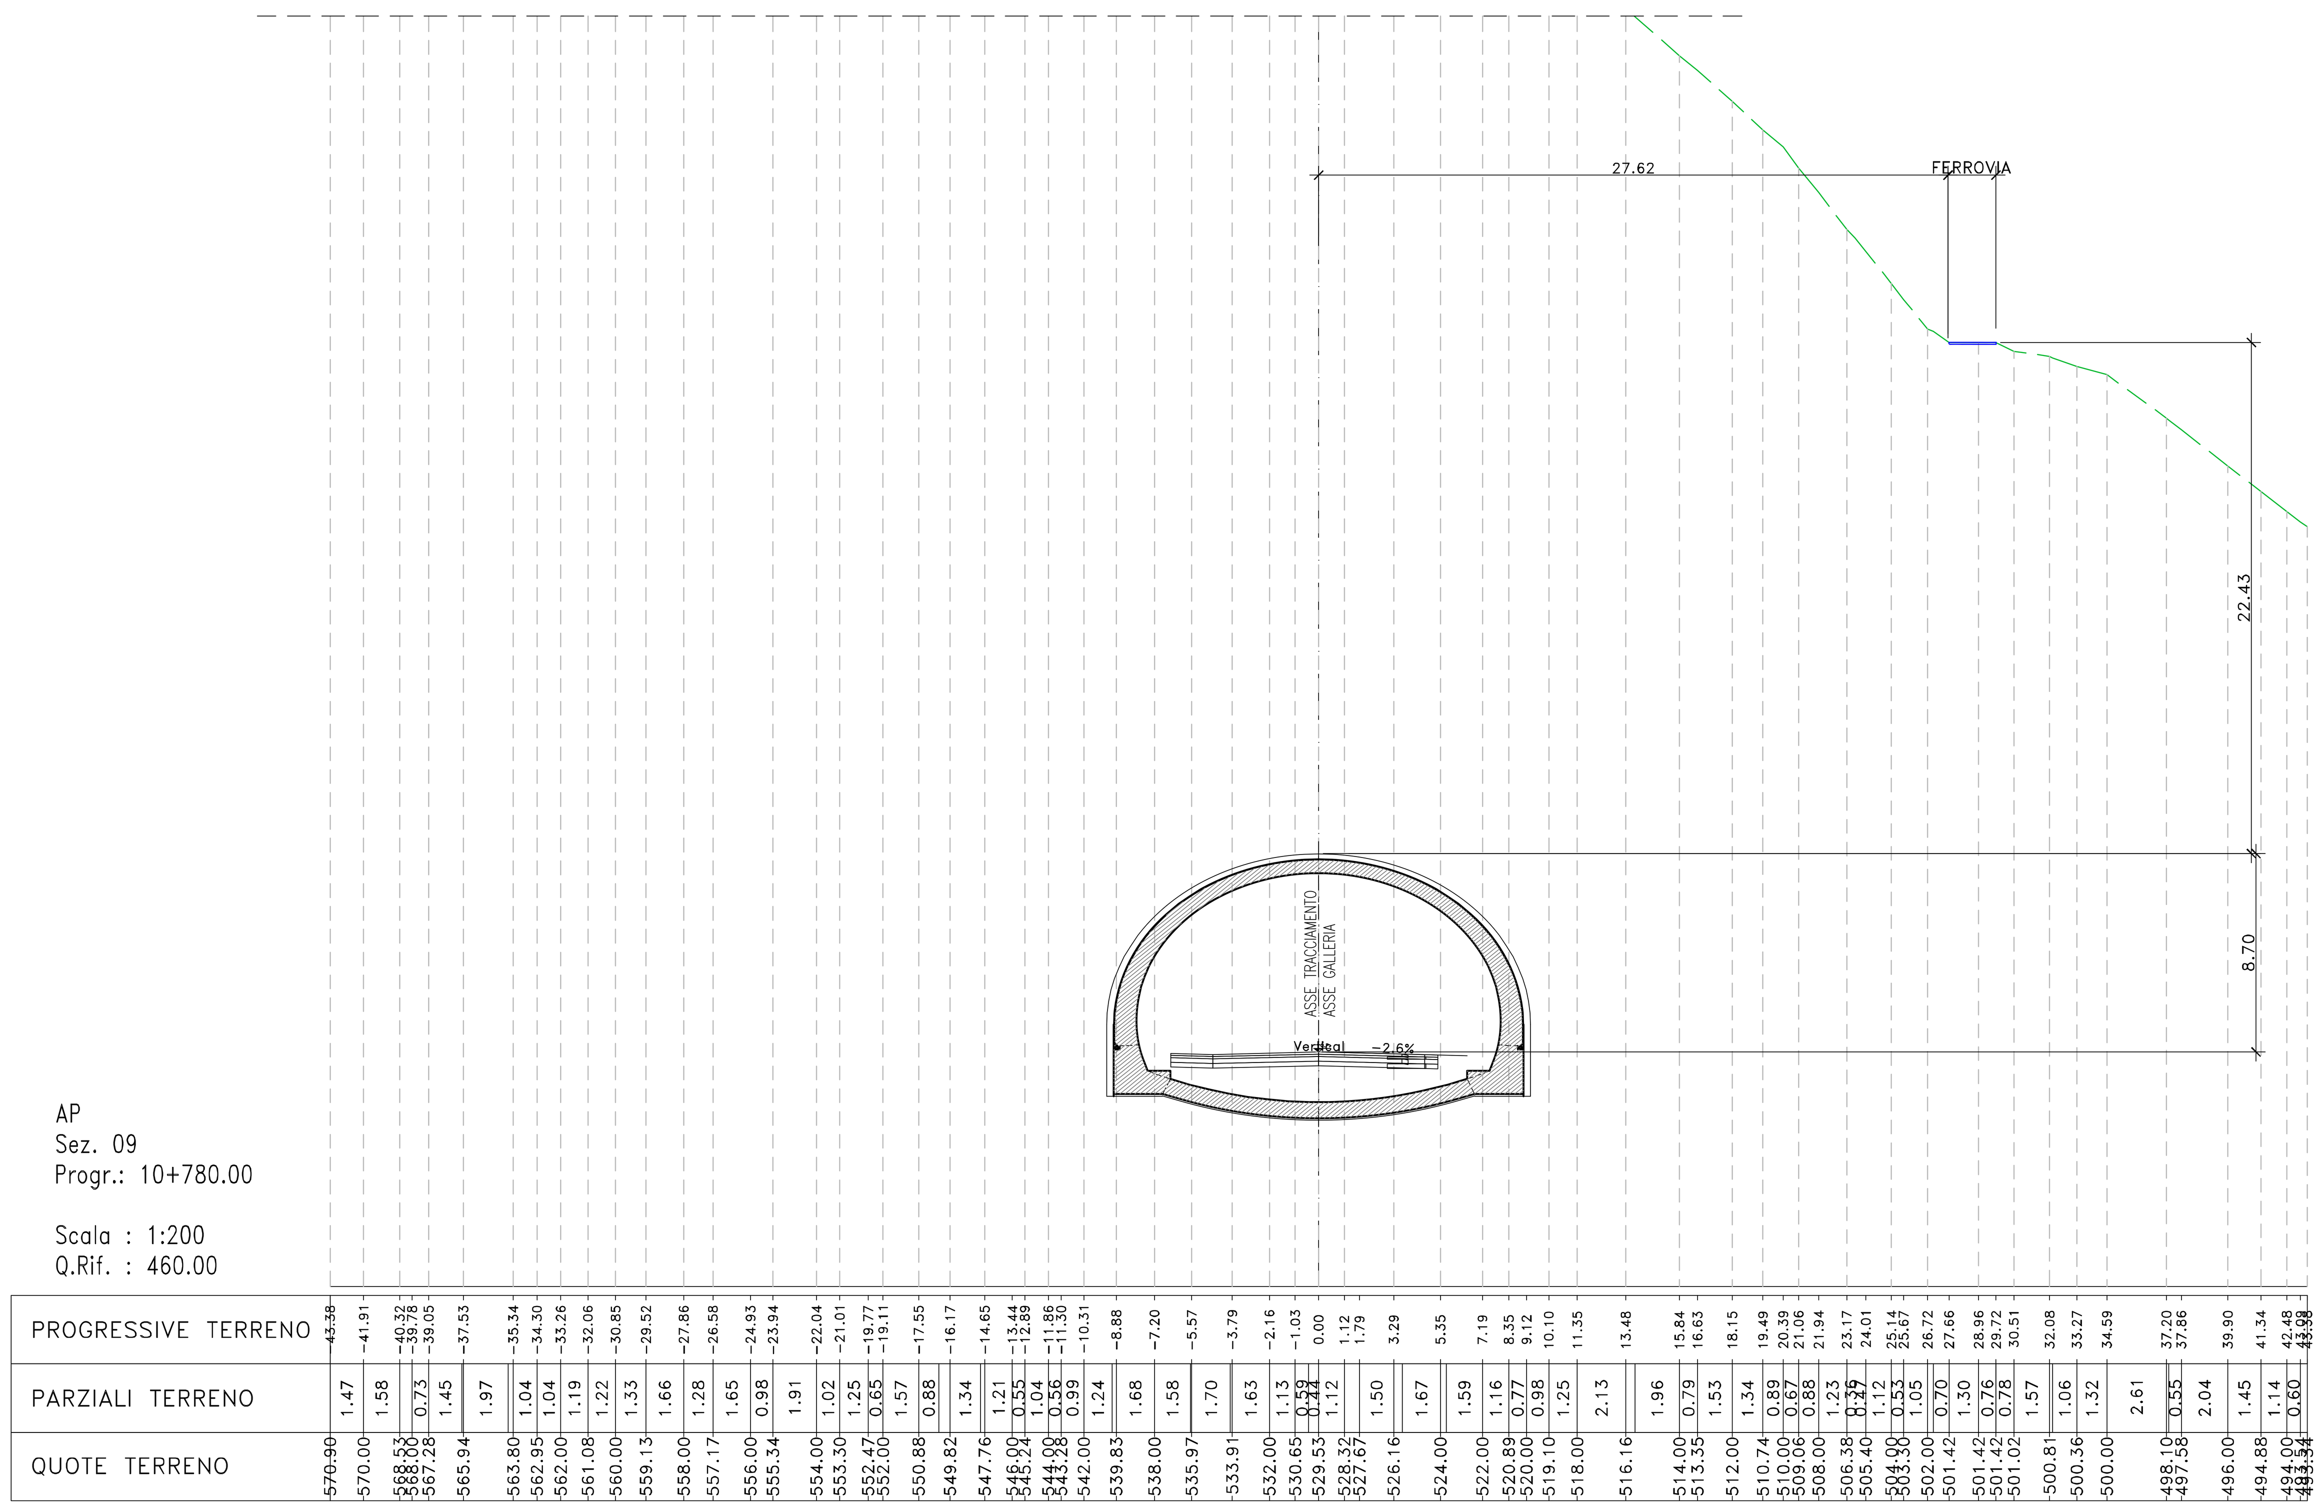

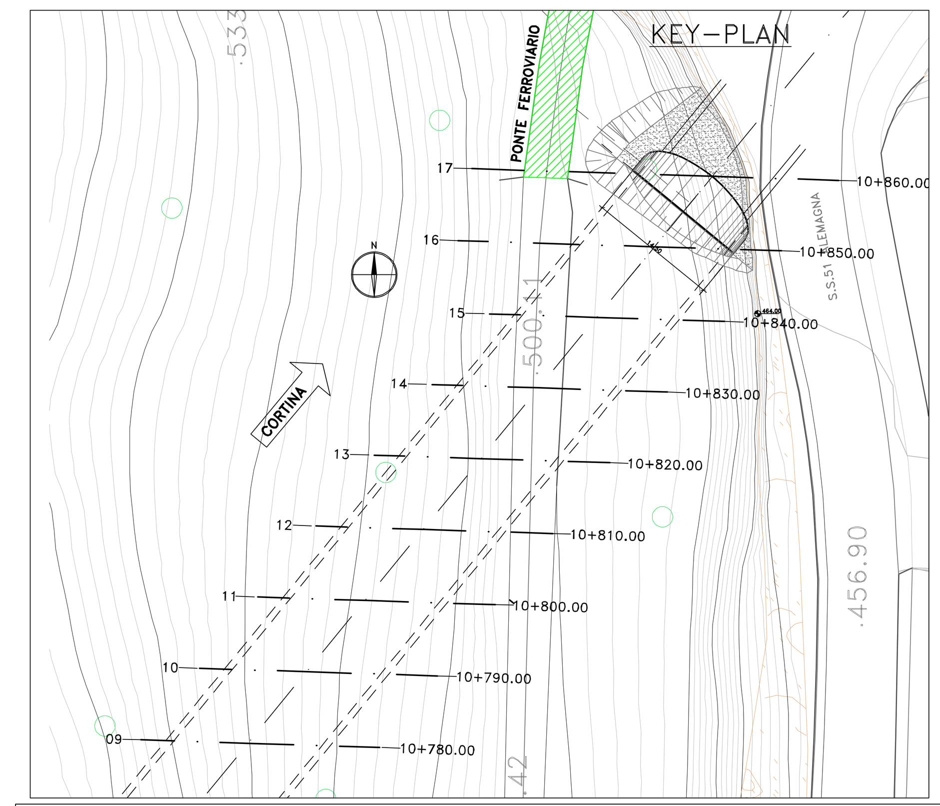


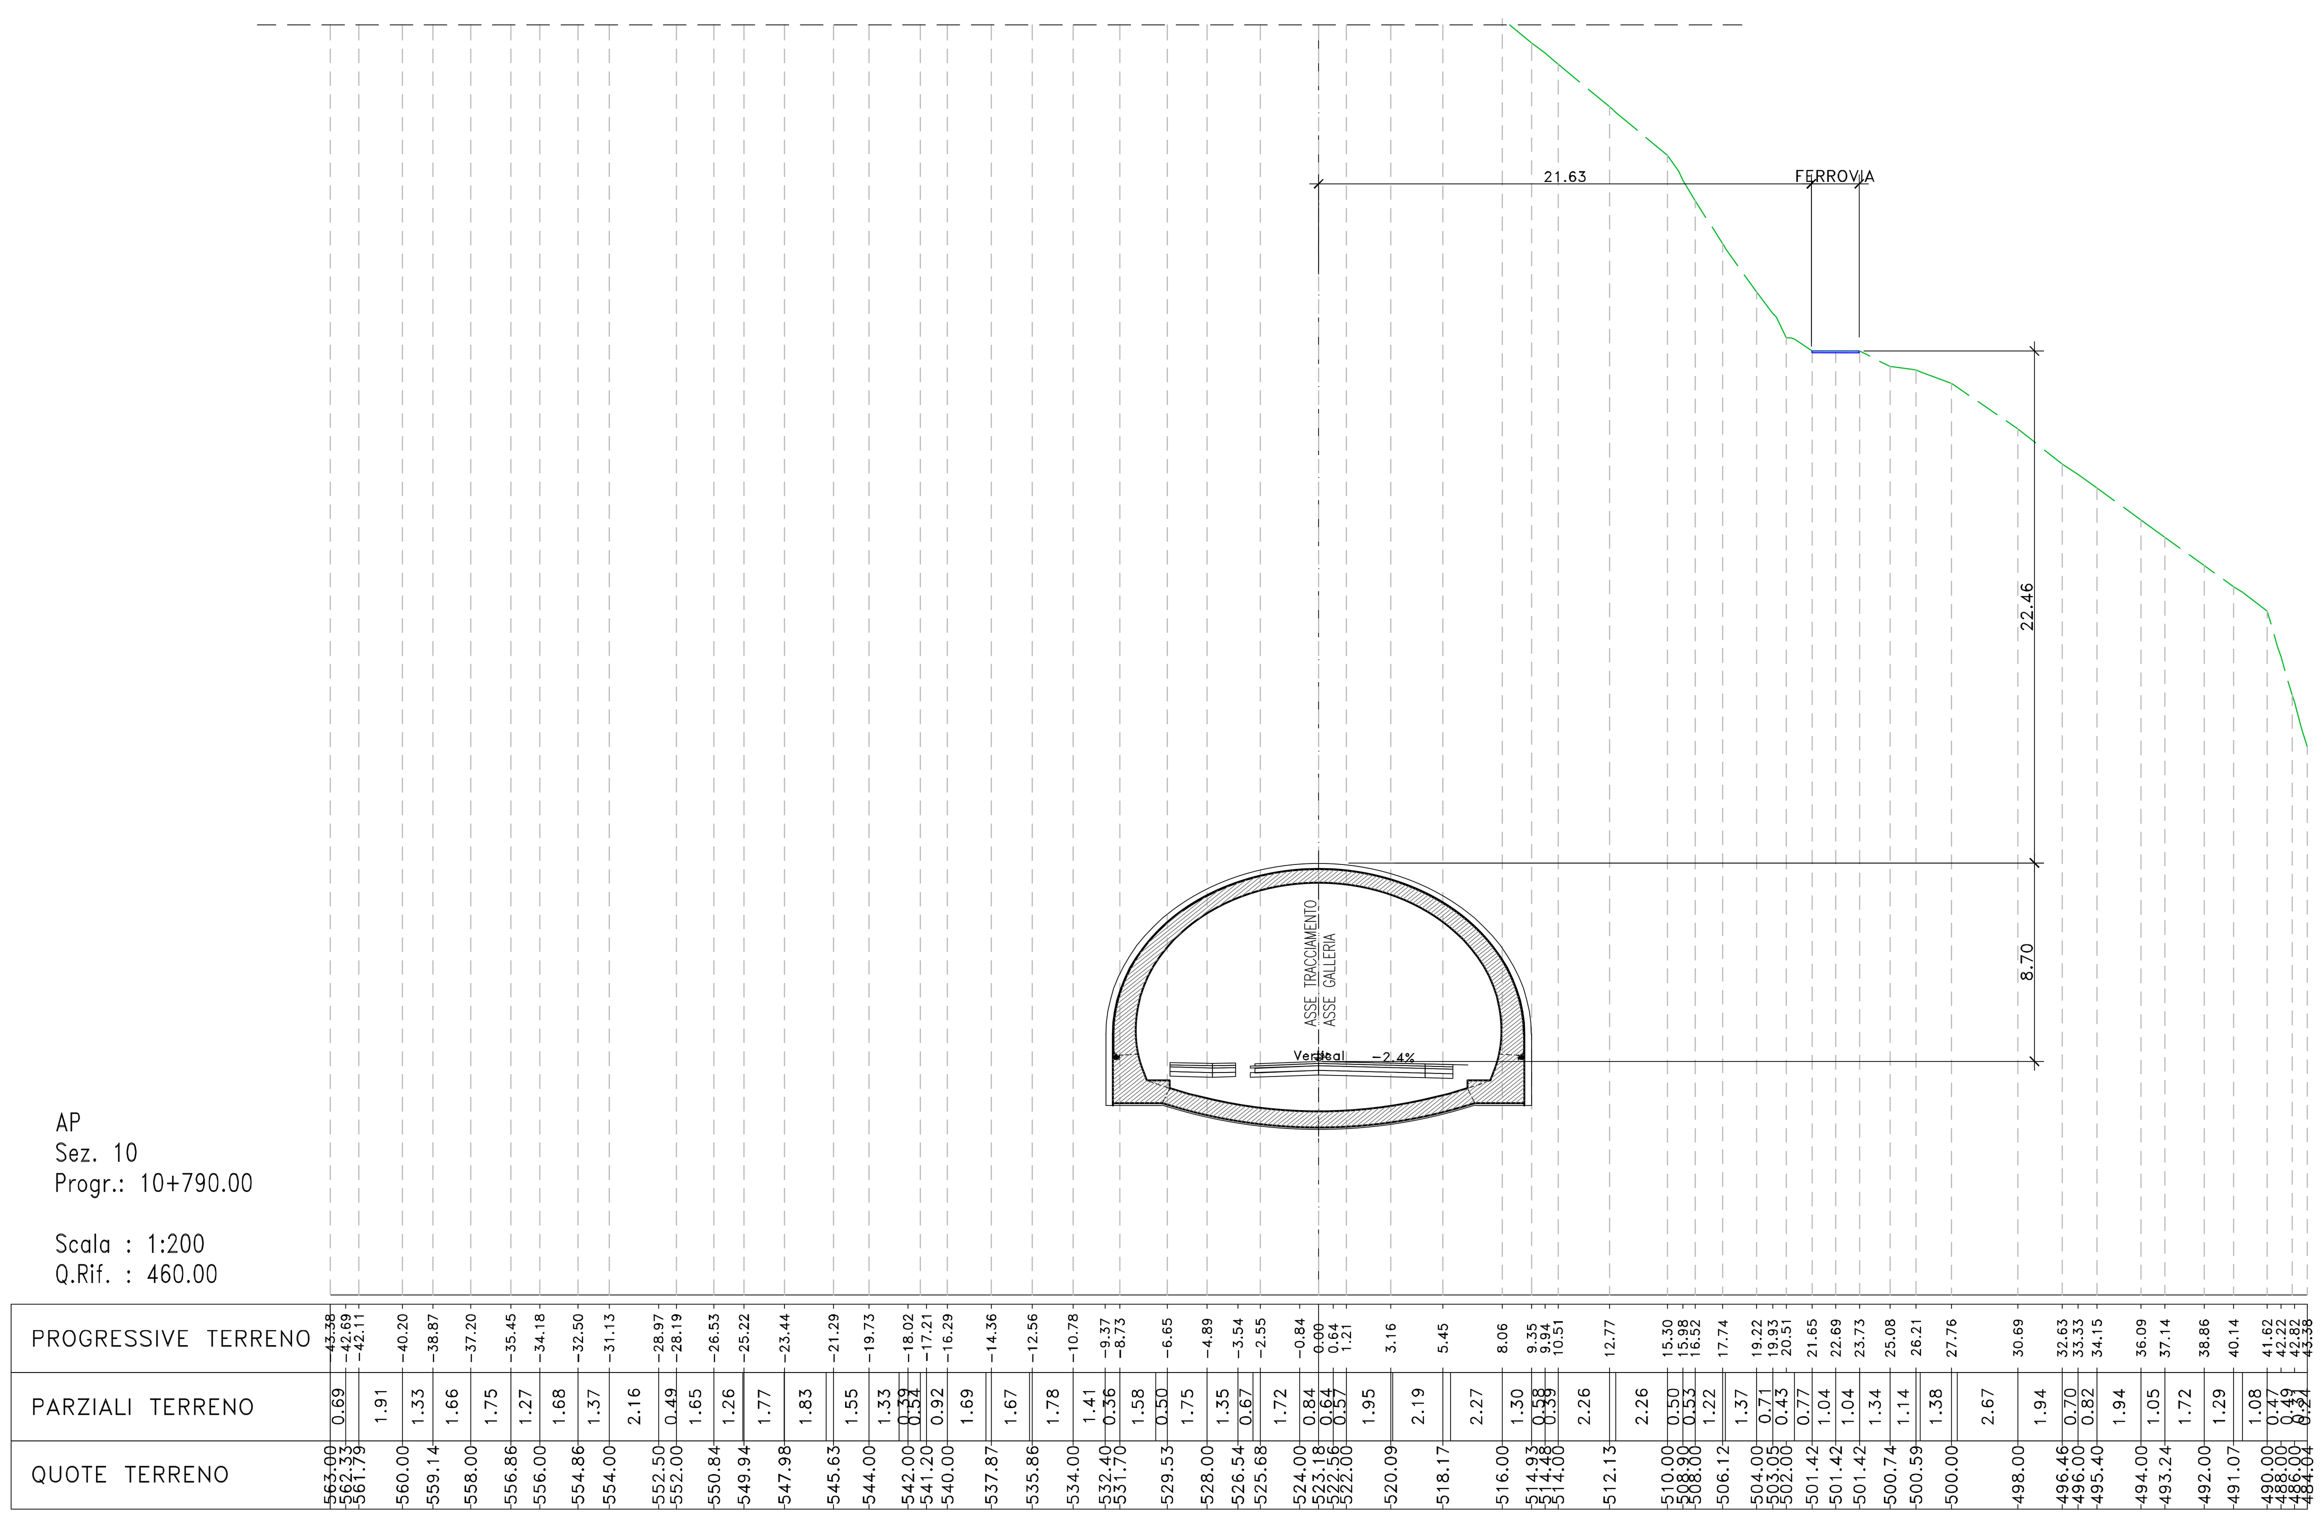


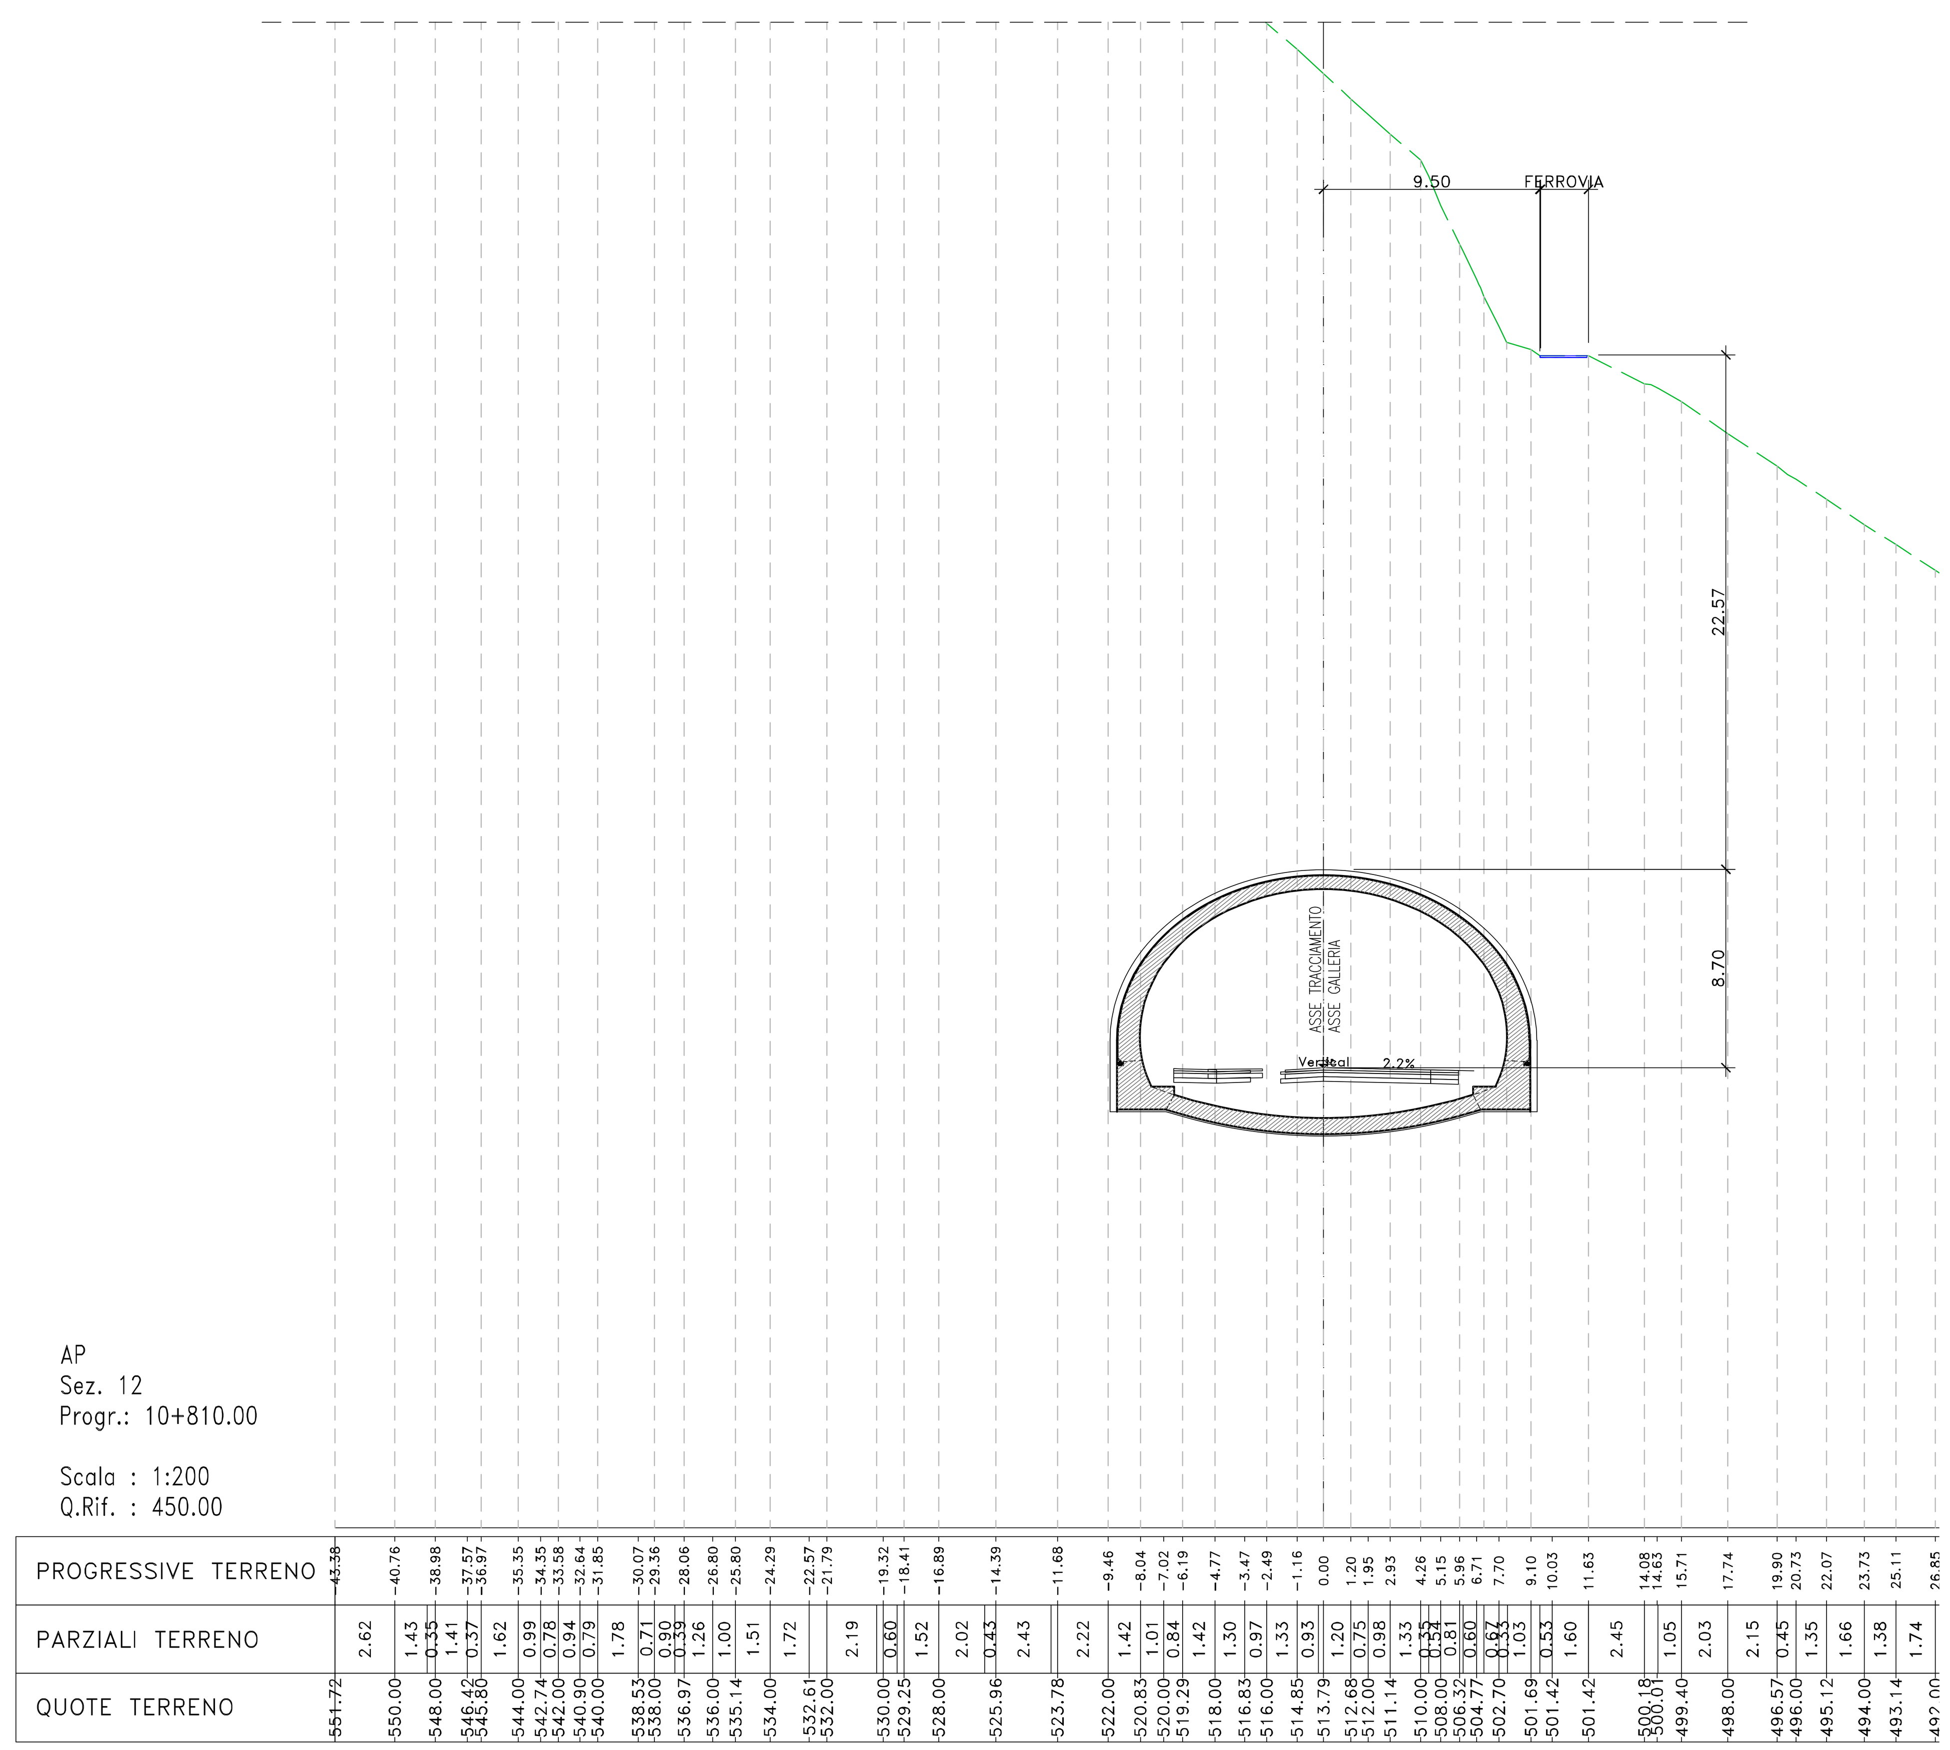


anas
GRUPPO FS ITALIANE

Direzione Progettazione

S.S.51"ALEMAGNA"

VARIANTE DI LONGARONE

# PROGETTO FATTIBILITA' TECNICA ED ECONOMICA

COD. VE407

PROGETTAZIONE: ATI VIA - SERING - VDP - BRENG

RESPONSABILE DELL'INTEGRAZIONE DELLE PRESTAZIONI SPECIALISTICHE e PRGETTISTA:
*Dott. Ing. Massim Capasso (Ord. Ing. Prov. Roma A26031)*

PROGETTISTA:
Responsabile Tracciato stradale: *Dott. Ing. Massimo Capasso (Ord. Ing. Prov. Roma 26031)*
Responsabile Strutture: *Dott. Ing. Giovanni Piazza (Ord. Ing. Prov. Roma 27296)*
Responsabile Idraulica, Geotecnica e Impianti: *Dott. Ing. Sergio Di Maio (Ord. Ing. Prov. Palermo 2872)*
Responsabile Ambiente: *Dott. Ing. Francesco Ventura (Ord. Ing. Prov. Roma 14660)*

GEOLOGO:
*Dott. Geol. Enrico Curcuruto (Ord. Geo. Regione Sicilia 966)*
COORDINATORE SICUREZZA IN FASE DI PROGETTAZIONE:
*Dott. Ing. Matteo Di Girolamo (Ord. Ing. Prov. Roma A15138)*
COORDINATORE ATTIVITA' DI PROGETTAZIONE:
*Dott. Ing. MariaAntonietta Merendino (Ord. Ing. Prov. Roma A28481)*

VISTO: IL RESPONSABILE DEL PROCEDIMENTO:
*Dott. Ing. Ettore De Cesbron De La Grennelais*

GRUPPO DI PROGETTAZIONE
MANDATARIA: VIA INGEGNERIA
MANDANTI: SERING INGEGNERIA, vdp, BRENG BRIDGE ENGINEERING

## OPERE D'ARTE MAGGIORI
## ASSE PRINCIPALE – IMBOCCO LATO NORD
## SEZIONI TRASVERSALI – Tav. 01

| CODICE PROGETTO | NOME FILE | REVISIONE | SCALA: |
|---|---|---|---|
| PROGETTO: DPVE0407 — LIV. PROG.: D — ANNO: 21 | VE407_P00GN01STRSZ03_A — CODICE ELAB.: P00GN01STRSZ03 | A | 1:200 |

| REV. | DESCRIZIONE | DATA | REDATTO | VERIFICATO | APPROVATO |
|---|---|---|---|---|---|
| D | | - | - | - | - |
| C | | - | - | - | - |
| B | | - | - | - | - |
| A | EMISSIONE | NOV.21 | C.FILIPPUCCI | L.MARCANIO | M.CAPASSO |

A0 1189 x 841