GALLERIA CASTELLAVAZZO
PROFILO LONGITUDINALE IN ASSE PROGETTO

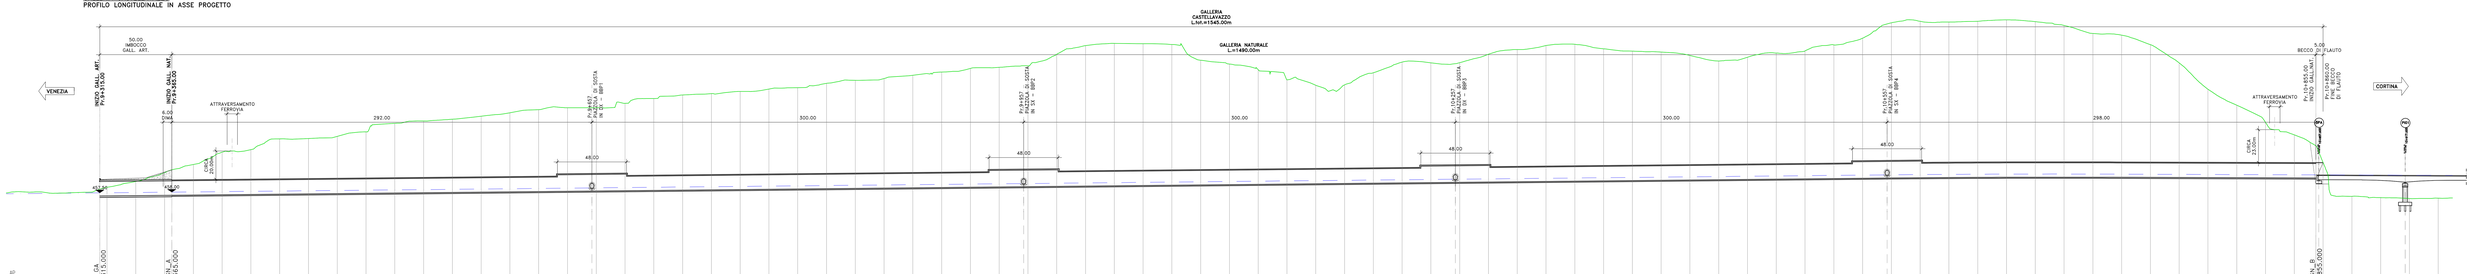

| | | |