



SAGOMA TIPO "P1" - PIAZZOLA DI SOSTA (CON SAGOMA TIPO "1")
CARPENTERIA INTERNA
CARATTERISTICHE GEOMETRICHE
Scala 1:50

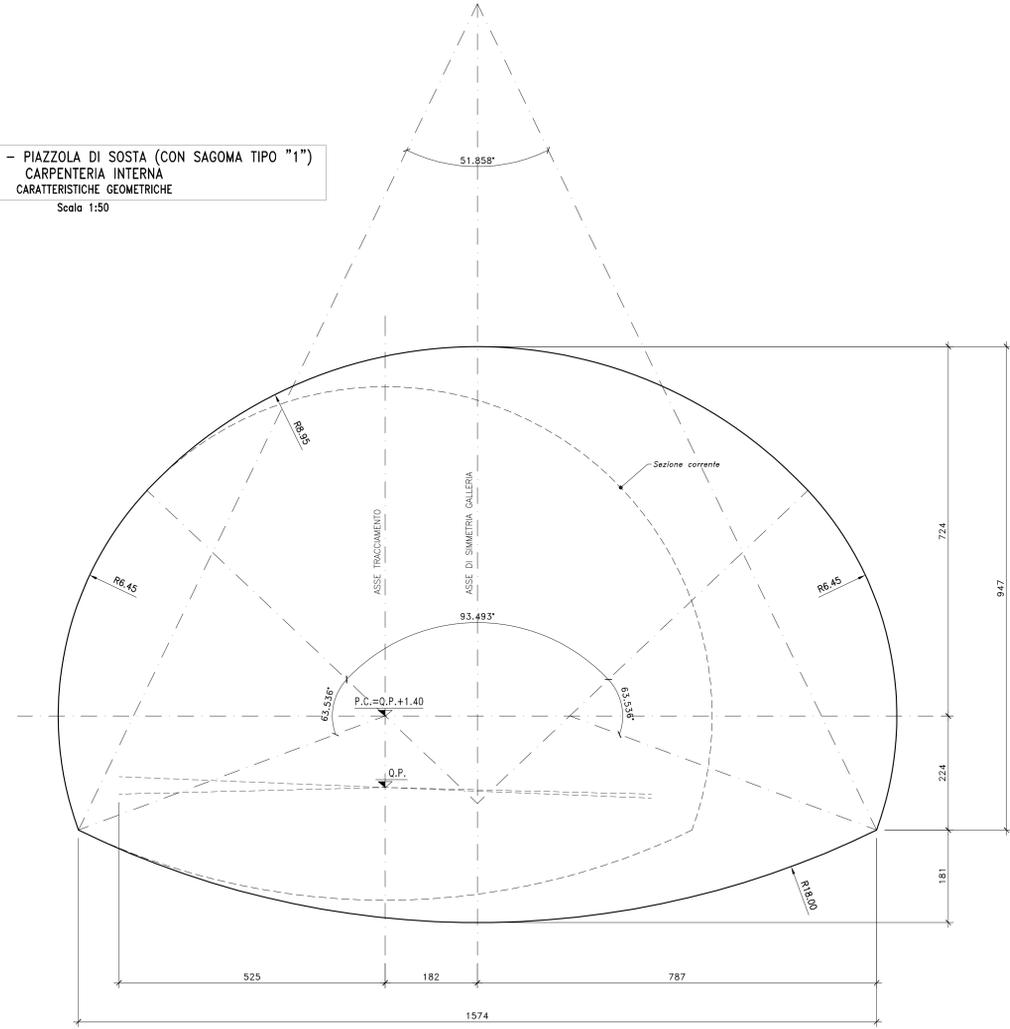


Q.P. Quota progetto
(Asse Tracciamento Strada)
P.C. Piano dei centri

N.B.
PER LA DOTAZIONE IMPANTISTICA E IDRAULICA
SI RIMANDA AGLI ELABORATI SPECIFICI

SAGOMA TIPO "P1"
FUNZIONALE CORRENTE
Scala 1:50

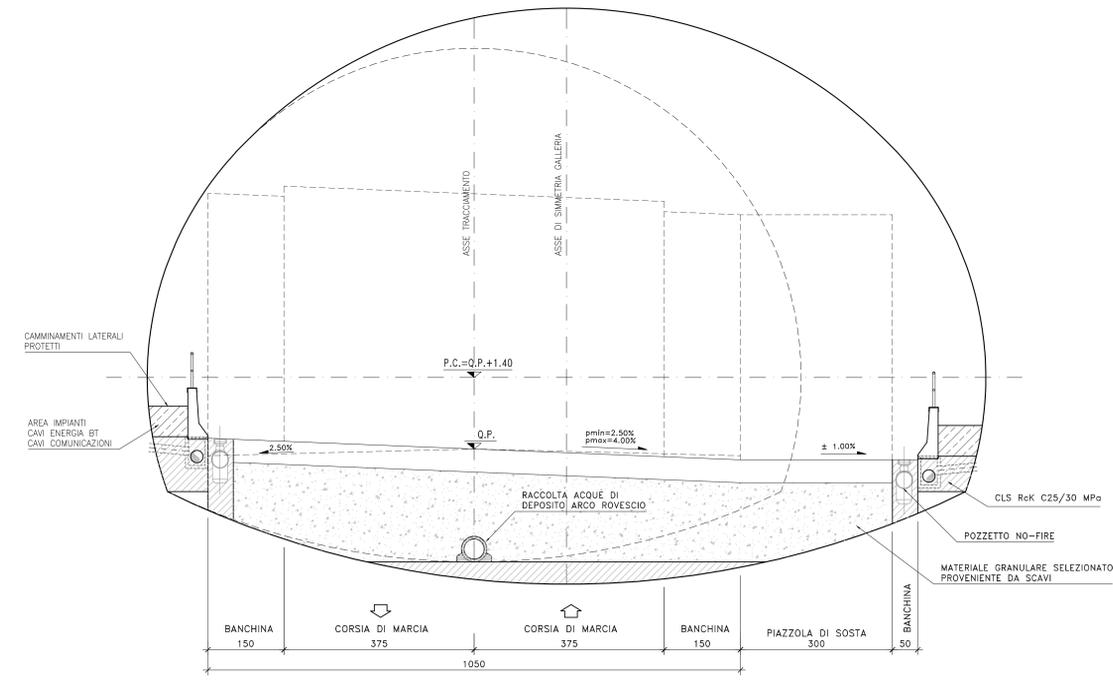

PIANTA
FUNZIONALE CORRENTE
CON PIAZZOLA
Scala 1:200

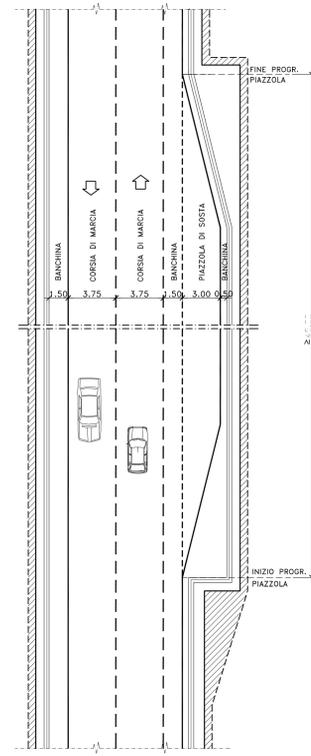

RESPONSABILE DELL'INTEGRAZIONE DELLE PRESTAZIONI SPECIALISTICHE E PROGETTISTA: **MAGGIORANI**
 GRUPPO DI PROGETTAZIONE: **MAGGIORANI**

PROGETTISTA:
 Responsabile Topografia: **DR. ING. MASSIMO CAPPANO**
 Responsabile Strutture: **DR. ING. GIOVANNI PIROZZI**
 Responsabile Impianti: **DR. ING. GIUSEPPE CANTONE**
 Responsabile Ambientale: **DR. ING. FRANCESCO VENTURA**

COORDINATORE SICUREZZA IN FASE DI PROGETTAZIONE: **DR. ING. MARCO DI GIACOMO**
 COORDINATORE ATTIVITA' DI PROGETTAZIONE: **DR. ING. MARCO DI GIACOMO**

VISTO: IL RESPONSABILE DEL PROCEDIMENTO:
DR. ING. EDOARDO DI GIACOMO

OPERE D'ARTE MAGGIORI
GALLERIA NATURALE CASTELLAVAZZO
ASSE PRINCIPALE - PIAZZOLA DI SOSTA - SEZIONE TIPO

PROGETTO	LV. PROG. ANNO	NOME FILE	REVISIONE	SCALA:
DPVE0407	D 21	VE407_POOGN01TRAST02_A	A	1:50
D				
C				
B				
A	EMISSIONE	SET 2021	C.FILIPPICCI	L.MARINO
REV.	DESCRIZIONE	DATA	REDATTO	VERIFICATO APPROVATO