

MSTP - H3







MSTP - H4

MSTP - H5

MSTP - H6

PIANTA FONDAZIONI E SPICCATO
MURI ≤6m

SEZIONE TIPO
MURI ≤6m

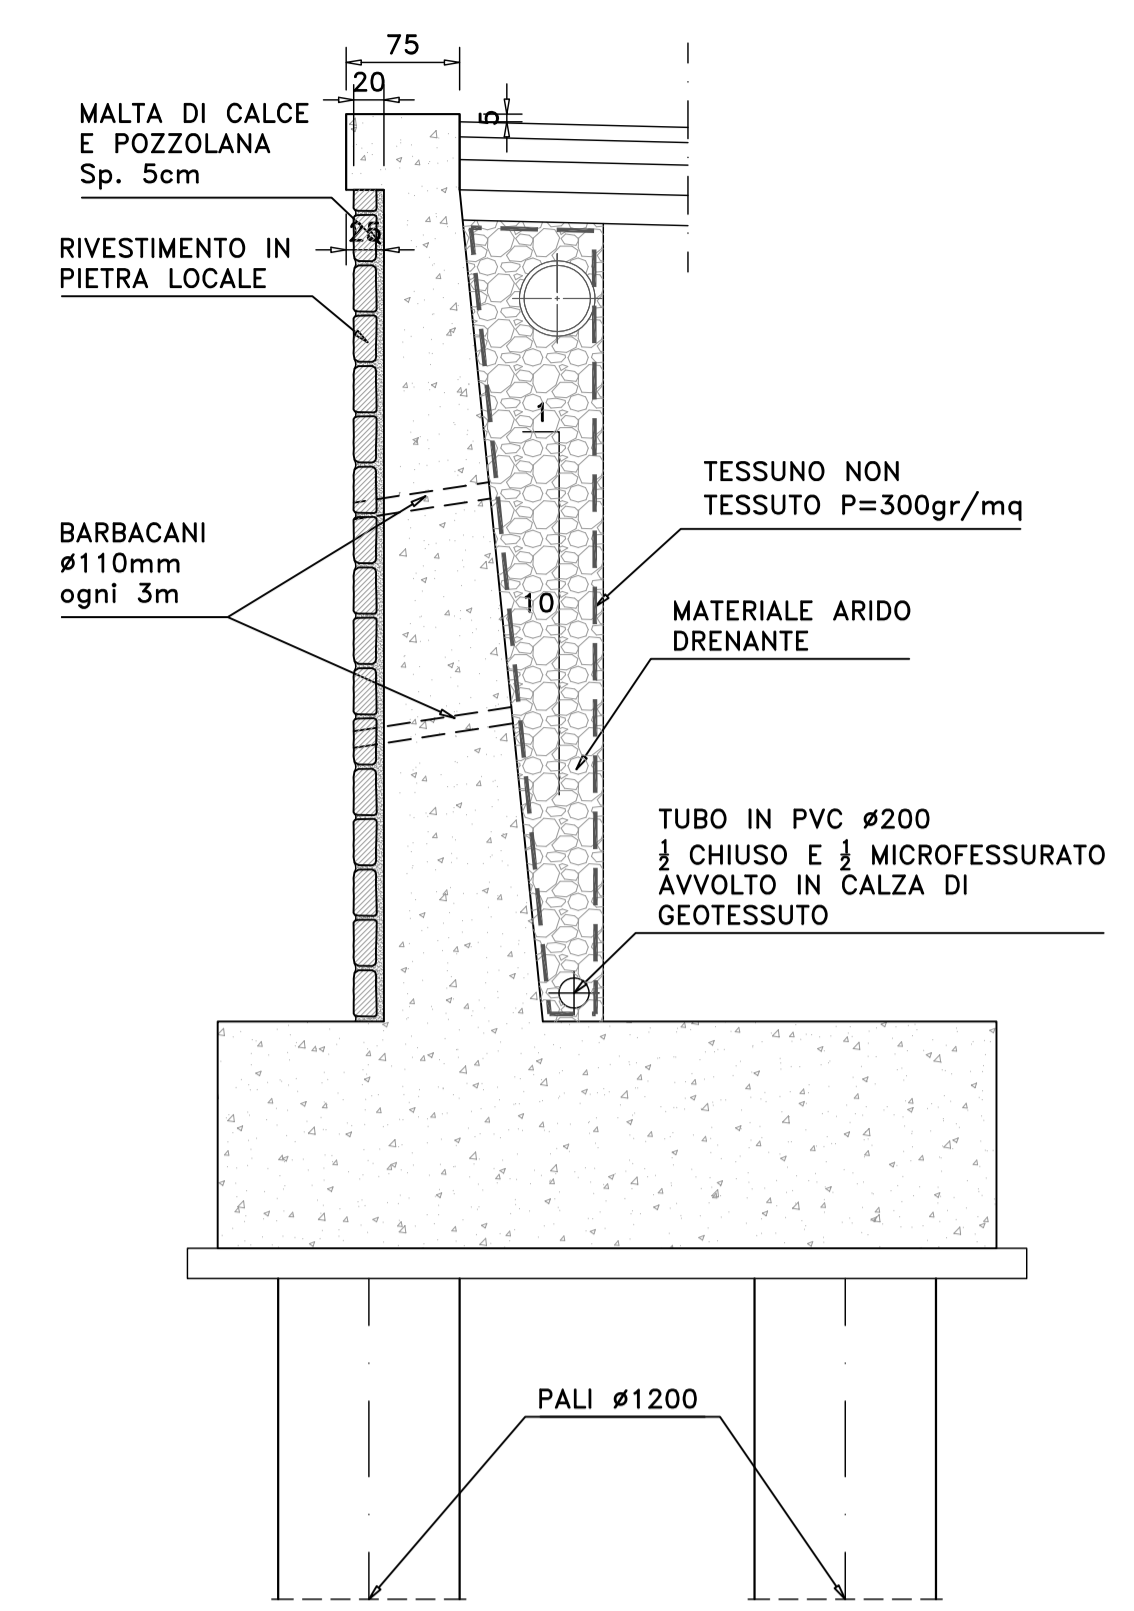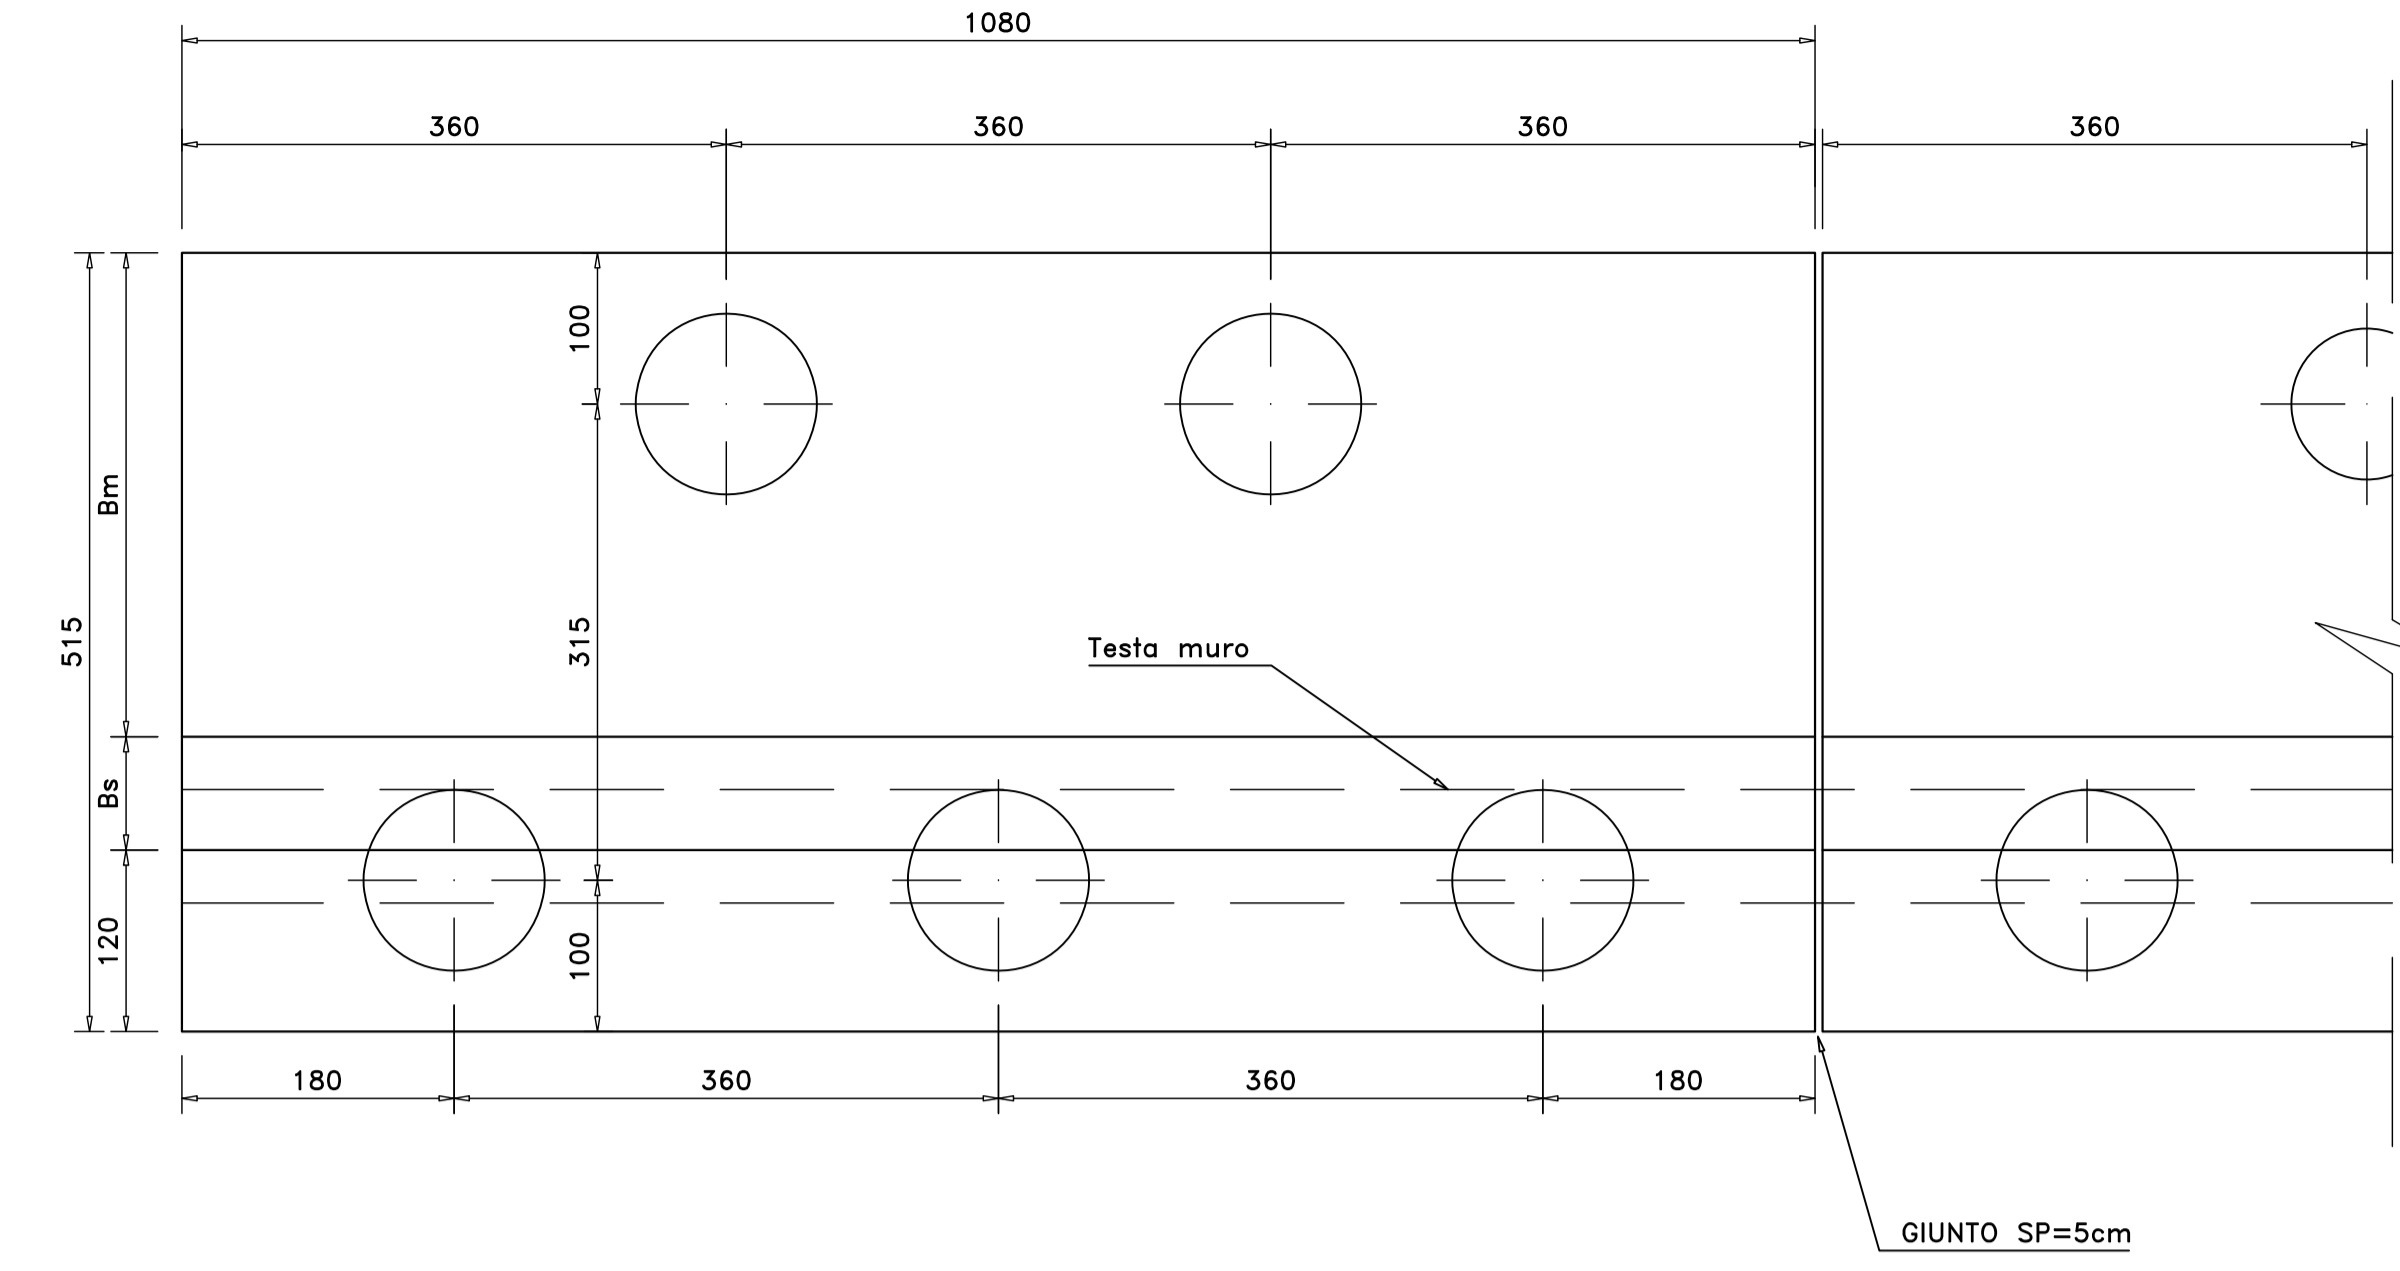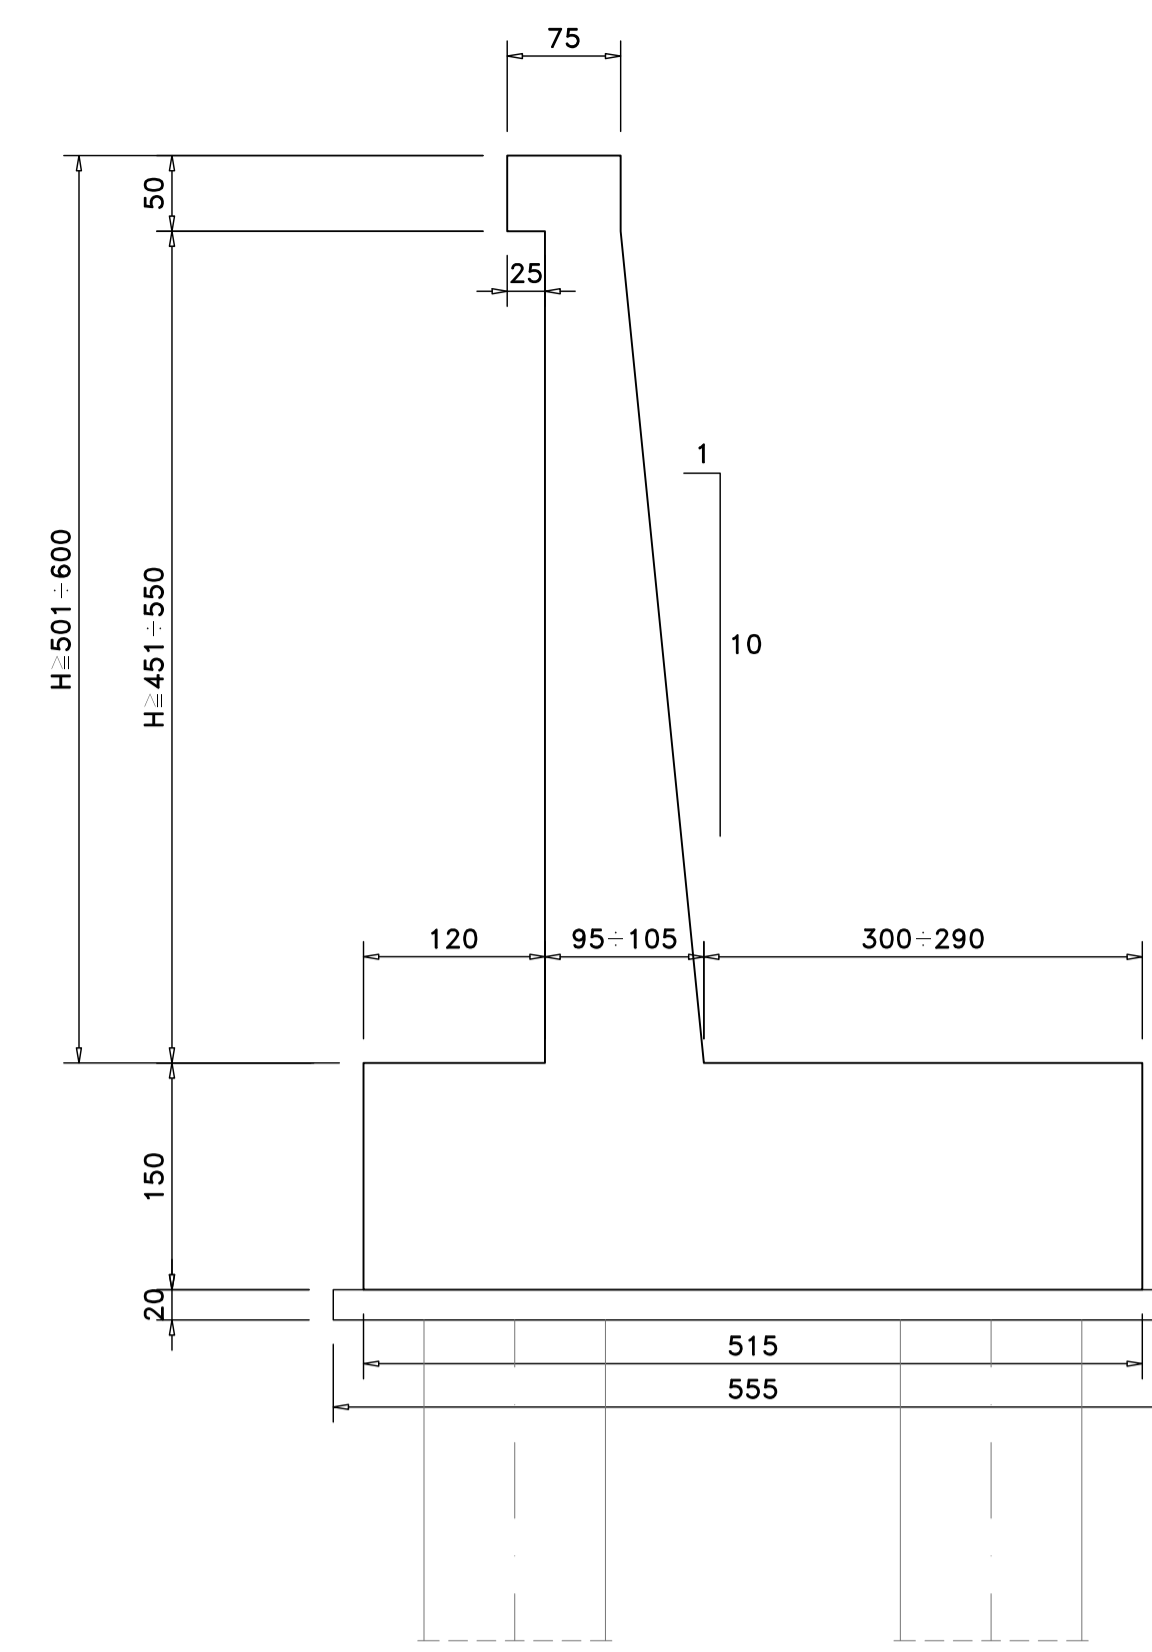
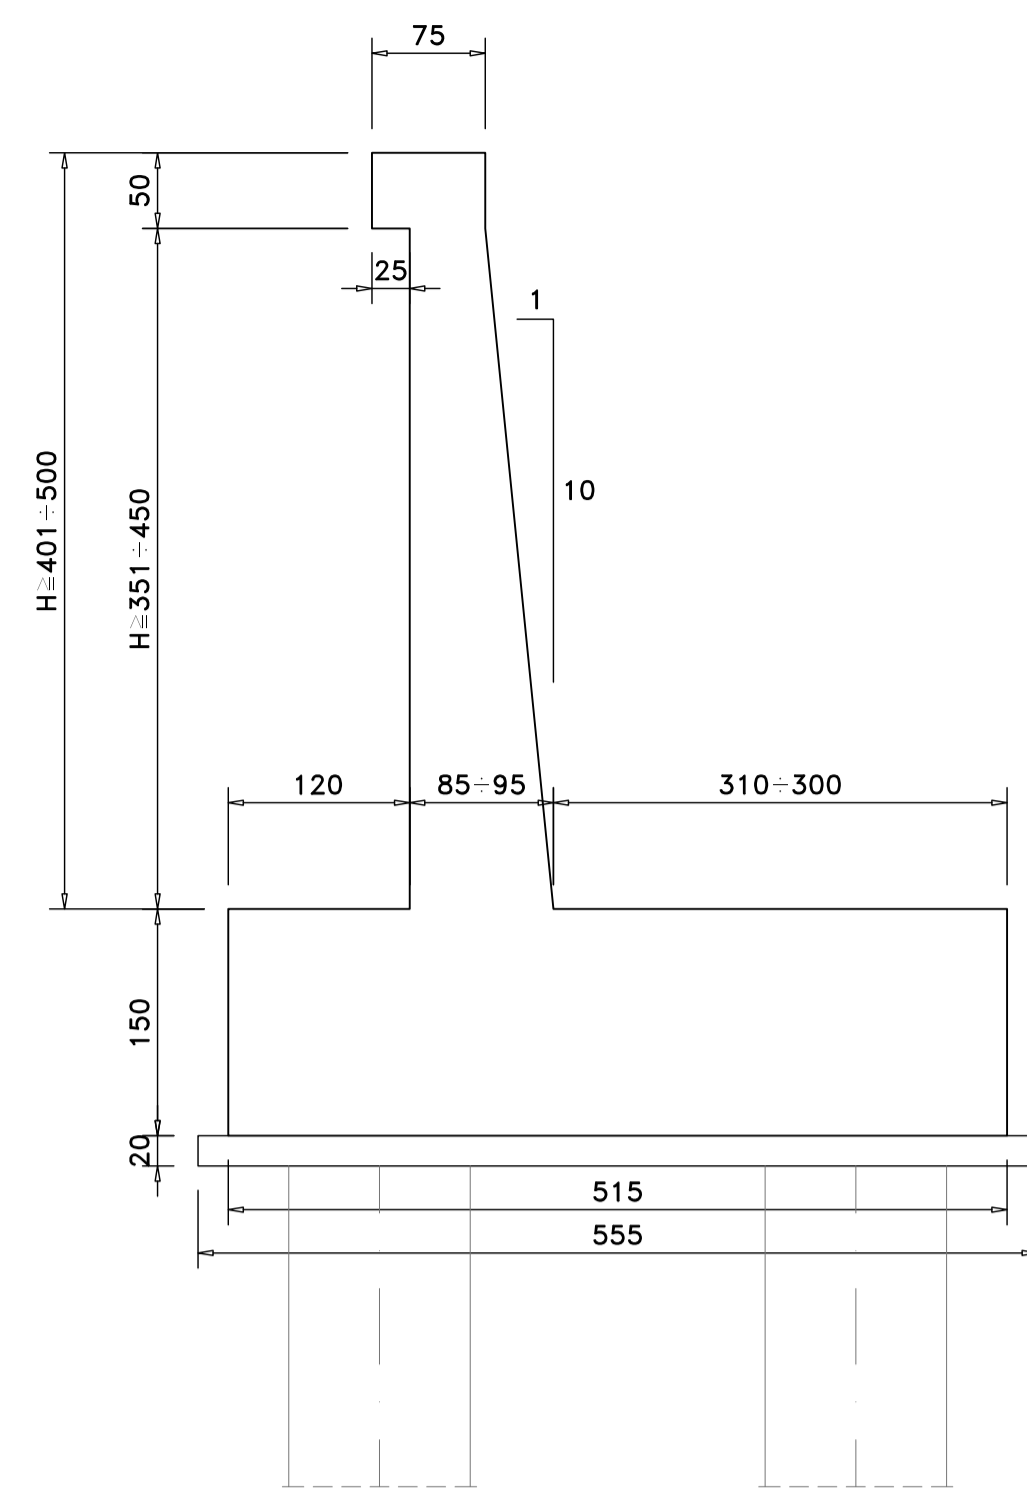
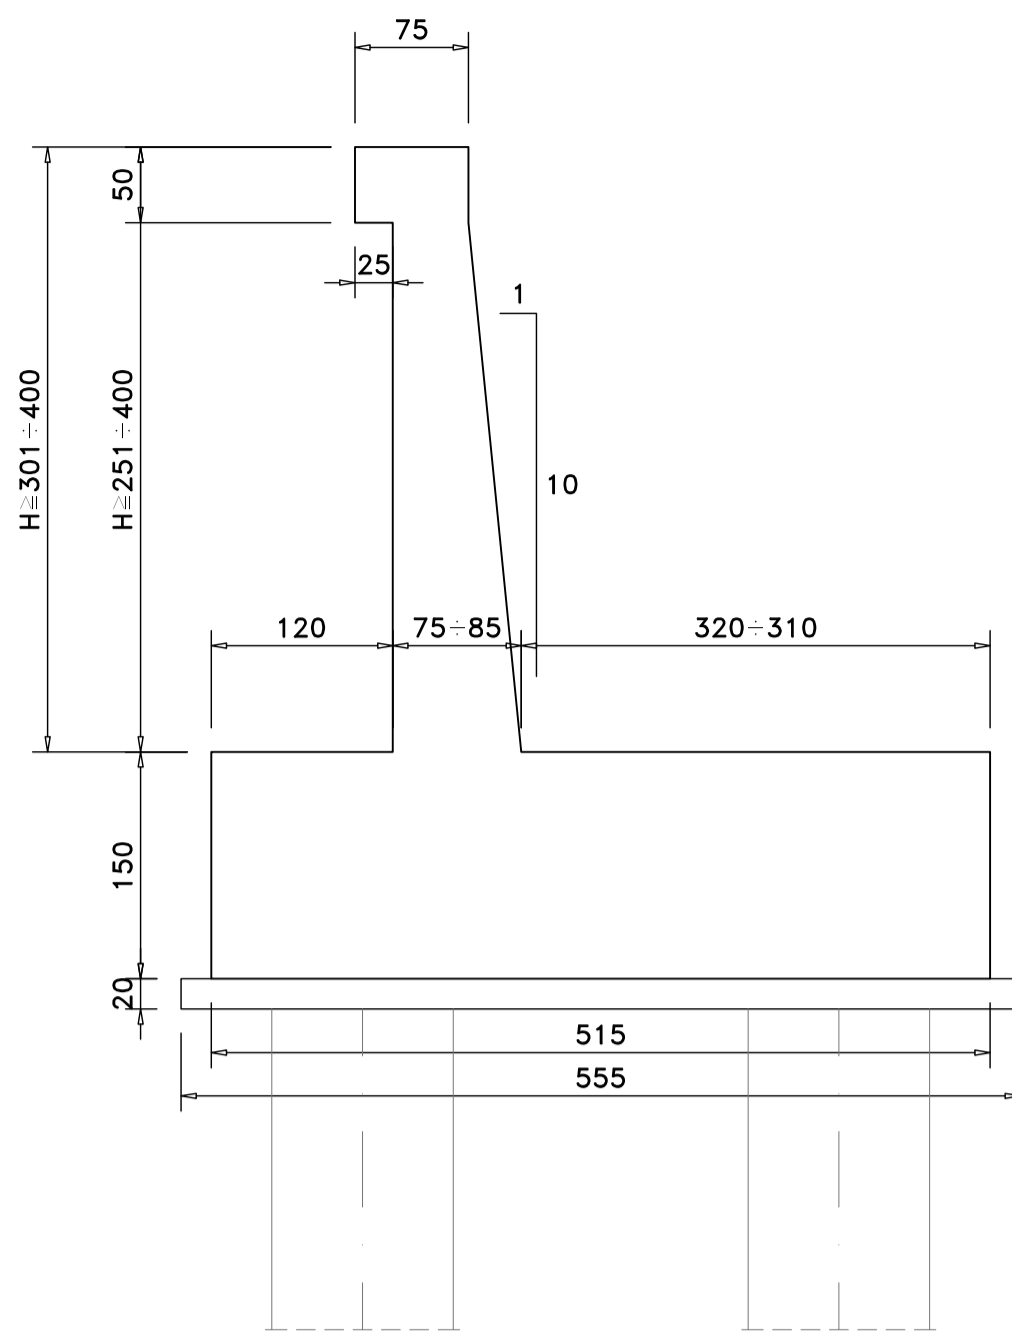
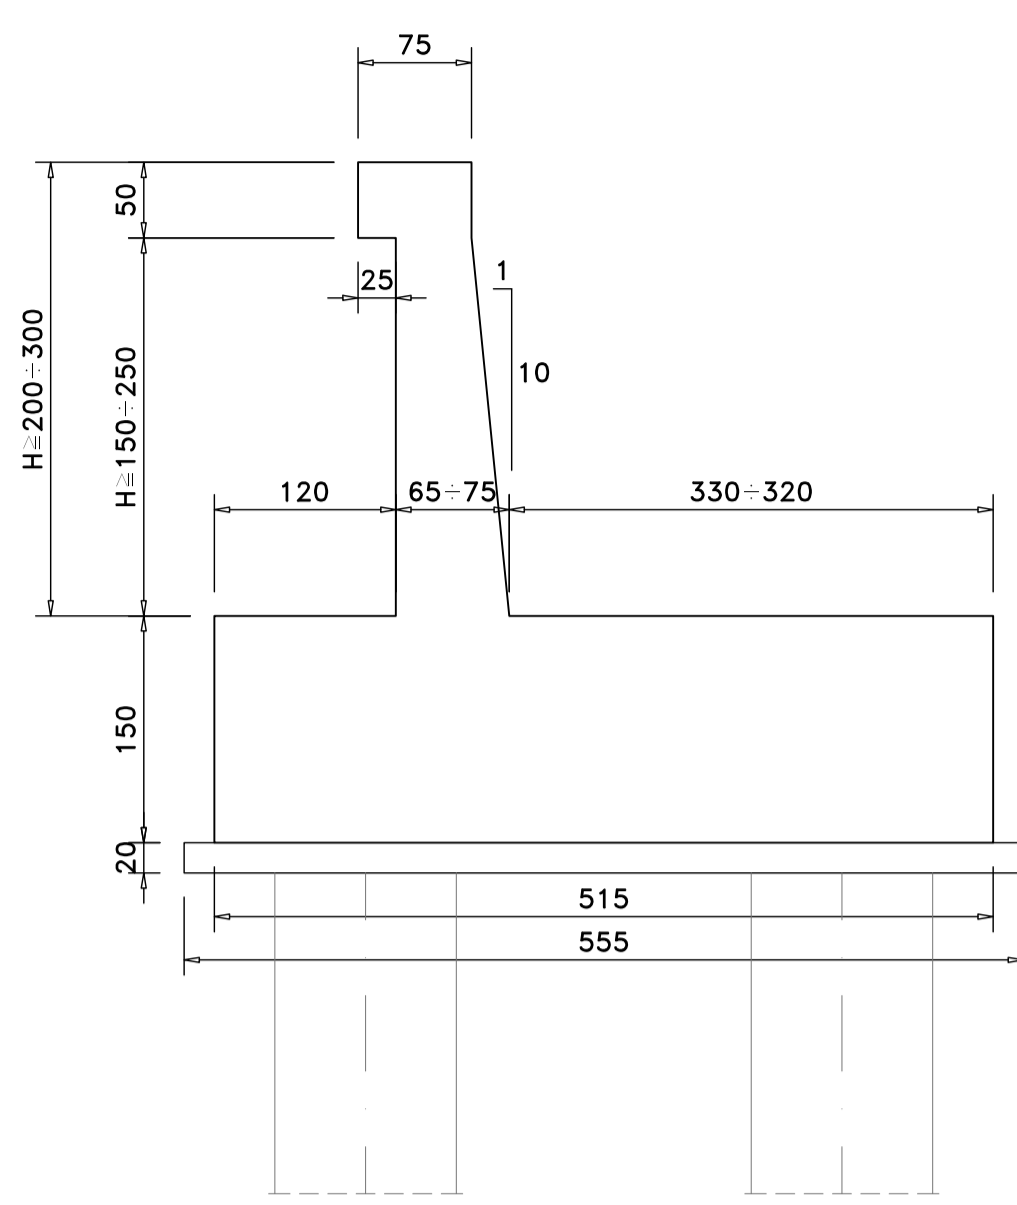


MSTP - H7

MSTP - H8



MSTP - H9

MSTP - H10

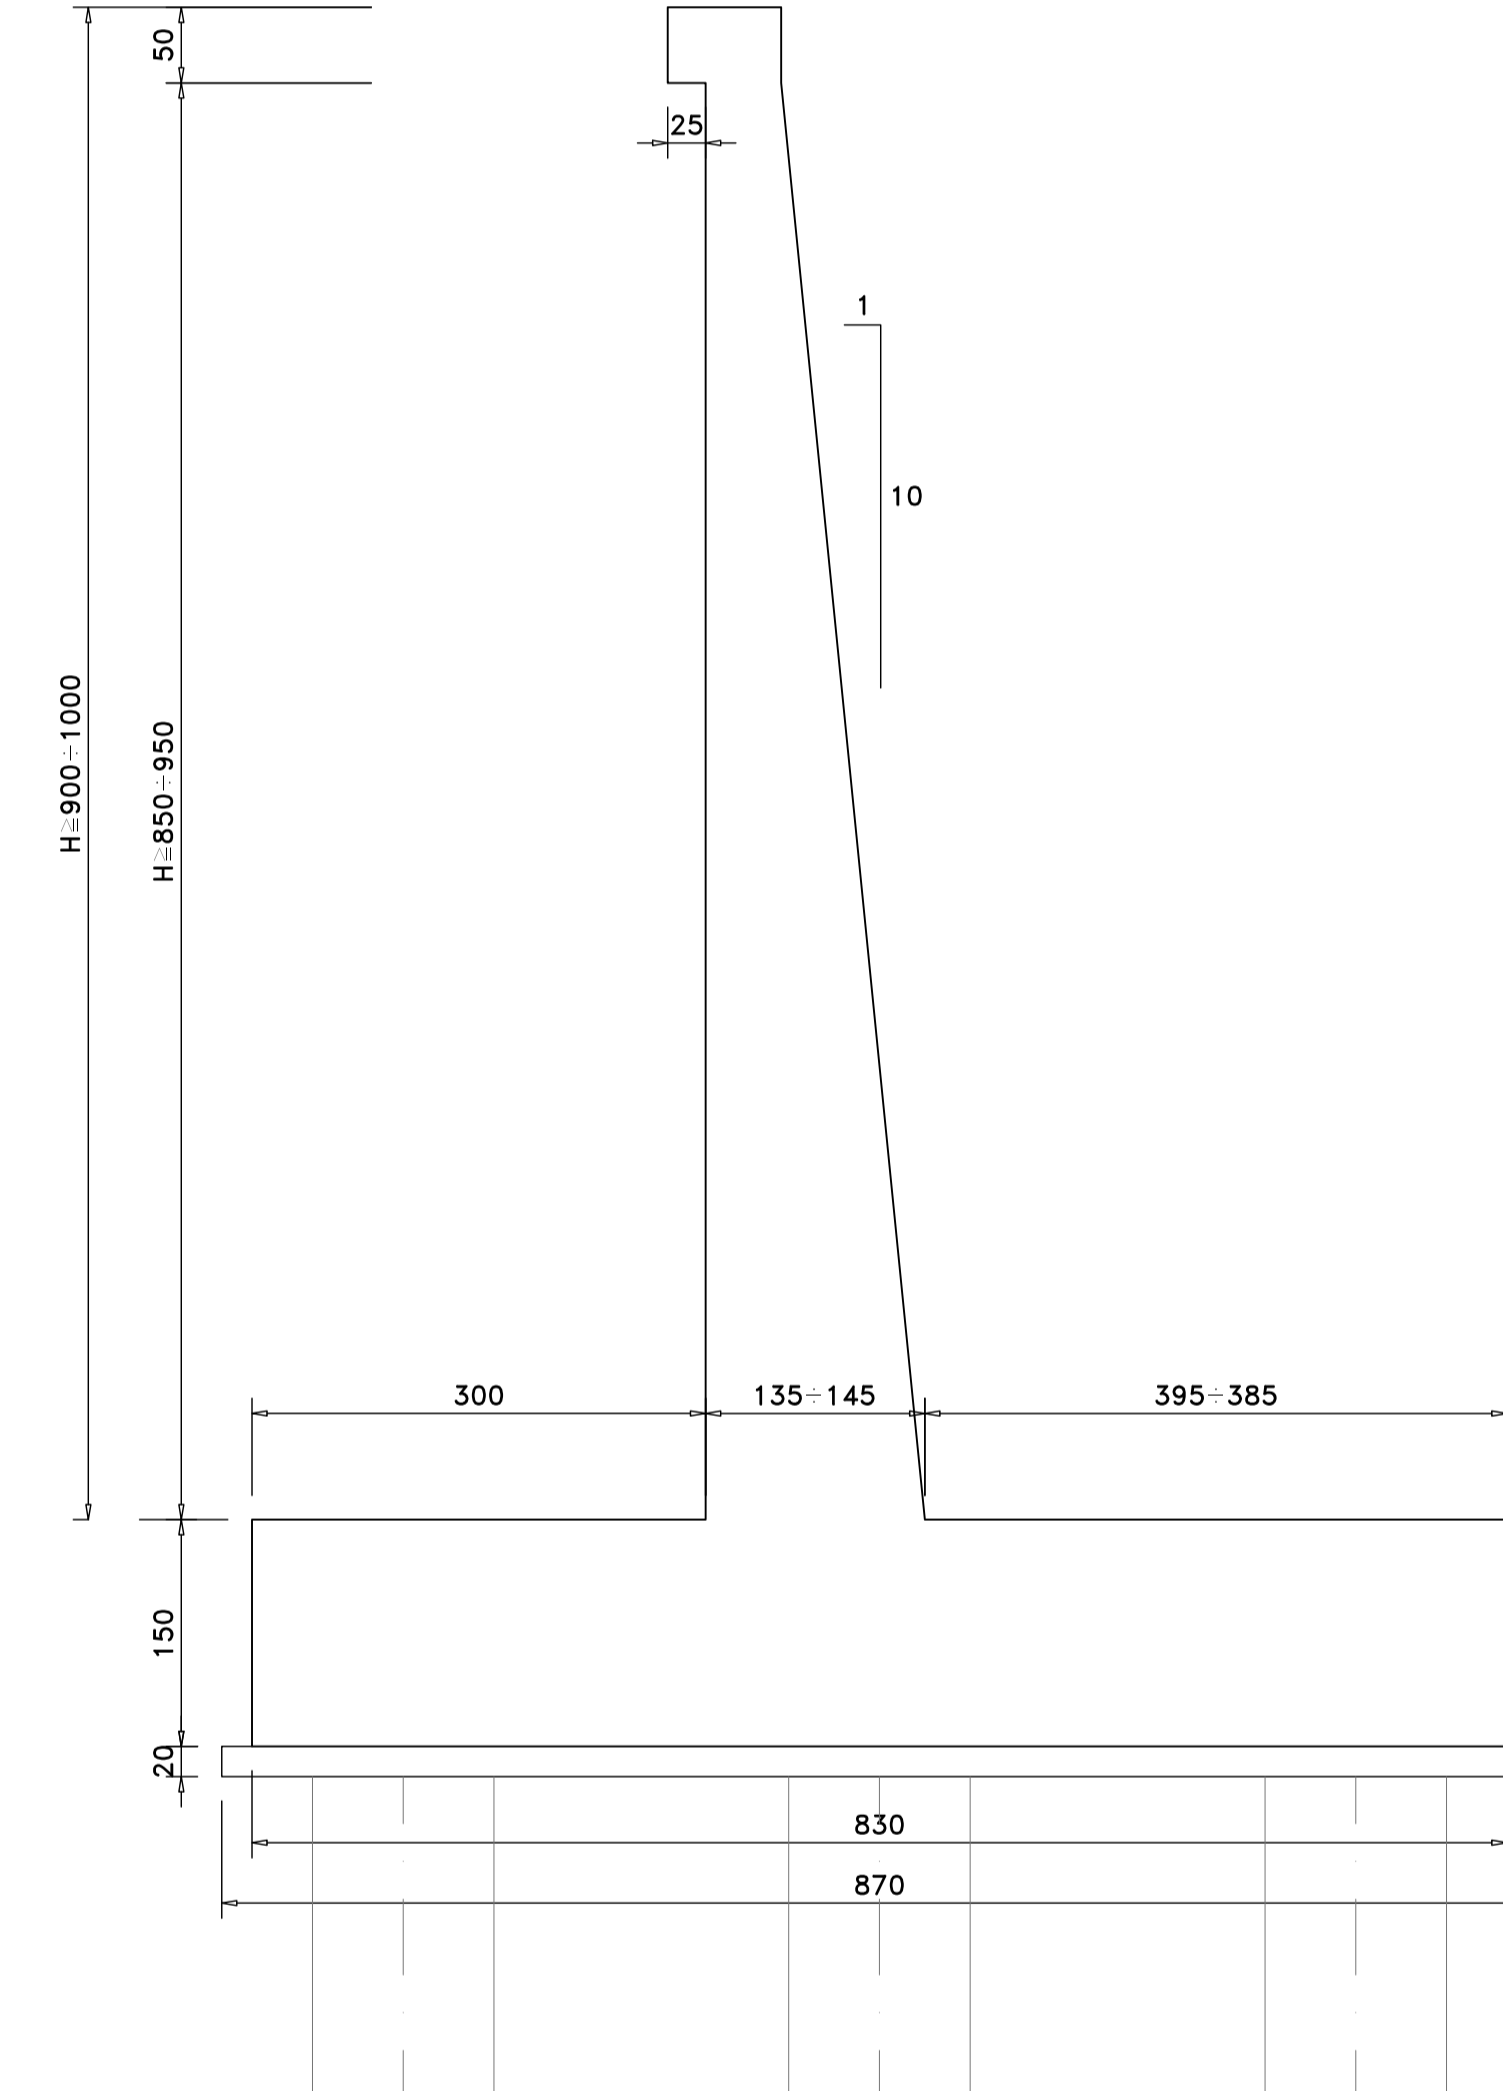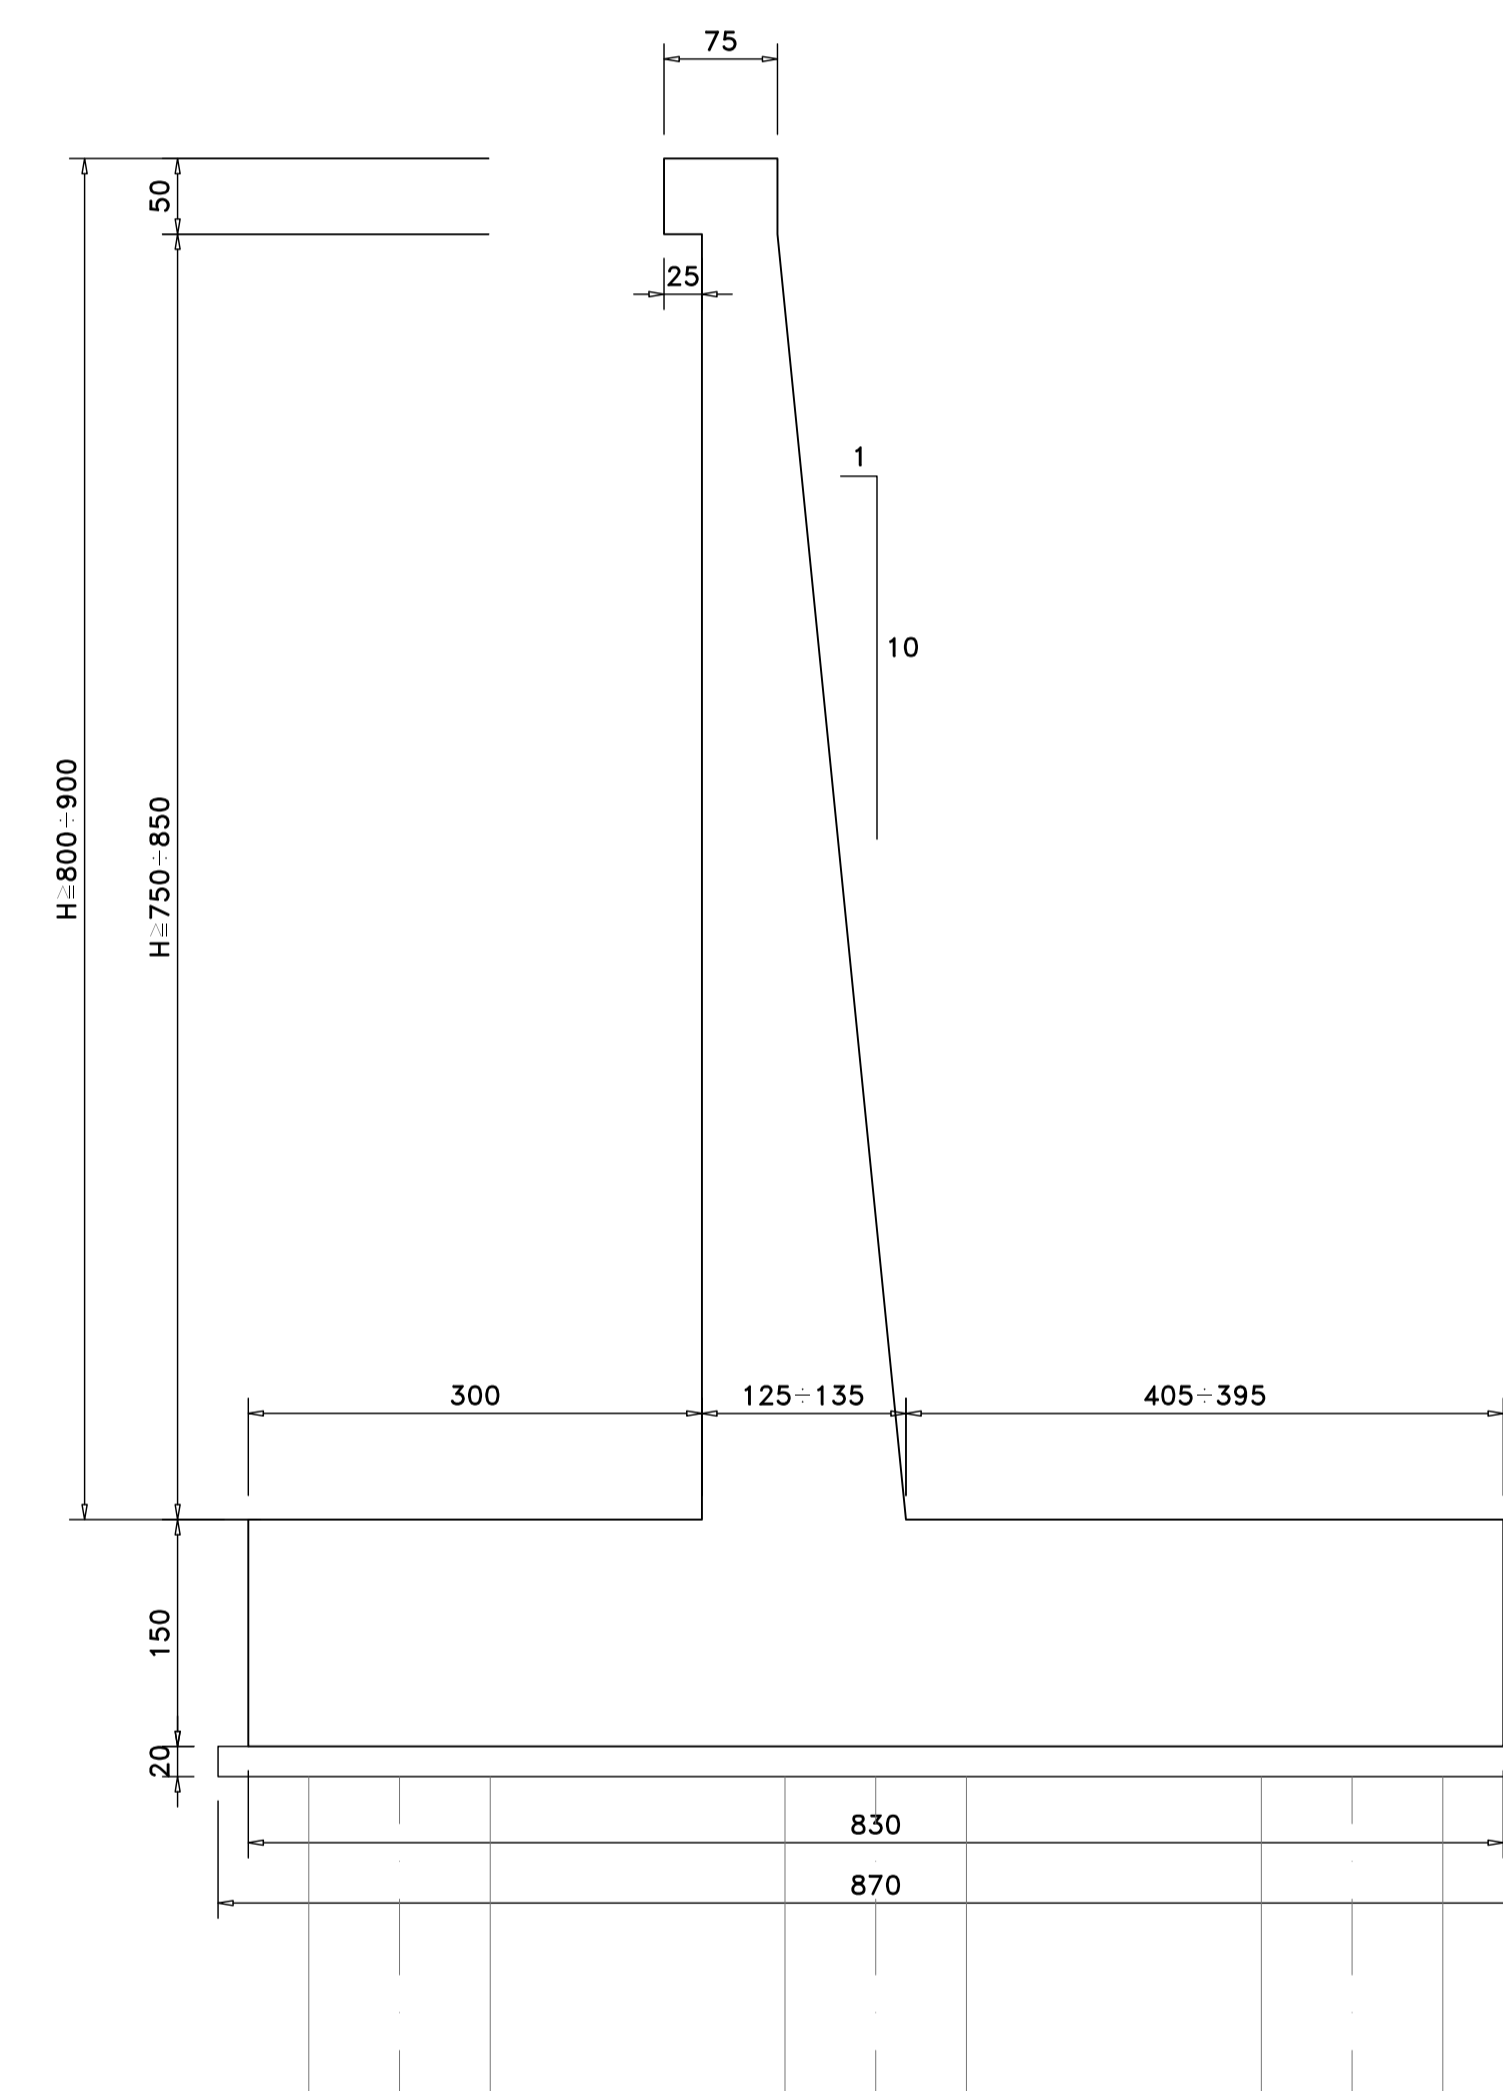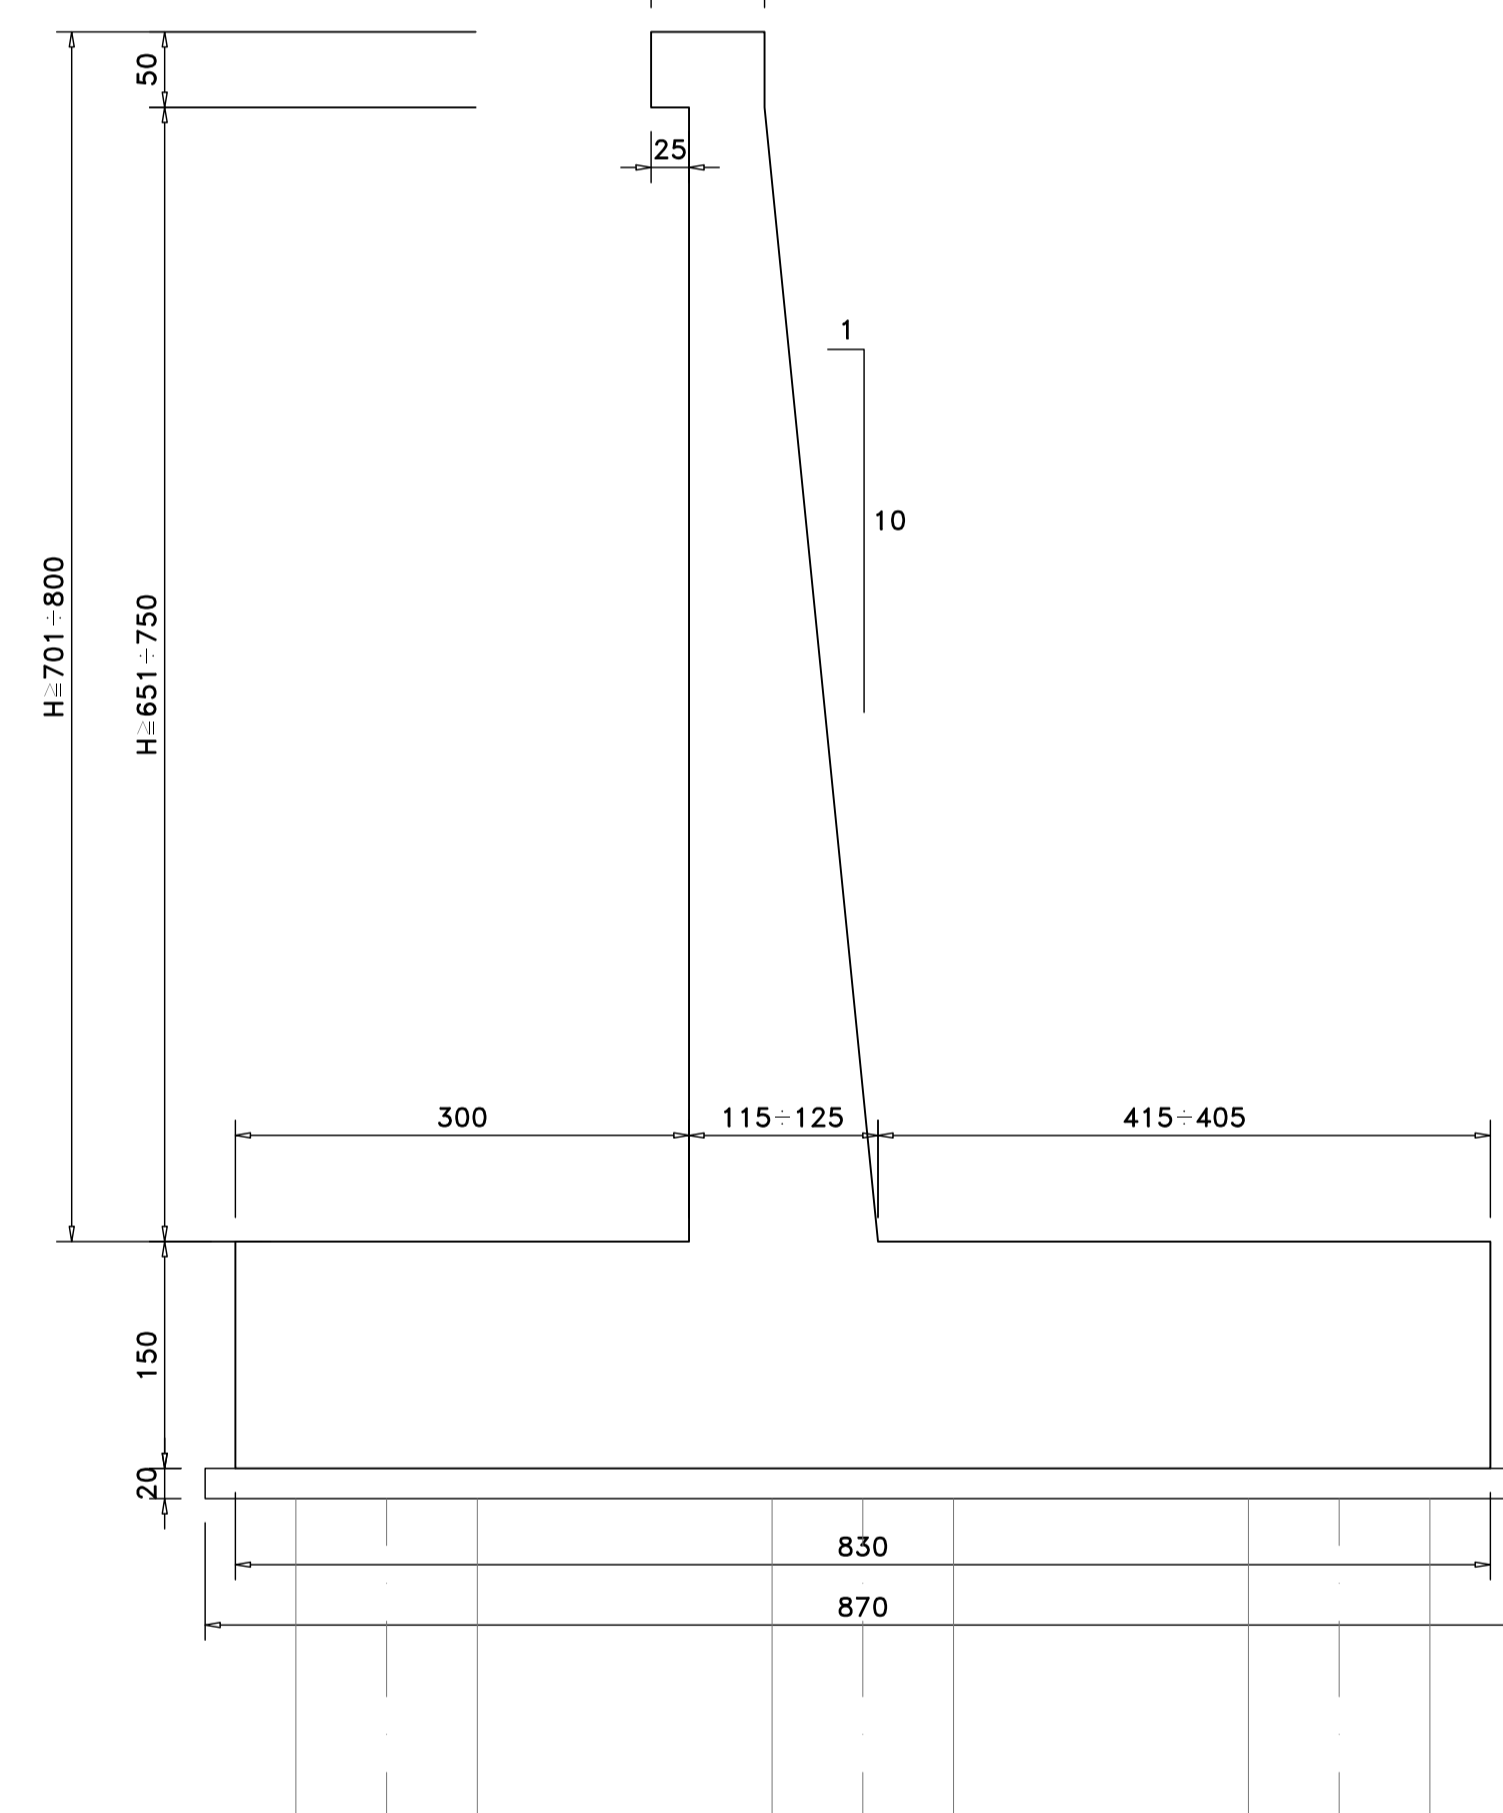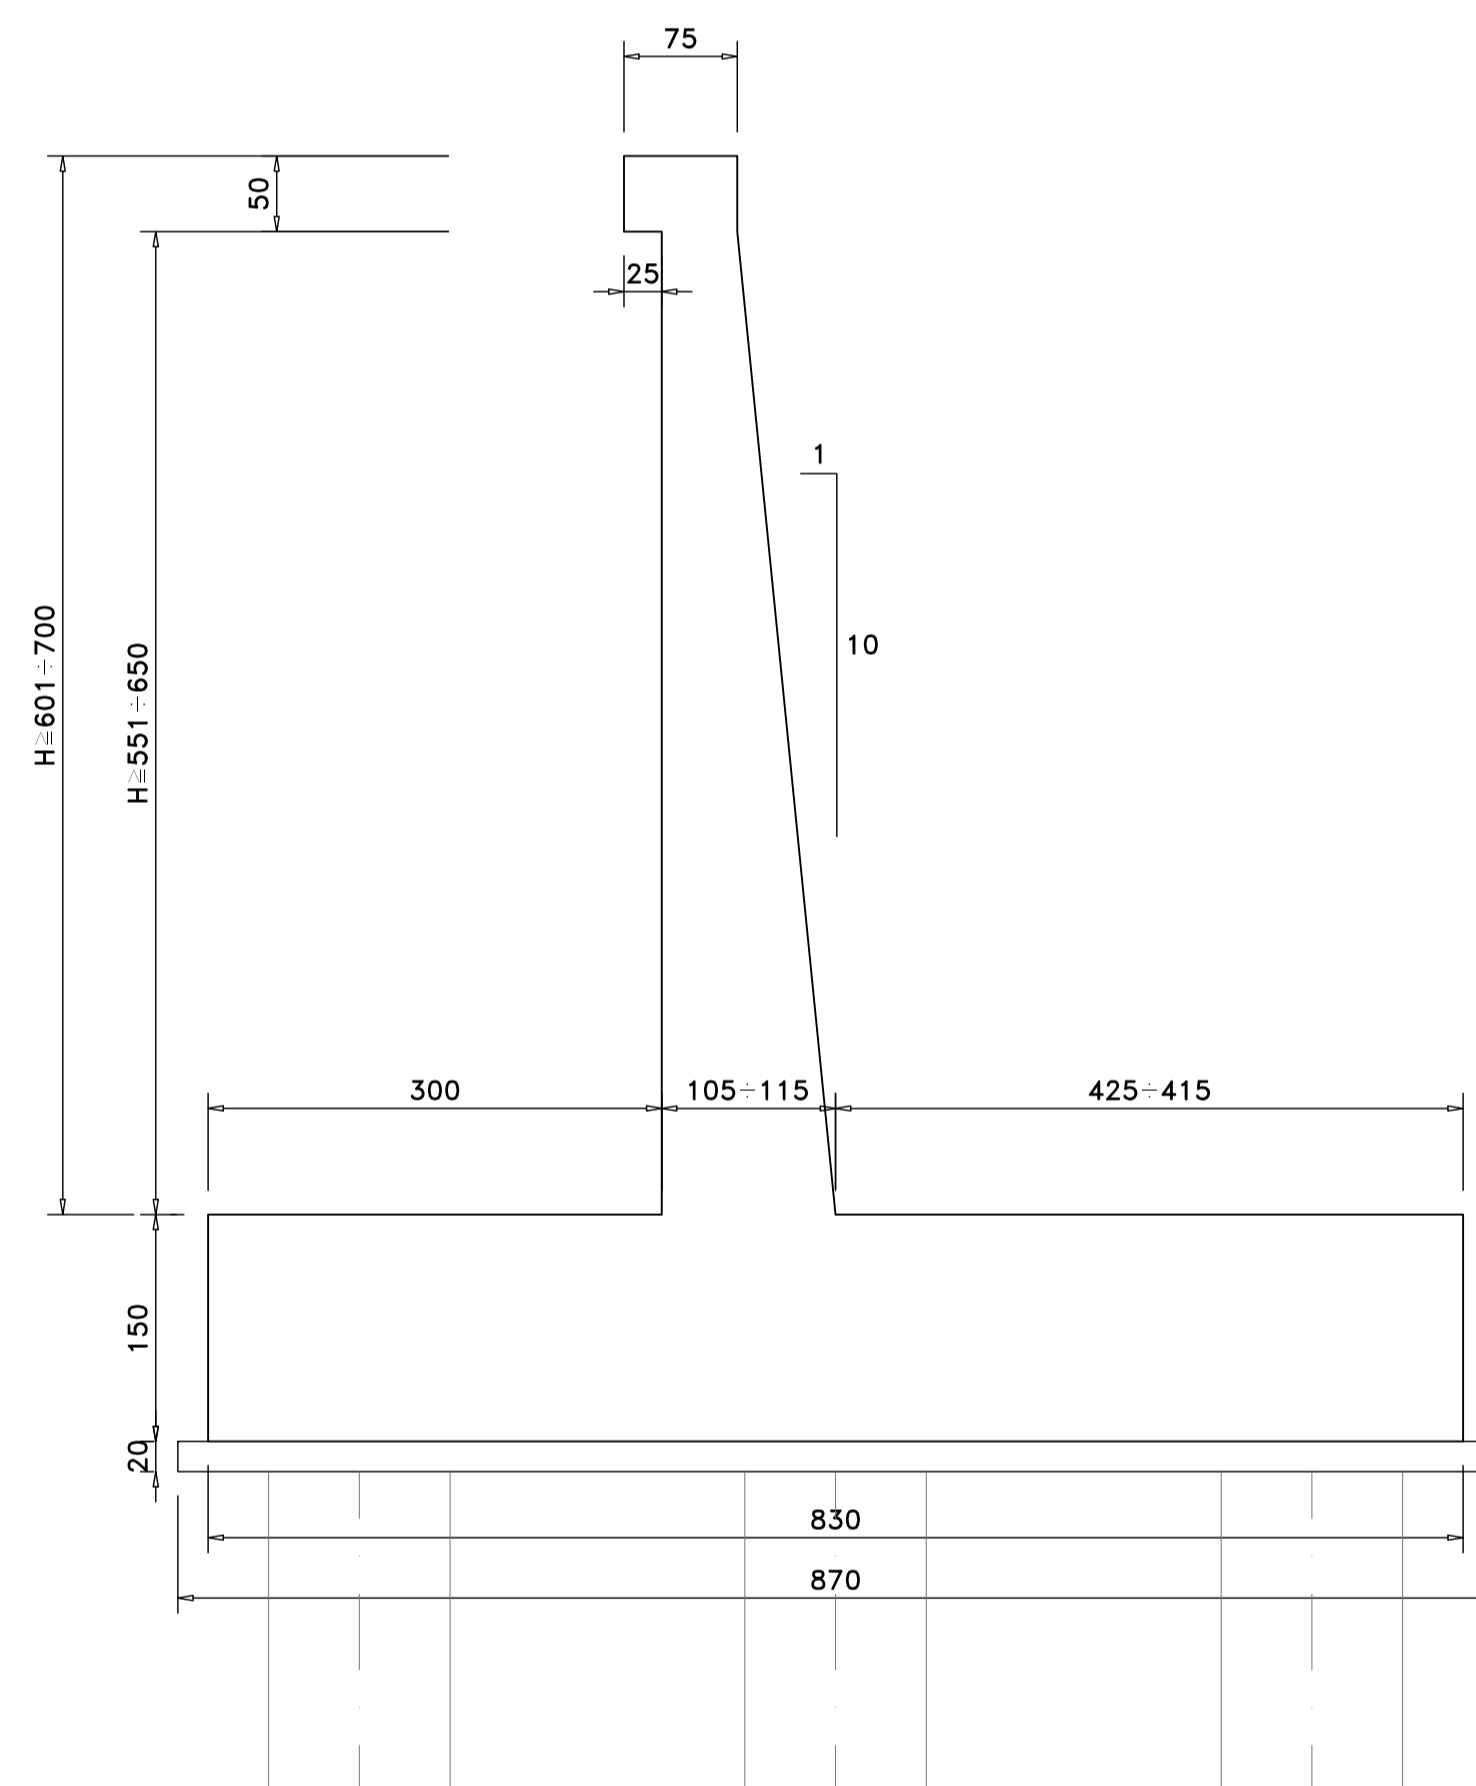

PIANTA FONDAZIONI E SPICCATO
MURI ≥7m

SEZIONE TIPO
MURI ≥7m

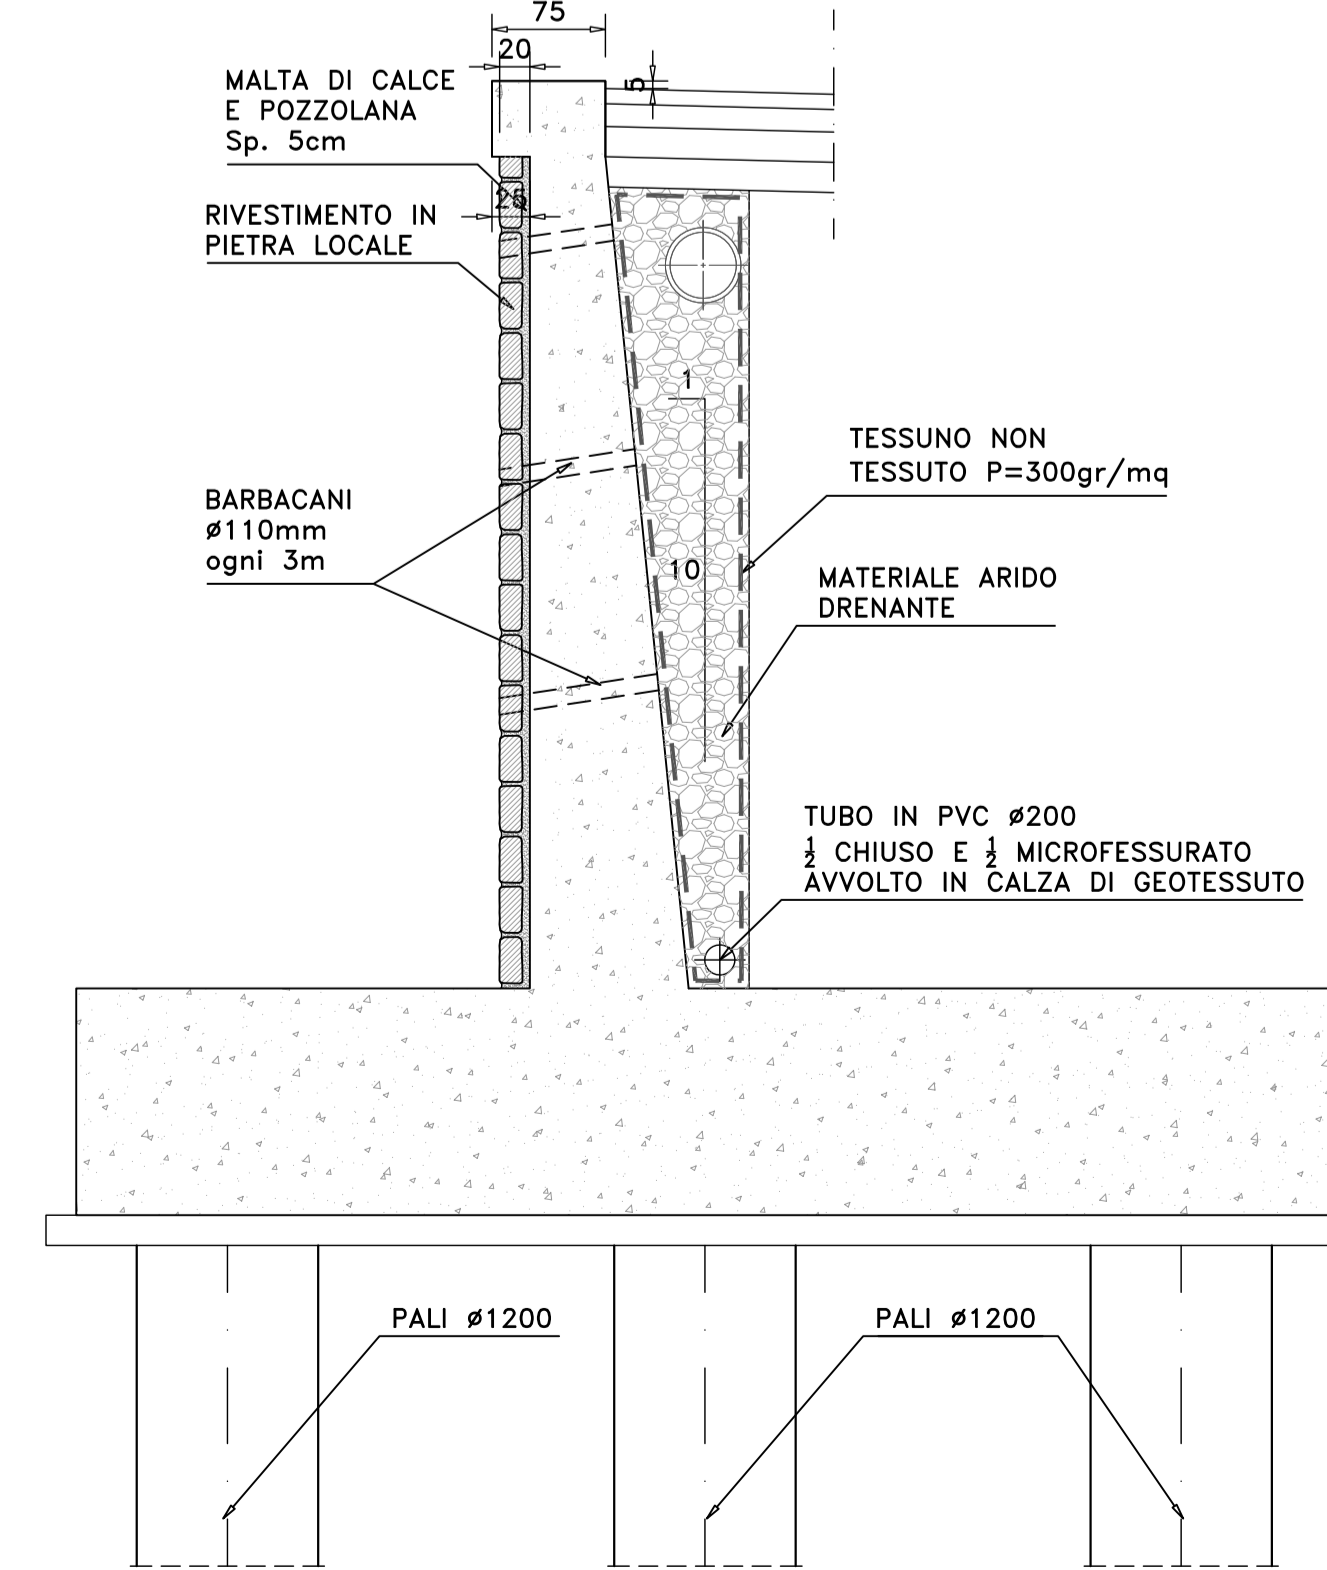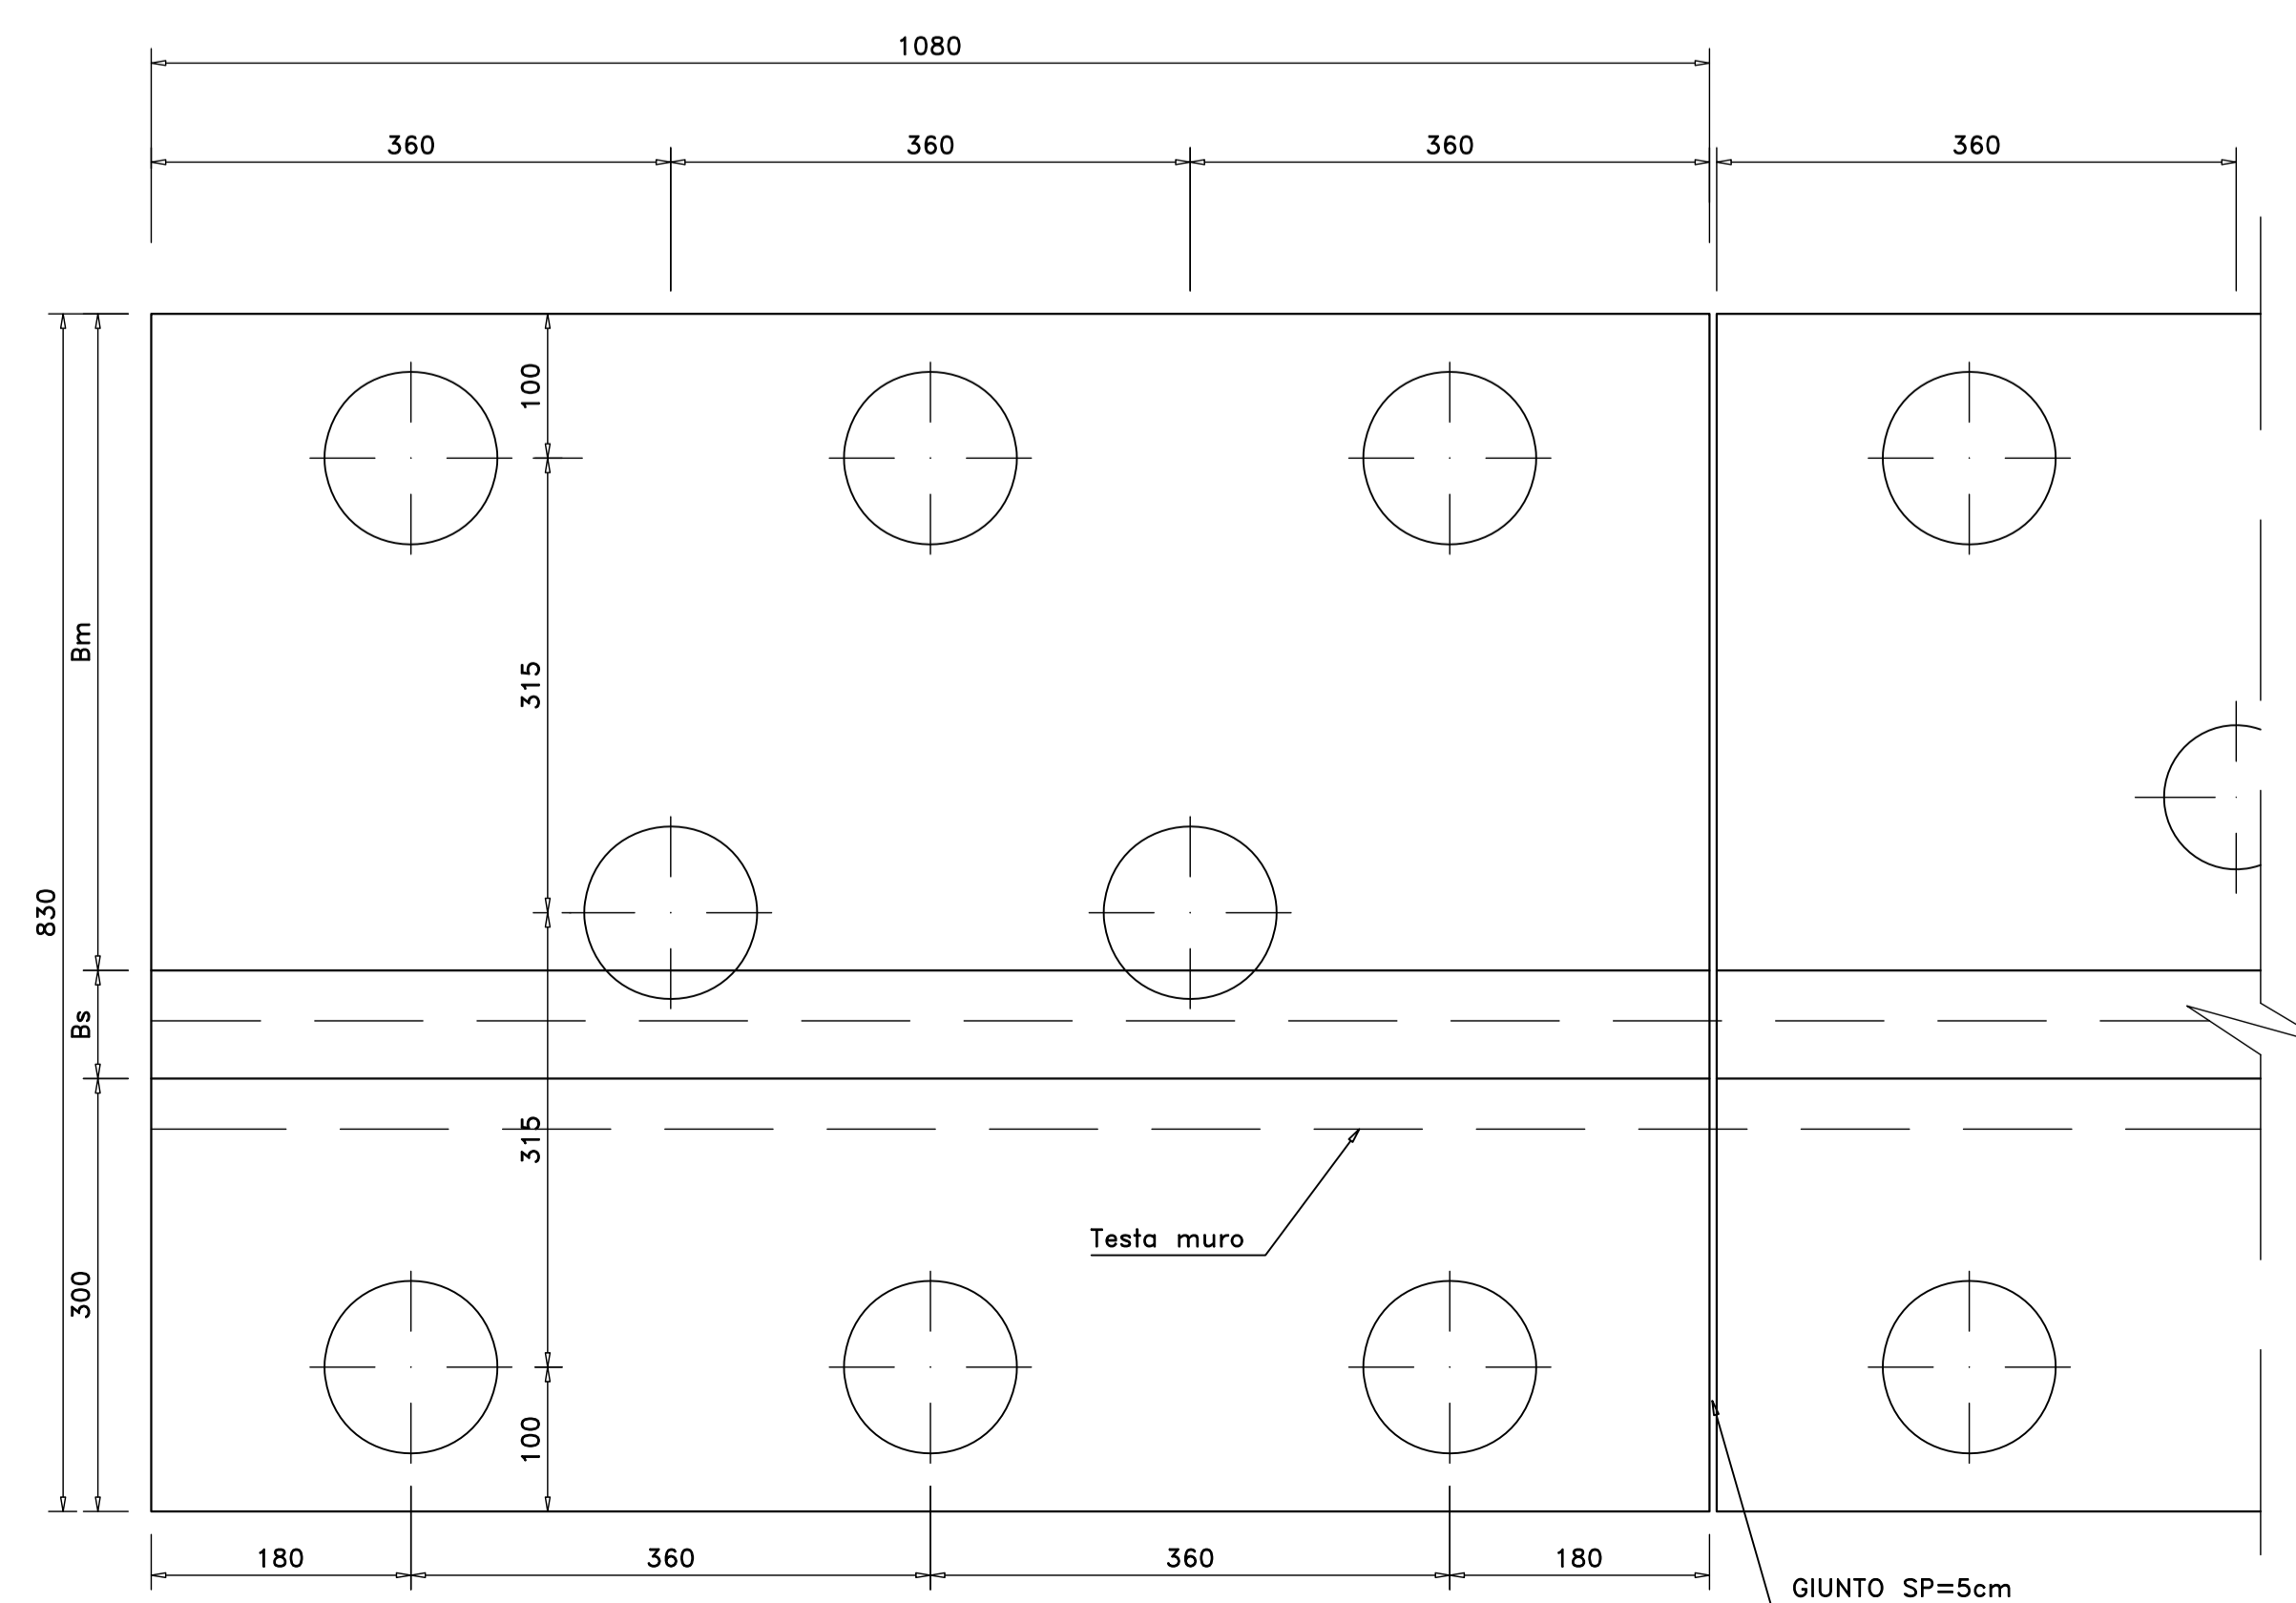

Sanas
GRUPPO FS ITALIANE

Direzione Progettazione

S.S.51 "ALEMAGNA"
VARIANTE DI LONGARONE

PROGETTO FATTIBILITA' TECNICA ED ECONMICA

RESPONSABILE DELL'INTEGRAZIONE DELLE PRESTAZIONI SPECIALISTICHE E PROGETTISTA: Dott. Ing. Massimo Caporaso (Ord. Ing. Prov. Roma 426831)

PROGETTISTA: Responsabile Tracciato stradale: Dott. Ing. Massimo Caporaso (Ord. Ing. Prov. Roma 426831); Responsabile Strutture: Dott. Ing. Giovanni Pizzini (Ord. Ing. Prov. Roma 426831); e ingegneri Dott. Ing. Sergio Di Majo (Ord. Ing. Prov. Palermo 2872); Responsabile Ambientale: Dott. Ing. Francesco Venturoli (Ord. Ing. Prov. Roma 14665)

COORDINATORE ATTIVITA' DI PROGETTAZIONE: Dott. Ing. Mariagiovanna Marandino (Ord. Ing. Prov. Roma 426831)

COORDINATORE SICUREZZA IN FASE DI PROGETTAZIONE: Dott. Ing. Matteo Di Giuseppe (Ord. Ing. Prov. Roma 419150)

COORDINATORE ATTIVITA' DI PROGETTAZIONE: Dott. Ing. Mariagiovanna Marandino (Ord. Ing. Prov. Roma 426831)

VEDI: IL RESPONSABILE DEL PROCEDIMENTO: Dott. Ing. Ettore De Gaudenzi De La Grènnata

OPERE D'ARTE MINORI

OPERE DI SOSTEGNO
Carpenterie muri di sostegno fondazioni su pali
sezioni tipo e dettaglio

PROGETTO	LV. PROG. ANNO	NOME FILE	REVISIONE	SCALA:
DPVE0407	D 21	VE047_P000500GETCP02_A	A	1:50
D				
C				
B				
A	EMISSIONE	MAR 2022	COMPLETAMENTO	IN CARICO
REV.	DESCRIZIONE	DATA	REDATTO	VERIFICATO
				APPROVATO