




MSSP - H6

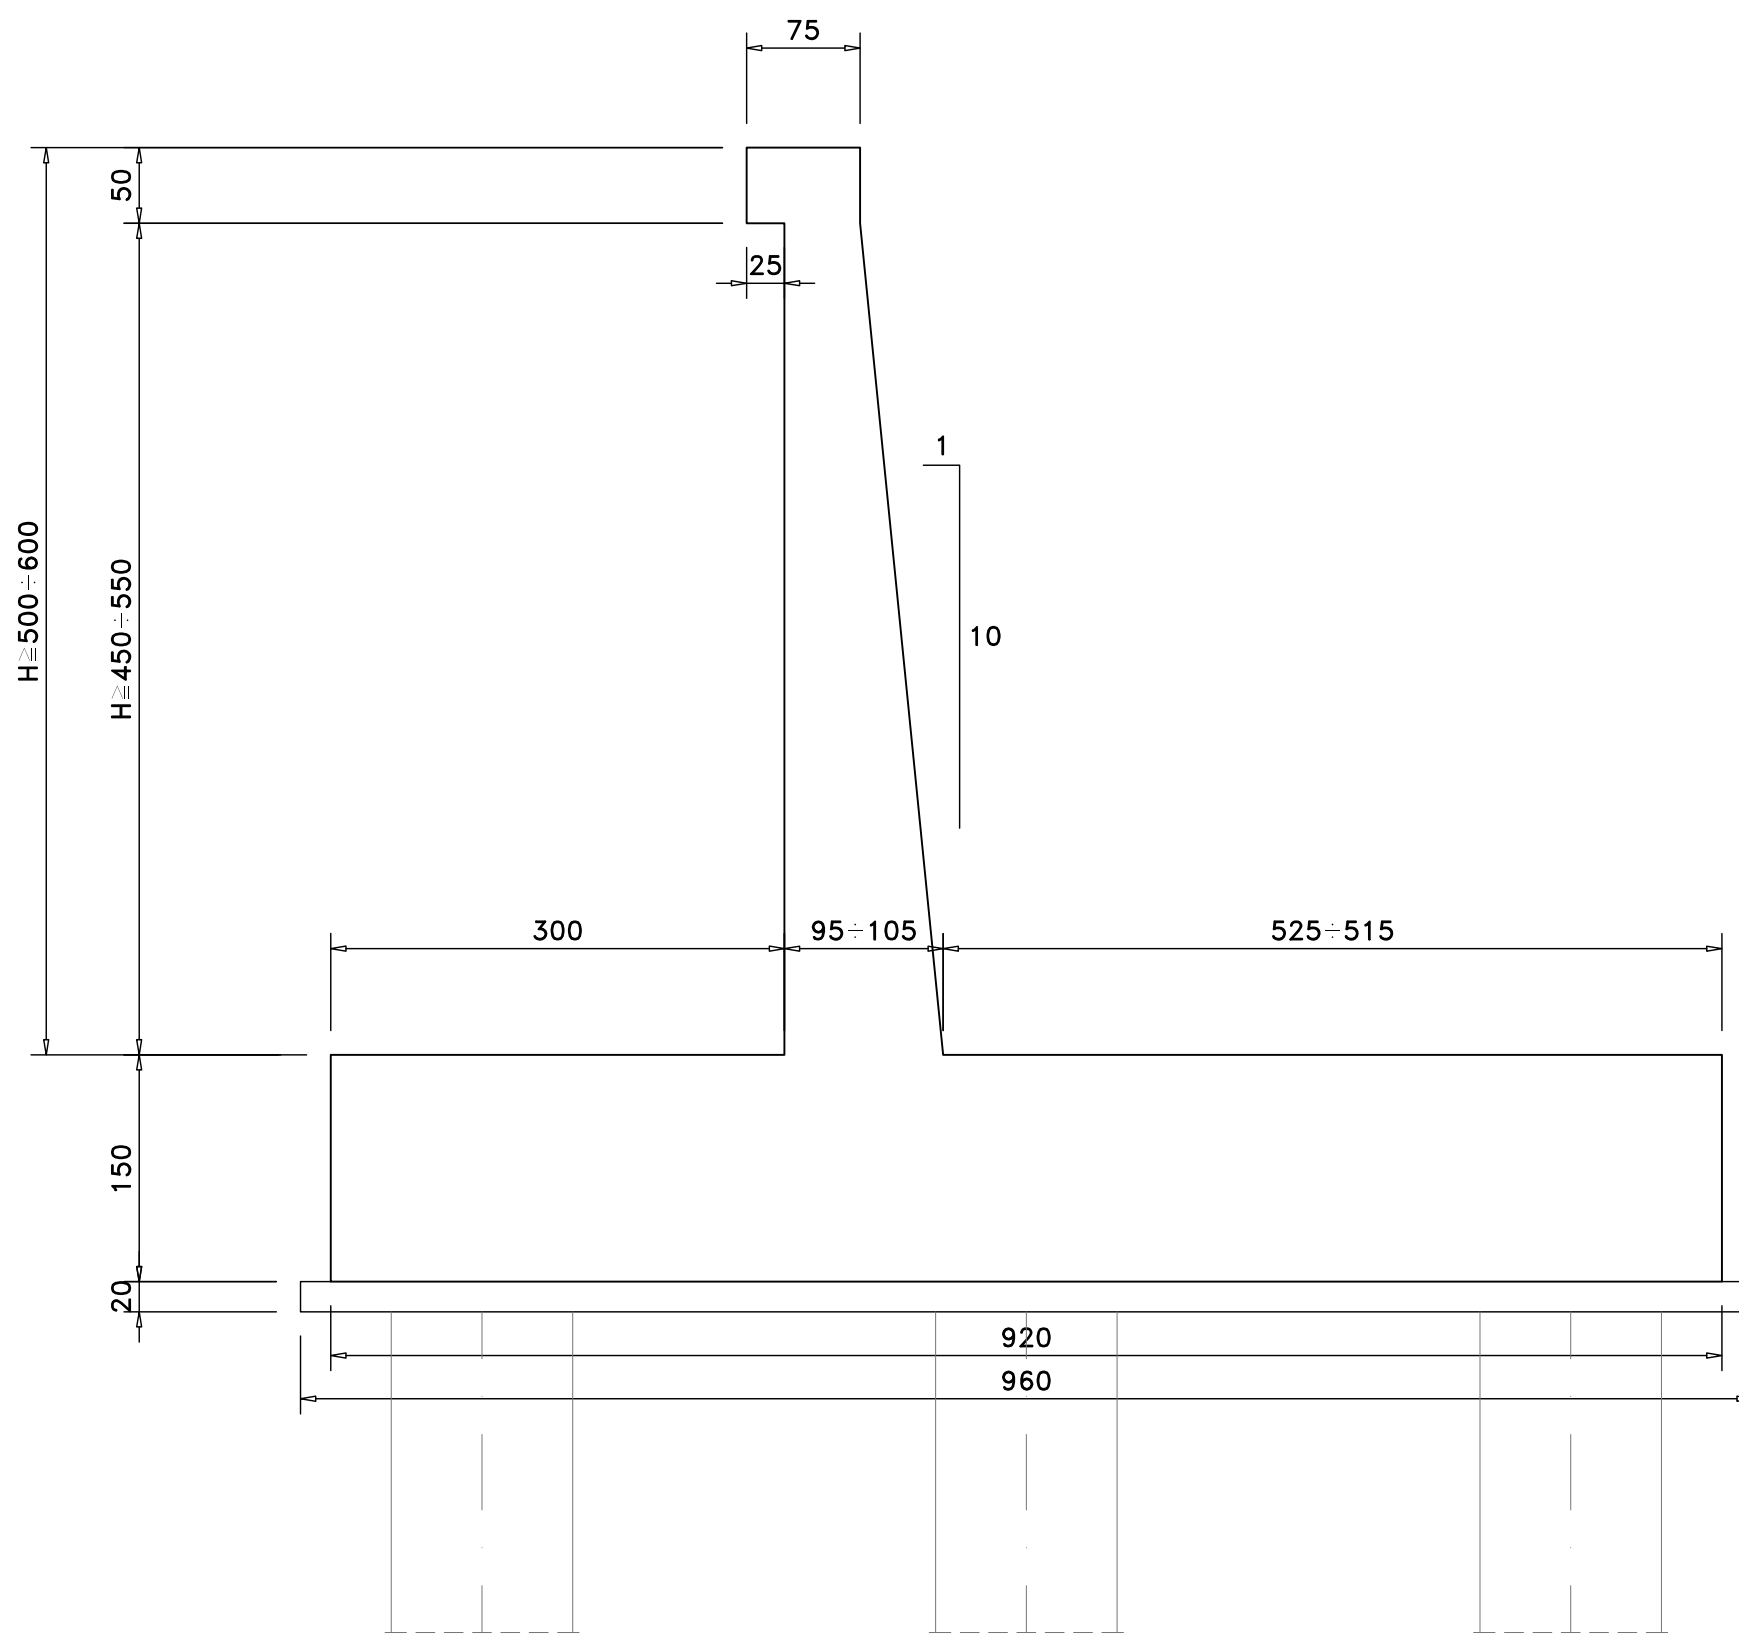


MSSP - H7

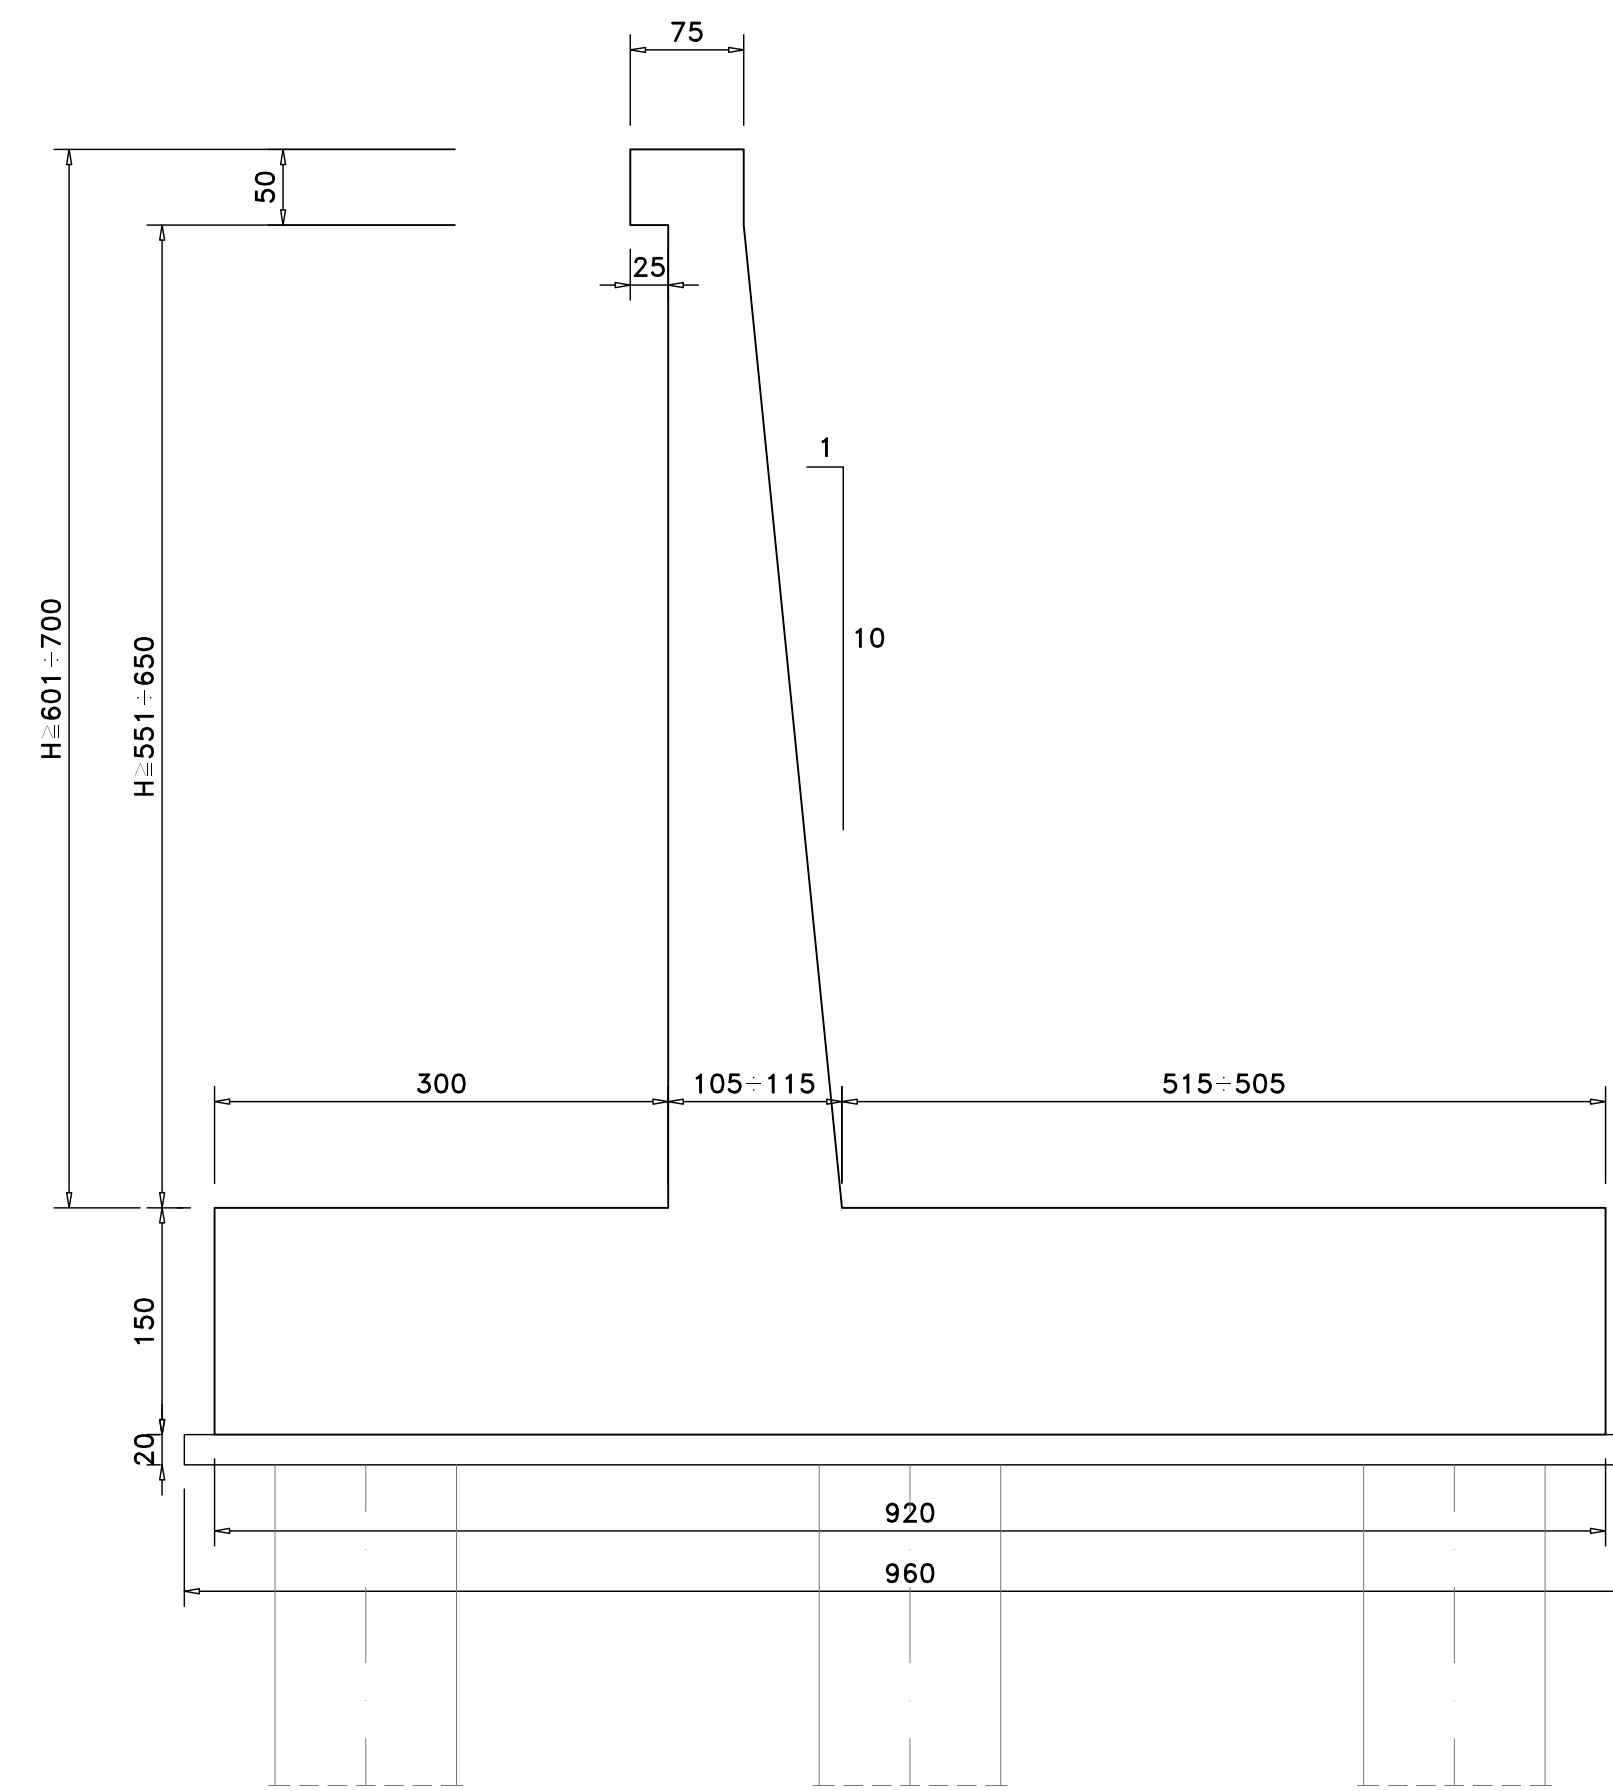


SEZIONE TIPO

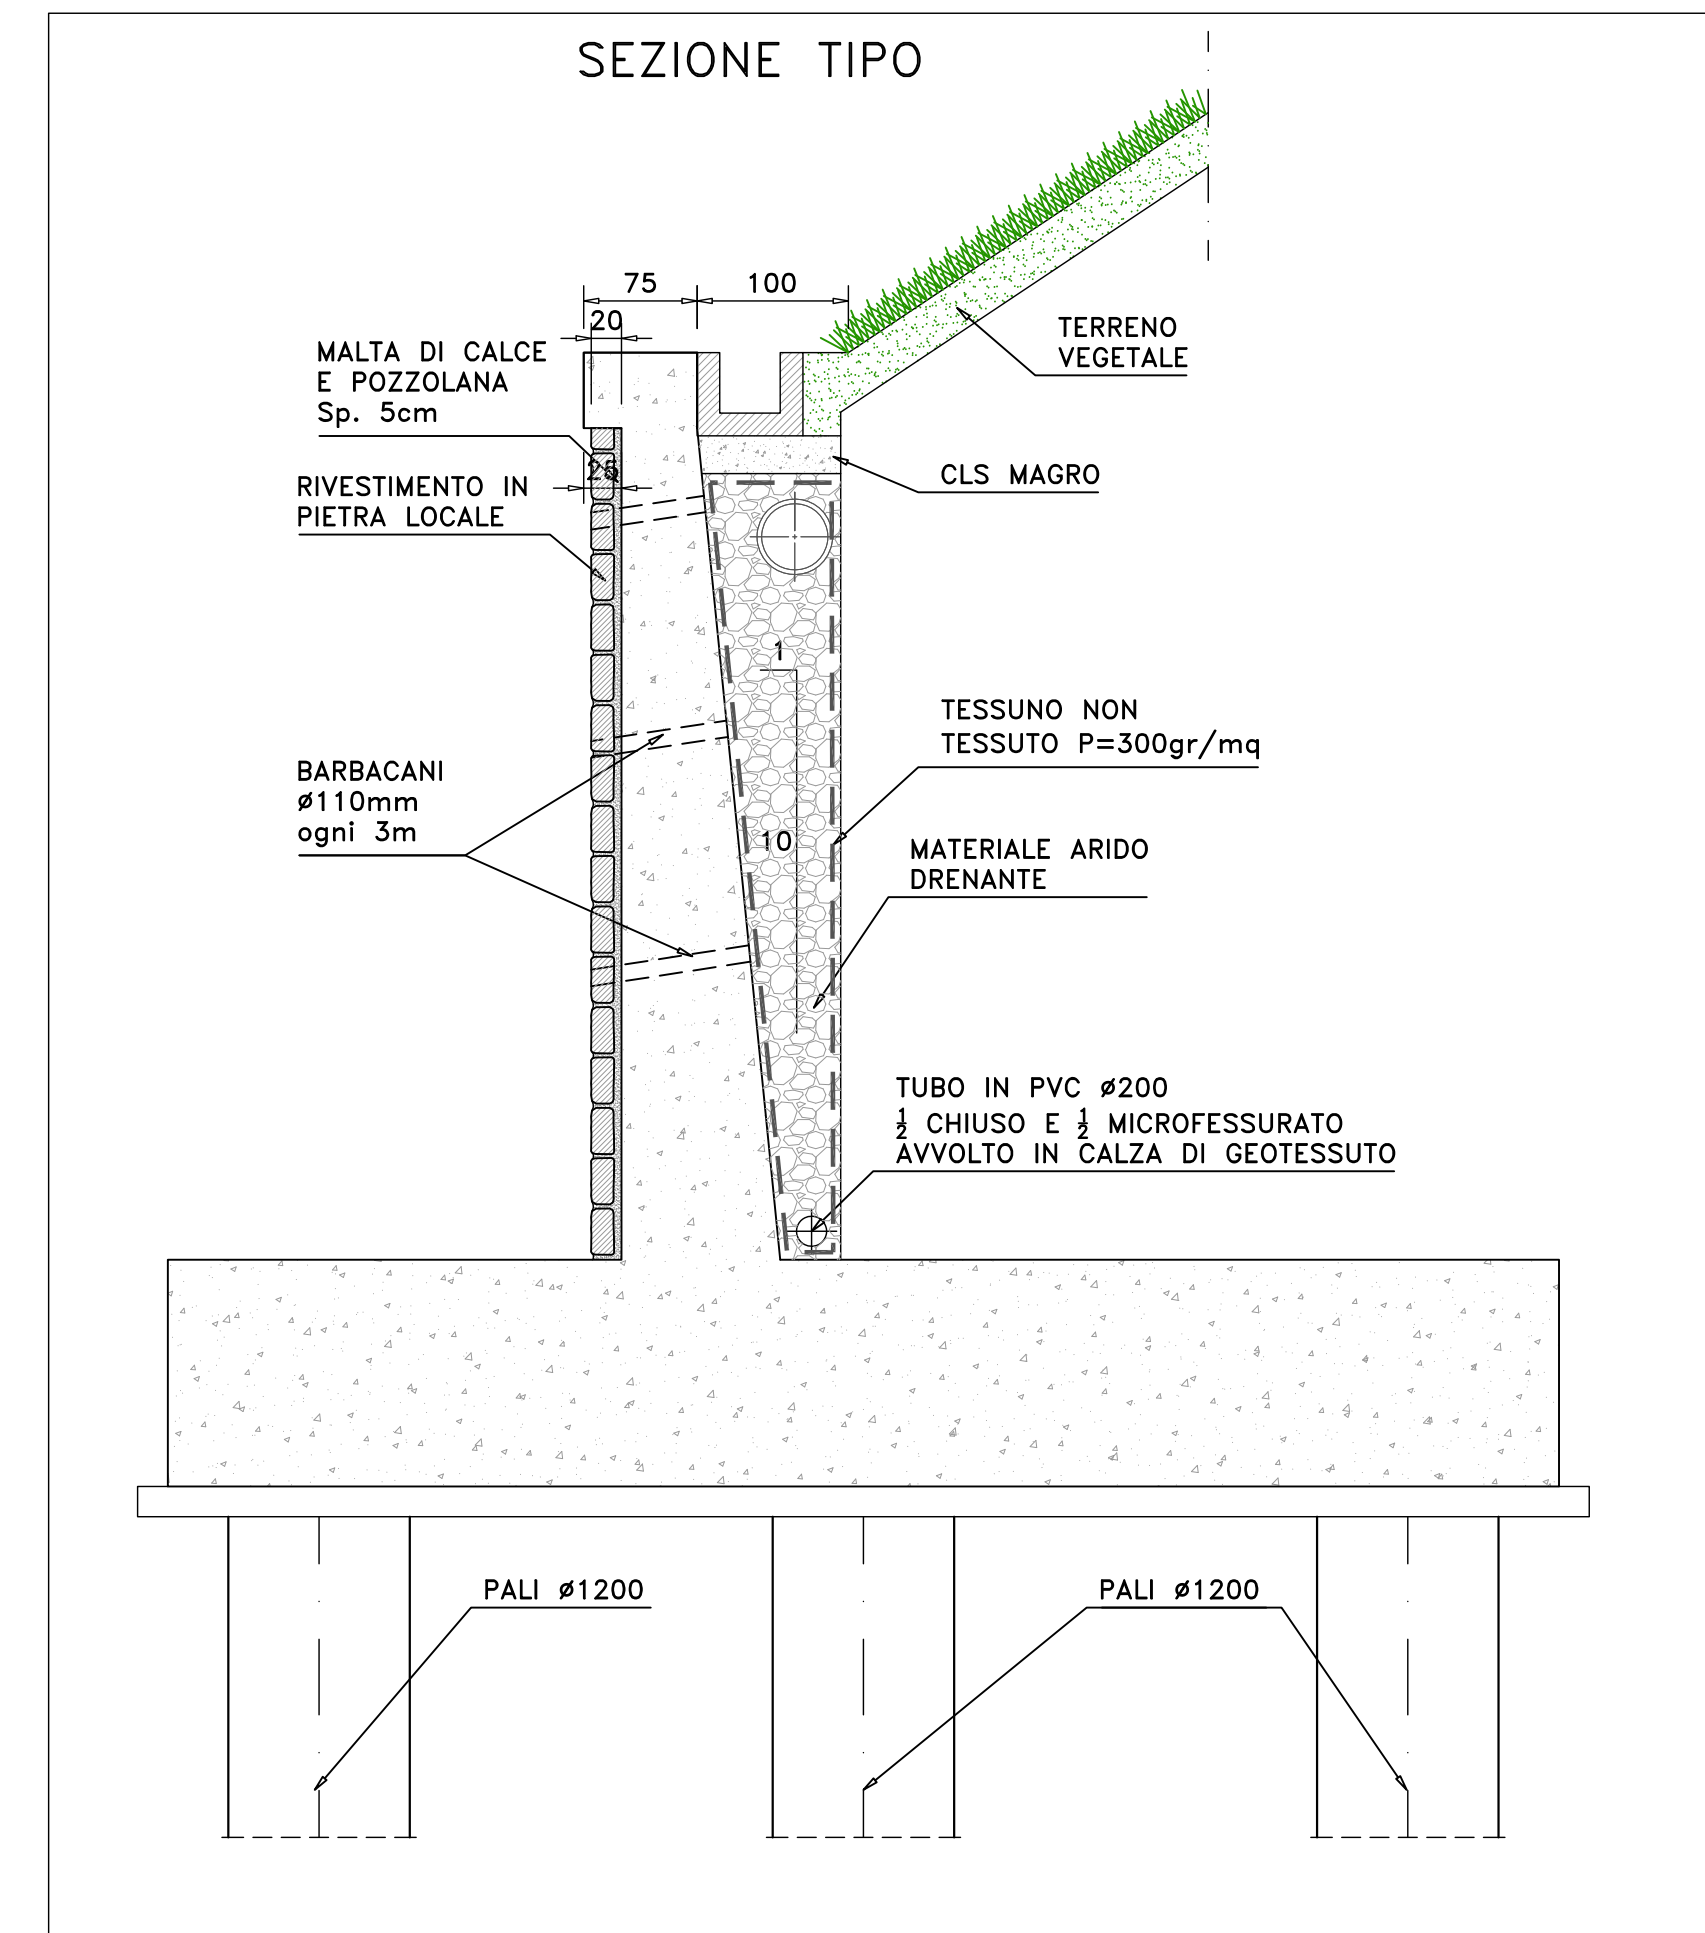

MSSP - H8

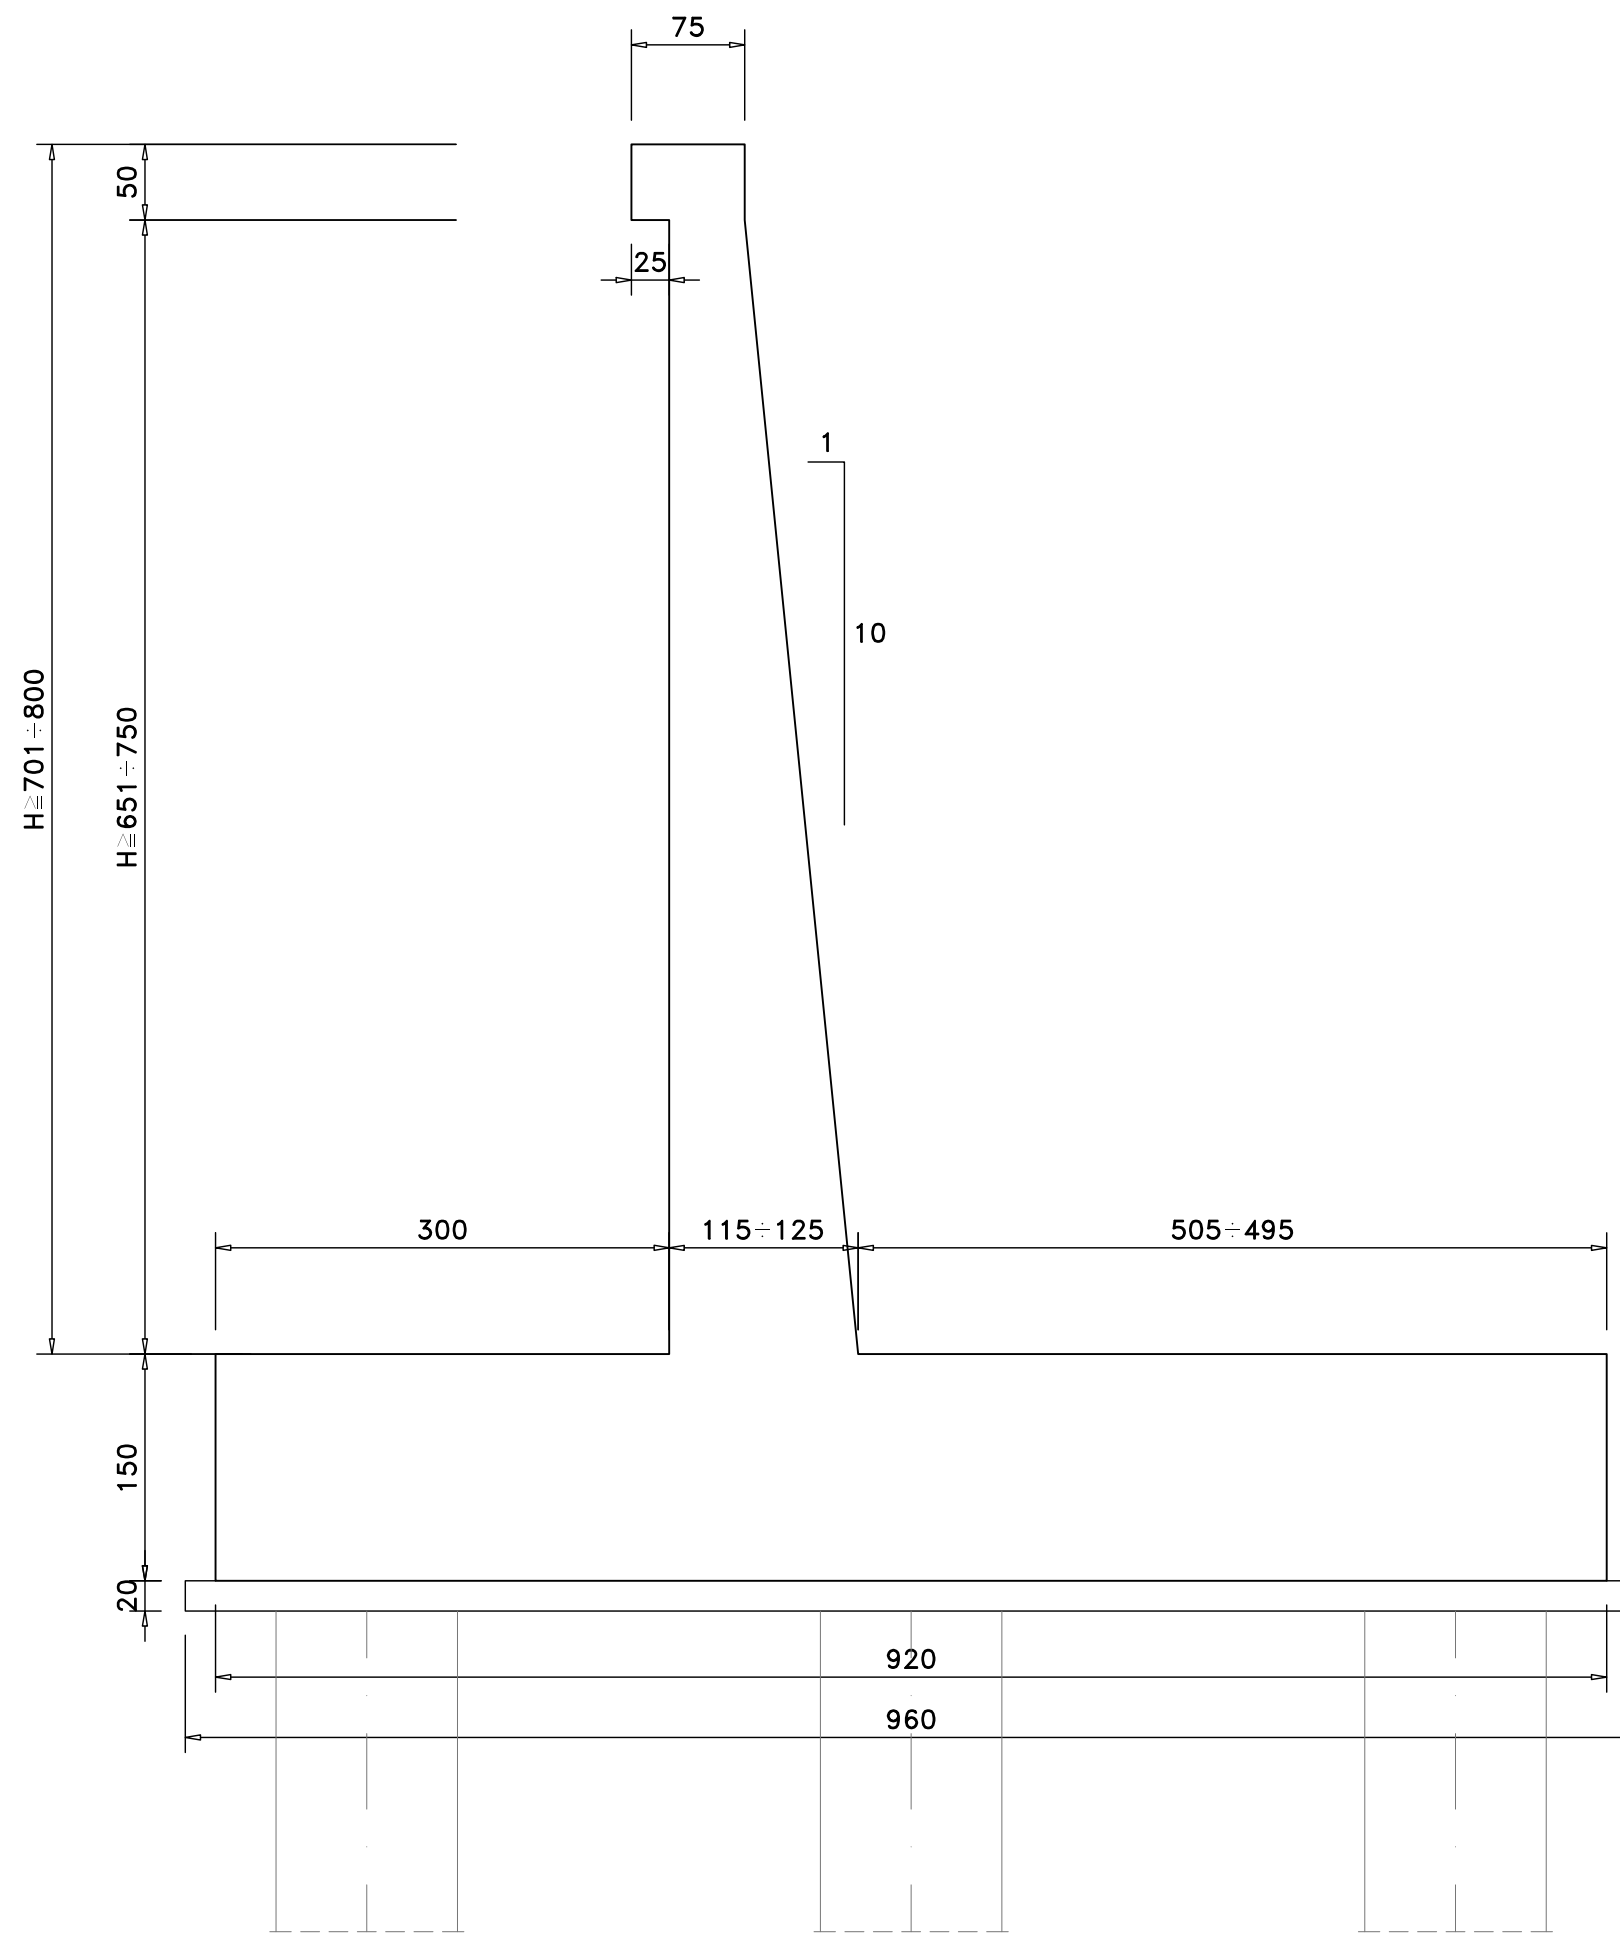

PIANTA FONDAZIONI E SPICCATO

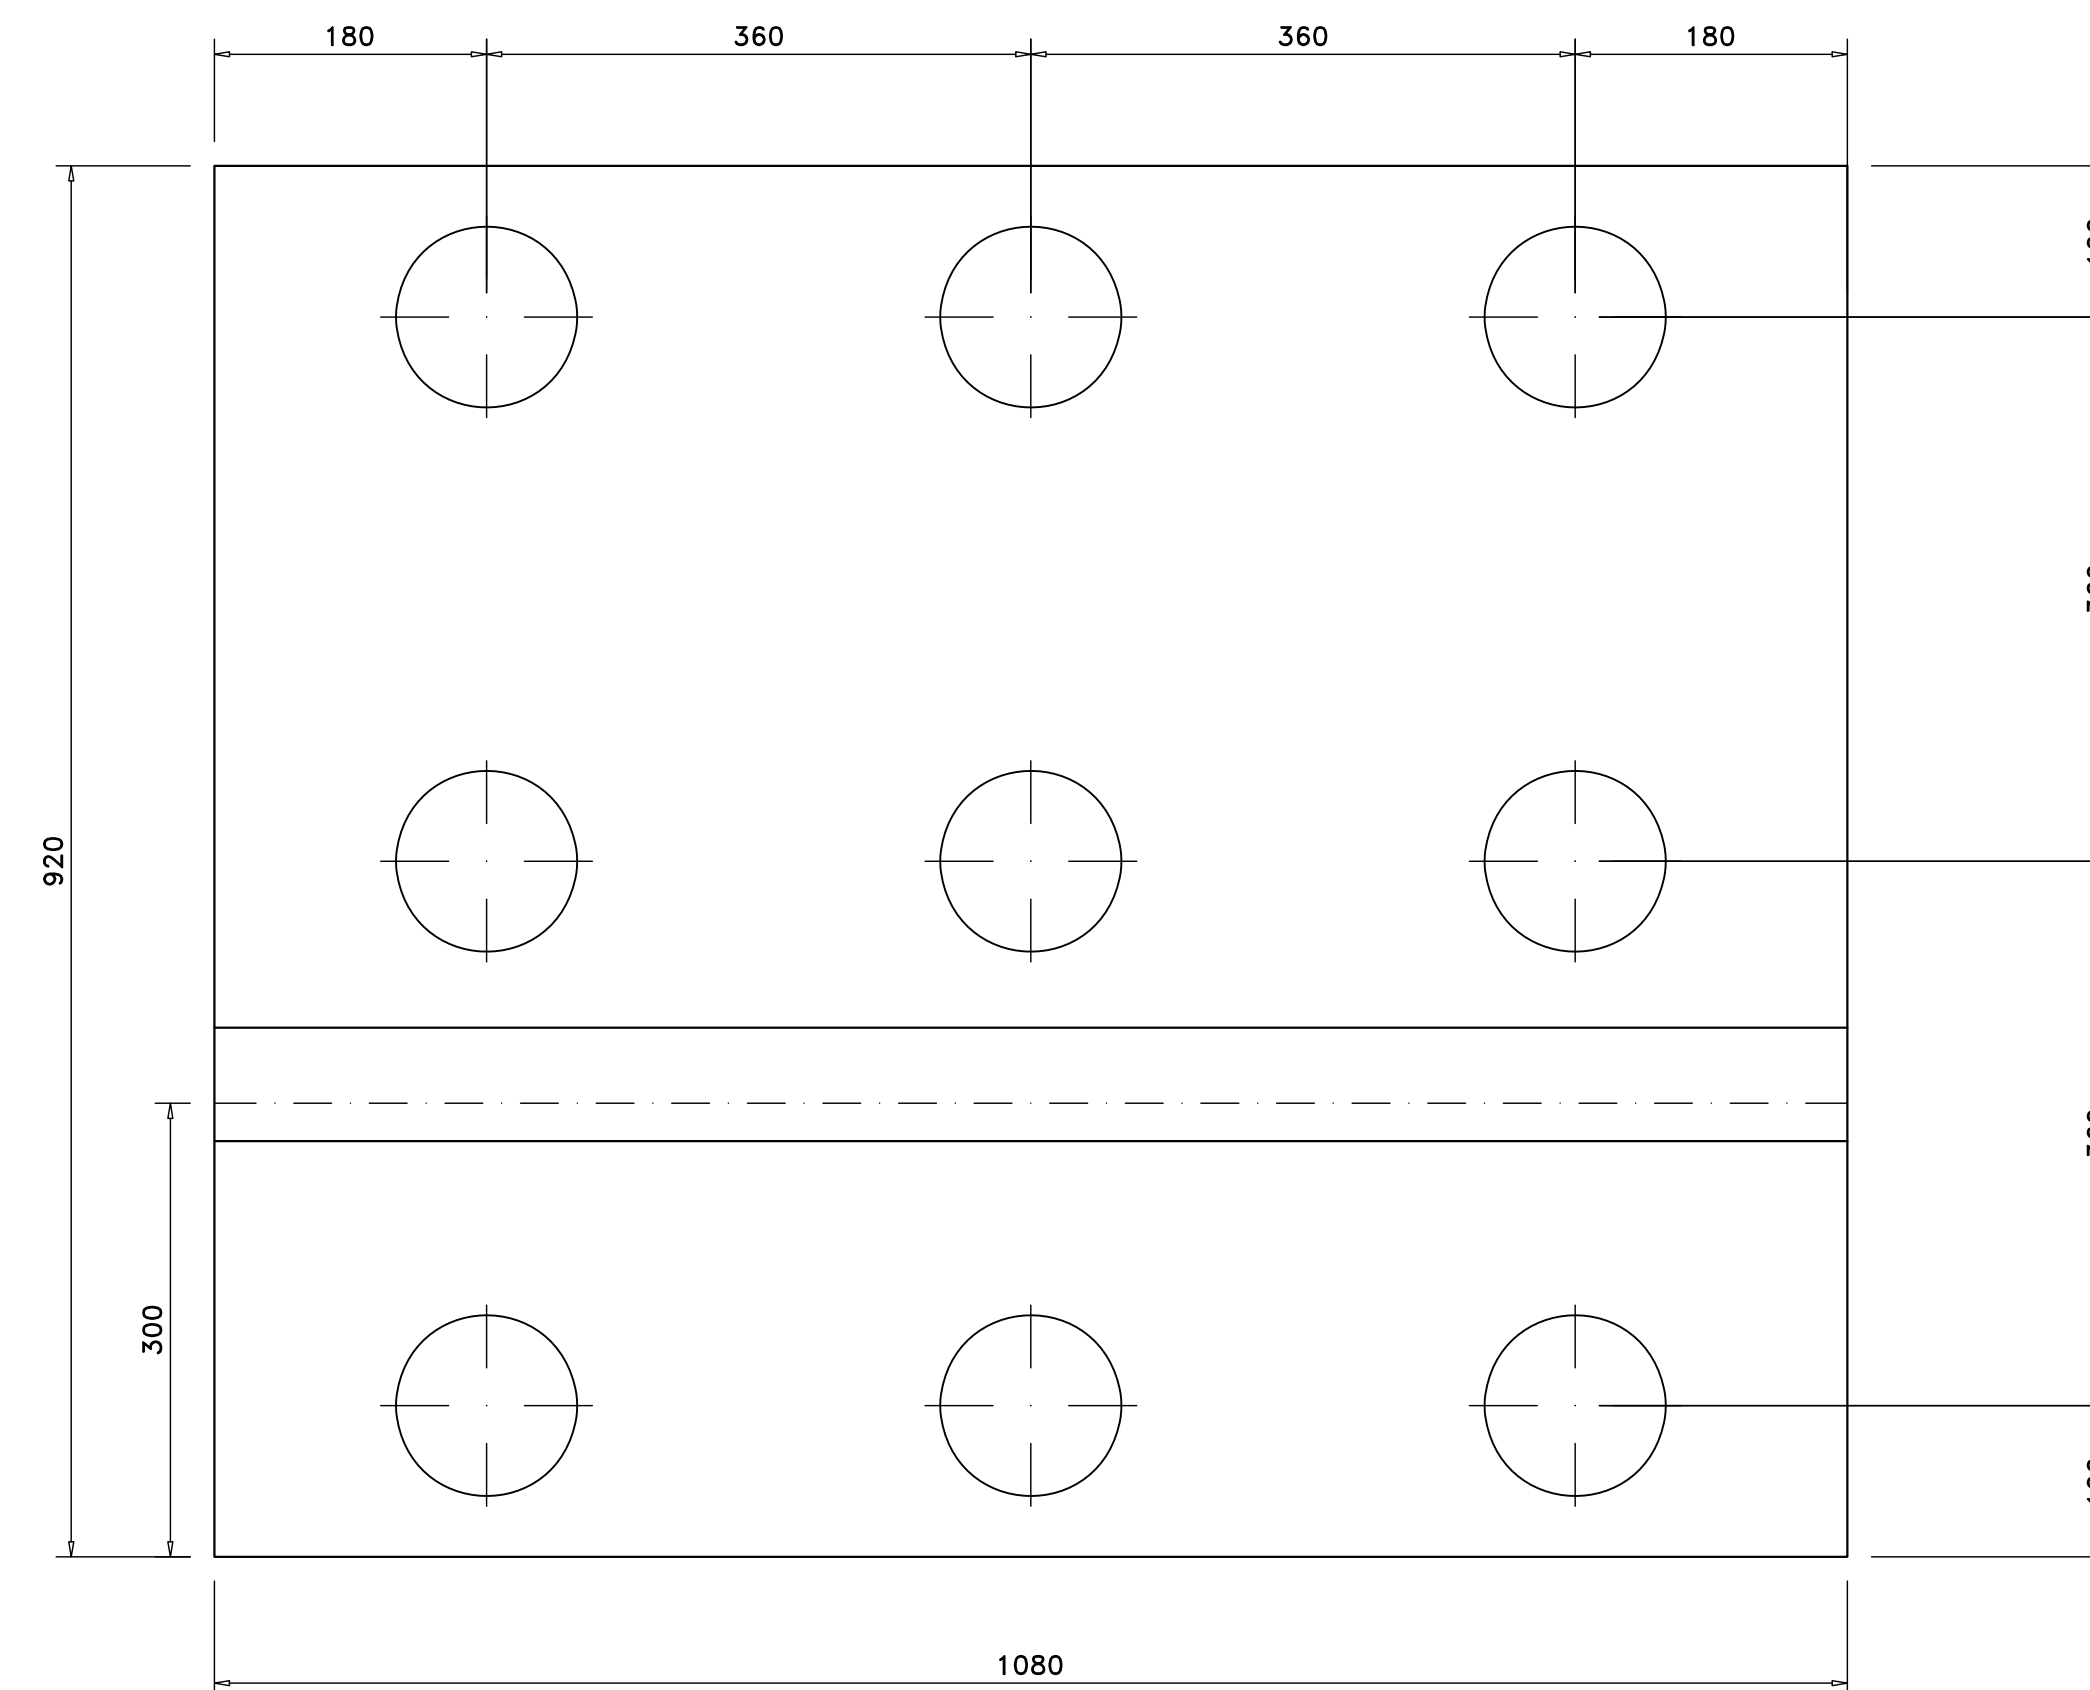

Sanas
GRUPPO FS ITALIANE

Direzione Progettazione

S.S.51 "ALEMAGNA"
VARIANTE DI LONGARONE

PROGETTO FATTIBILITA' TECNICA ED ECONMICA COD. VE407

PROGETTAZIONE: ATI VIA - SERING - VDP - BRENG

RESPONSABILE DELL'INTEGRAZIONE DELLE PRESTAZIONI SPECIALISTICHE E PROGETTISTA:
Dott. Ing. Massim Capasso (Ord. Ing. Prov. Roma A26031)

PROGETTISTA:
Responsabile Tracciato stradale: Dott. Ing. Massim Capasso (Ord. Ing. Prov. Roma 26031)
Responsabile Strutture: Dott. Ing. Giovanni Piazza (Ord. Ing. Prov. Roma 27296)
Responsabile Idraulica, Geotecnica e Impianti: Dott. Ing. Sergio Di Maio (Ord. Ing. Prov. Palermo 2872)
Responsabile Ambientale: Dott. Ing. Francesco Ventura (Ord. Ing. Prov. Roma 14660)

COORDINATORE SICUREZZA IN FASE DI PROGETTAZIONE:
Dott. Ing. Matteo Di Girolamo (Ord. Ing. Prov. Roma A15138)

COORDINATORE ATTIVITA' DI PROGETTAZIONE:
Dott. Ing. Maria Antonietta Merendino (Ord. Ing. Prov. Roma A28481)

VISTO: IL RESPONSABILE DEL PROCEDIMENTO:
Dott. Ing. Ettore De Cesbron De La Grennelais

GRUPPO DI PROGETTAZIONE SPECIALISTICA

MANDATARIA: **VIA INGEGNERIA**

MANDANTE: **SERING INGEGNERIA**

vdp

BRENG BRIDGE ENGINEERING

OPERE D'ARTE MINORI
OPERE DI SOSTEGNO
Carpenterie muri di sottscarpa
sezioni tipo e dettaglio

CODICE PROGETTO		NOME FILE		REVISIONE	SCALA:
PROGETTO		VE047_P000S00GETCP04_A			
LIV. PROG. ANNO		CODICE ELAB.			
DPVE0407 D 21		P000S00GETCP04		A	1:50
D					
C					
B					
A	EMISSIONE	MAG.2022	G.BENENUTO	G.PIAZZA	M.CAPASSO
REV.	DESCRIZIONE	DATA	REDATTO	VERIFICATO	APPROVATO