



SEZIONE TRASVERSALE DEL MURO - SCALA 1:200

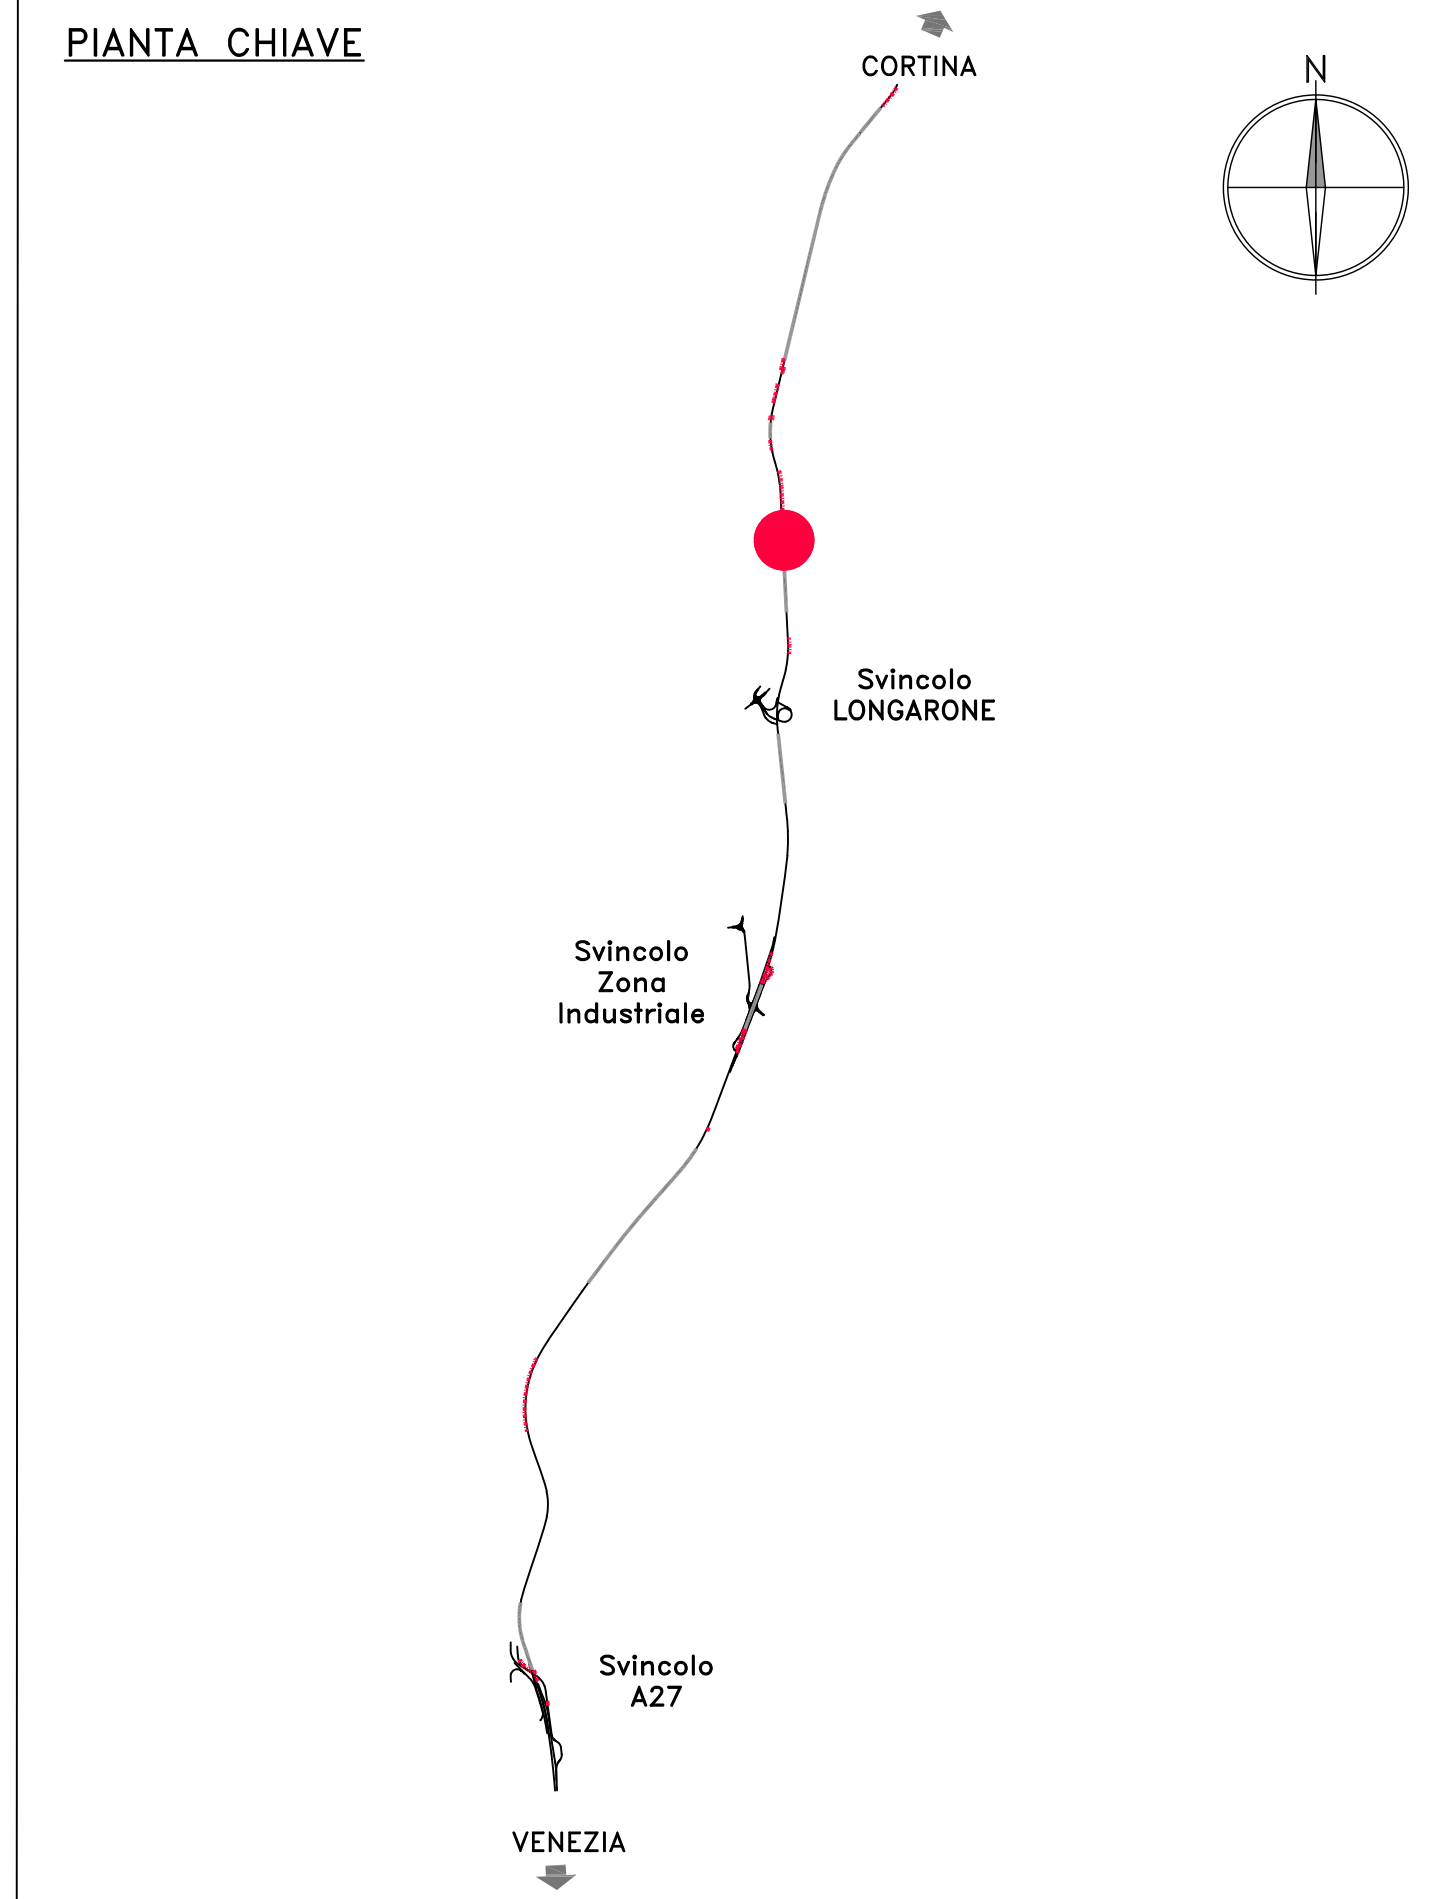

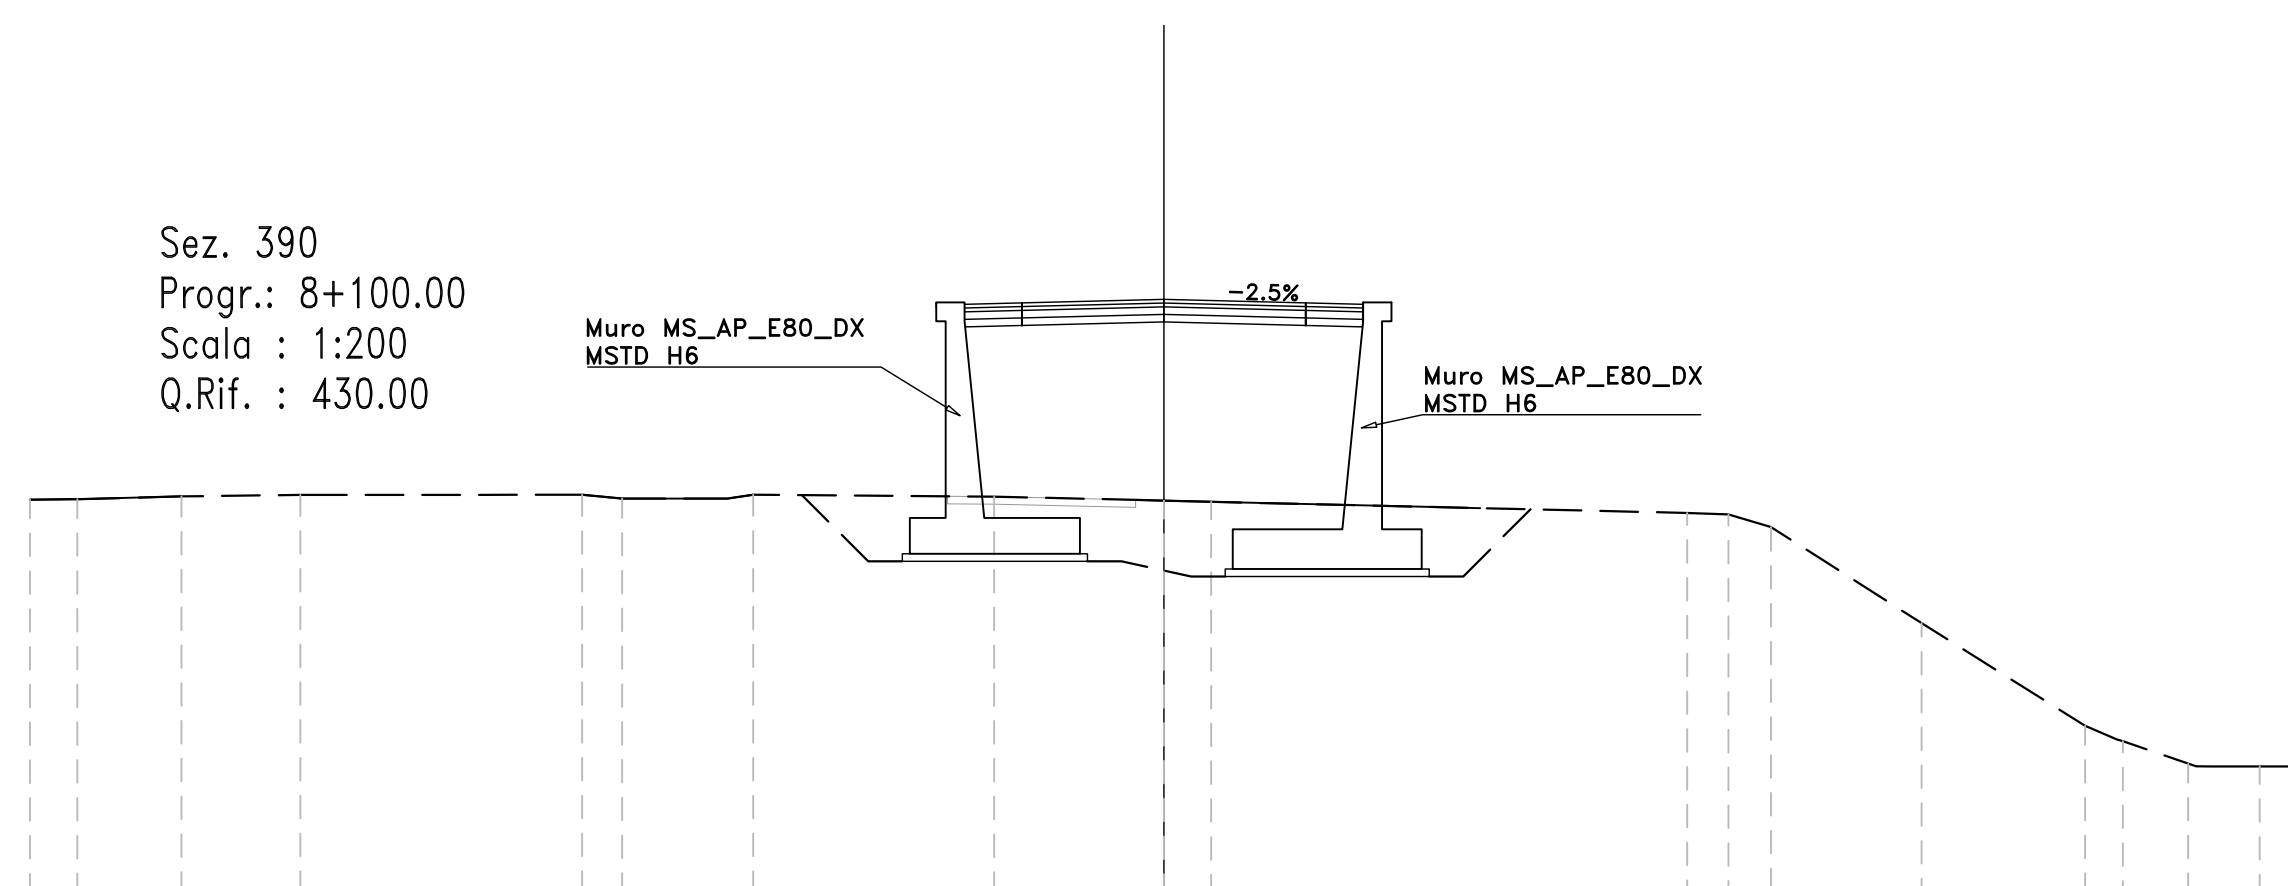

GRUPPO FS ITALIANE

Direzione Progettazione

**S.S.51 "ALEMAGNA"**

VARIANTE DI LONGARONE

**PROGETTO FATTIBILITA' TECNICA ED ECONOMICA**

cod. VE407

PROGETTAZIONE: **ATI VIA - SERING - VDP - BRENG**

GRUPPO DI PROGETTAZIONE

MANDATARI: **VIA** **SERING**

INGEGNERIA

**RESPONSABILE DELL'INTEGRAZIONE DELLE PRESTAZIONI SPECIALISTICHE e PROGETTISTA:**  
 Dott. Ing. Massimo Capasso (Ord. Ing. Prov. Roma A26031)

**PROGETTISTA:**  
 Responsabile Tracciato stradale: Dott. Ing. Massimo Capasso (Ord. Ing. Prov. Roma 26031)  
 Responsabile Strutture: Dott. Ing. Giovanni Piazza (Ord. Ing. Prov. Roma 27296)  
 Responsabile Idraulico, Geotecnico e Impianti: Dott. Ing. Sergio Di Maio (Ord. Ing. Prov. Palermo 2872)  
 Responsabile Ambientale: Dott. Ing. Francesco Ventura (Ord. Ing. Prov. Roma 14860)

**GEOLOGO:**  
 Dott. Geol. Enrico Curcuruto (Ord. Geo. Regione Sicilia 966)

**COORDINATORE SICUREZZA IN FASE DI PROGETTAZIONE:**  
 Dott. Ing. Matteo Di Giuliano (Ord. Ing. Prov. Roma A15138)

**COORDINATORE ATTIVITA' DI PROGETTAZIONE:**  
 Dott. Ing. Maria Antonietta Merendino (Ord. Ing. Prov. Roma A28481)

**VISTO: IL RESPONSABILE DEL PROCEDIMENTO:**  
 Dott. Ing. Ettore De Cesbron De La Grennelais

**OPERE D'ARTE MINORI**

**OPERE DI SOSTEGNO**

**MS\_AP-E80-SX MURO DI SOSTEGNO**

**Pianta scavi**

CODICE PROGETTO	NOME FILE	REVISIONE	SCALA:
PROGETTO: DPVE0407	VE407_P000S10STRPP01_A		
ELAB.: D 21	CODICE ELAB.: P000S10STRPP01	A	1:200
D			
C			
B			
A	EMISSIONE	SET. 2021	G. BENVENUTO
REV.	DESCRIZIONE	DATA	REDDATO
		VERIFICATO	APPROVATO

A1 594 x 841