



PIANTA - SCALA 1:200

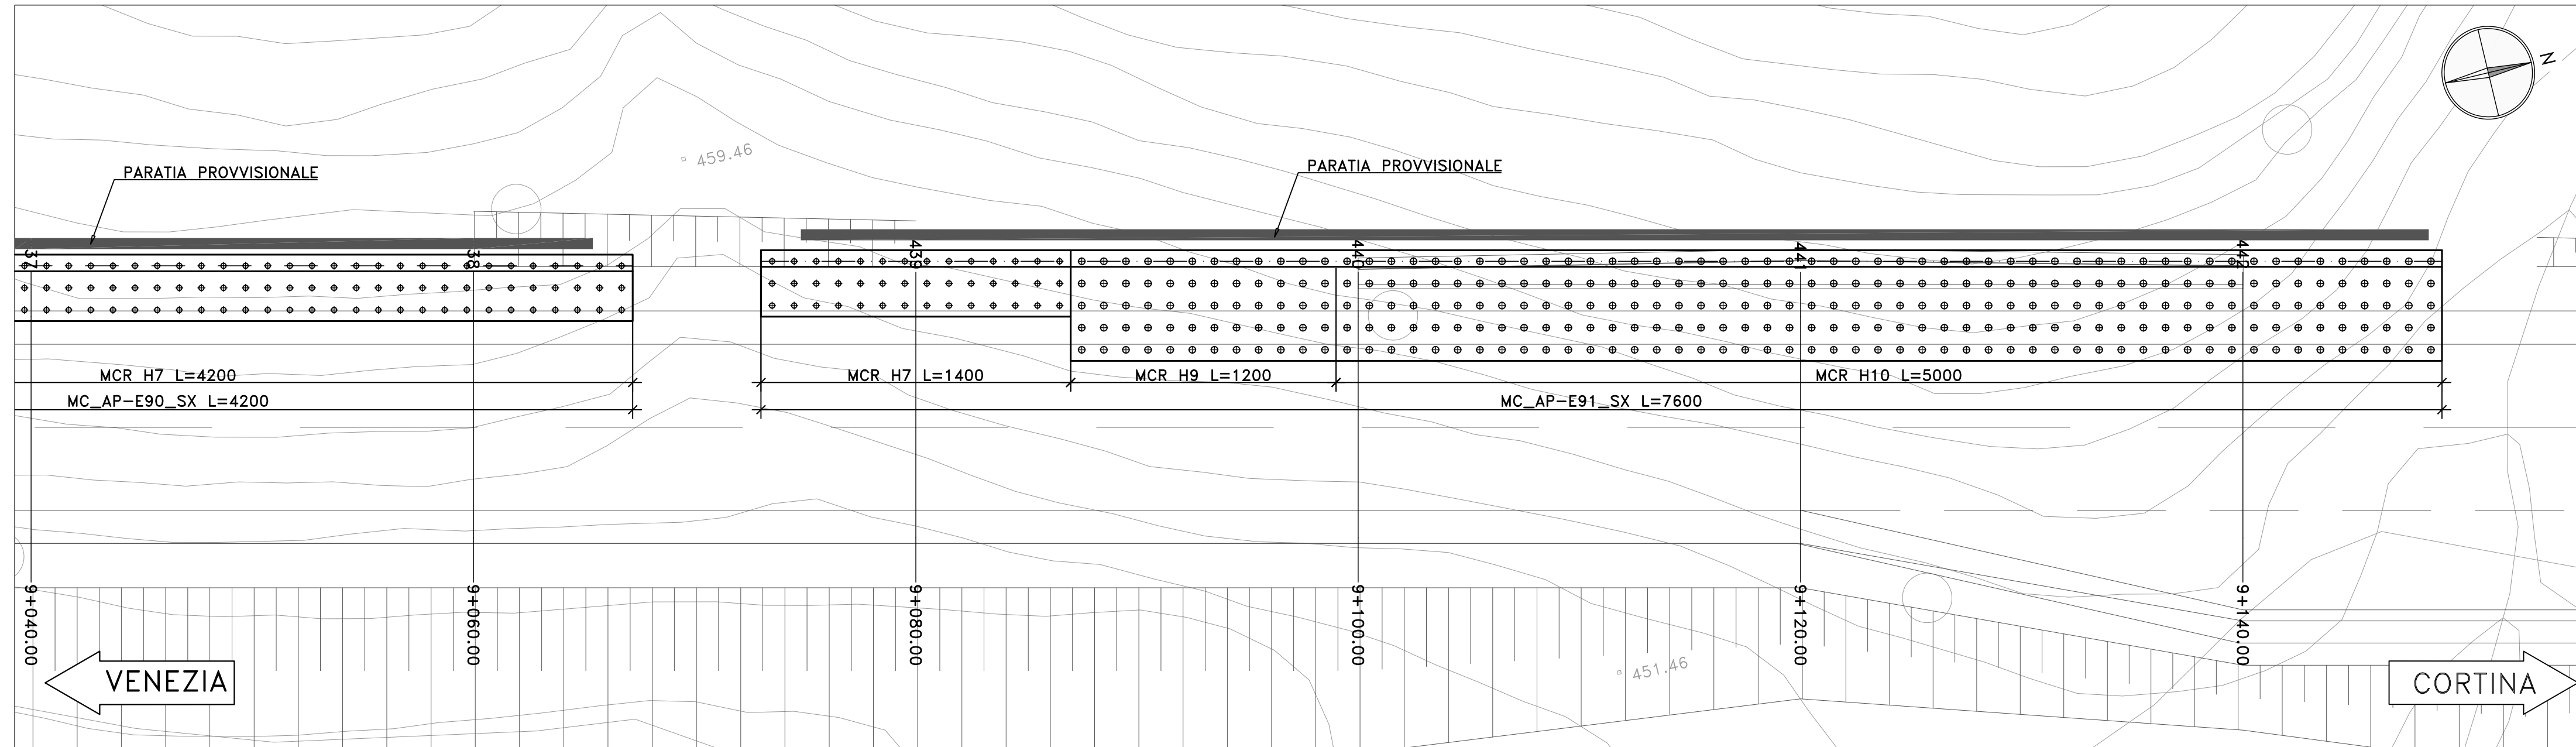


PROFILO LONGITUDINALE - SCALA 1:200

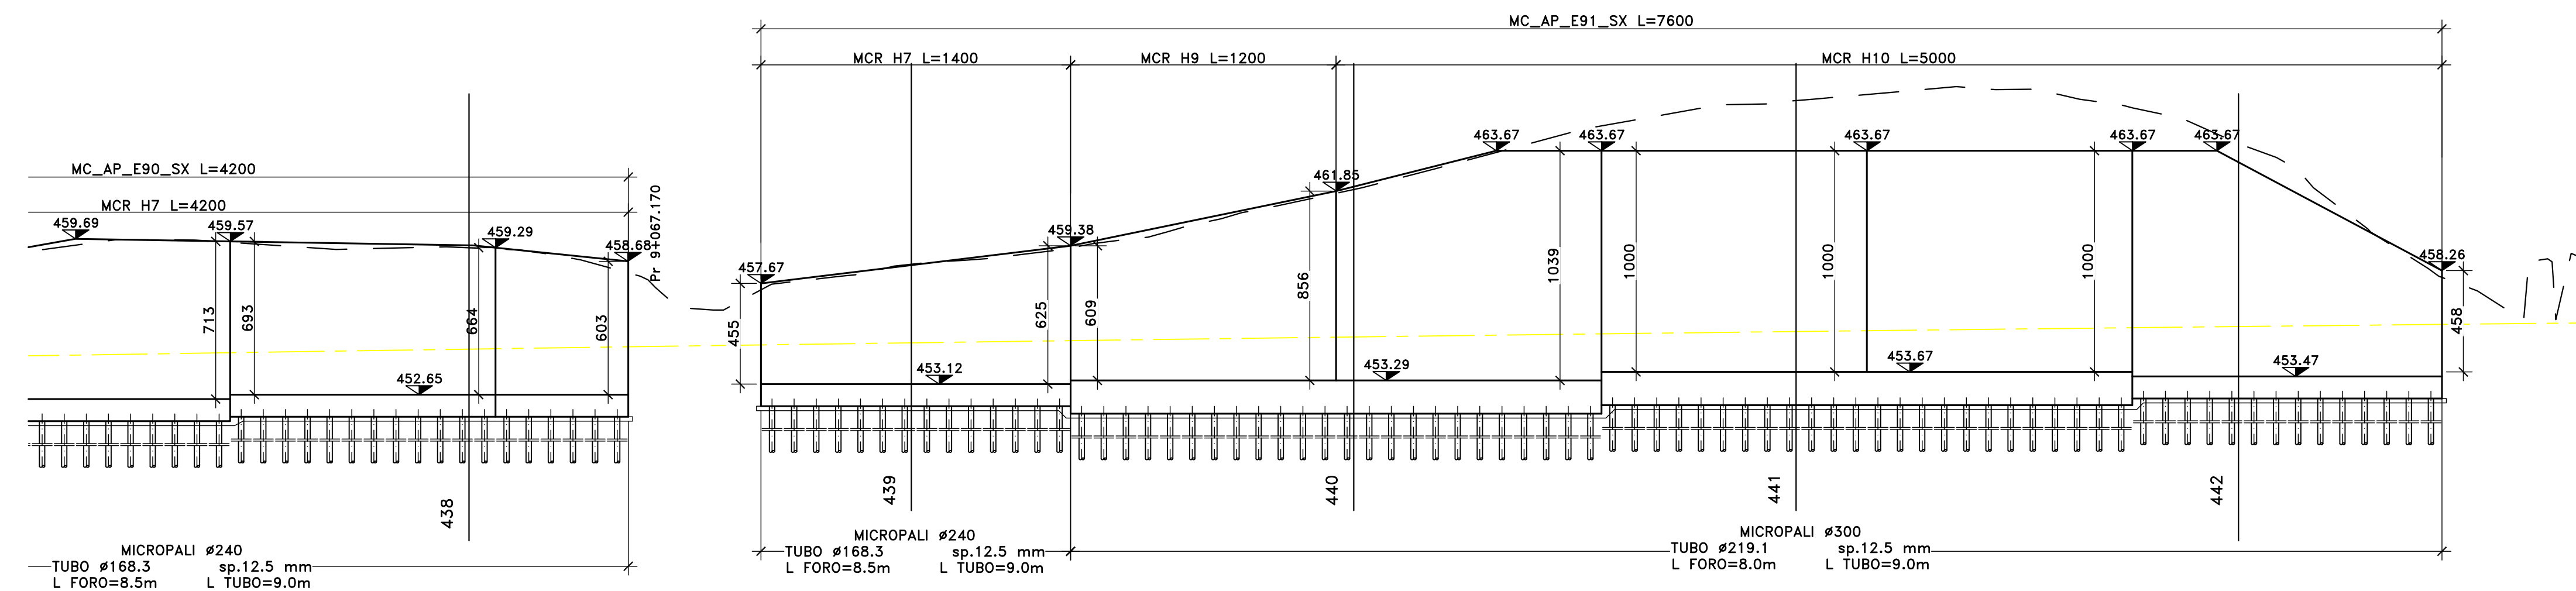


MCR H7

DETTAGLIO MICROPALI
SCALA 1:100

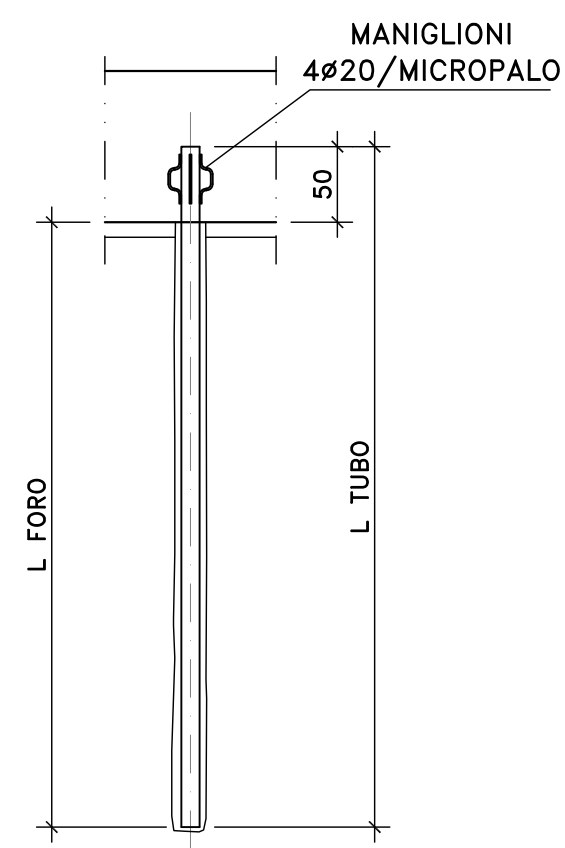


MCR H9 - H10


DETTAGLIO MICROPALI
SCALA 1:100

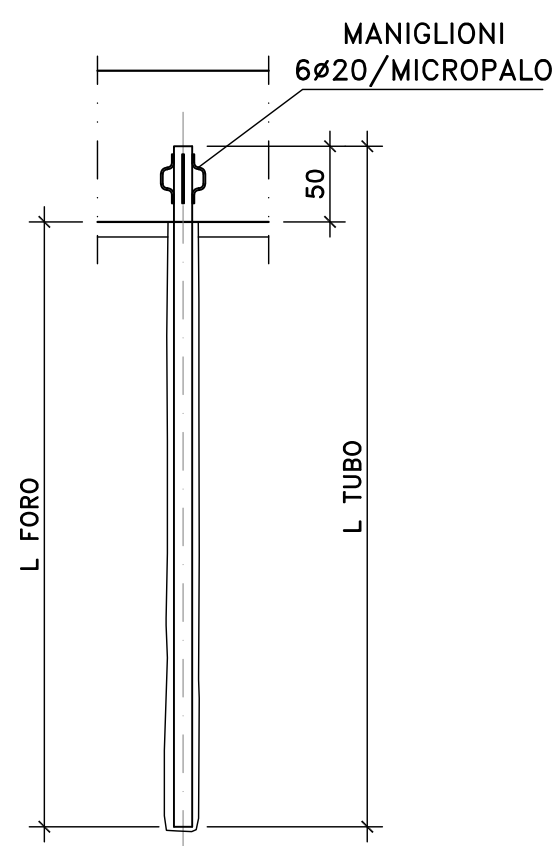


PIANTA/SEZIONE
Scala 1:10

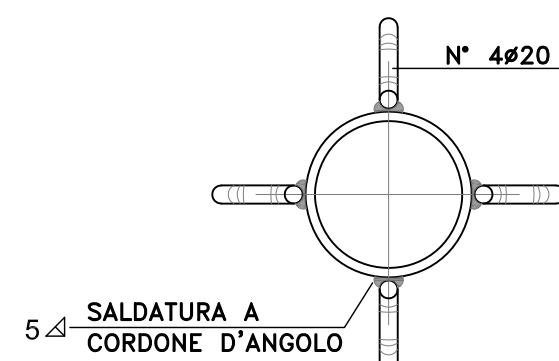

PIANTA/SEZIONE
Scala 1:10

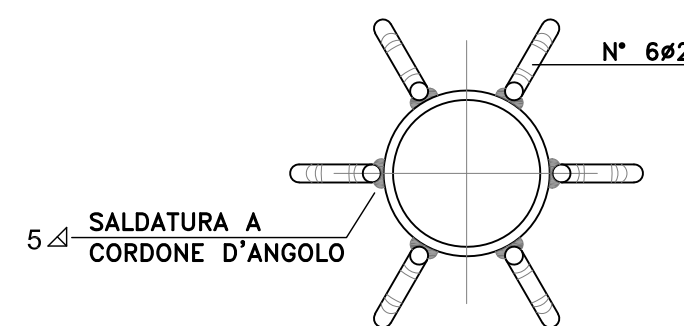

PIANTA CHIAVE

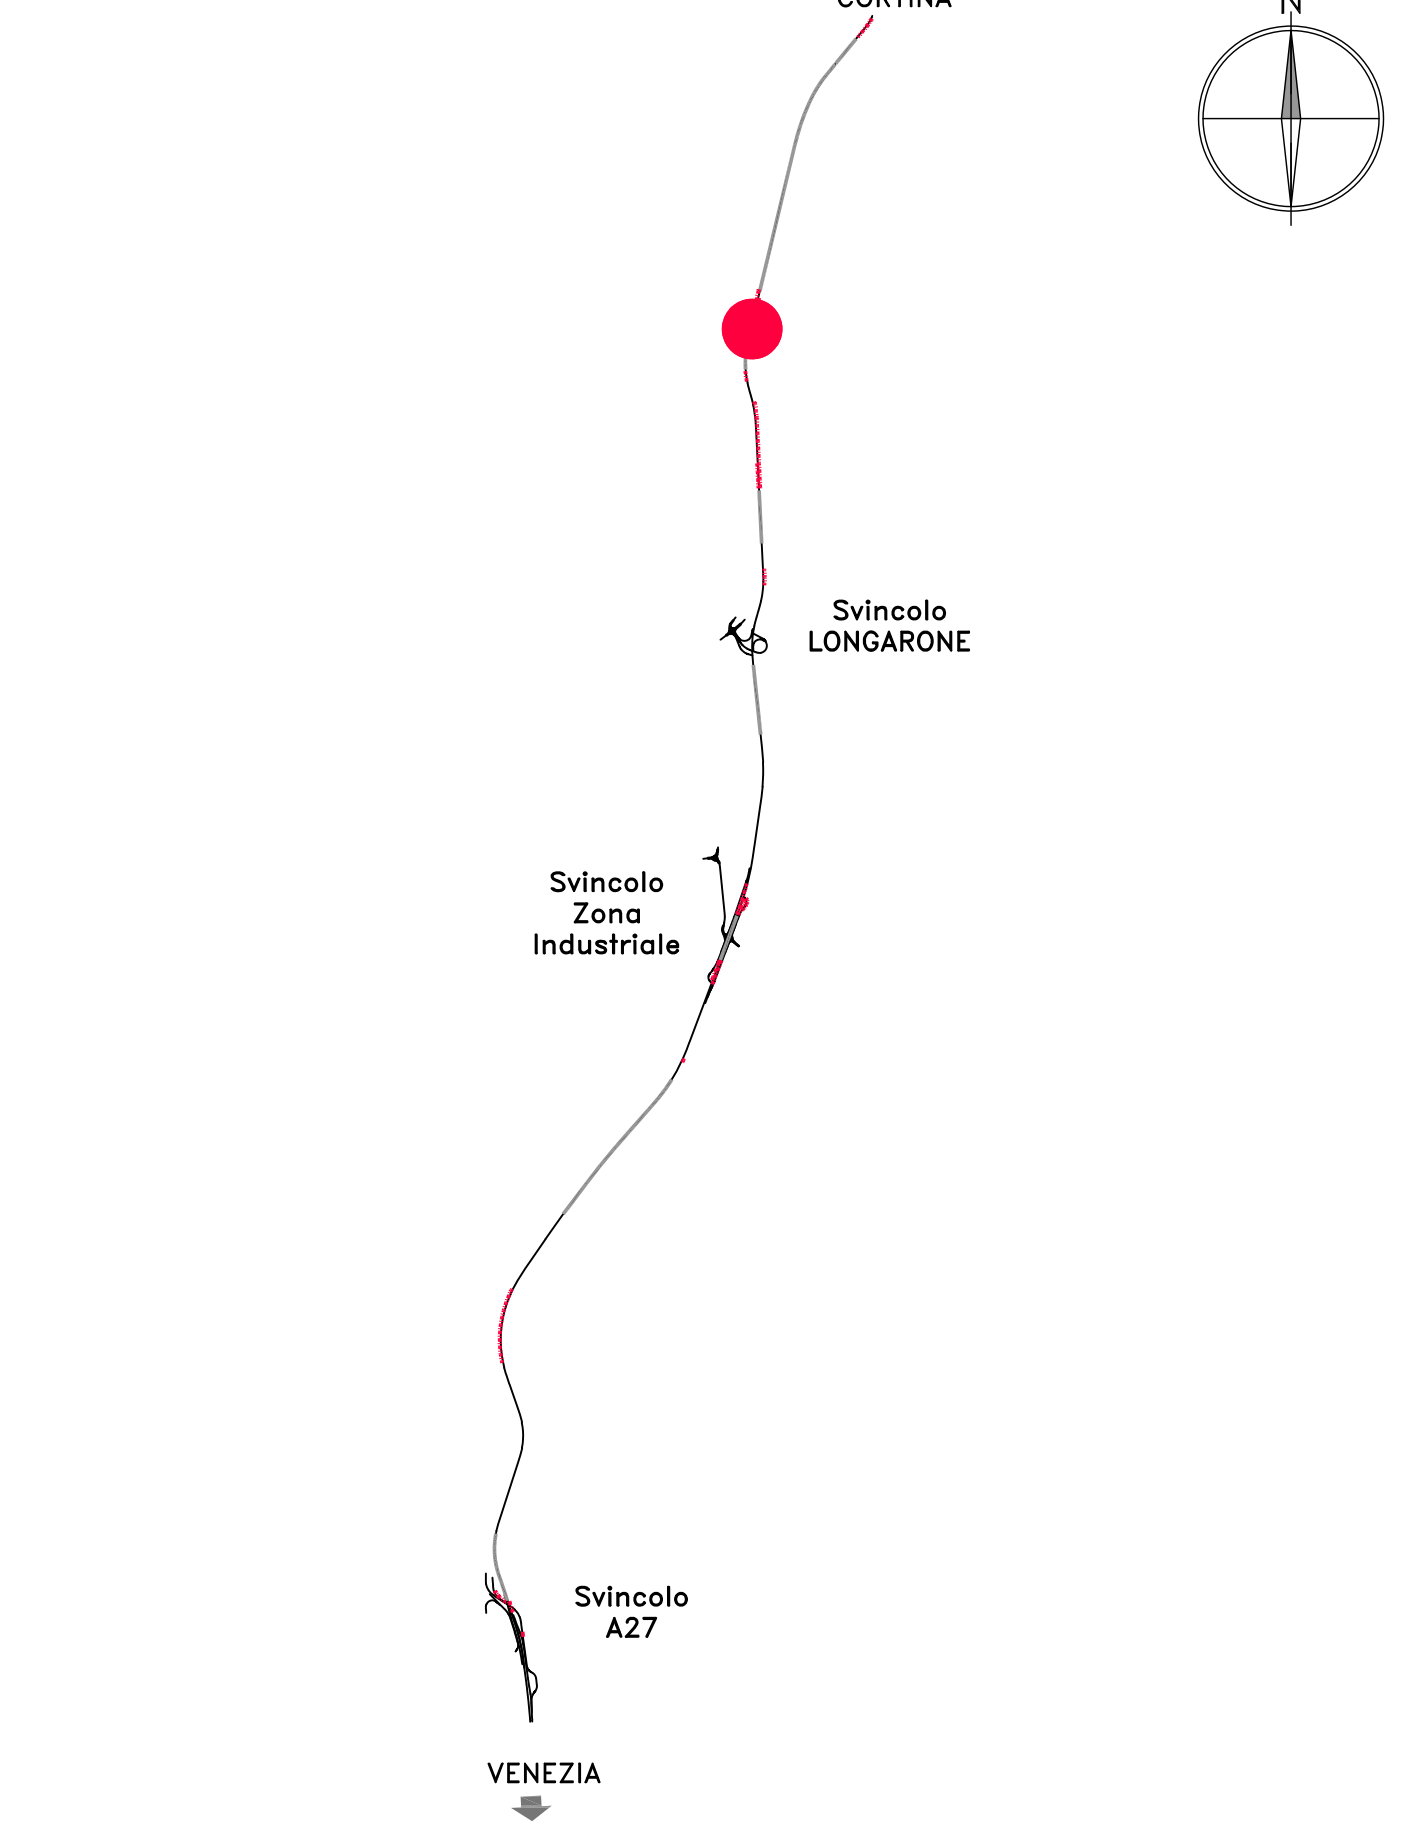

Sanas
GRUPPO FS ITALIANE

Direzione Progettazione

S.S.51 "ALEMAGNA"
VARIANTE DI LONGARONE

PROGETTO FATTIBILITA' TECNICA ED ECONOMICA

COD. VE407

PROGETTAZIONE: ATI VIA - SERING - VDP - BRENG

RESPONSABILE DELL'INTEGRAZIONE DELLE PRESTAZIONI SPECIALISTICHE e PROGETTISTA:
Dott. Ing. Massimo Capasso (Ord. Ing. Prov. Roma A26031)

PROGETTISTA:
Responsabile Tracciato stradale: Dott. Ing. Massimo Capasso (Ord. Ing. Prov. Roma A26031)
Responsabile Strutture: Dott. Ing. Giovanni Piazza (Ord. Ing. Prov. Roma A2796)
Responsabile Idraulica, Geotecnica e Impianti: Dott. Ing. Sergio Di Maio (Ord. Ing. Prov. Palermo A2872)
Responsabile Ambientale: Dott. Ing. Francesco Ventura (Ord. Ing. Prov. Roma A4660)

GEOLOGO:
Dott. Geol. Enrico Curcurato (Ord. Geo. Regione Sicilia 965)
COORDINATORE SICUREZZA IN FASE DI PROGETTAZIONE:
Dott. Ing. Matteo Di Giuliano (Ord. Ing. Prov. Roma A15138)
COORDINATORE ATTIVITA' DI PROGETTAZIONE:
Dott. Ing. Maria Antonietta Merendino (Ord. Ing. Prov. Roma A28481)

VISTO: IL RESPONSABILE DEL PROCEDIMENTO:
Dott. Ing. Ettore De Cesbron De La Grennelis

GRUPPO DI PROGETTAZIONE
MANDANTE
VIA INGEGNERIA

MANDANTE
SERING INGEGNERIA

vdp
B R E I G
BRIDGE ENGINEER T E

OPERE D'ARTE MINORI
OPERE DI SOSTEGNO
MC_AP-E91_SX MURO DI CONTRORIPA
Planimetria e Profilo

CODICE PROGETTO		NOME FILE		REVISIONE	SCALA:
VE407_P000S15STRPF01_A		VE407_P000S15STRPF01_A		A	1:200
PROGETTO	LIV. PROG. ANNO	CODICE ELAB.			
DPVE0407	D 21	P000S15STRPF01			
D					
C					
B					
A	EMISSIONE	SET. 2021	G.BENENUTO	G.PIAZZA	M.CAPASSO
REV.	DESCRIZIONE	DATA	REDATTO	VERIFICATO	APPROVATO