


- FASI ESECUTIVE**
1. PREPARAZIONE DEL PIANO DI LAVORO AL DI SOPRA DELLA QUOTA DELLA FALDA.
 2. REALIZZAZIONE CORONELLA DI IMPERMEABILIZZAZIONE AL CONTORNO DEGLI SCAVI SECONDO LE GEOMETRIE DI PROGETTO CON INSERIMENTO ARMATURA TUBOLARE IN ACCIAIO.
 3. REALIZZAZIONE PALI DI FONDAZIONE DAL MEDESIMO PIANO DI LAVORO CON PERFORAZIONE A VUOTO.
 4. SCAVO FINO ALLA QUOTA DI IMPOSTA DEL PLINTO DI FONDAZIONE CON AGGOTTAMENTO DELLE ACQUE DI INFILTRAZIONE DAL FONDO SCAVO.
 5. ARMATURA E GETTO DEL PLINTO DI FONDAZIONE.


SEZIONE TRASVERSALE OPERE PROVVISORIALI SPA

SCALA 1:100

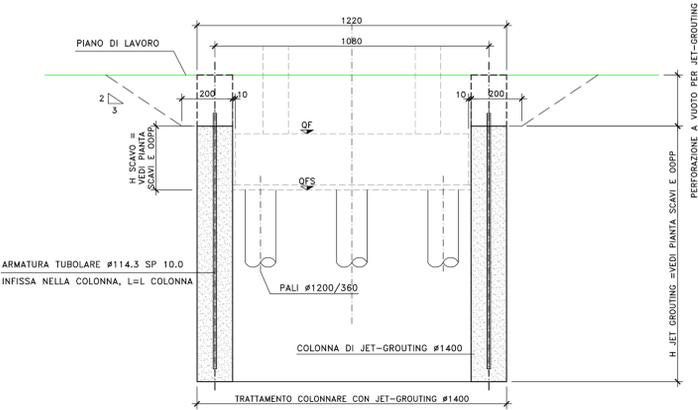


SEZIONE TRASVERSALE OPERE PROVVISORIALI PILE P1 - P2 - P3 - P4

SCALA 1:100

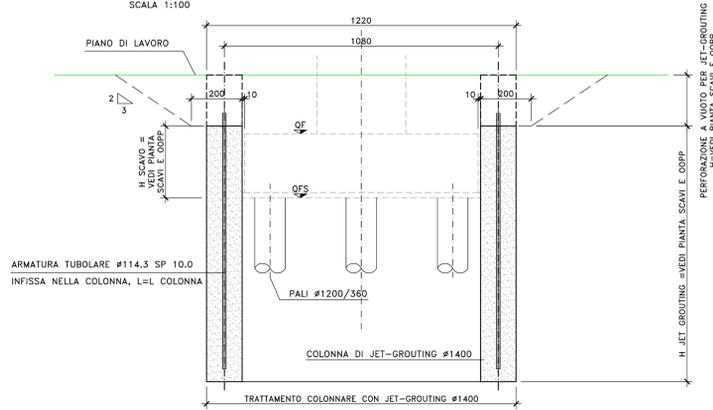


SEZIONE LONGITUDINALE OPERE PROVVISORIALI SPA

SCALA 1:100

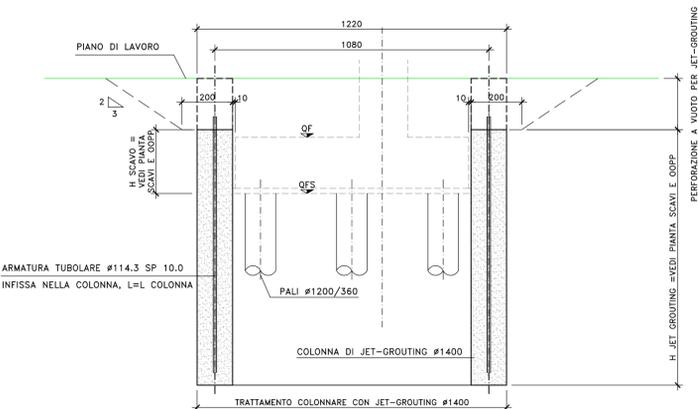


SEZIONE LONGITUDINALE OPERE PROVVISORIALI PILE P1 - P2 - P3 - P4

SCALA 1:100

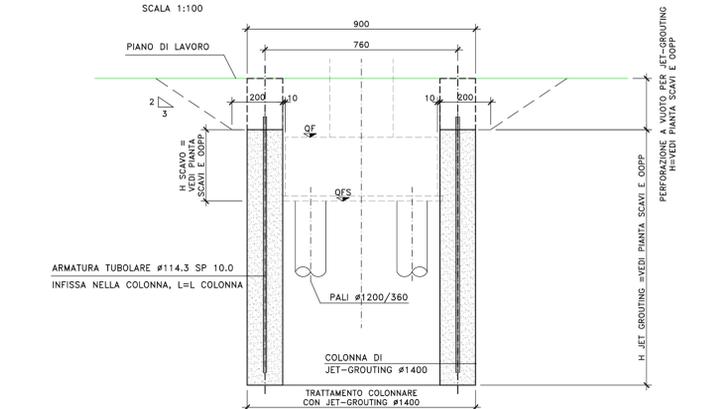


DETTAGLIO DISPOSIZIONE JET-GROUTING #1400 SU SPALLA A - N° 36 COLONNE

SCALA 1:100

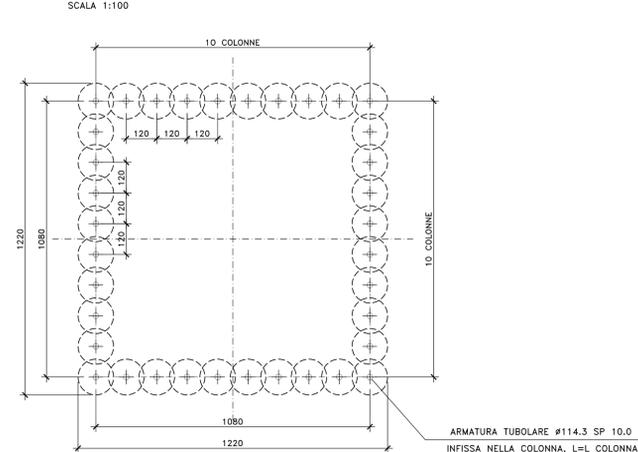

DETTAGLIO DISPOSIZIONE JET-GROUTING #1400 SU PILE P1-P2-P3-P4 - N° 30 COLONNE

SCALA 1:100

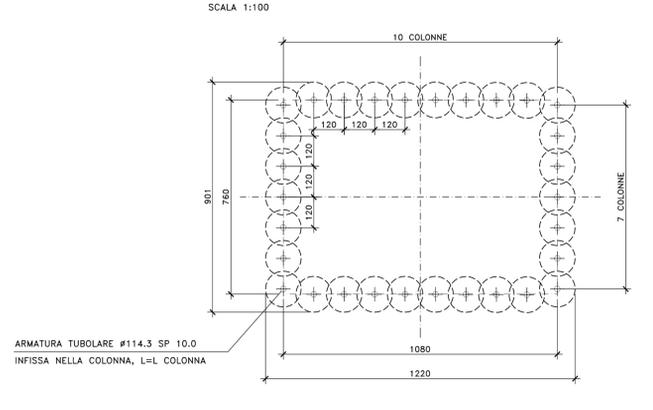

Sanas
GRUPPO FS ITALIANE
Direzione Progettazione

S.S.51 "ALEMAGNA"
VARIANTE DI LONGARONE

PROGETTO FATTIBILITA' TECNICA ED ECONOMICA cod. VE407

PROGETTAZIONE: **ATI VIA - SERING - WDP - BRENIG**

RESPONSABILE DELL'INTEGRAZIONE DELLE PRESTAZIONI SPECIALISTE E PROGETTISTA:
Dott. Ing. Massimo Capasso (Ord. Ing. Prov. Roma 4203/1)

PROGETTISTA:
Responsabile Tracciato stradale: Dott. Ing. Massimo Capasso (Ord. Ing. Prov. Roma 4203/1)
Responsabile Struttura: Dott. Ing. Giovanni Pizzo (Ord. Ing. Prov. Roma 2128/1) e ingegneri Dott. Ing. Sergio Di Masi (Ord. Ing. Prov. Palermo 2872)
Responsabile Armatura: Dott. Ing. Francesco Venturi (Ord. Ing. Prov. Roma 1466/1)

GRUPPO DI PROGETTAZIONE
AMMAGNATI
VIA INGEGNERIA
SERING INGEGNERIA
WDP
BRENIG

COORDINATORE SICUREZZA IN FASE DI PROGETTAZIONE:
Dott. Ing. Antonio Di Stefano (Ord. Ing. Prov. Roma 2151/50)

COORDINATORE ATTIVITA' DI PROGETTAZIONE:
Dott. Ing. Mariottino Marandù (Ord. Ing. Prov. Roma 4248/1)

VISTO: IL RESPONSABILE DEL PROCEDIMENTO:
Dott. Ing. Elvio De Cadenari De Cadenari

OPERE D'ARTE MAGGIORI CAVALCAVIA CV01 CARPENTERIA DELLE OPERE PROVVISORIALI

CODICE PROGETTO	NOME FILE	REVISIONE	SCALA:
PROGETTO: DPVE0407 D 21	VE407_P00CV01STRCP05_A	A	1:100
C			
B			
A	EMISSIONE	SET. 2011	A. AMBROGI S. PIZZA M. CARASSO
REV.	DESCRIZIONE	DATA	REDATTO VERIFICATO APPROVATO