CV01 CAVALCAVIA
SEZIONE LONGITUDINALE
SCALA 1:200

L= 240.00 m – n° 6 CAMPATE: 30.00+45.00x4+30.00

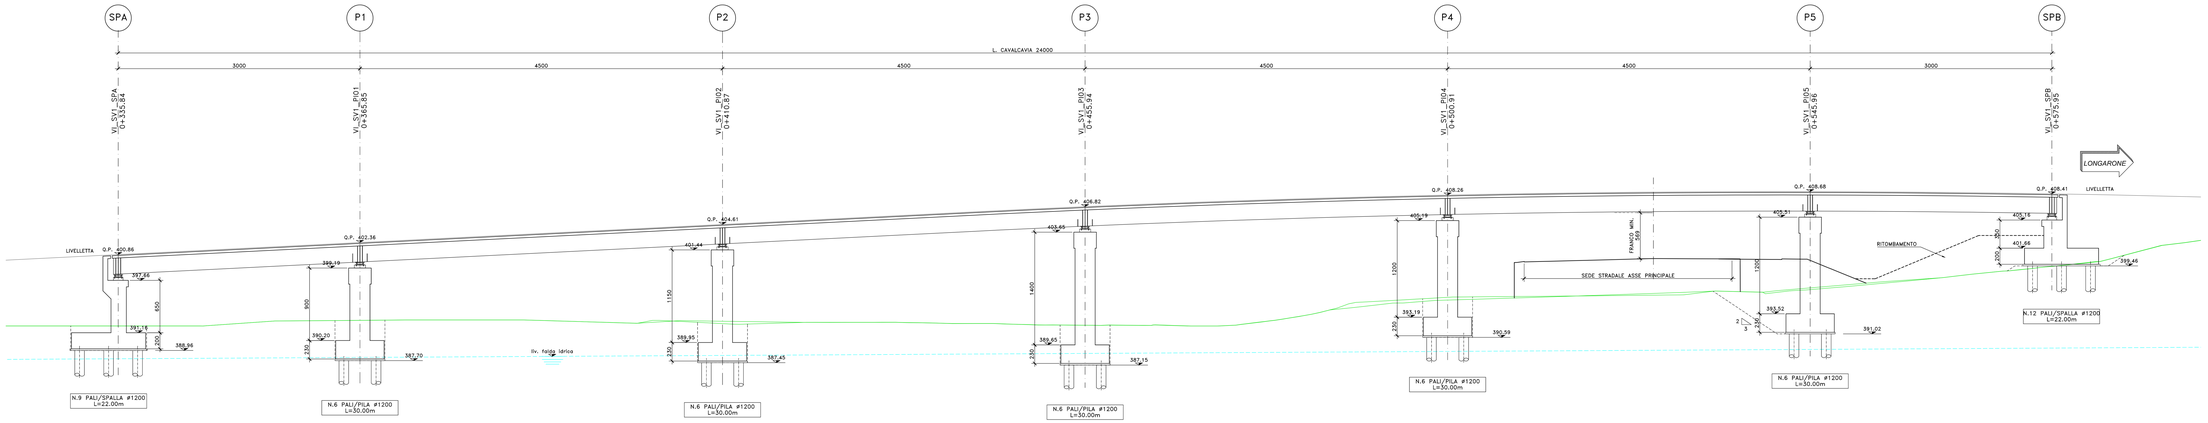

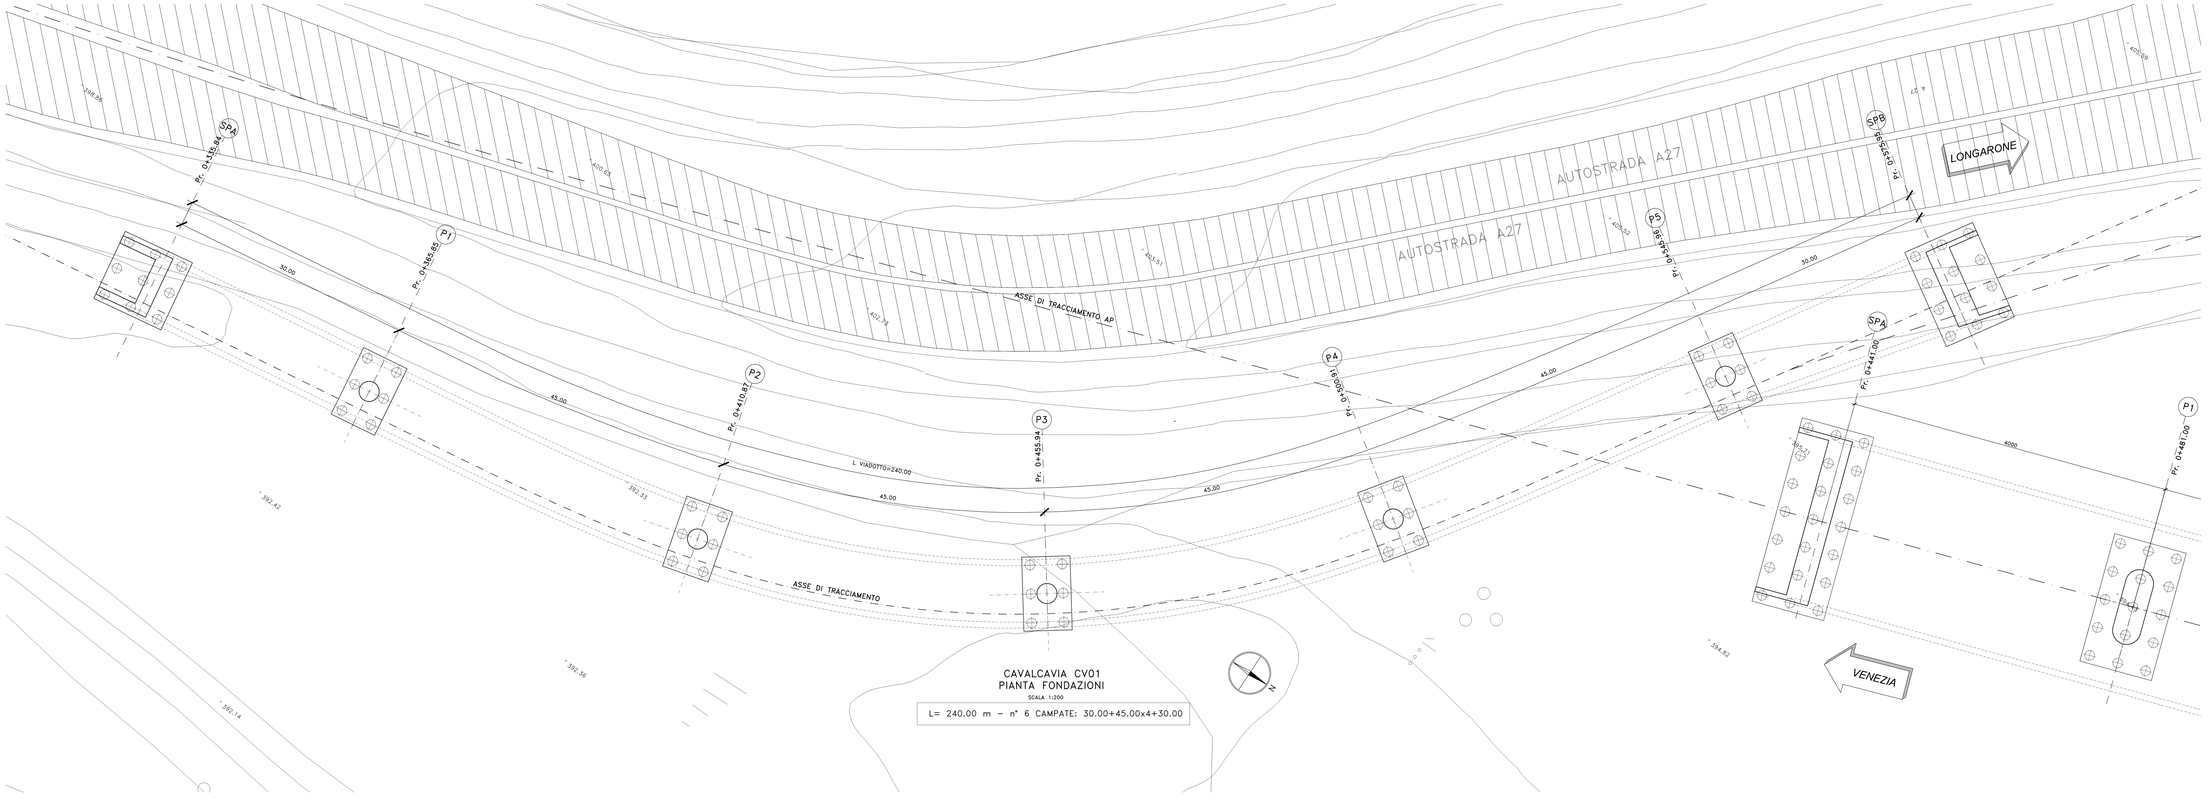

CAVALCAVIA CV01
PIANTA FONDAZIONI
SCALA 1:200

L= 240.00 m – n° 6 CAMPATE: 30.00+45.00x4+30.00

PIANTA CHIAVE

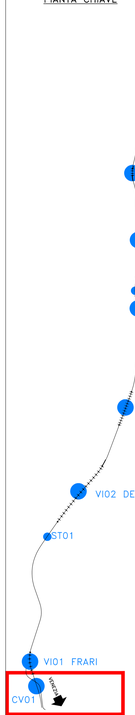

NOTE E PRESCRIZIONI:

PALI TRIVELLATI ESEGUITI CON L'IMPIEGO DI FANGHI BENTONITICI

anas GRUPPO FS ITALIANE

Direzione Progettazione

S.S.51"ALEMAGNA"

VARIANTE DI LONGARONE

PROGETTO FATTIBILITA' TECNICA ED ECONOMICA

COD. VE407

PROGETTAZIONE: ART VIA ARCHITECTURE WSP HYDROGEO

RESPONSABILE DELL'INTEGRAZIONE DELLE PRESTAZIONI SPECIALISTICHE e PROGETTISTA:
Dott. Ing. Massimo Capasso (Ord. Ing. Prov. Roma A24031)

PROGETTISTA:
Responsabile Tracciato stradale: Dott. Ing. Massimo Capasso
Ord. Ing. Prov. Roma A24031
Responsabile Strutture: Dott. Ing. Giovanni Frazzo
(Ord. Ing. Prov. Roma 21266)
Responsabile Idraulica, Idrologia e Impianti: Dott. Ing. Sergio Di Maio
(Ord. Ing. Prov. Frosinone 1812)
Responsabile Ambiente: Dott. Ing. Francesco Venturo
(Ord. Ing. Prov. Roma 19892)

GEOLOGO:
Responsabile Geologia: (Ord. Geol. Regione Lazio 368)

COORDINATORE SICUREZZA IN FASE DI PROGETTAZIONE:
Dott. Ing. Massimiliano Bonamici (Ord. Ing. Prov. Roma A29410)

COORDINATORE ATTIVITA' DI PROGETTAZIONE:
Dott. Ing. Massimiliano Bonamici (Ord. Ing. Prov. Roma A29410)

VISTO: IL RESPONSABILE DEL PROCEDIMENTO:
Dott. Ing. Elvira De Cesbron De La Grennelais

GRUPPO DI PROGETTAZIONE

MANDATARIA: ViA INGEGNERIA

MANDANTI: SERING INGEGNERIA; vdp; BRENG ARCHITECTURE

OPERE D'ARTE MINORI
CAVALCAVIA CV01
SEZIONE LONGITUDINALE E PIANTA FONDAZIONI

ORDINE DEGLI INGEGNERI PROV. ROMA

CODICE PROGETTO (PROGETTO / LIV. PROG. / ANNO)	NOME FILE VE407_P00CV01STRPF02_B	REVISIONE	SCALA:
DPVE0407 D 21	CODICE ELAB. P00CV01STRPF02	B	1:200

REV.	DESCRIZIONE	DATA	REDATTO	VERIFICATO	APPROVATO
D		-	-	-	-
C		-	-	-	-
B	Recepimento osservazioni CdS Preliminare	18-12-2020	P.COMBELLI	G. FACCIA	M. CAPASSO
A	EMISSIONE	SET. 2021	P. COMBELLI	G. FACCIA	M.CAPASSO