



SEZIONE TRASVERSALE IN CAMPATA
DA SPALLA SPA A PILA 5
SCALA 1:50

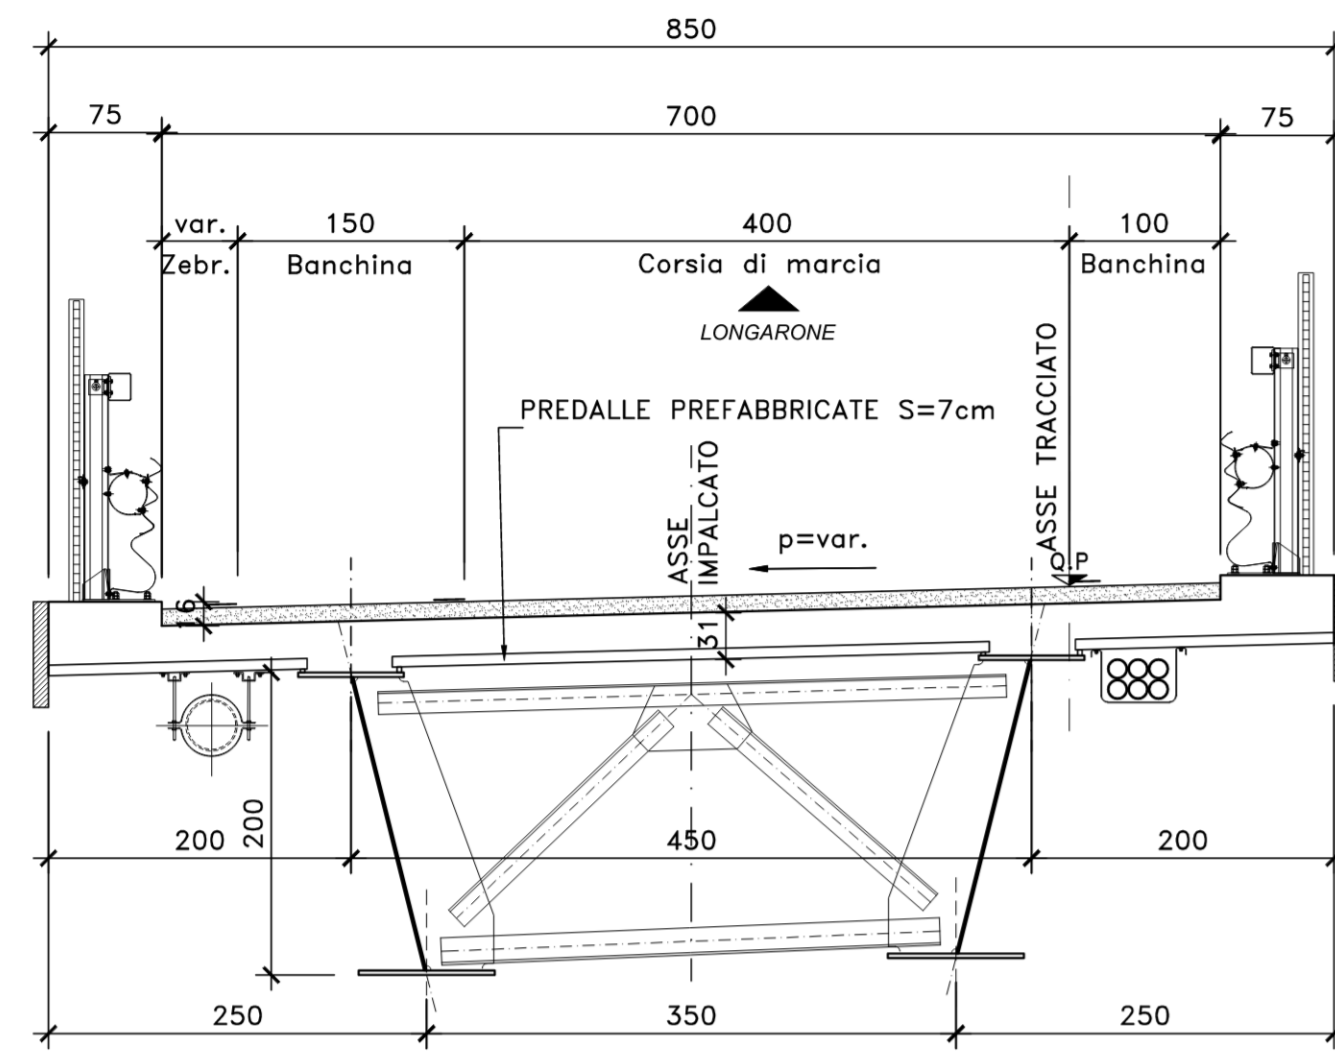


SEZIONE TRASVERSALE CAMPATA IN ALLARGAMENTO
DA PILA 5 A SPALLA SPB
SCALA 1:50

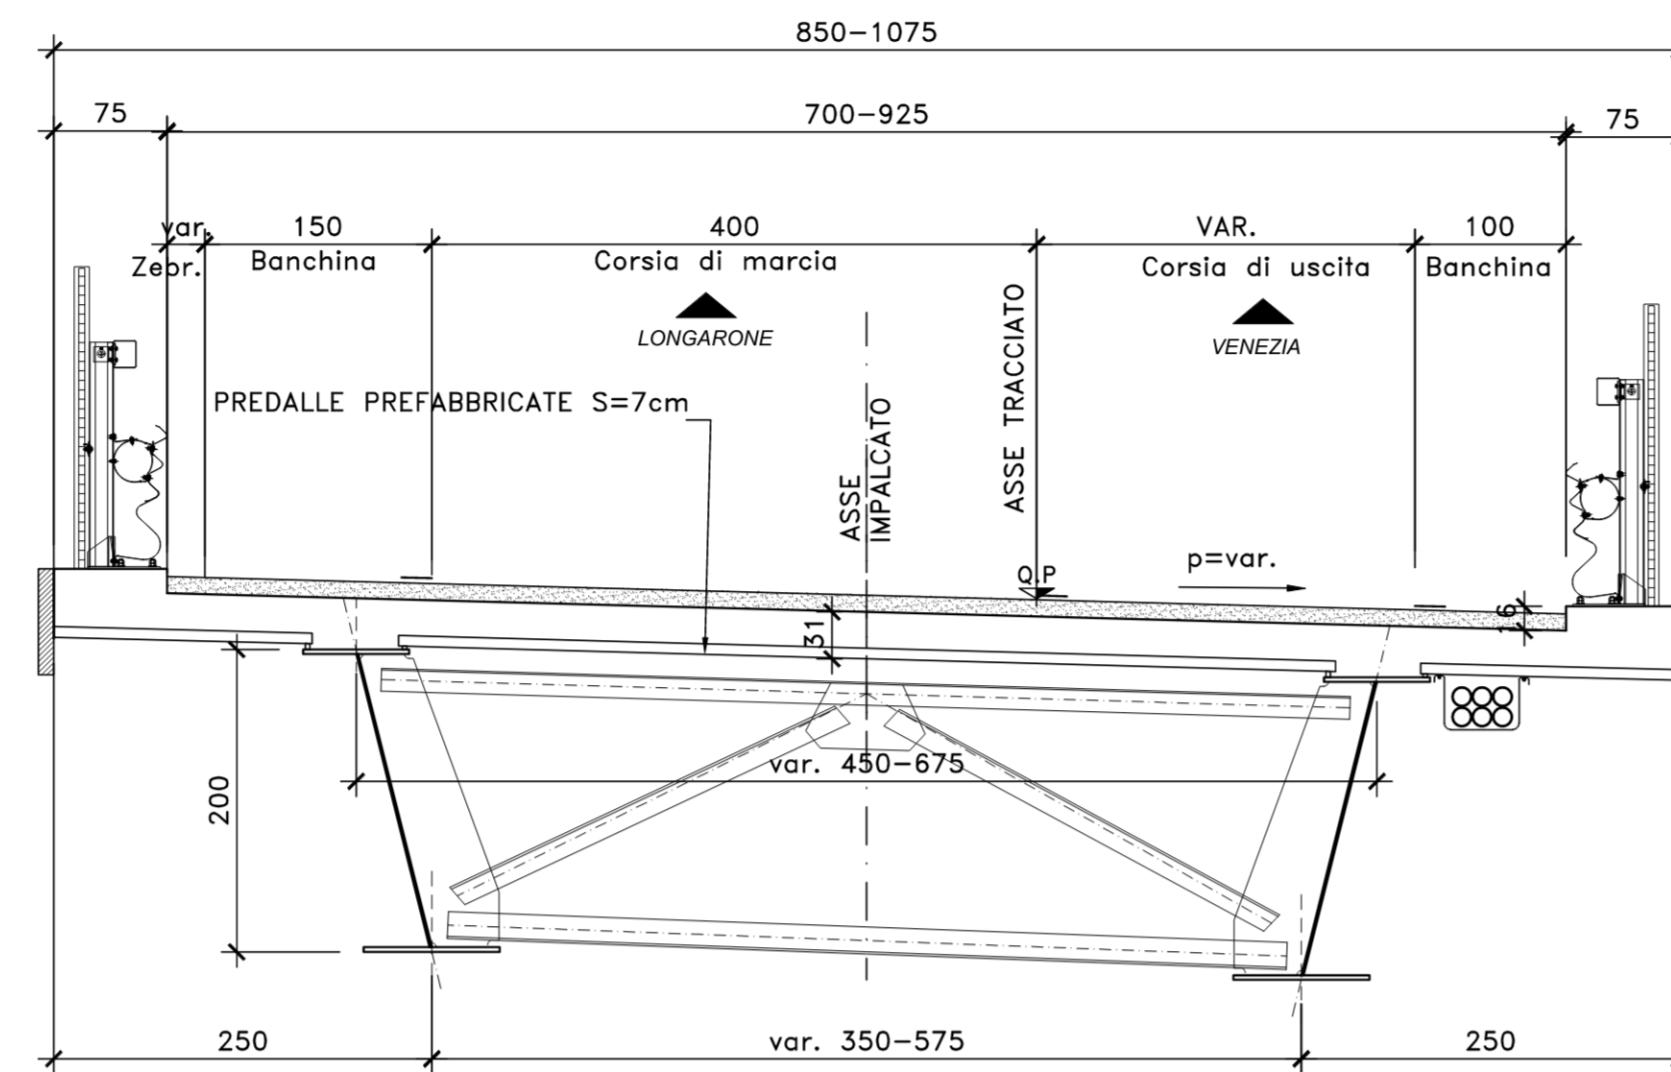


NOTE E PRESCRIZIONI

- RELATIVAMENTE ALLE SEZIONI IN ASSE APPOGGI PILE E SPALLE SONO RAPPRESENTATE CONFIGURAZIONI TIPICHE RELATIVAMENTE ALLA EFFETTIVA INCLINAZIONE DEL PIANO VIARIO.


SEZIONE TRASVERSALE IN ASSE PILA (CV01)
SCALA 1:50

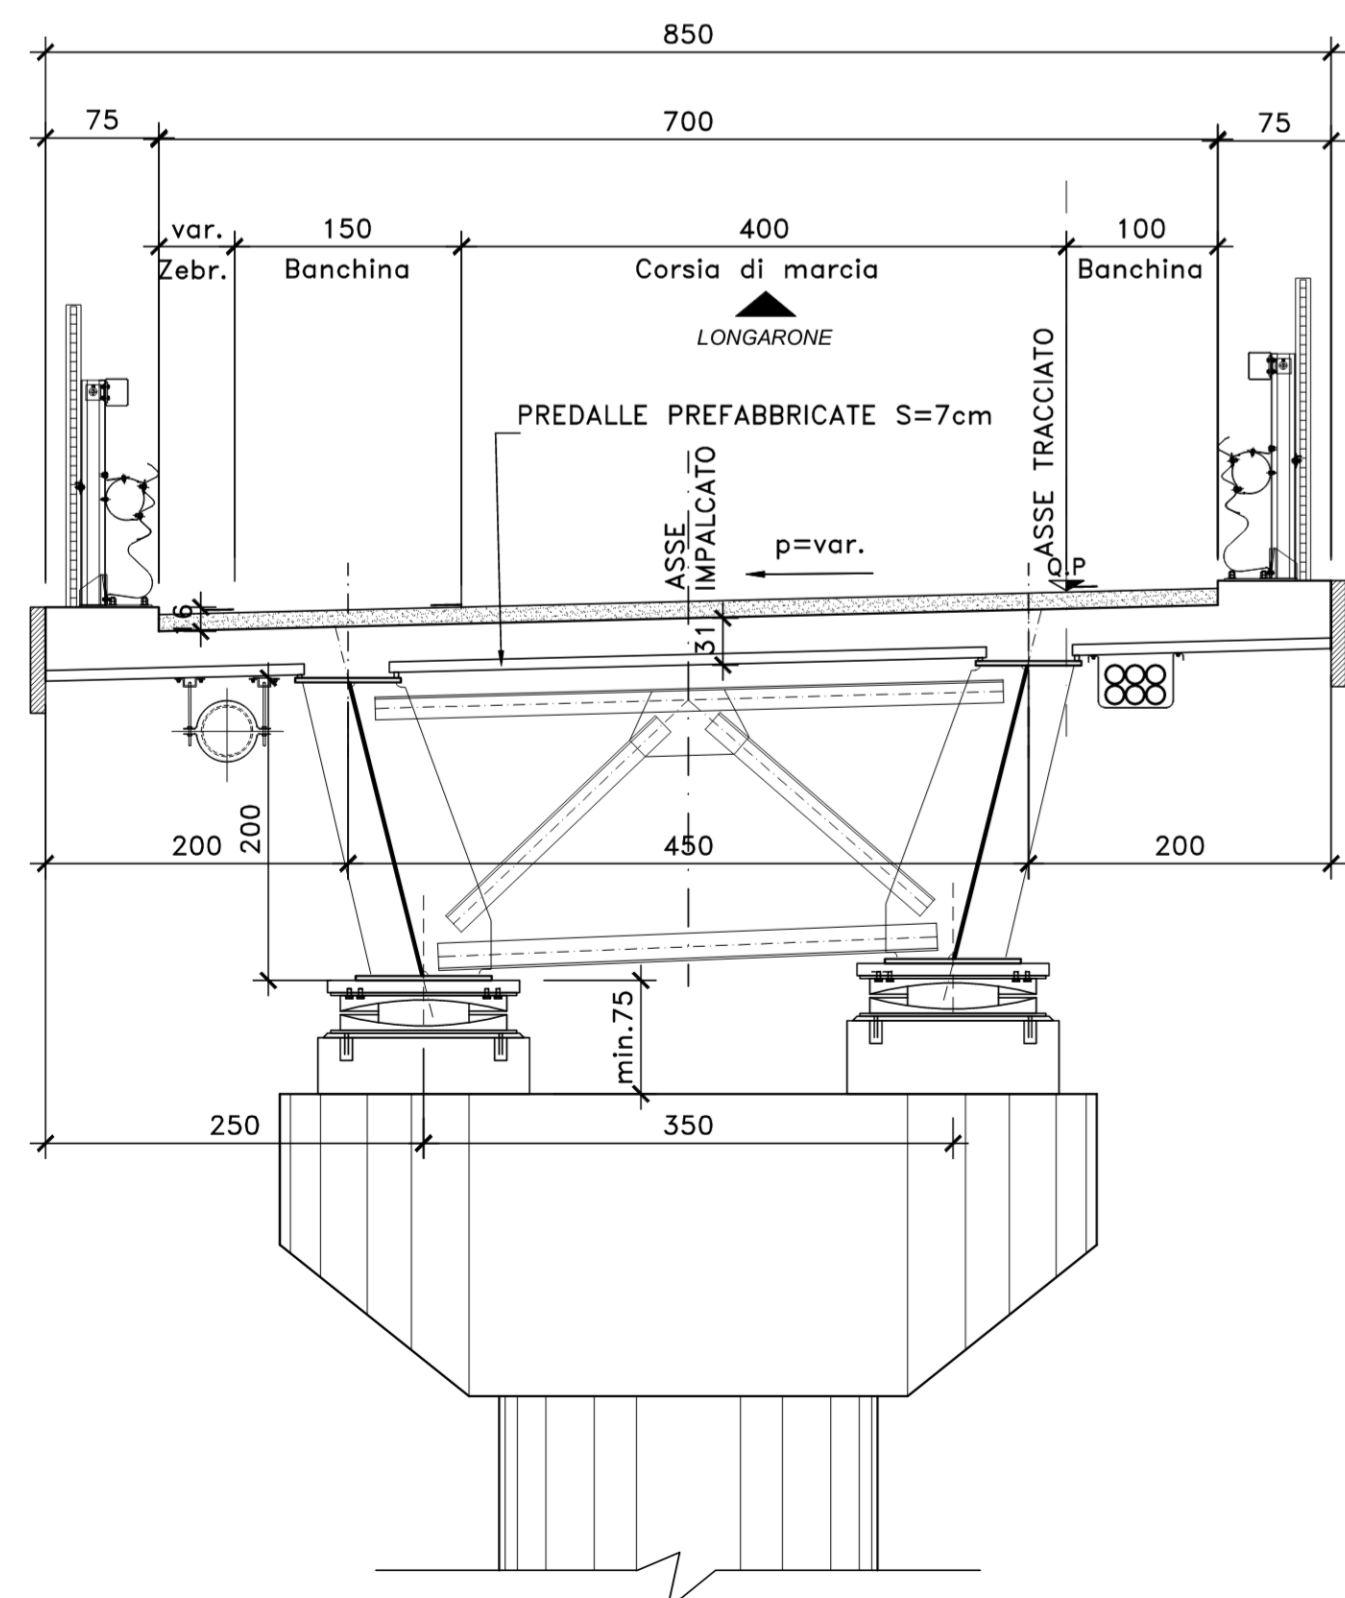

SEZIONE TRASVERSALE IN ASSE SPALLA SPA (CV01)
SCALA 1:50

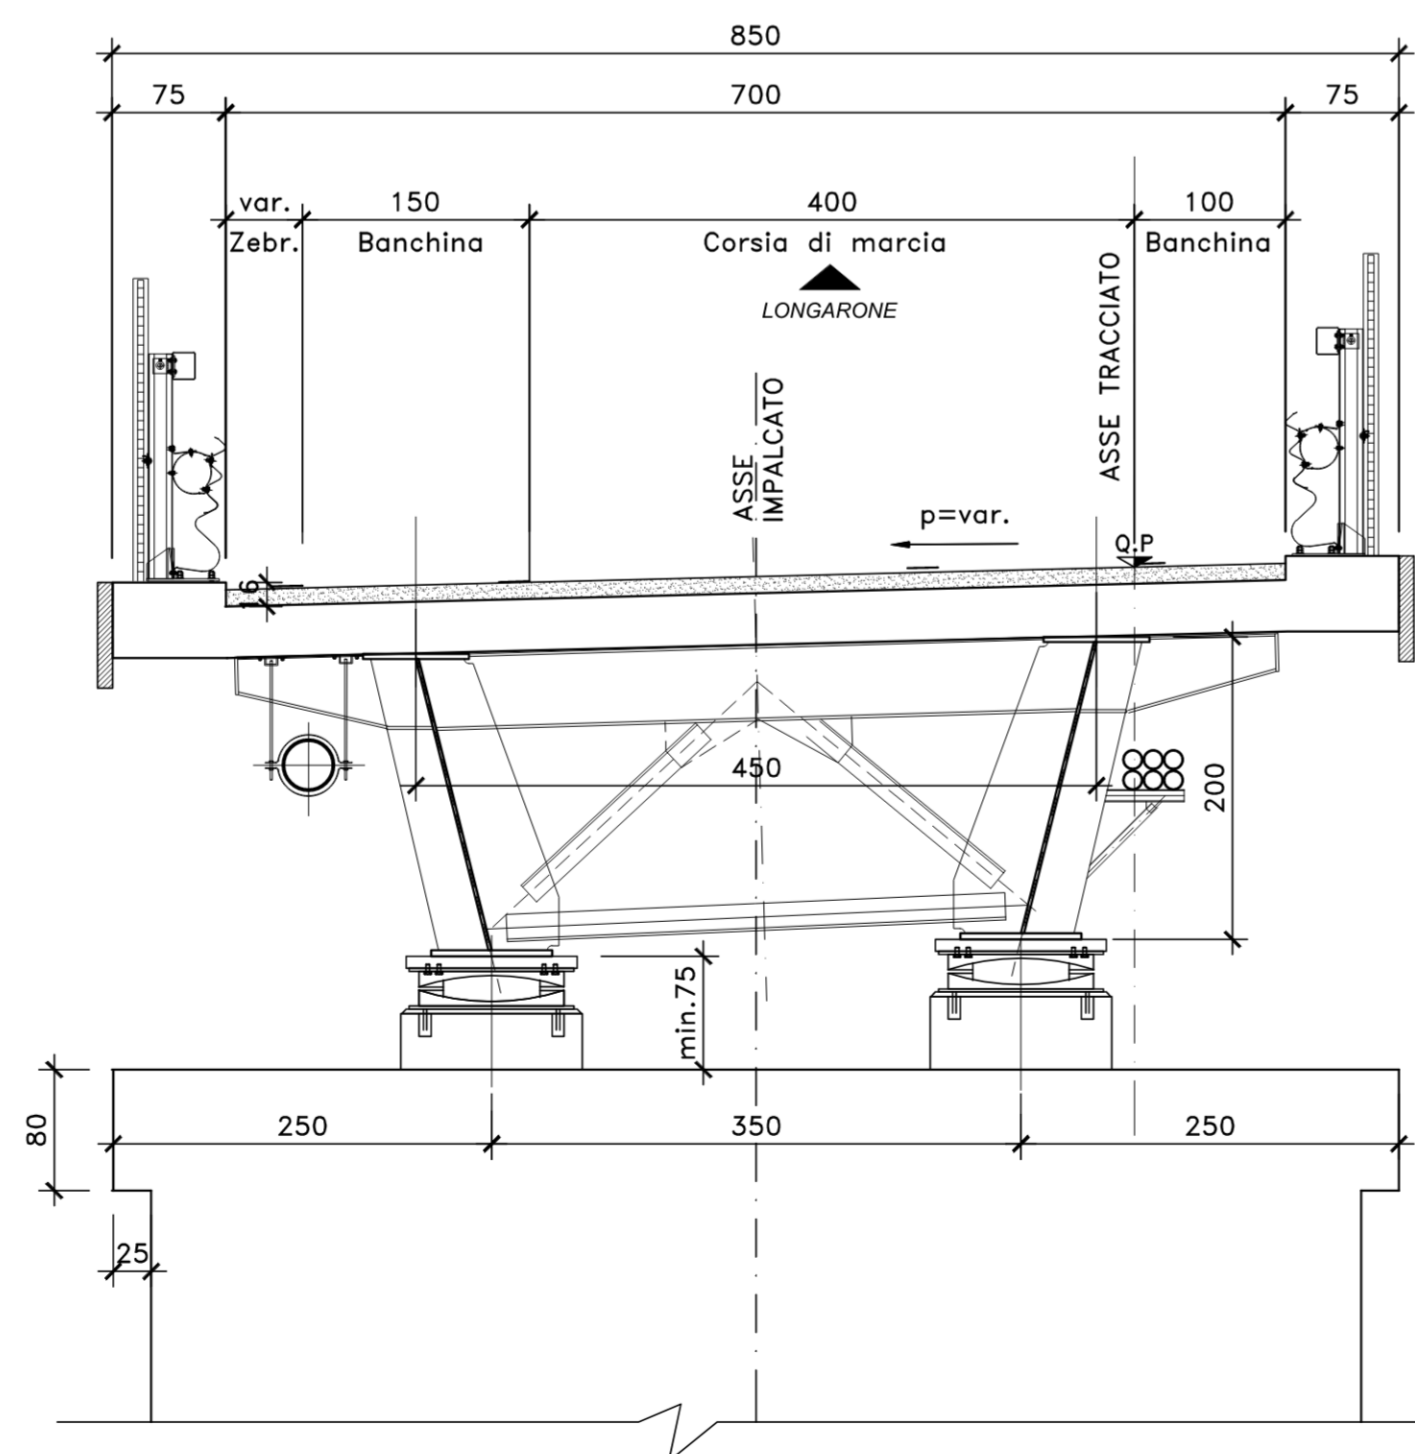

SEZIONE TRASVERSALE IN ASSE SPALLA SPB (CV01)
SCALA 1:50

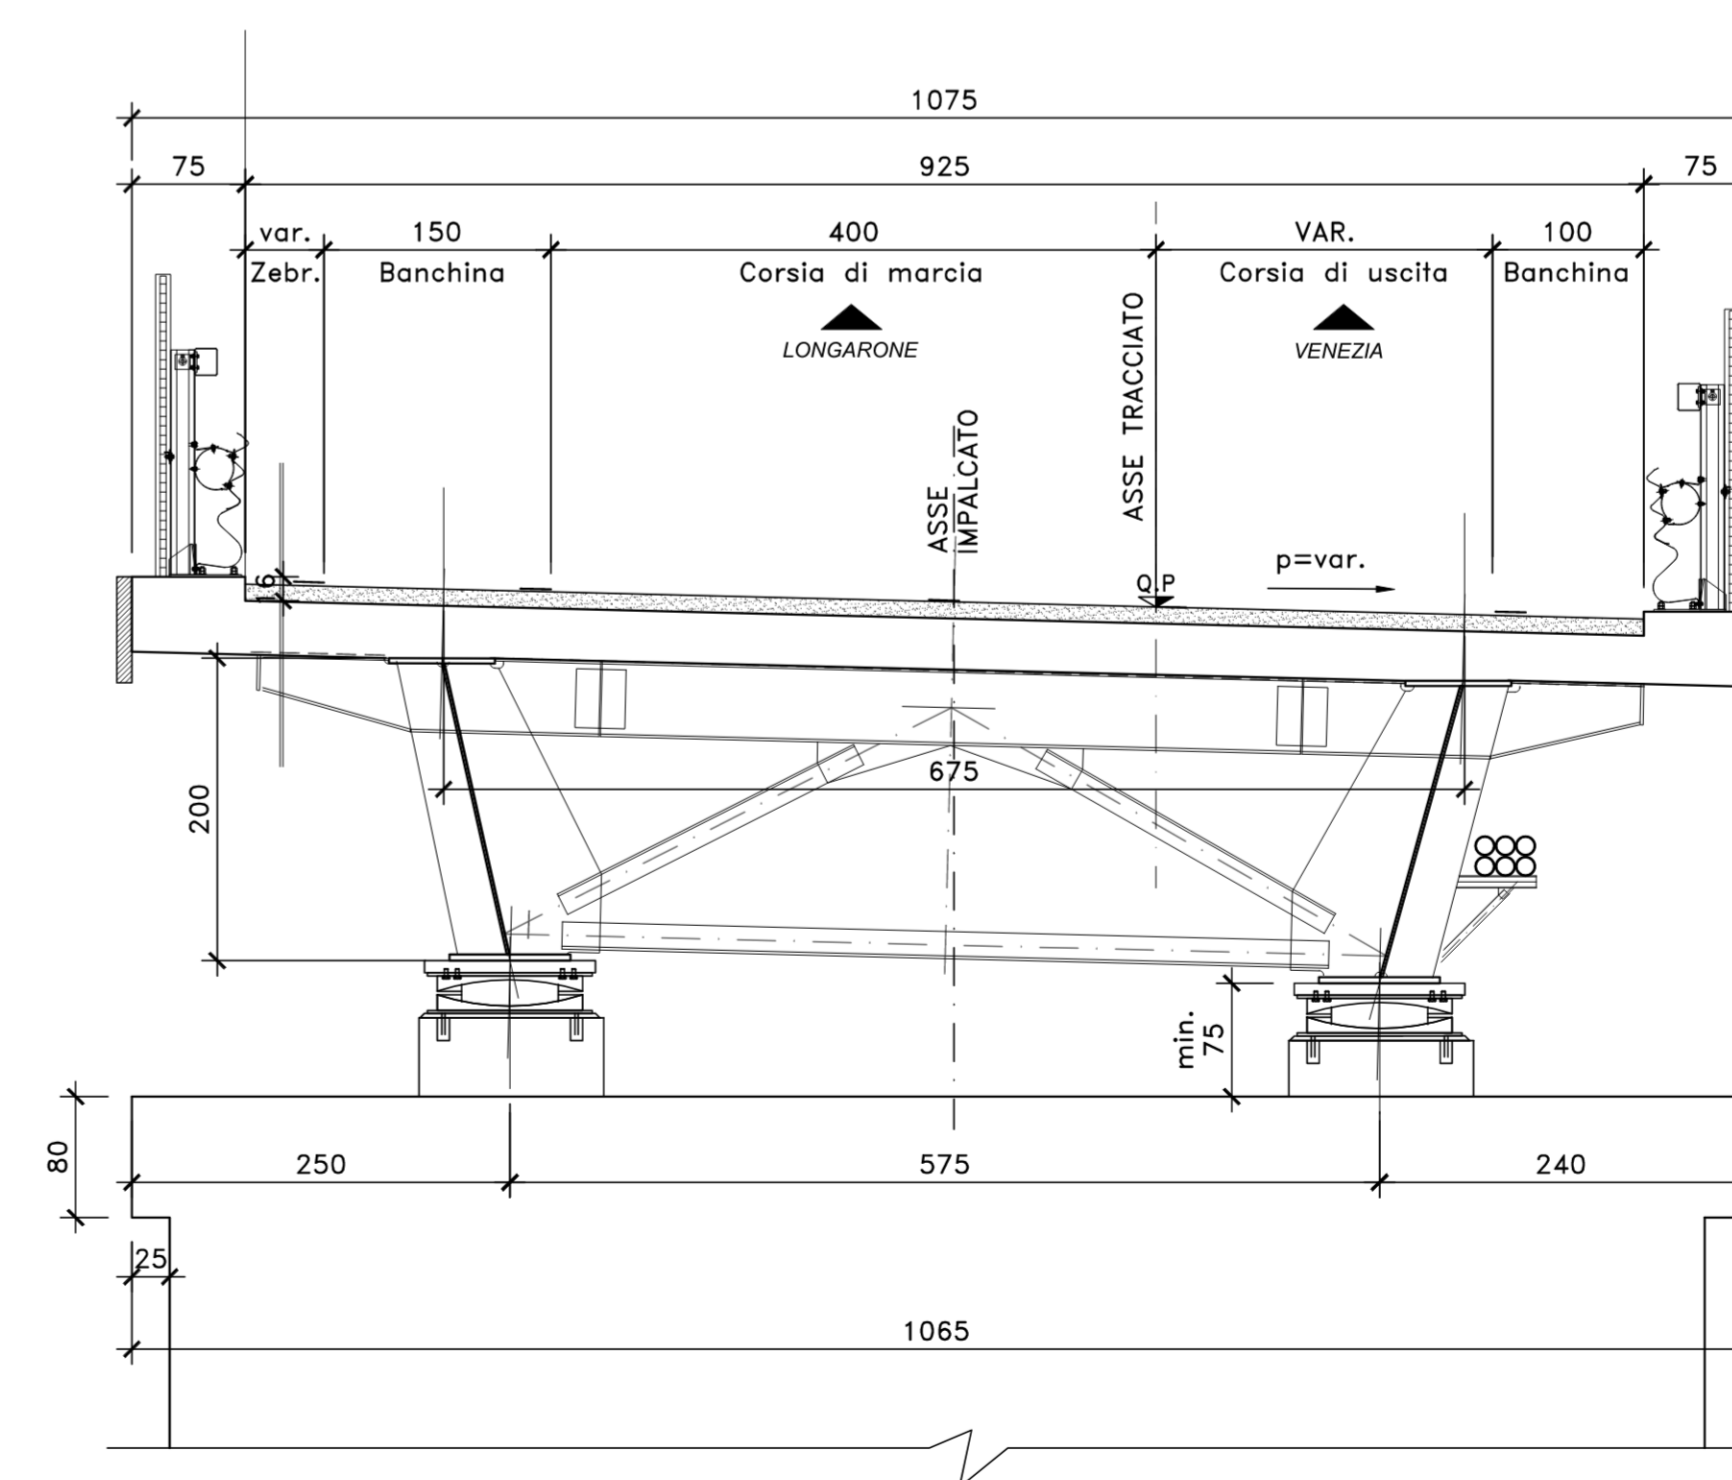

Direzione Progettazione

S.S.51 "ALEMAGNA"
VARIANTE DI LONGARONE

PROGETTO FATTIBILITA' TECNICA ED ECONOMICA COD. VE407

PROGETTAZIONE: ATI VIA - SERING - VDP - BRENG

RESPONSABILE DELL'INTEGRAZIONE DELLE PRESTAZIONI SPECIALISTICHE E PROGETTISTA:

Dott. Ing. Massimo Capasso (Ord. Ing. Prov. Roma A26031)
PROGETTISTA:
Responsabile Tracciato stradale: Dott. Ing. Massimo Capasso (Ord. Ing. Prov. Roma A26031)
Responsabile Struttura: Dott. Ing. Giovanni Piazza (Ord. Ing. Prov. Roma A27296)
Responsabile Idraulico, Geotecnico e Impianti: Dott. Ing. Sergio Di Maio (Ord. Ing. Prov. Palermo A2872)
Responsabile Ambientale: Dott. Ing. Francesco Ventura (Ord. Ing. Prov. Roma A26481)

GRUPPO DI PROGETTAZIONE



GEOLOGO:

Dott. Geol. Enrico Caracurto (Ord. Geo. Regione Sicilia 966)

COORDINATORE SICUREZZA IN FASE DI PROGETTAZIONE:

Dott. Ing. Antonio Di Lorenzo (Ord. Ing. Prov. Roma A15138)

COORDINATORE ATTIVITA' DI PROGETTAZIONE:

Dott. Ing. Mariastefano Merendino (Ord. Ing. Prov. Roma A26481)

VISTO: IL RESPONSABILE DEL PROCEDIMENTO:

Dott. Ing. Ettore De Cesario De La Grenetia



OPERE D'ARTE MAGGIORI
CAVALCAVIA CV01
SEZIONI TRASVERSALI CARATTERISTICHE



CODICE PROGETTO		NOME FILE		REVISIONE	SCALA:
PROGETTO	DPVE0407	PROGETTO	VE407_P00CV01STRSZ01_B		1:50
ELAB.	D 21	ELAB.	P00CV01STRSZ01	B	
D					
C					
B	Recupero osservazioni CdS Preliminare	15-12-2022	P. COSMELLI	G. PIAZZA	M. CAPASSO
A	EMISSIONE	SET. 2021	P. COSMELLI	G. PIAZZA	M. CAPASSO
REV.	DESCRIZIONE	DATA	REDATTO	VERIFICATO	APPROVATO