




DETTAGLIO "1"
CARPENTERIA TRAVI DI COPERTURA
 H=60.0cm Largh.=69.0cm i=70.0cm
 SCALA 1:20

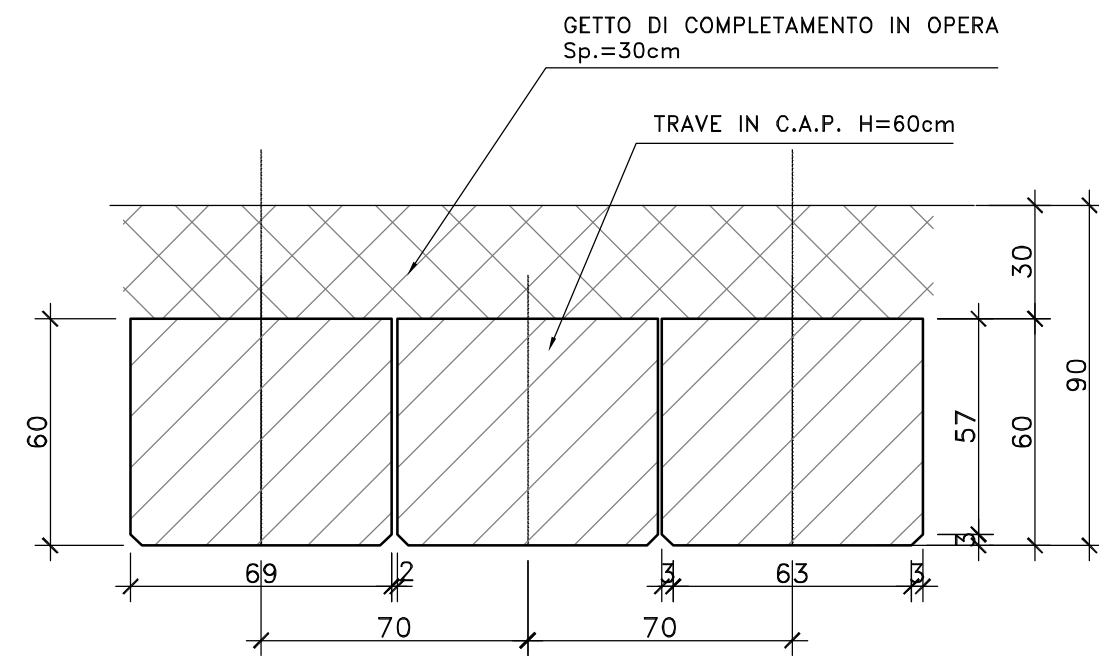


DETTAGLIO "2" – APPOGGIO PROVVISORIO TRAVI
 Scala 1:20

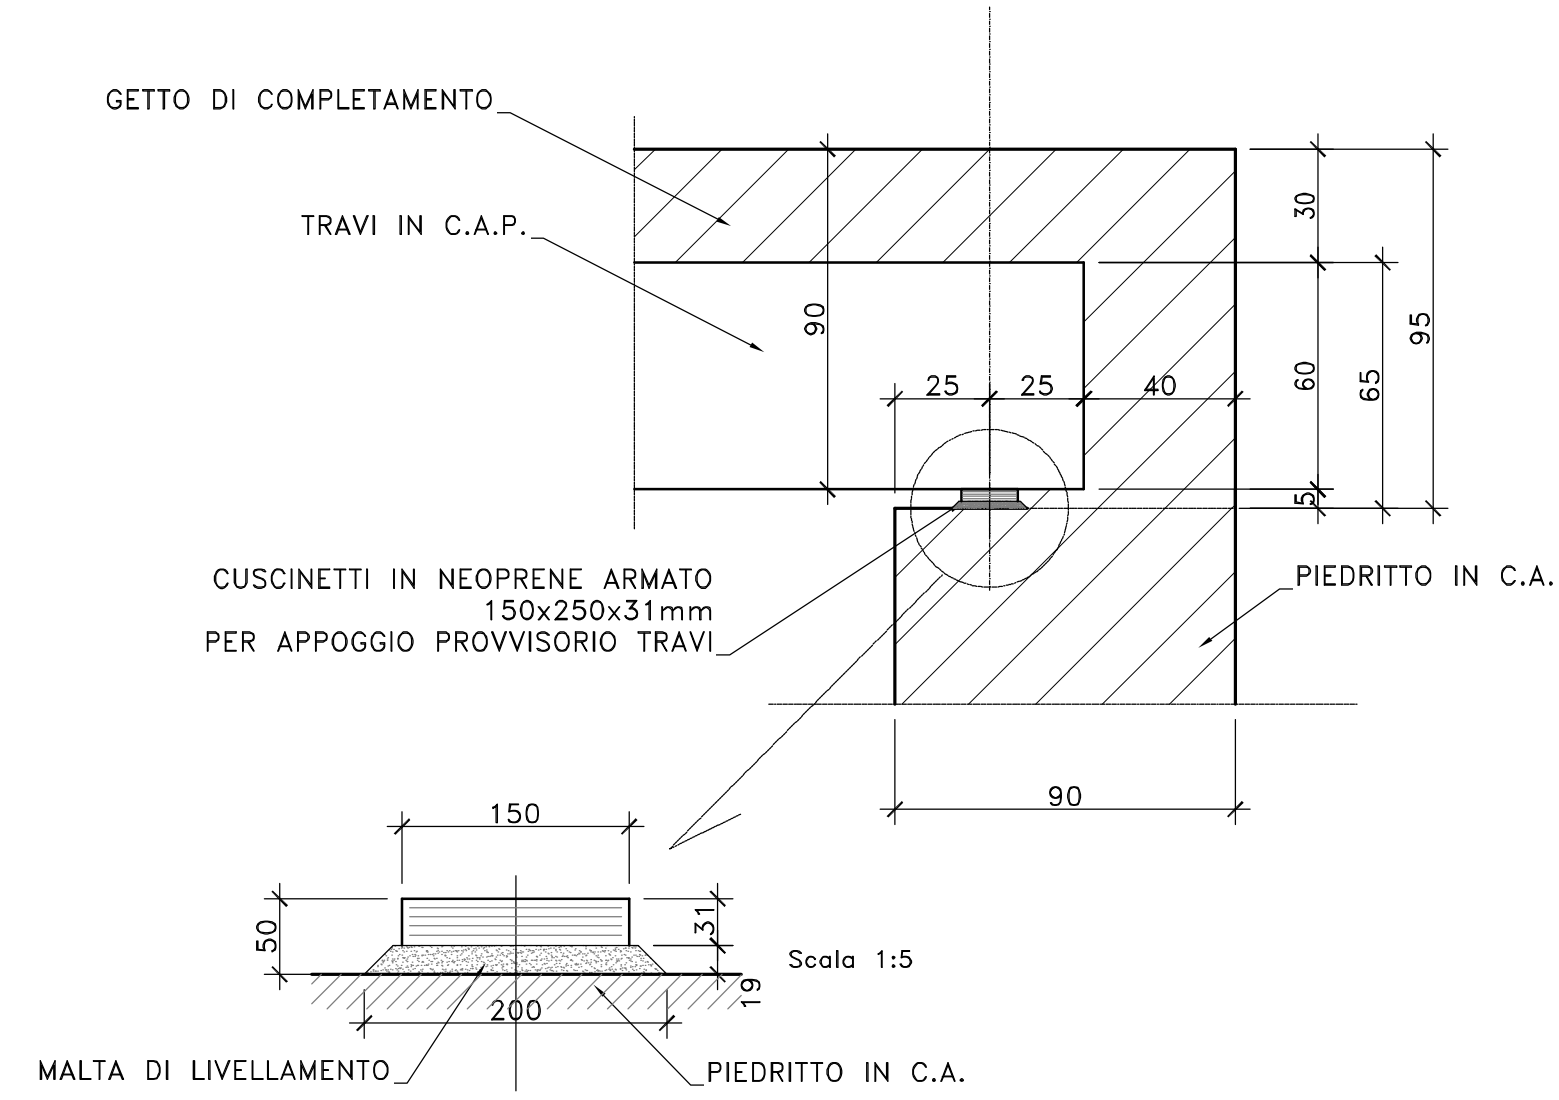


DETTAGLIO "3" – CORDOLO SOTTOVIA ST02
 Scala 1:50

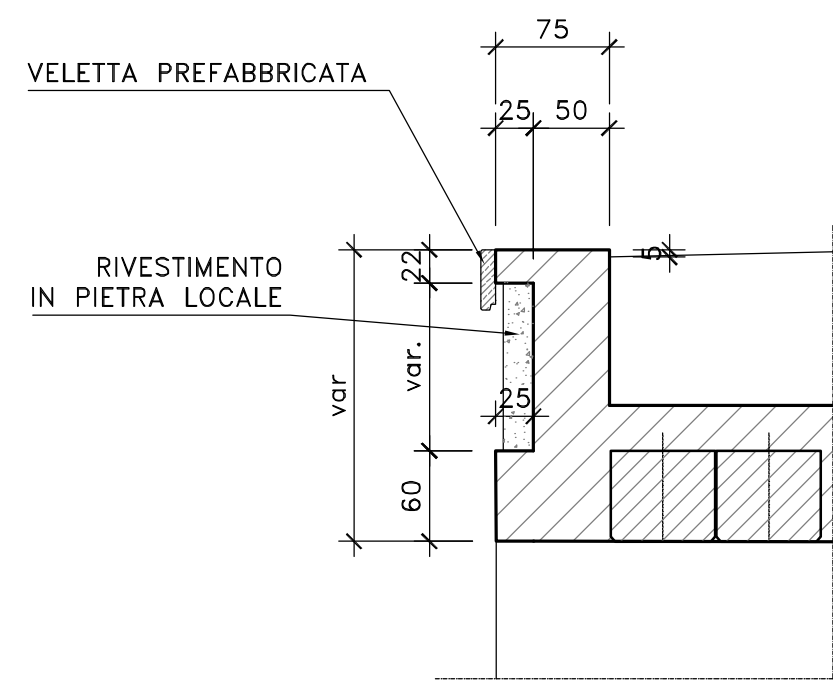


DETTAGLIO "4" – IMPERMEABILIZZAZIONE
 Scala 1:50

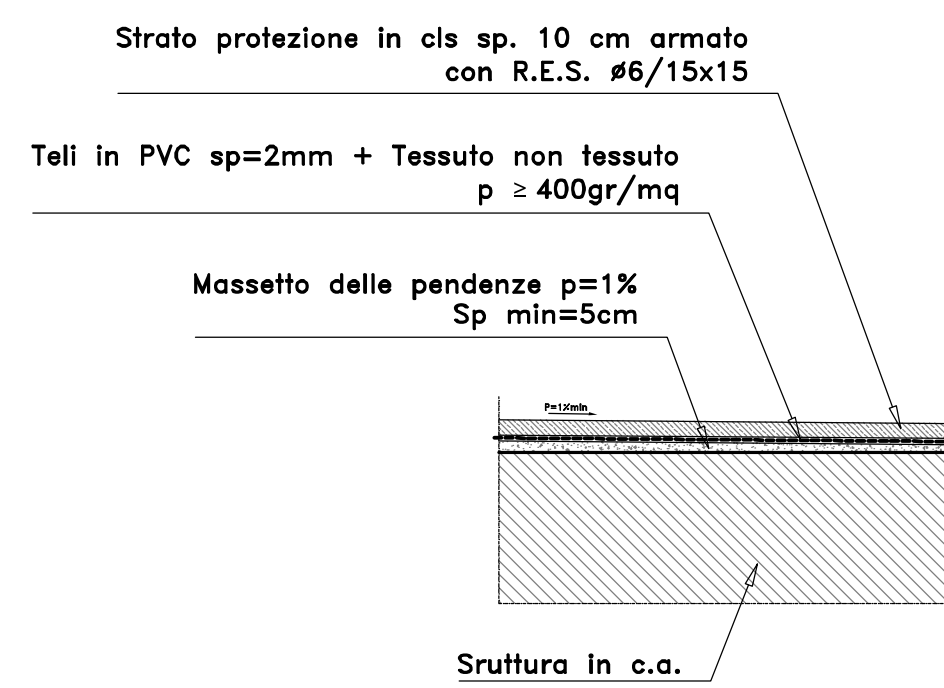


DETTAGLIO "5" – CORDOLO SOTTOVIA ST01
 Scala 1:50

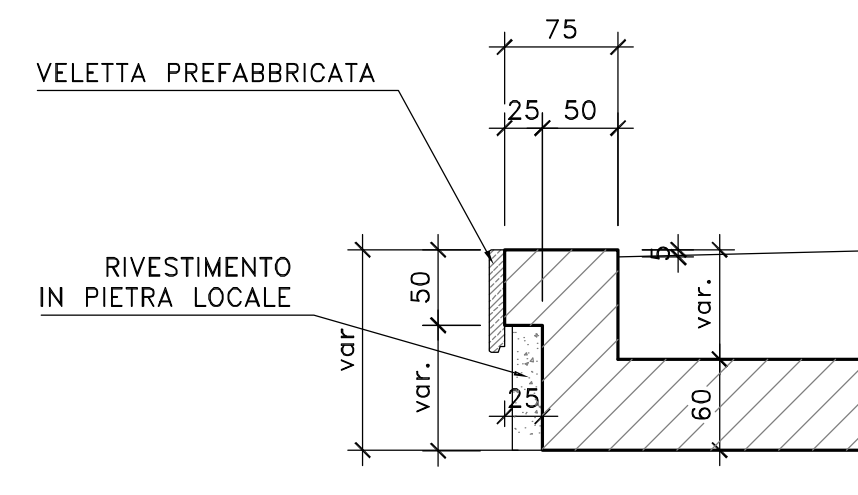

SCHEMA RIVESTIMENTO
 SCALA 1:200

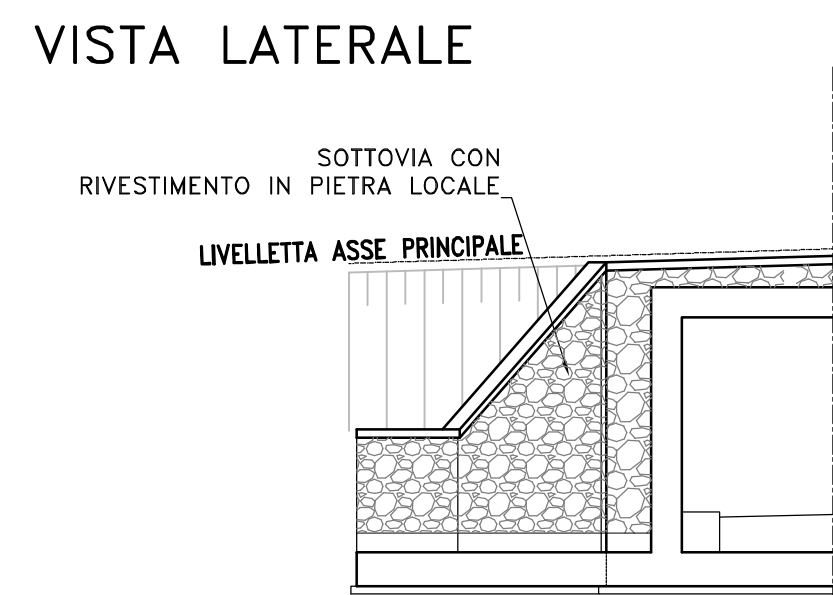

SCHEMA CUNEO DI TRANSIZIONE IN MISTO STABILIZZATO A CEMENTO A TERGO DEL SOTTOPASSO
 SCALA 1:200

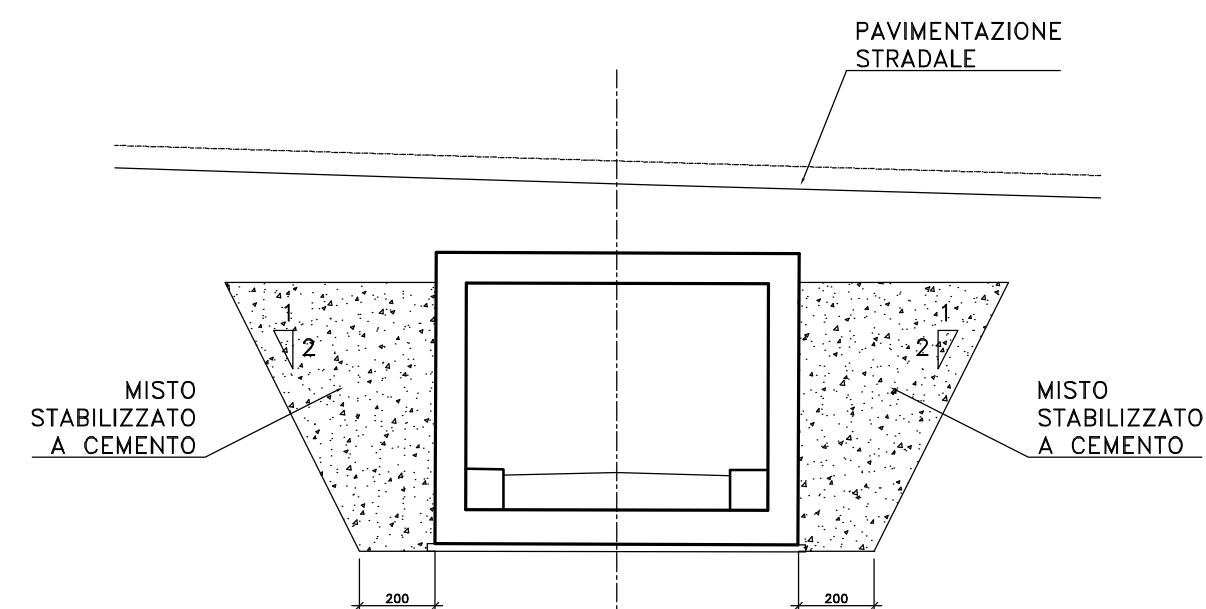

Sanas
 GRUPPO FS ITALIANE
 Direzione Progettazione

S.S.51 "ALEMAGNA"
 VARIANTE DI LONGARONE

PROGETTO FATTIBILITA' TECNICA ED ECONOMICA COD. VE.407

PROGETTAZIONE: **ATI VIA - SERING - VDP - BRENG**

RESPONSABILE DELL'INTEGRAZIONE DELLE PRESTAZIONI SPECIALISTICHE e PROGETTISTA:
 Dott. Ing. Massim Capasso (Ord. Ing. Prov. Roma A26031)

PROGETTISTA:
 Responsabile Tracciato stradale: Dott. Ing. Massim Capasso (Ord. Ing. Prov. Roma 26031)
 Responsabile Strutture: Dott. Ing. Giovanni Piazza (Ord. Ing. Prov. Roma 27296)
 Responsabile Idraulica, Geotecnica e Impianti: Dott. Ing. Sergio Di Majo (Ord. Ing. Prov. Palermo 2872)
 Responsabile Ambientale: Dott. Ing. Francesco Ventura (Ord. Ing. Prov. Roma 14660)

GRUPPO DI PROGETTAZIONE
 MANDATARIA: **Via** INGEGNERIA
 MANDANTE: **SERING INGEGNERIA**

GEOLOGO:
 Dott. Geol. Enrico Curcuruto (Ord. Geo. Regione Sicilia 966)

COORDINATORE SICUREZZA IN FASE DI PROGETTAZIONE:
 Dott. Ing. Matteo Di Girolamo (Ord. Ing. Prov. Roma A15138)

COORDINATORE ATTIVITA' DI PROGETTAZIONE:
 Dott. Ing. Maria Antonietta Merendino (Ord. Ing. Prov. Roma A28481)

VISTO: IL RESPONSABILE DEL PROCEDIMENTO:
 Dott. Ing. Ettore De Cesbron De La Grenellais

OPERE D'ARTE MINORI – SOTTOVIA
 DETTAGLI

CODICE PROGETTO	NOME FILE	REVISIONE	SCALA:
PROGETTO DPVE0407	VE407_P00ST00STRDC01_A		
LIV. PROG. ANNO D 21	CODICE ELAB. P00ST00STRDC01	A	VARIE
D			
C			
B			
A	EMISSIONE	SET.2021	C.FILIPPUCCI L.MARCANO - M.CAPASSO
REV.	DESCRIZIONE	DATA	REDATTO VERIFICATO APPROVATO