


SEZIONE LONGITUDINALE IN ASSE SOTTOVIA
SCALA 1:100

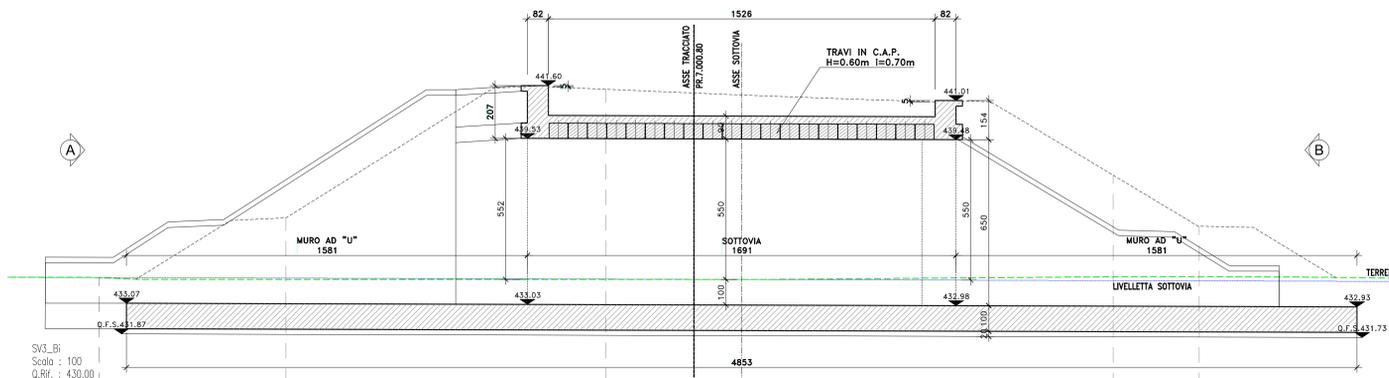


NOTE E PRESCRIZIONI

1. PER LE CARATTERISTICHE DELLE BARRIERE DI SICUREZZA STRADALE SI RIMANDA AGLI SPECIFICI ELABORATI DEL PROGETTO STRADALE.
2. LE CARATTERISTICHE DEL SISTEMA DI SMALTIMENTO DELLE ACQUE METEORICHE (DIAMETRO E POSIZIONE TUBAZIONI, PASSO CADOTIE ETC.), SONO INDICATE NELLE PLANIMETRIE IDRAULICHE.
3. GLI SPESSORI DEL PACCHETTO DI PAVIMENTAZIONE SONO ILLUSTRATI NELLE SEZIONI TIPO DEL PROGETTO STRADALE.
4. LE DOTAZIONI IMPIANTISTICHE SONO ILLUSTRATE NELLO SPECIFICO CAPITOLO DEL PROGETTO.

PIANTA CHIAVE




SEZIONE 4 MURO AD "U"
SCALA 1:100

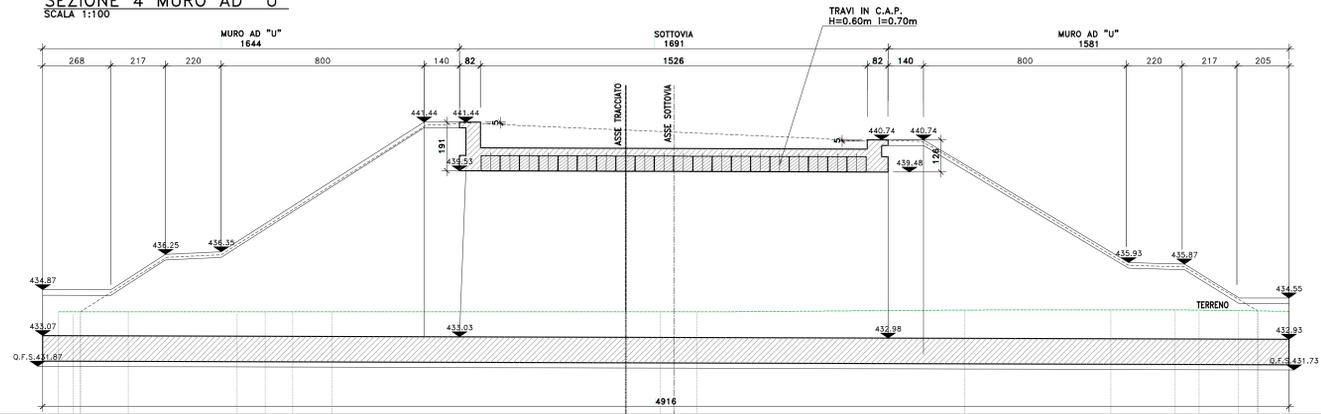


Sez. 4
Progr.: 7+008.65
Scala: 1:100
Q.Rif.: 430.00

VISTA A
SCALA 1:100

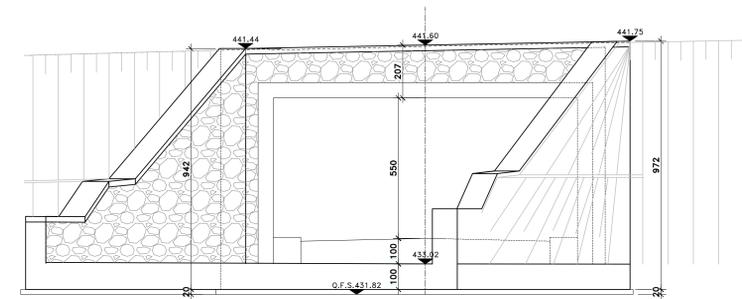


SEZIONE 3 MURO AD "U"
SCALA 1:100

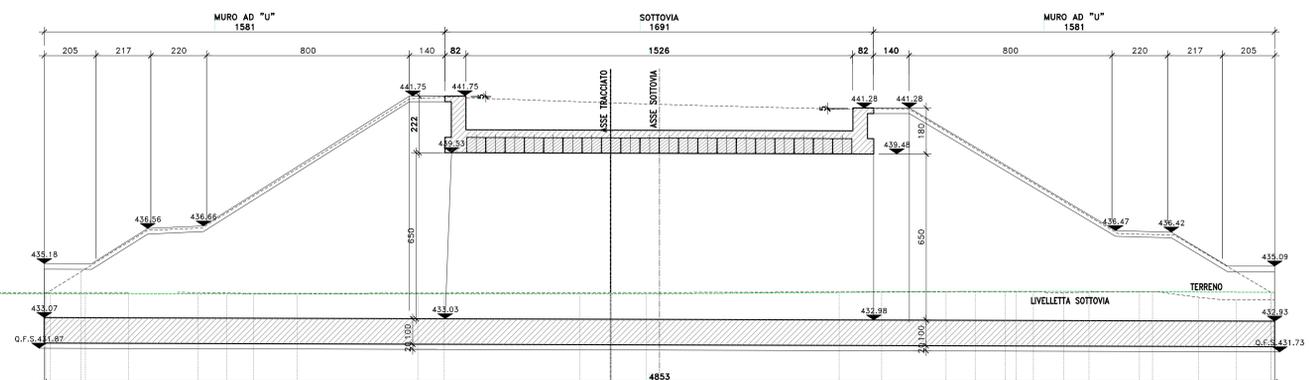

Sez. 3
Progr.: 6+994.49
Scala: 1:100
Q.Rif.: 430.00

VISTA B
SCALA 1:100

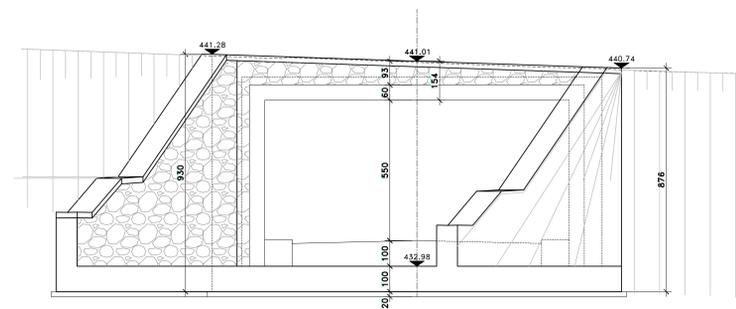

S.S.51 "ALEMAGNA"
VARIANTE DI LONGARONE

PROGETTO FATTIBILITA' TECNICA ED ECONOMICA cod. VE407

PROGETTAZIONE: ATI VIA - SERING - WDP - BERENG

RESPONSABILE DELL'INTEGRAZIONE DELLE PRESTAZIONI SPECIALISTICHE E PROGETTISTA:
Dott. Ing. Massimo Capasso (Dir. Ing. Prov. Roma 420031)

GRUPPO DI PROGETTAZIONE
MAGGIORANZA: BERENG
MINORANZA: VIA

PROGETTISTA:
Responsabile Tecnico Stradale: Dott. Ing. Massimo Capasso
Dott. Ing. Prov. Roma 200212
Responsabile Strutturale: Dott. Ing. Giovanni Pizzini
Dott. Ing. Prov. Roma 272561 e incaricati: Dott. Ing. Sergio Di Majo
Dott. Ing. Prov. Palermo 28722
Responsabile Ambientale: Dott. Ing. Francesco Venturoli
Dott. Ing. Prov. Roma 14650

COORDINATORE SICUREZZA IN FASE DI PROGETTAZIONE:
Dott. Ing. Roberto Di Girolamo (Dir. Ing. Prov. Roma 271336)
COORDINATORE ATTIVITA' DI PROGETTAZIONE:
Dott. Ing. Mariolino Maresca (Dir. Ing. Prov. Roma 426841)

GEOLOGO:
Dott. Geo. Silvio Caracciolo (Dir. Geo. Regione Lazio 9851)

VISTO: IL RESPONSABILE DEL PROCEDIMENTO:
Dott. Ing. Ettore Di Girolamo (Dir. Ing. Genova)

OPERE D'ARTE MINORI - SOTTOVIA
ST02 - SOTTOVIA A Pr.7+000.80
PLANIMETRIA - SEZIONI E PROSPETTI

PROGETTO	LV: PROG. ANNO	NOME FILE	REVISIONE	SCALA:
DPVE0407	D 21	VE407_POST02STRDIO1_A	A	VARE
D		CODE ELAB: PO0ST02STRDIO1		
C				
B				
A	EMISSIONE	SET 2021	C.FILIPPICCI	L.MARCONI
REV.	DESCRIZIONE	DATA	REDATTO	VERIFICATO APPROVATO