



COMUNE DI LONGARONE Sez.A

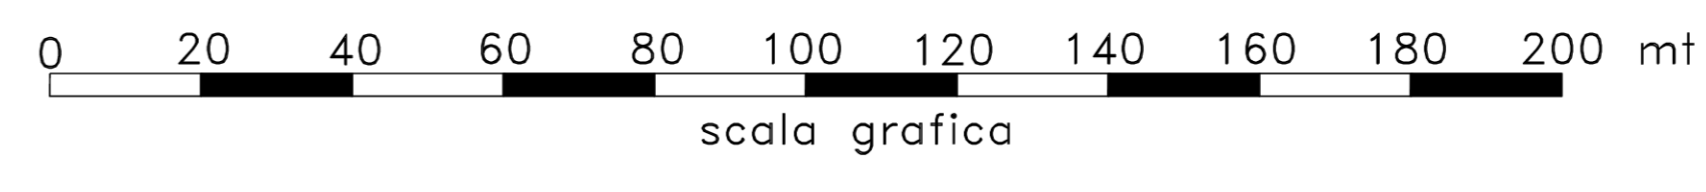

KEYMAP

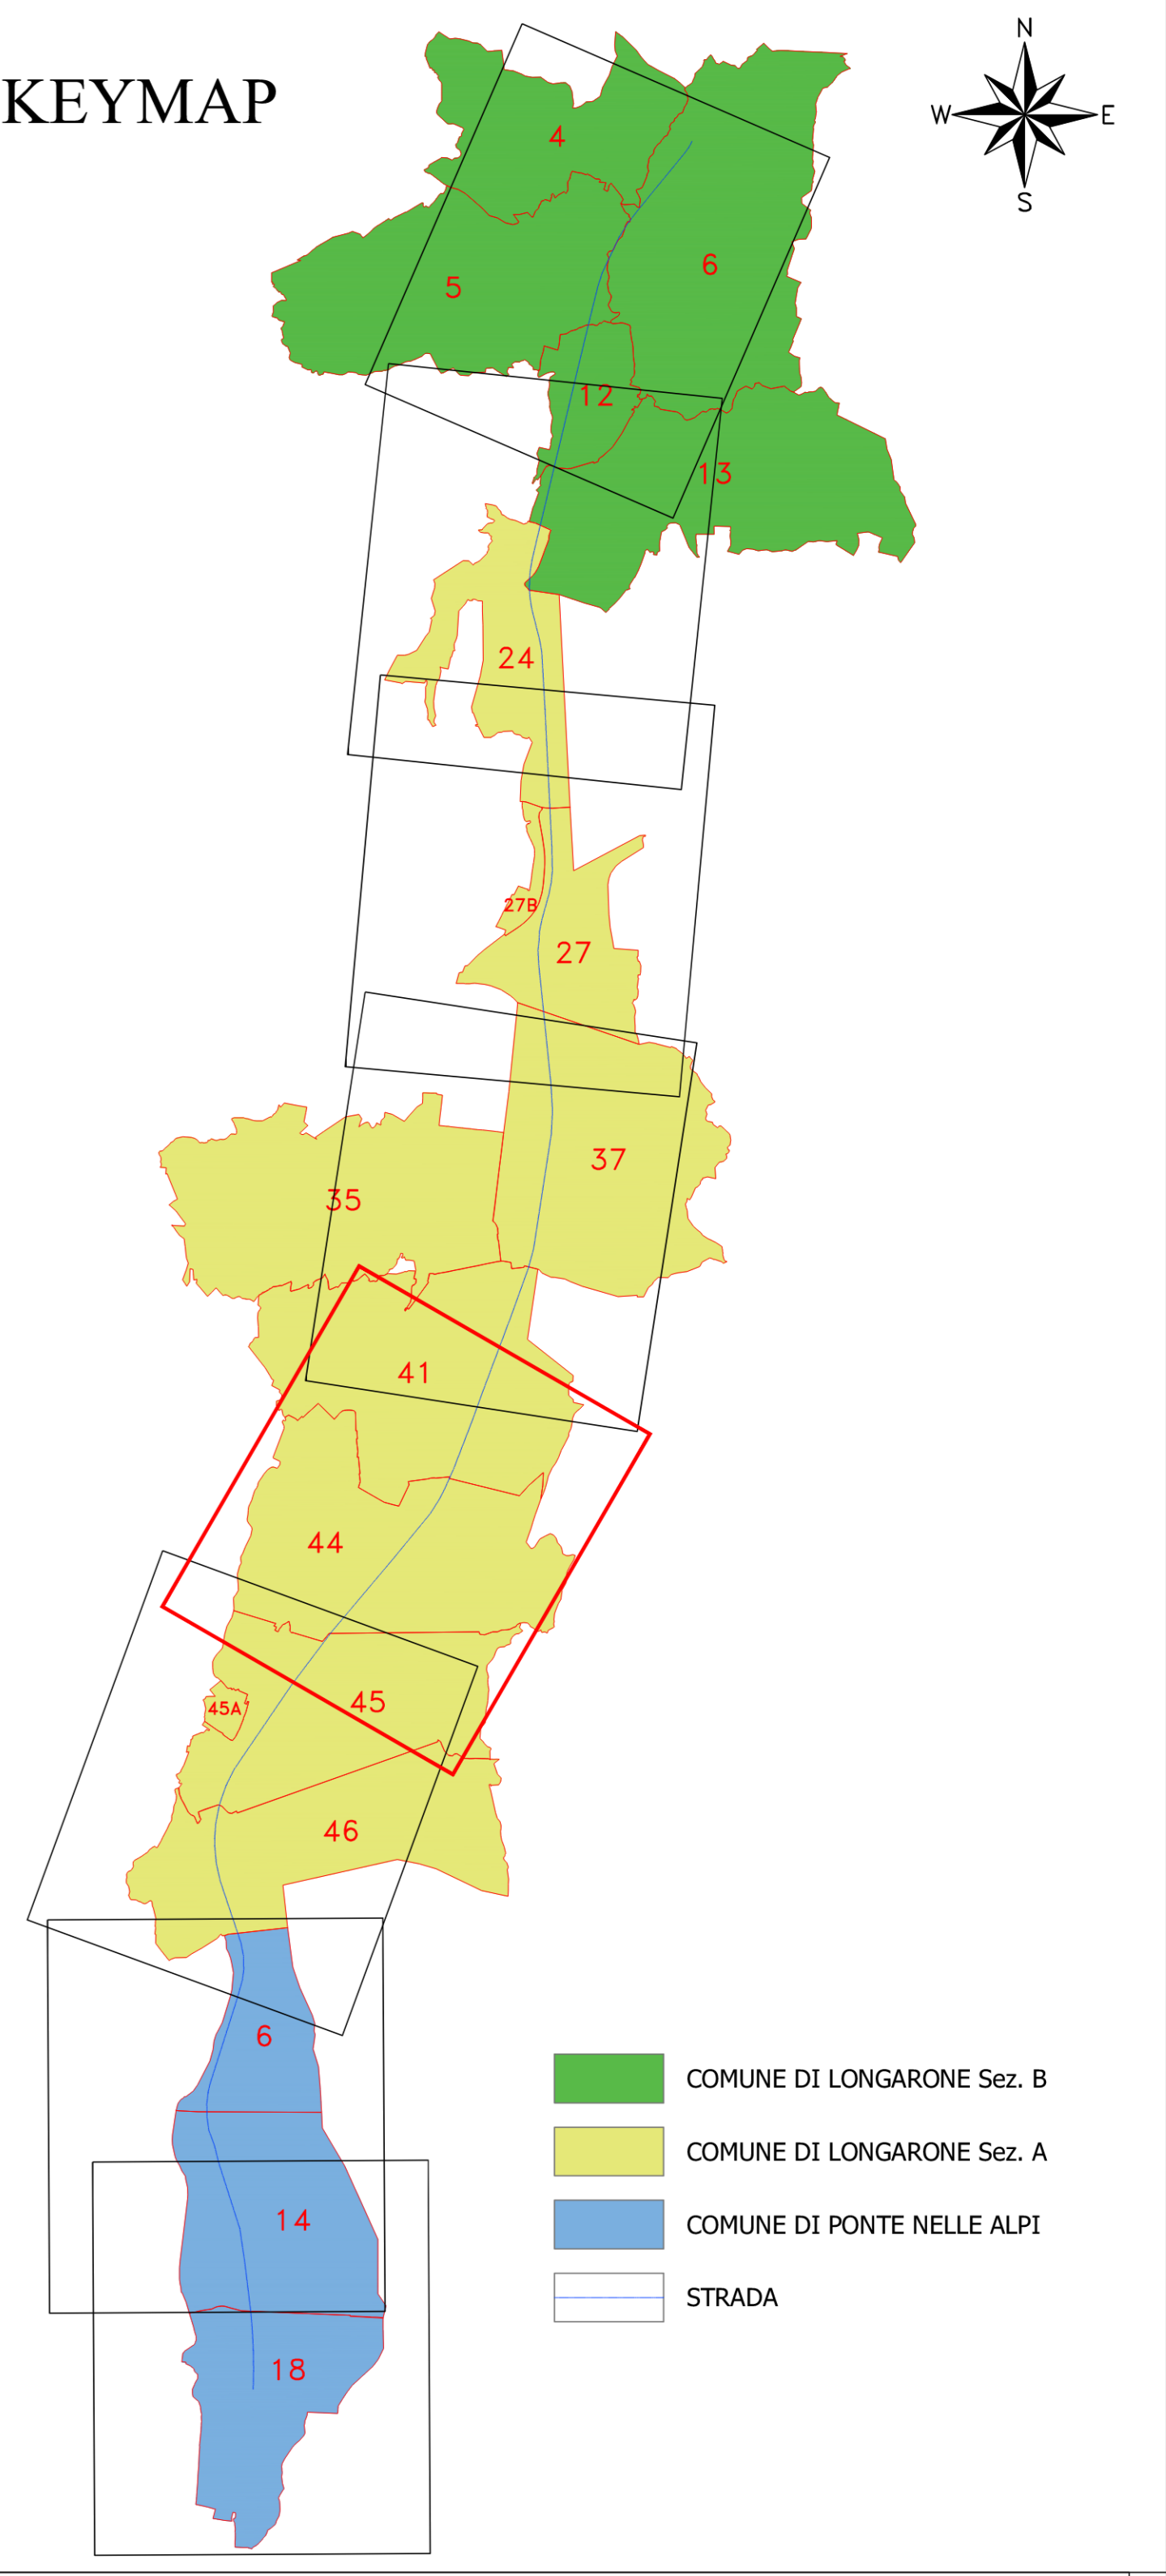

LEGENDA

GR	SIMBOLOGIA	RETINO	DESCRIZIONE	SIMBOLOGIA	RETINO	DESCRIZIONE
ESPROPRIAZIONE	ANS10	10	AREA DA ESPROPRIARE	FLEX	7	AREE ATTRAVERSAMENTI STRADE E/O CORSI D'ACQUA
	ANS11	11	AREE DA OCCUPARE TEMPORANEAMENTE	ZOO	7	AREE DEDICAZIONE STRADE E/O CORSI D'ACQUA
	ANS12	12	AREE DA ASSERVIRE/CONVENZIONARE	ANG10	10	DEMOLIZIONI FABBRICATI E/O PORZIONI DI FABBR. RIPORTATI NEI FOGLI DI MAPPA
	COAR	82	AREE RELIQUATE	ANG15	15	DEMOLIZIONI FABBRICATI E/O PORZIONI DI FABBR. NON RIPORTATI NEI FOGLI DI MAPPA
	SOLID	91	AREE DEMANIALI	NET1	18	NETTI
	ANS17	7	SEDE STRADA STATALE	DEL	1	DELIMITAZIONE FASCIA DI RISPETTO
	HONEY	44	SERVIZI/CONVENZIONI PUBBLICI SERVIZI	XXX		NUMERO PIANO
	SOLID	151	ACQUE			
	SOLID	41	STRADE			
	ANS17	7	FABBRICATO			
CATASTO	XX		PARTICELLA			
			CONFINE FOGLIO CATASTALE			
						CONFINE COMUNALE
						CONFINE PROVINCIALE
						CONFINE REGIONALE

**Sanas**  
GRUPPO FS ITALIANE

Direzione Progettazione

**S.S.51 "ALEMAGNA"**  
VARIANTE DI LONGARONE

PROGETTO FATTIBILITA' TECNICA ED ECONOMICA cod. VE407

RESPONSABILE DELL'INTEGRAZIONE DELLE PRESTAZIONI SPECIALISTICHE E PROGETTISTA:  
Dott. Ing. Massimo Caporin (Ord. Ing. Prov. Roma A26037)

GRUPPO DI PROGETTAZIONE  
MANAGER: MANDATO:

PROGETTISTA:  
Ingegneria Progetto Stradale (Dott. Ing. Massimo Caporin) (Ord. Ing. Prov. Roma A26037)  
Ingegneria Stradale (Dott. Ing. Giovanni Pizzoli) (Ord. Ing. Prov. Roma A26037)  
Ingegneria Geotecnica e Impianti (Dott. Ing. Sergio Di Masi) (Ord. Ing. Prov. Roma A26037)  
Ingegneria Ambientale (Dott. Ing. Francesco Venture) (Ord. Ing. Prov. Roma A26037)

COORDINATORE SICUREZZA IN FASE DI PROGETTAZIONE:  
Dott. Ing. Massimo Caporin (Ord. Ing. Prov. Roma A26037)

COORDINATORE ATTIVITA' DI PROGETTAZIONE:  
Dott. Ing. Marco Antonio Bertolini (Ord. Ing. Prov. Roma A26037)

VISTO: IL RESPONSABILE DEL PROCEDIMENTO:  
Dott. Ing. Ettore De Cestini De La Glenne

**VIA INGEGNERIA**  
**SERING INGEGNERIA**  
**vdp**  
**BRENG**

**INTERFERENZE ED ESPROPRI**  
**ESPROPRI**  
**Piano Particolare di Esproprio**  
**Tav. 4 di 8**

CODICE PROGETTO	NOME FILE	REVISIONE	SCALA:
DPVE0407	VE407_T00ES00ESPPC01-08_B	B	1:2000
PROGETTO	LV. PROG. ANNO	ELAB.	
D	21	T00ES00ESPPC04	
C			
B	Revisione per riscontri pareri di CDS preliminare del 14-09-22	DIC. 2022	SILVECCHIO M. BUCICARDI M. GROSSO
A	EMISIONE	APR. 2022	BLO. CERIO M. BUCICARDI M. GROSSO
REV.	DESCRIZIONE	DATA	REDATTO VERIFICATO APPROVATO