



COMUNE DI LONGARONE Sez.A

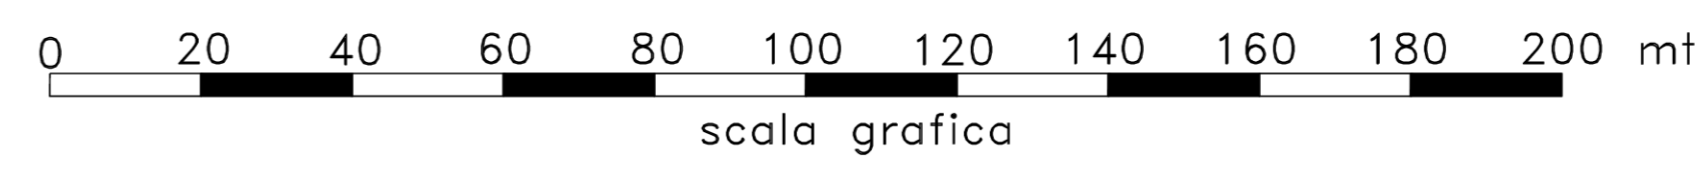

KEYMAP

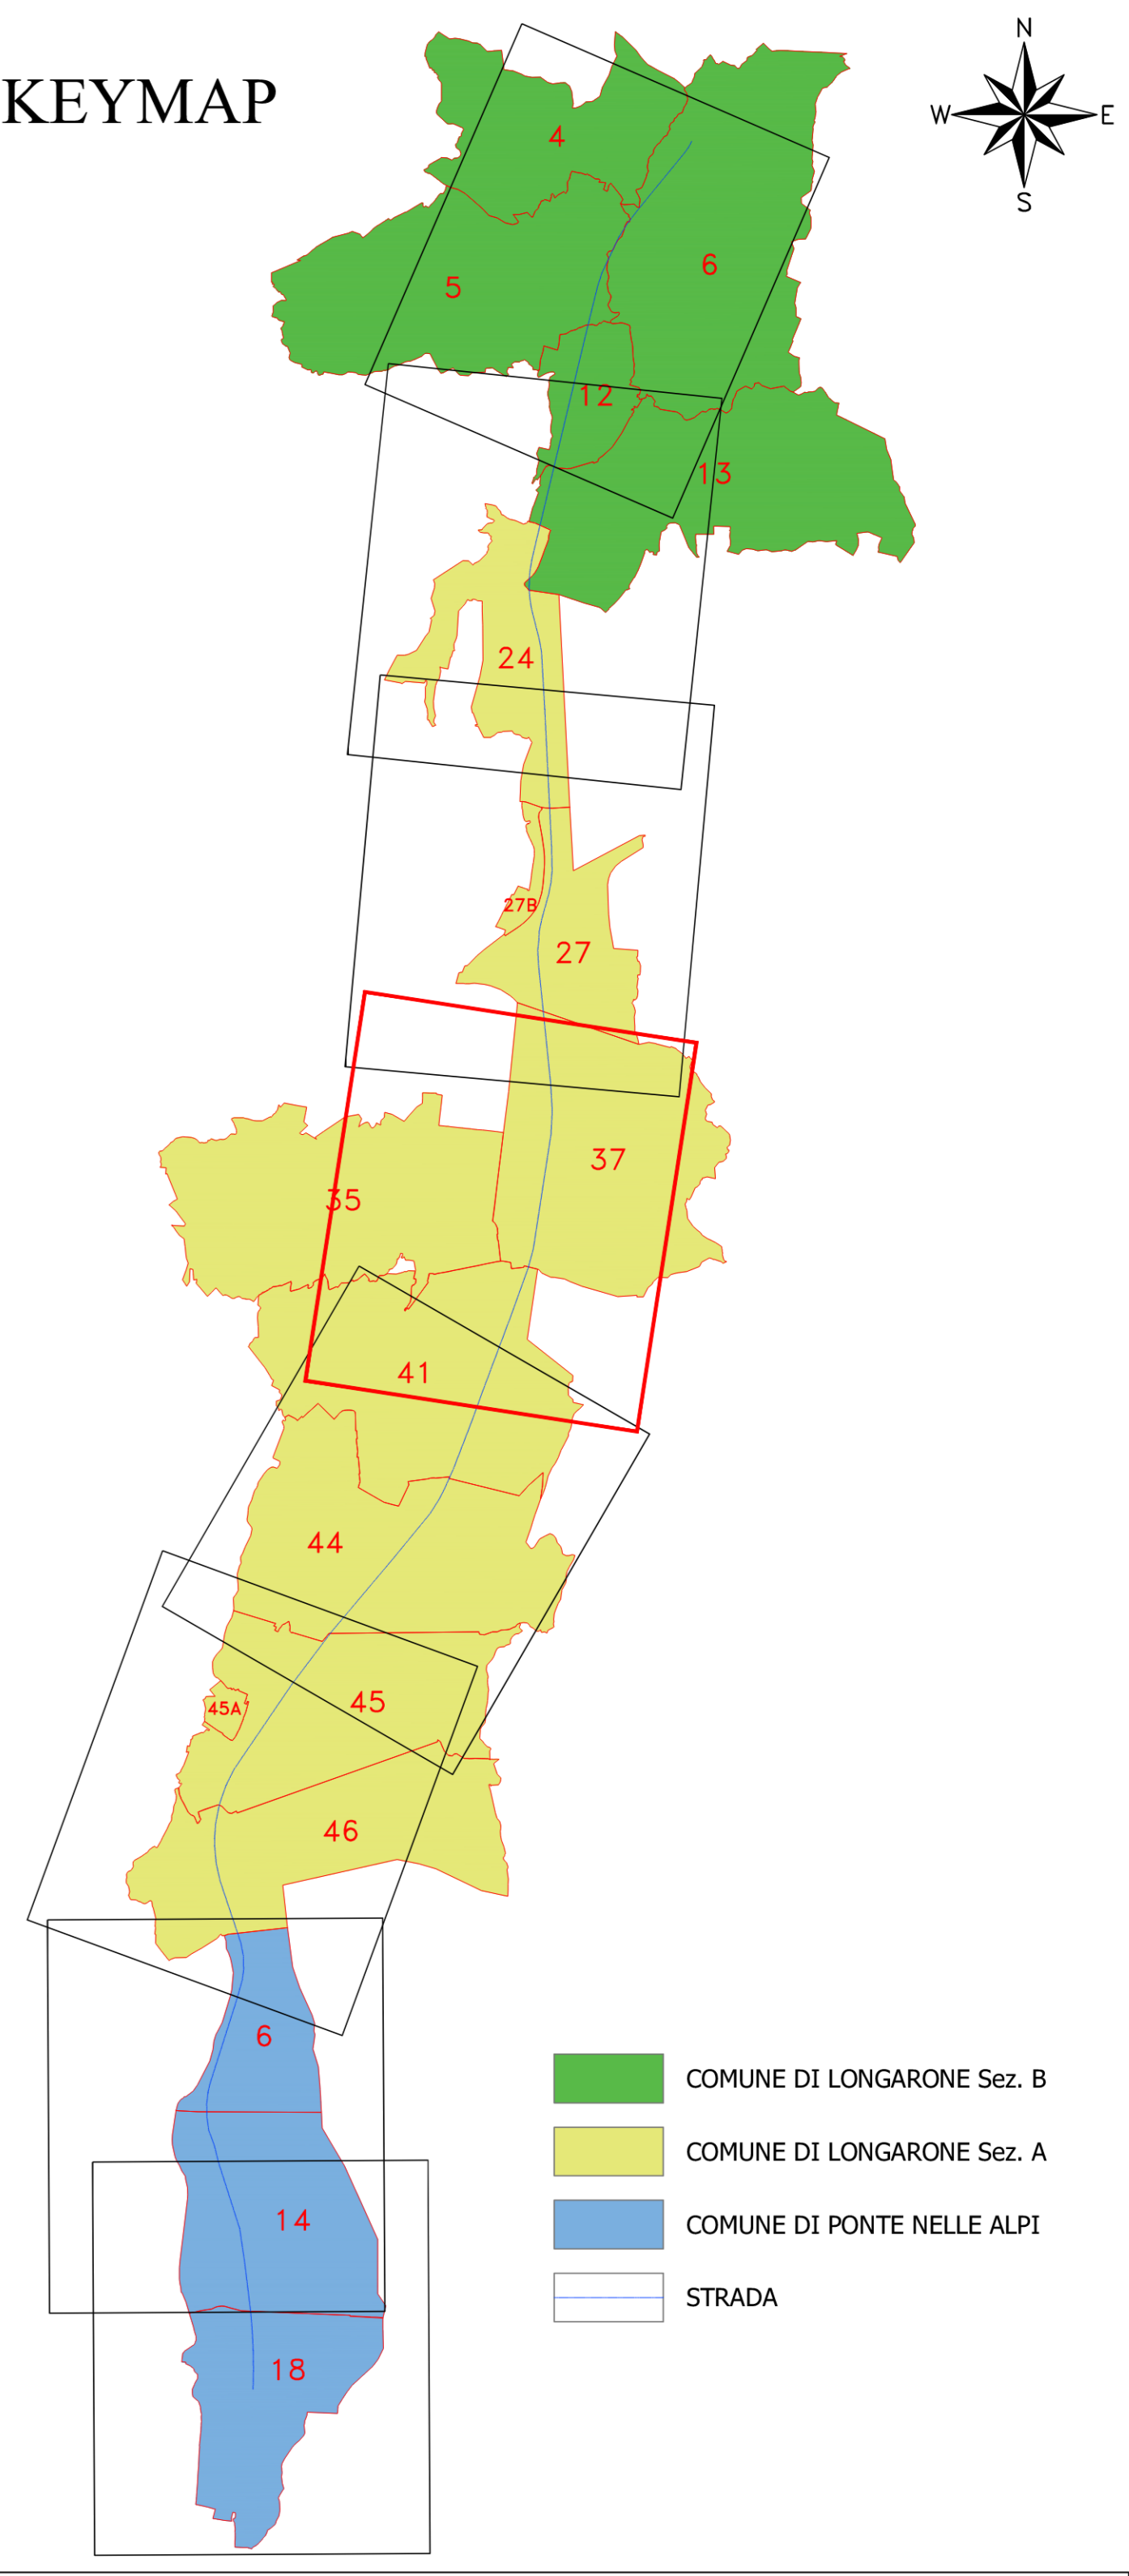

- COMUNE DI LONGARONE Sez. B
- COMUNE DI LONGARONE Sez. A
- COMUNE DI PONTE NELLE ALPI
- STRADA

LEGENDA

GR	SIMBOLOGIA	RETIQ. COLORE	DESCRIZIONE	SIMBOLOGIA	RETIQ. COLORE	DESCRIZIONE
ESPRESO	ANS16	160	AREA DA ESPROPRIARE	FLEX	7	AREE ATTRAVERSAMENTI STRADE E/O CORSI D'ACQUA
	ANS18	180	AREE DA OCCUPARE TEMPORANEAMENTE	ZOO 242	7	BUCCIA
	ANS19	190	AREE DA ASSERVIRE/CONVENZIONARE	ANG10	10	DEMOLIZIONI FABBRICATI E/O PORZIONI DI FABR. RIPORTATI NEI FOGLI DI MAPPA
	CO08	80	AREE RELIQUATE	NET1	18	DEMOLIZIONI FABBRICATI E/O PORZIONI DI FABR. NON RIPORTATI NEI FOGLI DI MAPPA
	SOLD	91	AREE DEMANIALI	---	---	DELIMITAZIONE FASCIA DI RISPETTO
	ANS07	7	SEDE STRADA STATALE	XXX	---	NUMERO PIANO
	HONEY	44	SERVIZI/CONVENZIONI PUBBLICI SERVIZI	---	---	---
	SOLD	151	ACQUE	---	---	CONFINO COMUNALE
	SOLD	152	STRADE	---	---	CONFINO PROVINCIALE
	ANS01	1	FABBRICATO	---	---	CONFINO REGIONALE
CALCATO	XX	---	PARTICELLA	---	---	---
	---	---	CONFINO FOGLIO CATASTALE	---	---	---

Sanas
GRUPPO FS ITALIANE
Direzione Progettazione

S.S.51 "ALEMAGNA"
VARIANTE DI LONGARONE

PROGETTO FATTIBILITA' TECNICA ED ECONOMICA cod. VE407

PROGETTAZIONE: **ATI WA - SERING - VGP - BRENG**

RESPONSABILE DELL'INTEGRAZIONE DELLE PRESTAZIONI SPECIALISTICHE E PROGETTISTA:
Dott. Ing. Massimo Caporini (Ord. Ing. Prov. Roma A26037)

GRUPPO DI PROGETTAZIONE
MANAGER:
VIA INGEGNERIA
SERING INGEGNERIA

PROGETTISTA:
Responsabile Progetto Strada: Dott. Ing. Massimo Caporini (Ord. Ing. Prov. Roma A26037)
 Responsabile Strada: Dott. Ing. Giovanni Pizzoli (Ord. Ing. Prov. Roma A26037)
 Responsabile Topografia, Geotecnica e Impianti: Dott. Ing. Sergio Di Majo (Ord. Ing. Prov. Roma A26037)
 Responsabile Ambientale: Dott. Ing. Francesco Venturelli (Ord. Ing. Prov. Roma A26037)

COORDINATORE SICUREZZA IN FASE DI PROGETTAZIONE:
Dott. Ing. Massimo Caporini (Ord. Ing. Prov. Roma A26037)

COORDINATORE ATTIVA DI PROGETTAZIONE:
Dott. Ing. Massimo Caporini (Ord. Ing. Prov. Roma A26037)

VEDI: IL RESPONSABILE DEL PROCEDIMENTO:
Dott. Ing. Ettore De Cestano De La Grimaldi

INTERFERENZE ED ESPROPRI
ESPROPRI
Piano Particolare di Esproprio
Tav. 5 di 8

CODICE PROGETTO	LV. PRO. ANNO	NOME FILE	REVISIONE	SCALA:
DPVE0407	21	VE407_T00E500ESP001-08_B	B	1:2000
D				
C				
A	Revisione per riscontri pareri di CDS preliminare del 14-09-22	DIC. 2022	SILVESTRINI	M. BUCCHIERI
B	EMMISSIONE	APR. 2022	BLO CERRO	M. BUCCHIERI
REV.	DESCRIZIONE	DATA	REDATTO	VERIFICATO APPROVATO