



COMUNE DI LONGARONE Sez.A

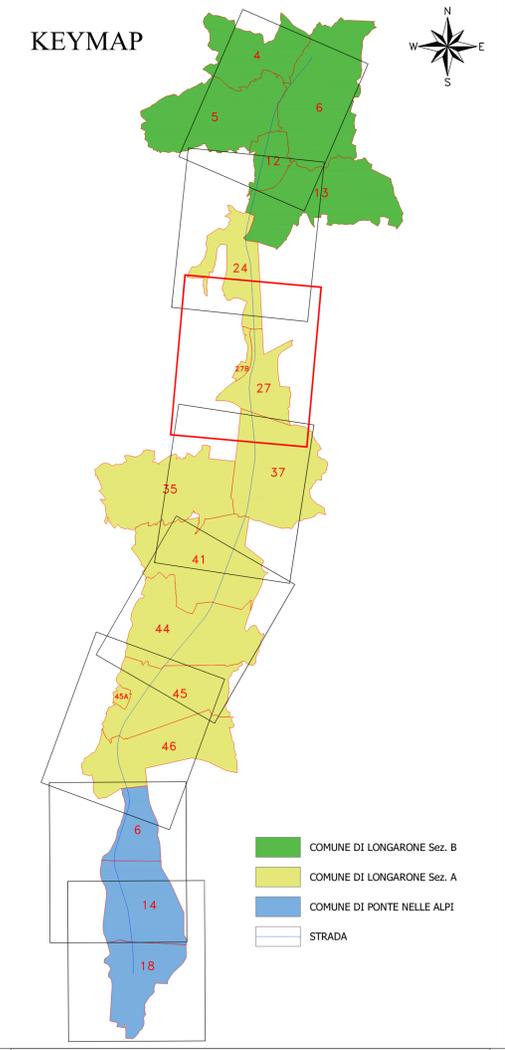

- COMUNE DI LONGARONE Sez. B
- COMUNE DI LONGARONE Sez. A
- COMUNE DI PONTE NELLE ALPI
- STRADA

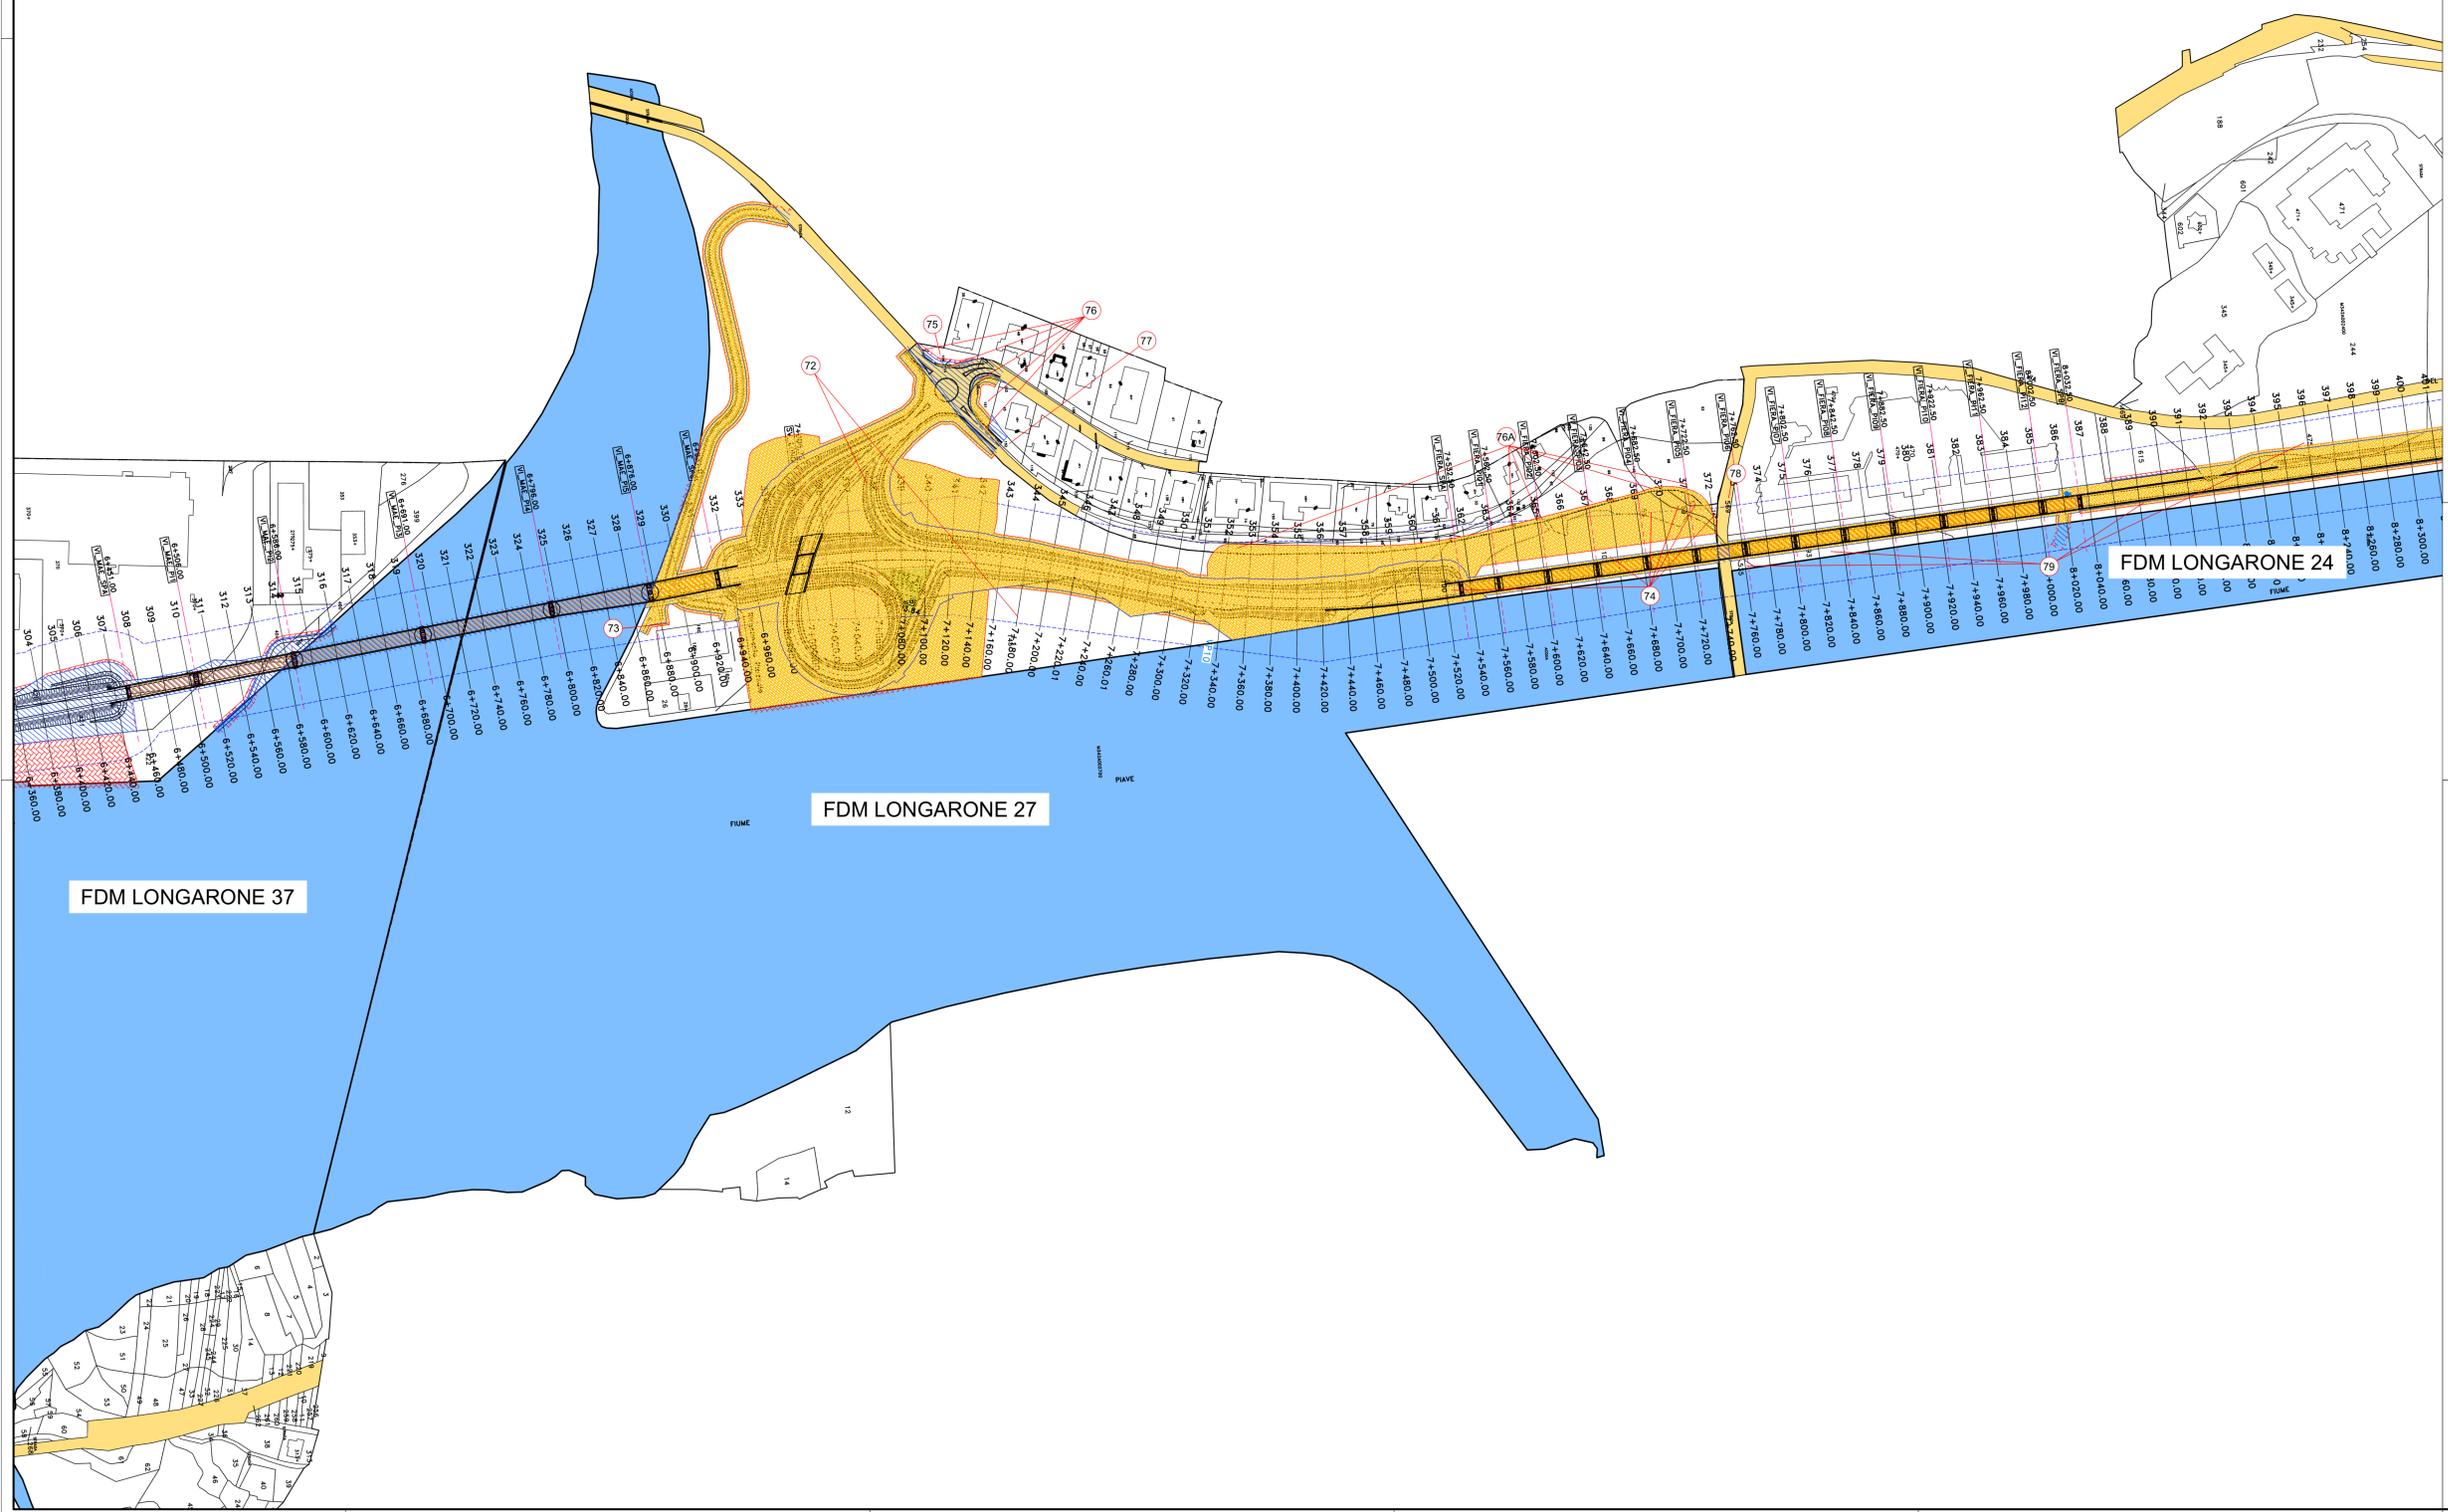

LEGENDA				
GR	SIMBOLOGIA	DESCRIZIONE	DESCRIZIONE	
ESPROPRIAZIONE	ANB160	AREA DA ESPROPRIARE	ANB160	AREE DA ESPROPRIARE
	ANB160	AREA DA OCCUPARE TEMPORANEAMENTE	ANB160	AREE DA OCCUPARE TEMPORANEAMENTE
	ANB160	AREE DA ASSERVIRE/CONVENZIONARE	ANB160	AREE DA ASSERVIRE/CONVENZIONARE
	ANB160	AREE RESIDUE	ANB160	AREE RESIDUE
	SOLID 91	AREE DEMANIALI	SOLID 91	AREE DEMANIALI
	ANB160	SEDE STRADA STATALE	ANB160	SEDE STRADA STATALE
	HONEY 44	SERVIZI/CONVENZIONI PUBBLICI SERVIZI	HONEY 44	SERVIZI/CONVENZIONI PUBBLICI SERVIZI
	SOLID 151	ACQUE	SOLID 151	ACQUE
	SOLID 41	STRADE	SOLID 41	STRADE
	ANB160	FABBRICATO	ANB160	FABBRICATO
CATASTO	XX	CONFINI FOLIO CATASTALE	XX	CONFINI FOLIO CATASTALE
	XXX	NUMERO PIANO	XXX	NUMERO PIANO
ESPROPRIAZIONE	FLEX 7	AREE ATTRAVERSAZIONI STRADE E/O CORSI D'ACQUA	FLEX 7	AREE ATTRAVERSAZIONI STRADE E/O CORSI D'ACQUA
	ZOO 362 7	ZOO 362 7	ZOO 362 7	ZOO 362 7
	ANG 10	DEMOLIZIONI FABBRICATI E/O PORZIONI DI FABBR. RIPORTATI NEI FOGLI DI MAPPA	ANG 10	DEMOLIZIONI FABBRICATI E/O PORZIONI DI FABBR. RIPORTATI NEI FOGLI DI MAPPA
	NET 10	DEMOLIZIONI FABBRICATI E/O PORZIONI DI FABBR. NON RIPORTATI NEI FOGLI DI MAPPA	NET 10	DEMOLIZIONI FABBRICATI E/O PORZIONI DI FABBR. NON RIPORTATI NEI FOGLI DI MAPPA
ESPROPRIAZIONE	---	DELIMITAZIONE FASCIA DI RISPETTO	---	DELIMITAZIONE FASCIA DI RISPETTO
	---	CONFINI COMUNALE	---	CONFINI COMUNALE
	---	CONFINI PROVINCIALE	---	CONFINI PROVINCIALE
ESPROPRIAZIONE	---	CONFINI REGIONALE	---	CONFINI REGIONALE
	---	CONFINI REGIONALE	---	CONFINI REGIONALE

Sanas
GRUPPO FS ITALIANE

Direzione Progettazione

S.S.51 "ALEMAGNA"
VARIANTE DI LONGARONE

PROGETTO FATTIBILITA' TECNICA ED ECONOMICA cod. VE407

PROGETTAZIONE: **ATI VIA - SERING - VDP - BRENG**

RESPONSABILE DELL'INTEGRAZIONE DELLE PRESTAZIONI SPECIALISTICHE E PROGETTISTA:
Dott. Ing. Massimo Caporin (Ord. Ing. Prov. Roma A26037)

GRUPPO DI PROGETTAZIONE
MANAGER: **VIA INGENGERIA**
MANAGER: **SERING INGENGERIA**

PROGETTISTA:
Ingegnere Pasquale Stradella (Ord. Ing. Prov. Roma A26037)
Dott. Ing. Proa. Roma 206217
Ingegnere Giuliano Dini (Ord. Ing. Prov. Roma 22070)
Dott. Ing. Proa. Roma 22070
Ingegnere Tommaso Caporin e Impanti (Ord. Ing. Proa. Roma 11538)
Dott. Ing. Proa. Roma 206217
Ingegnere Antonio Caporin (Ord. Ing. Proa. Roma 11538)
Ingegnere Ambientale (Ord. Ing. Proa. Roma A26037)
Dott. Ing. Proa. Roma 14660

COORDINATORE:
Dott. Ingegnere Enrico Caporin (Ord. Ing. Proa. Roma 11538)

COORDINATORE SICUREZZA IN FASE DI PROGETTAZIONE:
Dott. Ing. Matteo Di Giandomenico (Ord. Ing. Proa. Roma A1538)

COORDINATORE ATTIVITA' DI PROGETTAZIONE:
Dott. Ing. Riccardo Caporin (Ord. Ing. Proa. Roma A26037)

VISTO: IL RESPONSABILE DEL PROCEDIMENTO:
Dott. Ing. Ettore De Ceccan De La Grimaldi

INTERFERENZE ED ESPROPRI
ESPROPRI
Piano Particolare di Esproprio
Tav. 6 di 8

CODICE PROGETTO	NOME FILE	REVISIONE	SCALA:
DPVE0407	VE407_T00ES00ESP001-08_B	B	1:2000
PROGETTO	ELAB.	ELAB.	ELAB.
D	21	T00ES00ESP006	
C			
B	Revisione per riscontro pareri di CDS preliminare del 14-09-22	04/2022	SILVESTRINI
A	EMMISSIONE	04/2022	SILVESTRINI
REV.	DESCRIZIONE	DATA	REDAITTO VERIFICATO APPROVATO