
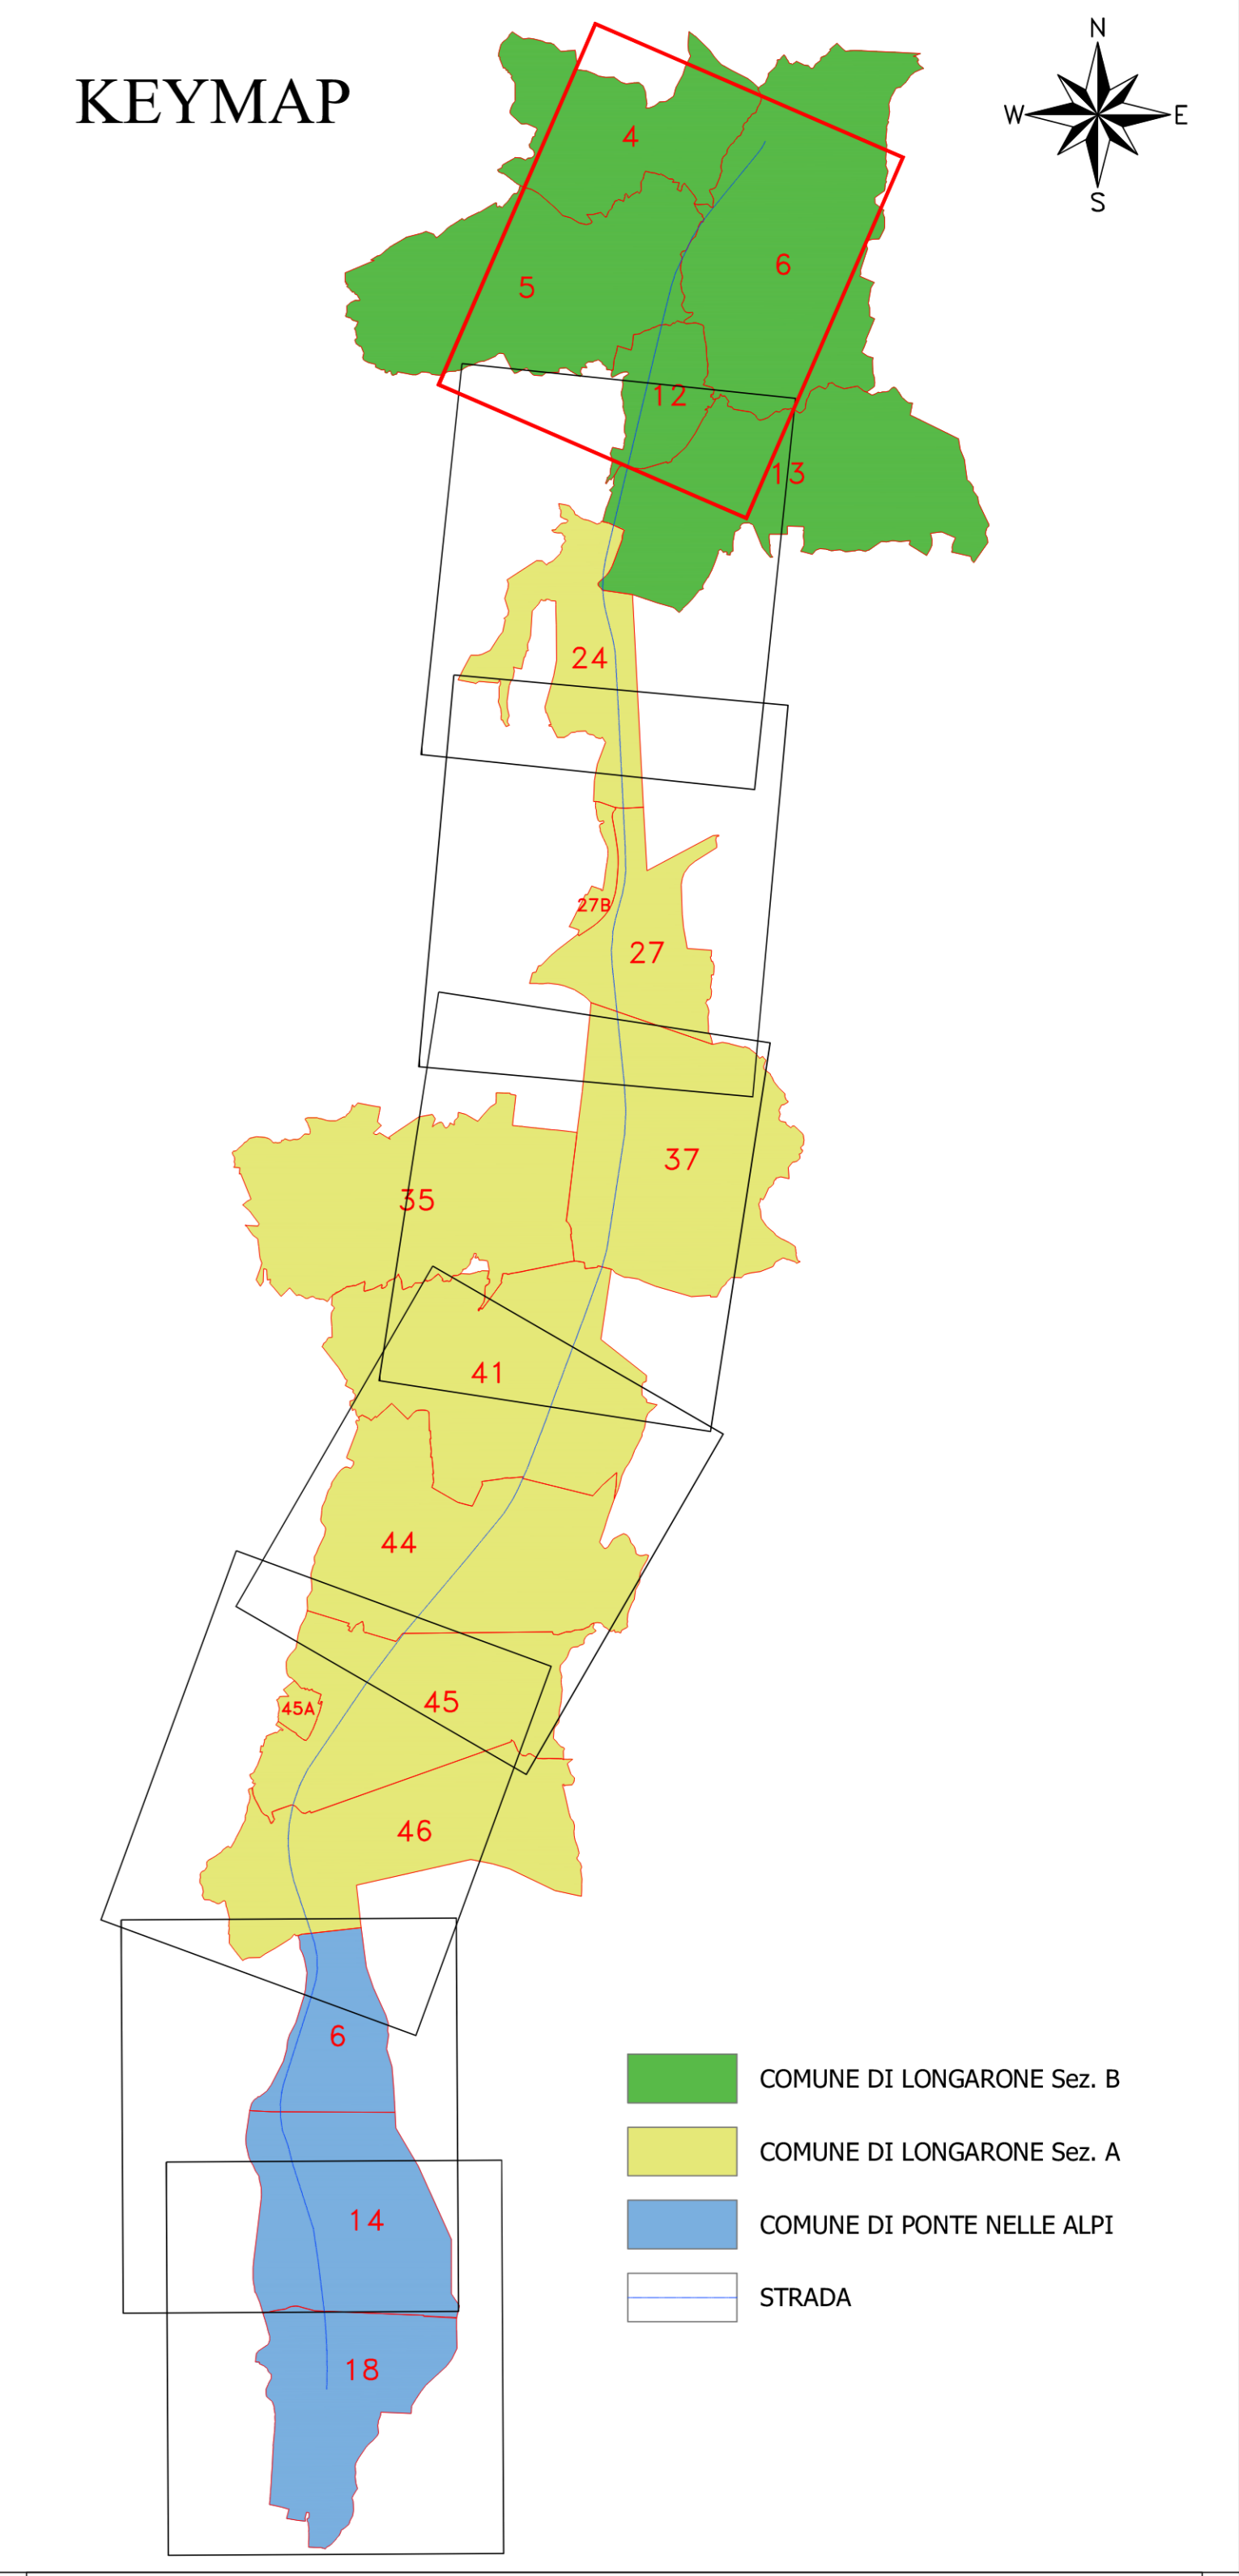
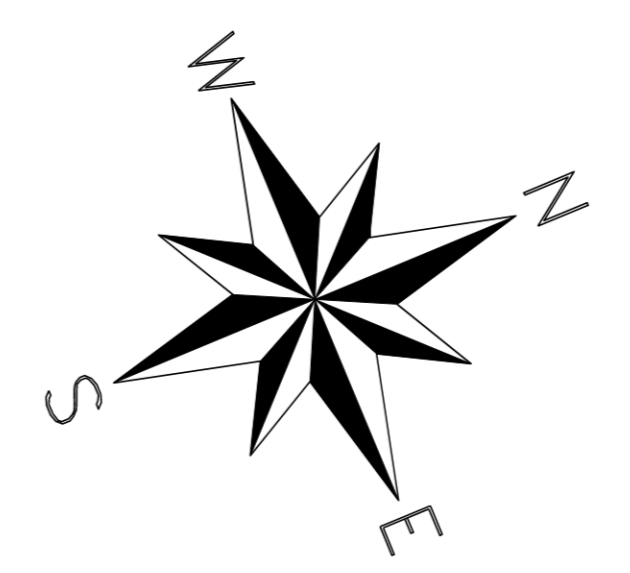


COMUNE DI LONGARONE Sez.B

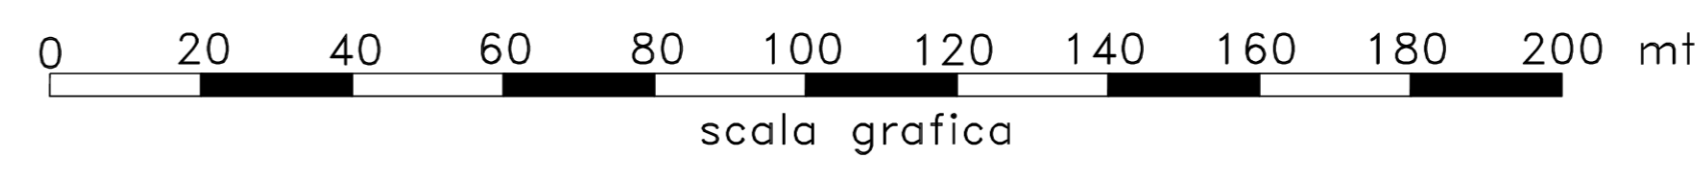

LEGENDA

GR	SIMBOLOGIA	RETIQ. COLORE	DESCRIZIONE	SIMBOLOGIA	RETIQ. COLORE	DESCRIZIONE
ESPROPRIO	[Pattern]	ANS11	AREA DA ESPROPRIARE	[Pattern]	FLEX 7	AREE ATTRAVERSAMENTI STRADE E/O CORSI D'ACQUA
	[Pattern]	ANS16	AREE DA OCCUPARE TEMPORANEAMENTE	[Pattern]	ZOO 242	AREE DEVIAZIONE STRADE E/O CORSI D'ACQUA
	[Pattern]	ANS18	AREE DA ASSERVIRE/CONVENZIONARE	[Pattern]	ANG 10	DEMOLIZIONI FABBRICATI E/O PORZIONI DI FABR. RIPORTATI NEI FOGLI DI MAPPA
	[Pattern]	COOK	AREE RELIQUATE	[Pattern]	NET 10	DEMOLIZIONI FABBRICATI E/O PORZIONI DI FABR. NON RIPORTATI NEI FOGLI DI MAPPA
	[Pattern]	ANS17	AREE DEMANIALI	[Pattern]	[Symbol]	DELIMITAZIONE FASCIA DI RISPETTO
	[Pattern]	ANS17	SEDE STRADA STATALE	[Symbol]	[Symbol]	NUMERO PIANO
	[Pattern]	HONEY	SERVIZI/CONVENZIONI PUBBLICI SERVIZI	[Symbol]	[Symbol]	CONFINE COMUNALE
	[Pattern]	SOLID	ACQUE	[Symbol]	[Symbol]	CONFINE PROVINCIALE
	[Pattern]	SOLID	STRADE	[Symbol]	[Symbol]	CONFINE REGIONALE
	[Pattern]	ANS11	FABBRICATO	[Symbol]	[Symbol]	
CATASTO	[Pattern]	XX	PARTICELLA			
	[Pattern]		CONFINE FOGLIO CATASTALE			

Sanas
GRUPPO FS ITALIANE

Direzione Progettazione

S.S.51 "ALEMAGNA"
VARIANTE DI LONGARONE

PROGETTO FATTIBILITA' TECNICA ED ECONOMICA cod. VE407

PROGETTAZIONE: **ATI VIA - SERING - VGP - BRENG**

RESPONSABILE DELL'INTEGRAZIONE DELLE PRESTAZIONI SPECIALISTICHE E PROGETTISTA:
Dott. Ing. Massimo Capasso (Ord. Ing. Prov. Roma A26037)

GRUPPO DI PROGETTAZIONE
MANAGER: **VIA INGENGERIA**
INGENGERIA
SERING INGENGERIA
vdp
BRENG
BROAD ENGINEERING

PROGETTISTA:
Responsabile Fascio Strada: Dott. Ing. Massimo Capasso (Ord. Ing. Prov. Roma 26037)
Responsabile Strada: Dott. Ing. Giovanni Pizzoli (Ord. Ing. Prov. Roma 2202)
Responsabile Inquadro, Geotecnico e Impanti: Dott. Ing. Sergio Pizzi (Ord. Ing. Prov. Roma 2602)
Responsabile Ambientale: Dott. Ing. Francesco Venturelli (Ord. Ing. Prov. Roma 14600)

COORDINATORE SICUREZZA IN FASE DI PROGETTAZIONE:
Dott. Ing. Matteo Di Girolamo (Ord. Ing. Prov. Roma A15340)

COORDINATORE ATTIVITA' DI PROGETTAZIONE:
Dott. Ing. Gianmichele Bertolotti (Ord. Ing. Prov. Roma A28481)

VISTO: IL RESPONSABILE DEL PROCEDIMENTO:
Dott. Ing. Ettore De Cestron De La Giovenna

INTERFERENZE ED ESPROPRI
ESPROPRI
Piano Particolare di Esproprio
Tov. 8 di 8

CODICE PROGETTO	NOME FILE	REVISIONE	SCALA:
DPVE0407	VE407_T00ES00ESPCC01-08_B	B	1:2000
PROGETTO	LV. PROG. ANNO		
D	21		
C			
A	Revisione per riscontro pareri di CDS preliminare del 14-09-22	04/2022	BLUCCERO M. BUCICARDI M. GROSSO
B	EMMISSIONE	APR. 2022	BLUCCERO M. BUCICARDI M. GROSSO
REV.	DESCRIZIONE	DATA	REDATTO VERIFICATO APPROVATO