

LEGENDA


- █ CORPO STRADALE E OPERE D'ARTE MAGGIORI DA REALIZZARE
- █ CORPO STRADALE E OPERE D'ARTE MAGGIORI GIÀ REALIZZATO IN MACROFASE PRECEDENTE
- SS51 - A27 ESISTENTE
- OPERE PROVVISORIALI DA REALIZZARE
- OPERE PROVVISORIALI GIÀ REALIZZATO IN MACROFASE PRECEDENTE
- MARCIA ATTIVA
- DEVIAZIONE FLUSSI DI TRAFFICO

MACROFASE 1 - fase 1

Microfase 1:

- Realizzazione Opere Provvisoriali al Km 0+420 e al Km 0+880;
- Adeguamento rampe di svincolo SV1_EU e SV1_WE
- Realizzazione Viadotto dei Frari (VI01) e Viadotto Rampa A27 (SV01).

La viabilità sulla SS51 e su A27 è in configurazione attuale.

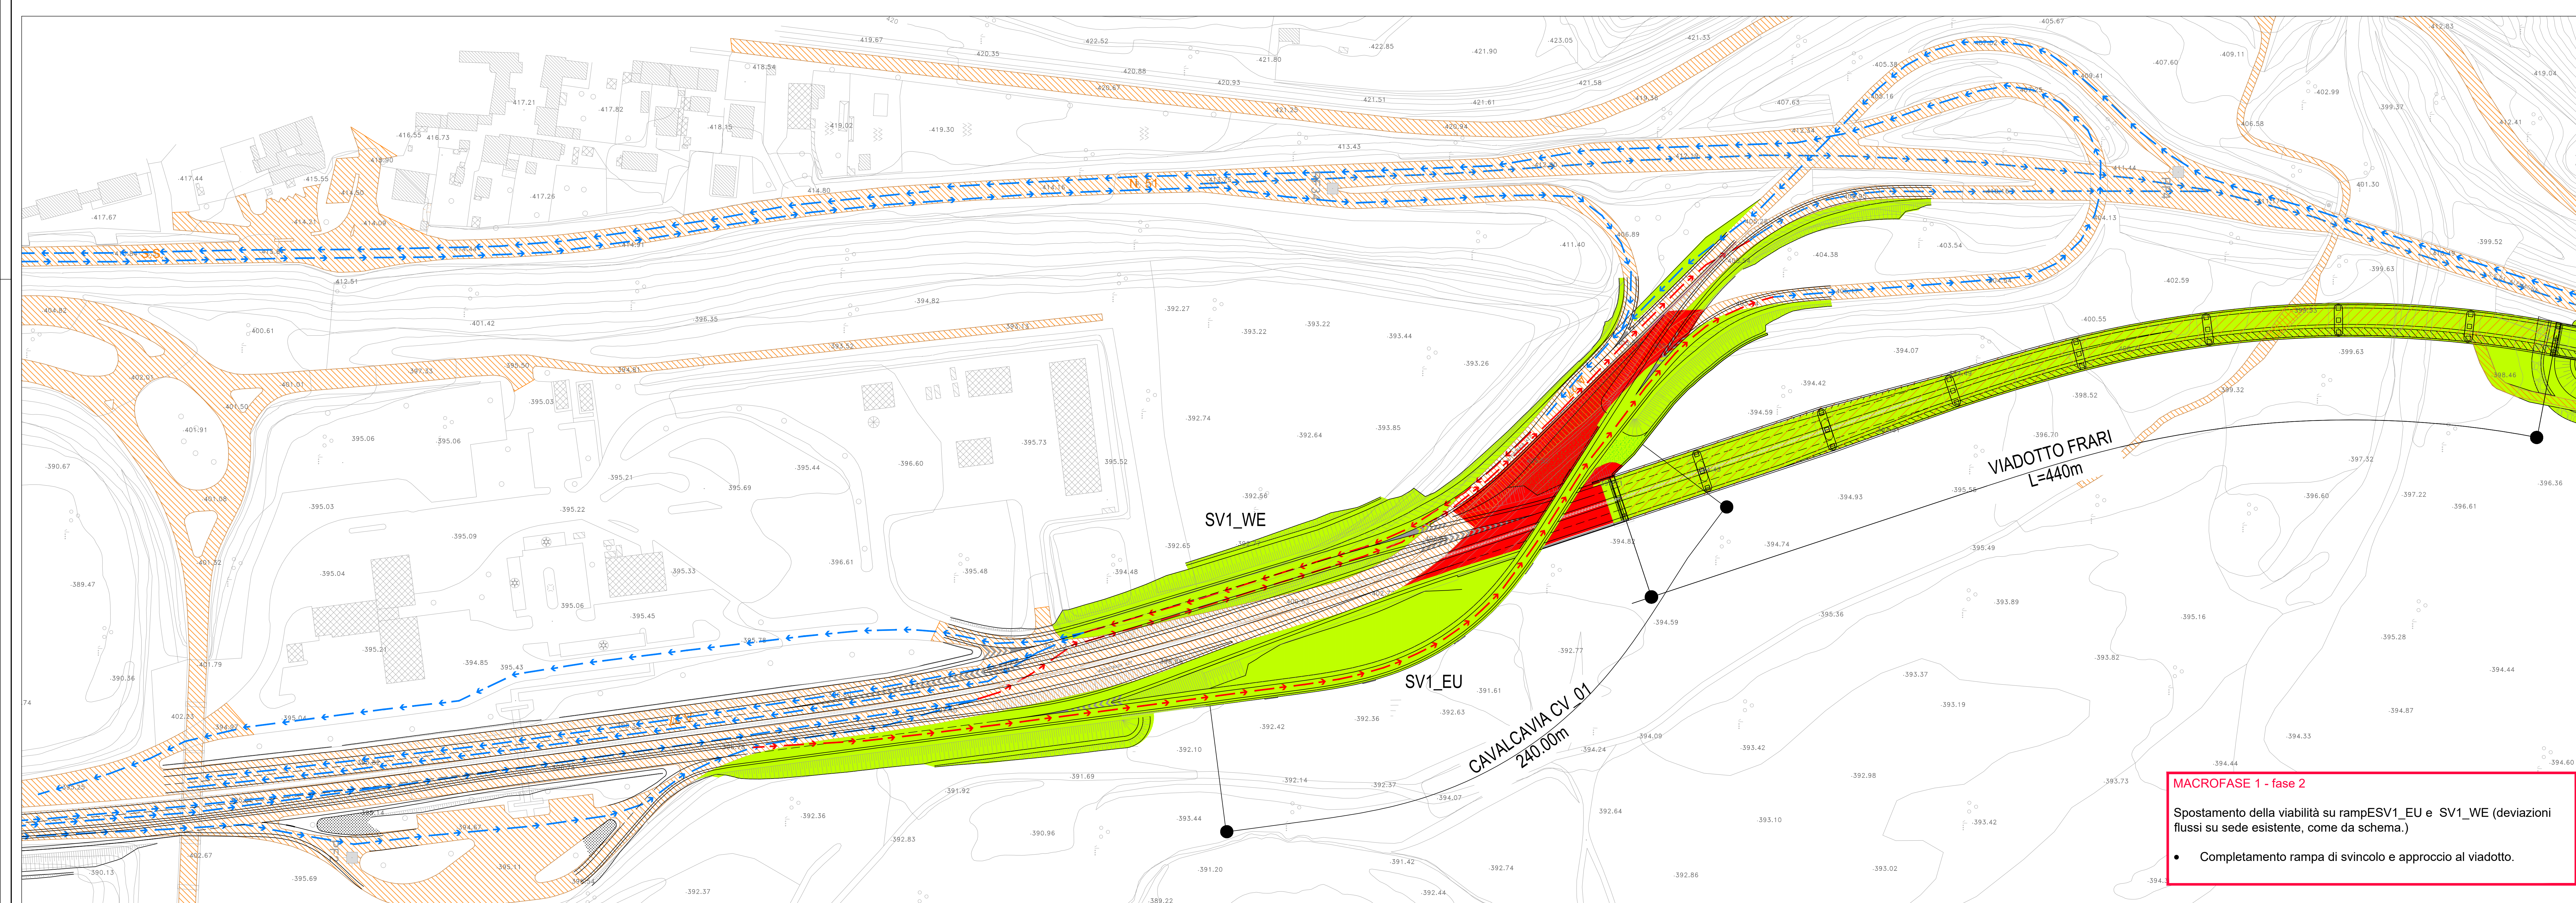

MACROFASE 1 - fase 2

Spostamento della viabilità su rampa ESV1_EU e SV1_WE (deviazioni flussi su sede esistente, come da schema.)

- Completamento rampa di svincolo e approccio al viadotto.



Gruppo FS Italiane

Direzione Progettazione

S.S.51 "ALEMAGNA"
VARIANTE DI LONGARONE

PROGETTO FATTIBILITA' TECNICA ED ECONOMICA COD. VE407

PROGETTAZIONE: ANI VVI - GREGG - VAP - BERG

RESPONSABILE DELL'INTEGRAZIONE DELLE PRESTAZIONI SPECIALISTE IN PROGETTAZIONE: Dott. Ing. Massimo Caporali (Dott. Ing. Prov. Roma A22871)	GRUPPO DI PROGETTAZIONE INGEGNERIA INGEGNERIA
PROGETTISTA: Responsabili Tecnici: Dott. Ing. Massimo Caporali (Dott. Ing. Prov. Roma A22871) Responsabili Tecnici: Dott. Ing. Giovanni Ripani (Dott. Ing. Prov. Roma A22871) Responsabili Tecnici: Dott. Ing. Sergio Di Mino (Dott. Ing. Prov. Roma A22871) Responsabili Tecnici: Dott. Ing. Francesco Venturoli (Dott. Ing. Prov. Roma A22871)	INGEGNERIA INGEGNERIA INGEGNERIA
GEOLOGO: Dott. Geol. Enrico Fioravanti (Dott. Geol. Regione Lazio 1989)	
COORDINATORE SICUREZZA IN FASE DI PROGETTAZIONE: Dott. Ing. Marco Di Giacomo (Dott. Ing. Prov. Roma A21538)	
COORDINATORE ATTIVITA' DI PROGETTAZIONE: Dott. Ing. Mariakristina Mercurio (Dott. Ing. Prov. Roma A22871)	
VISTI: IL RESPONSABILE DEL PROCEDIMENTO: Dott. Ing. Oliver De Gennaro (Dott. Ing. Roma)	

CANTIERIZZAZIONE
Macrofase 1 - Fasiistica Subcantiere A e B

CODICE PROGETTO	LV. PROJ. ANNO	NOME FILE	REVISIONE	SCALA:
DPVE0407	D 21	VE407_TOCCACAOANPE04_B		Varie
D				
C				
B				
A				
REV.	DESCRIZIONE	DATA	REDATTO	VERIFICATO