



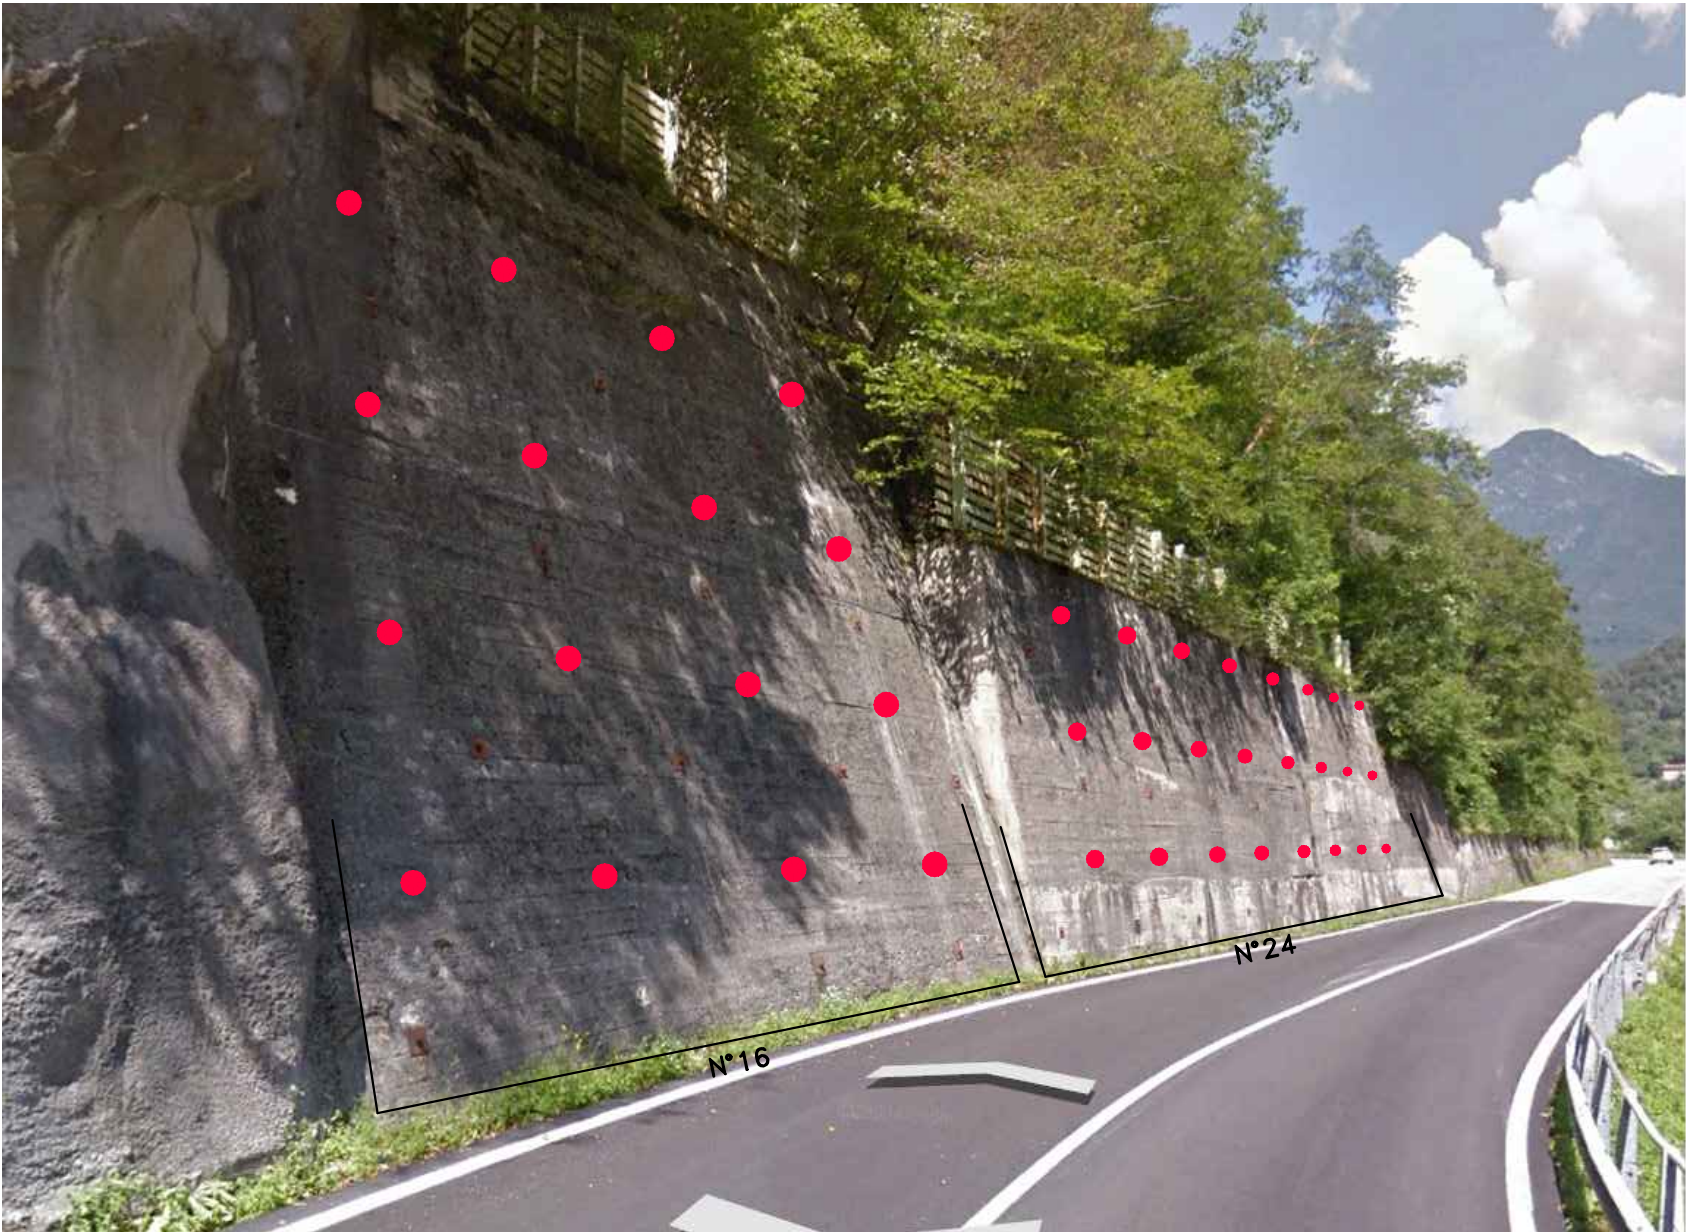


FOTO DEL PROSPETTO DEL MURO CON INDIVIDUAZIONE DELLE BARRE DA INTEGRARE

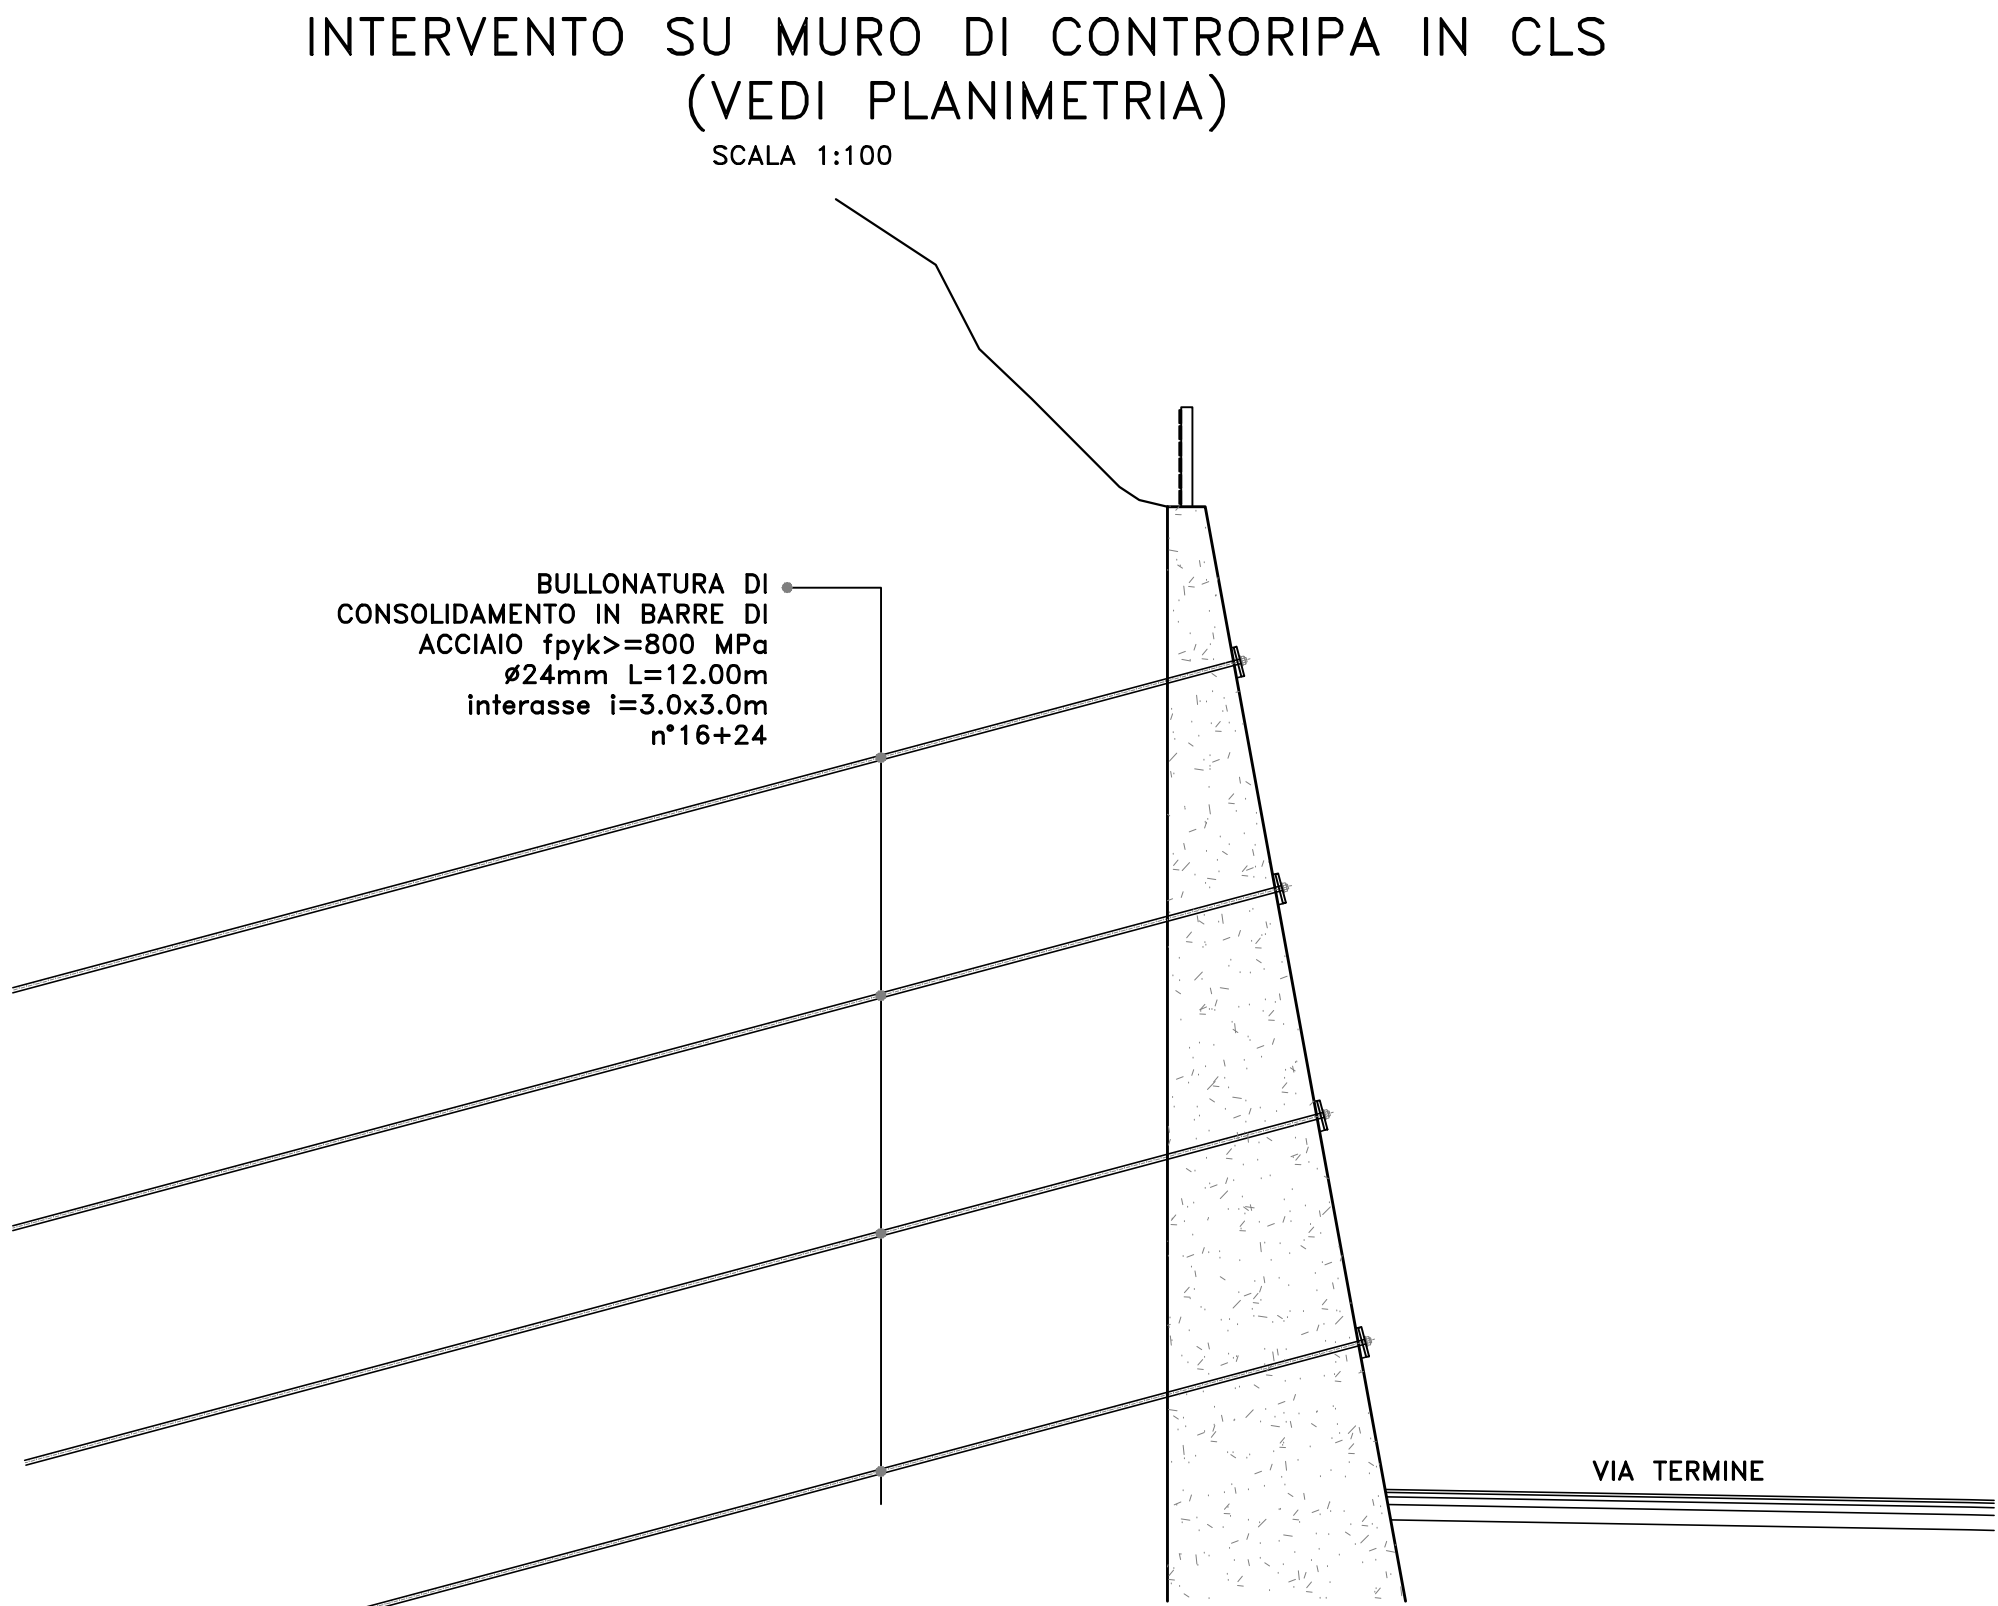

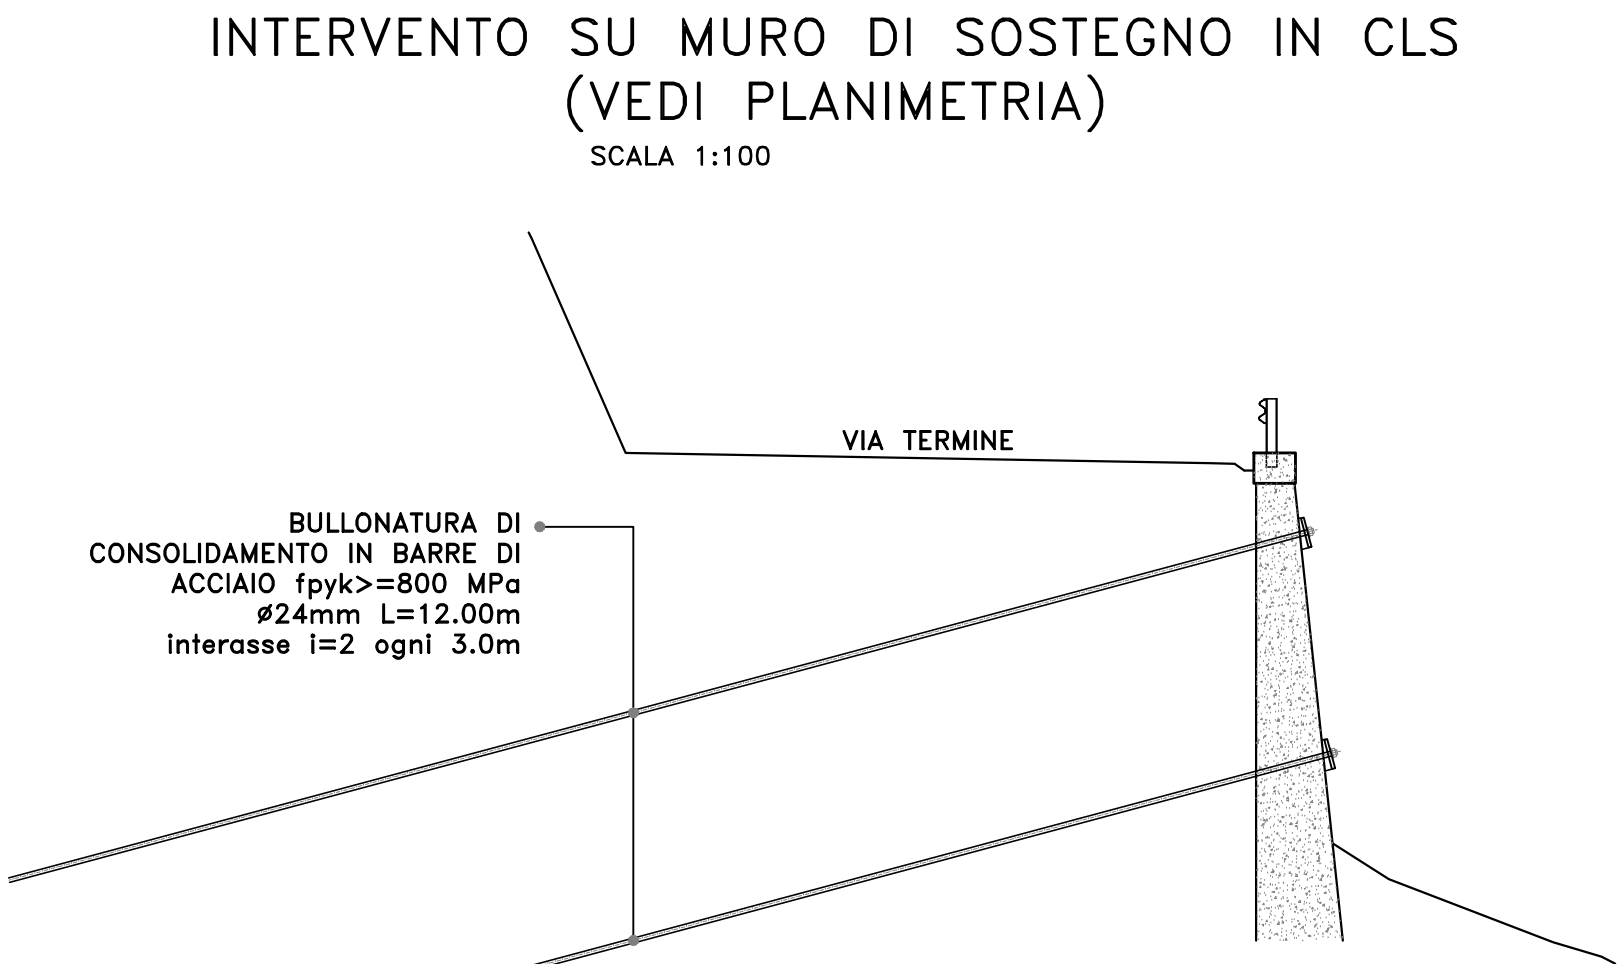

Direzione Progettazione

S.S.51”ALEMAGNA”
VARIANTE DI LONGARONE

PROGETTO FATTIBILITA' TECNICA ED ECONOMICA

COD. VE407

PROGETTAZIONE: **ATI VIA - SERING - VDP - BRENG**

RESPONSABILE DELL'INTEGRAZIONE DELLE PRESTAZIONI SPECIALISTICHE e PRGETTISTA:
Dott. Ing. Massim Capasso (Ord. Ing. Prov. Roma A26031)

PROGETTISTA:
Responsabile Tracciato stradale: *Dott. Ing. Massimo Capasso (Ord. Ing. Prov. Roma 26031)*
Responsabile Strutture: *Dott. Ing. Giovanni Piazza (Ord. Ing. Prov. Roma 27296)*
Responsabile Idraulica, Geotecnica e Impianti: *Dott. Ing. Sergio Di Mola (Ord. Ing. Prov. Palermo 2872)*
Responsabile Ambientale: *Dott. Ing. Francesco Ventura (Ord. Ing. Prov. Roma 14660)*

GEOLOGO:
Dott. Geol. Enrico Curcuruto (Ord. Geo. Regione Sicilia 966)
COORDINATORE SICUREZZA IN FASE DI PROGETTAZIONE:
Dott. Ing. Matteo Di Girolamo (Ord. Ing. Prov. Roma A15136)
COORDINATORE ATTIVITA' DI PROGETTAZIONE:
Dott. Ing. MariaAntonietta Merendino (Ord. Ing. Prov. Roma A26481)

VISTO: IL RESPONSABILE DEL PROCEDIMENTO:
Dott. Ing. Ettore De Cesbron De La Grennelais

GRUPPO DI PROGETTAZIONE

MANDATARIA:


MANDANTE:


CANTIERIZZAZIONE
Adeguamento viabilità esistente Via Termine
Consolidamento muri esistenti in cls
Sezioni tipo

CODICE PROGETTO
PROGETTO
DPVE0407

LIV. PROG. ANNO
D 21

NOME FILE
VE407_T00CA00CANST01_A

CODICE ELAB.
T00CA00CANST01

REVISIONE
A

SCALA:
VARIE

D		-	-	-	-
C		-	-	-	-
B		-	-	-	-
A	Emissione per Recepimento osservazioni CdS Preliminare	DIC. 2022	R. FIORE	G. PIAZZA	M.CAPASSO
REV.	DESCRIZIONE	DATA	REDATTO	VERIFICATO	APPROVATO

AT 594 x 841
1:100
XREF_VIA TERMINE-consolidamenti.dwg