
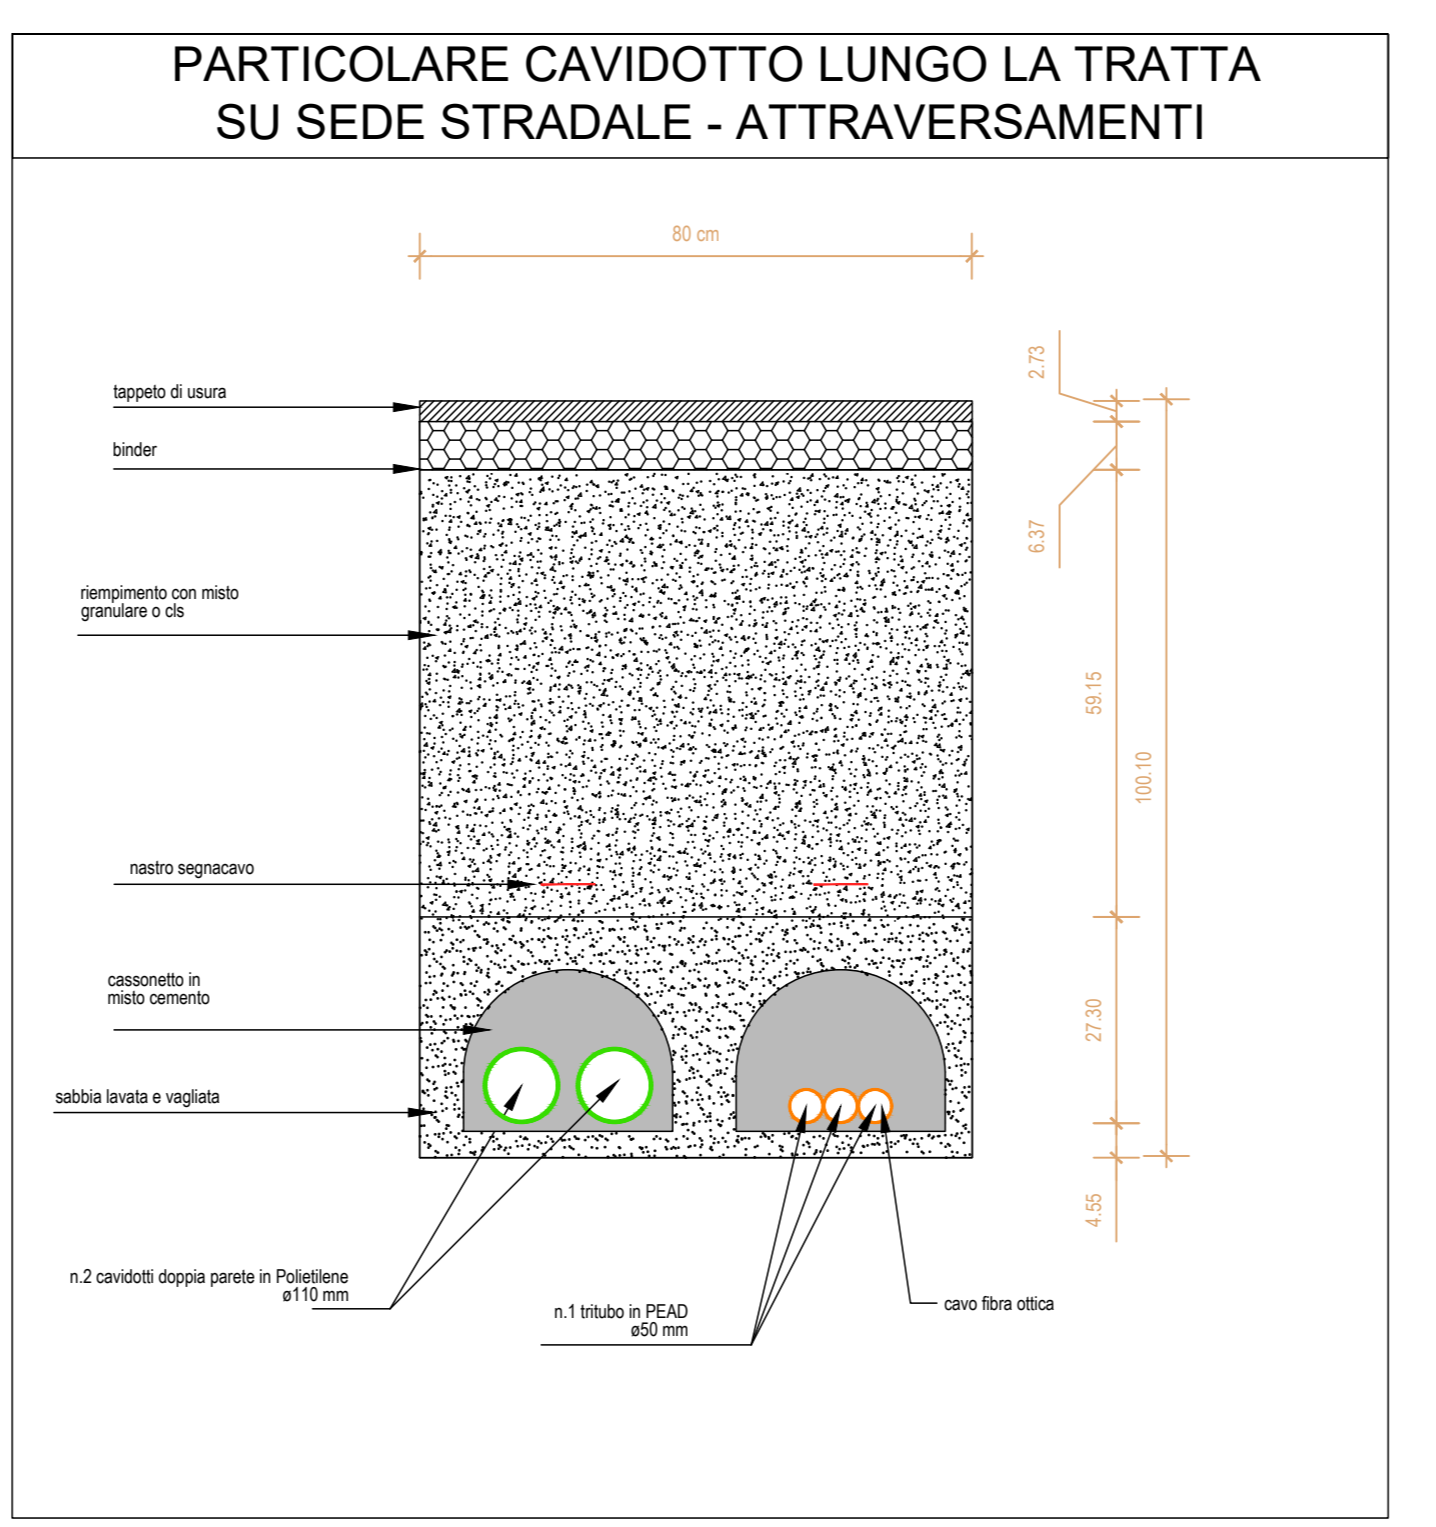
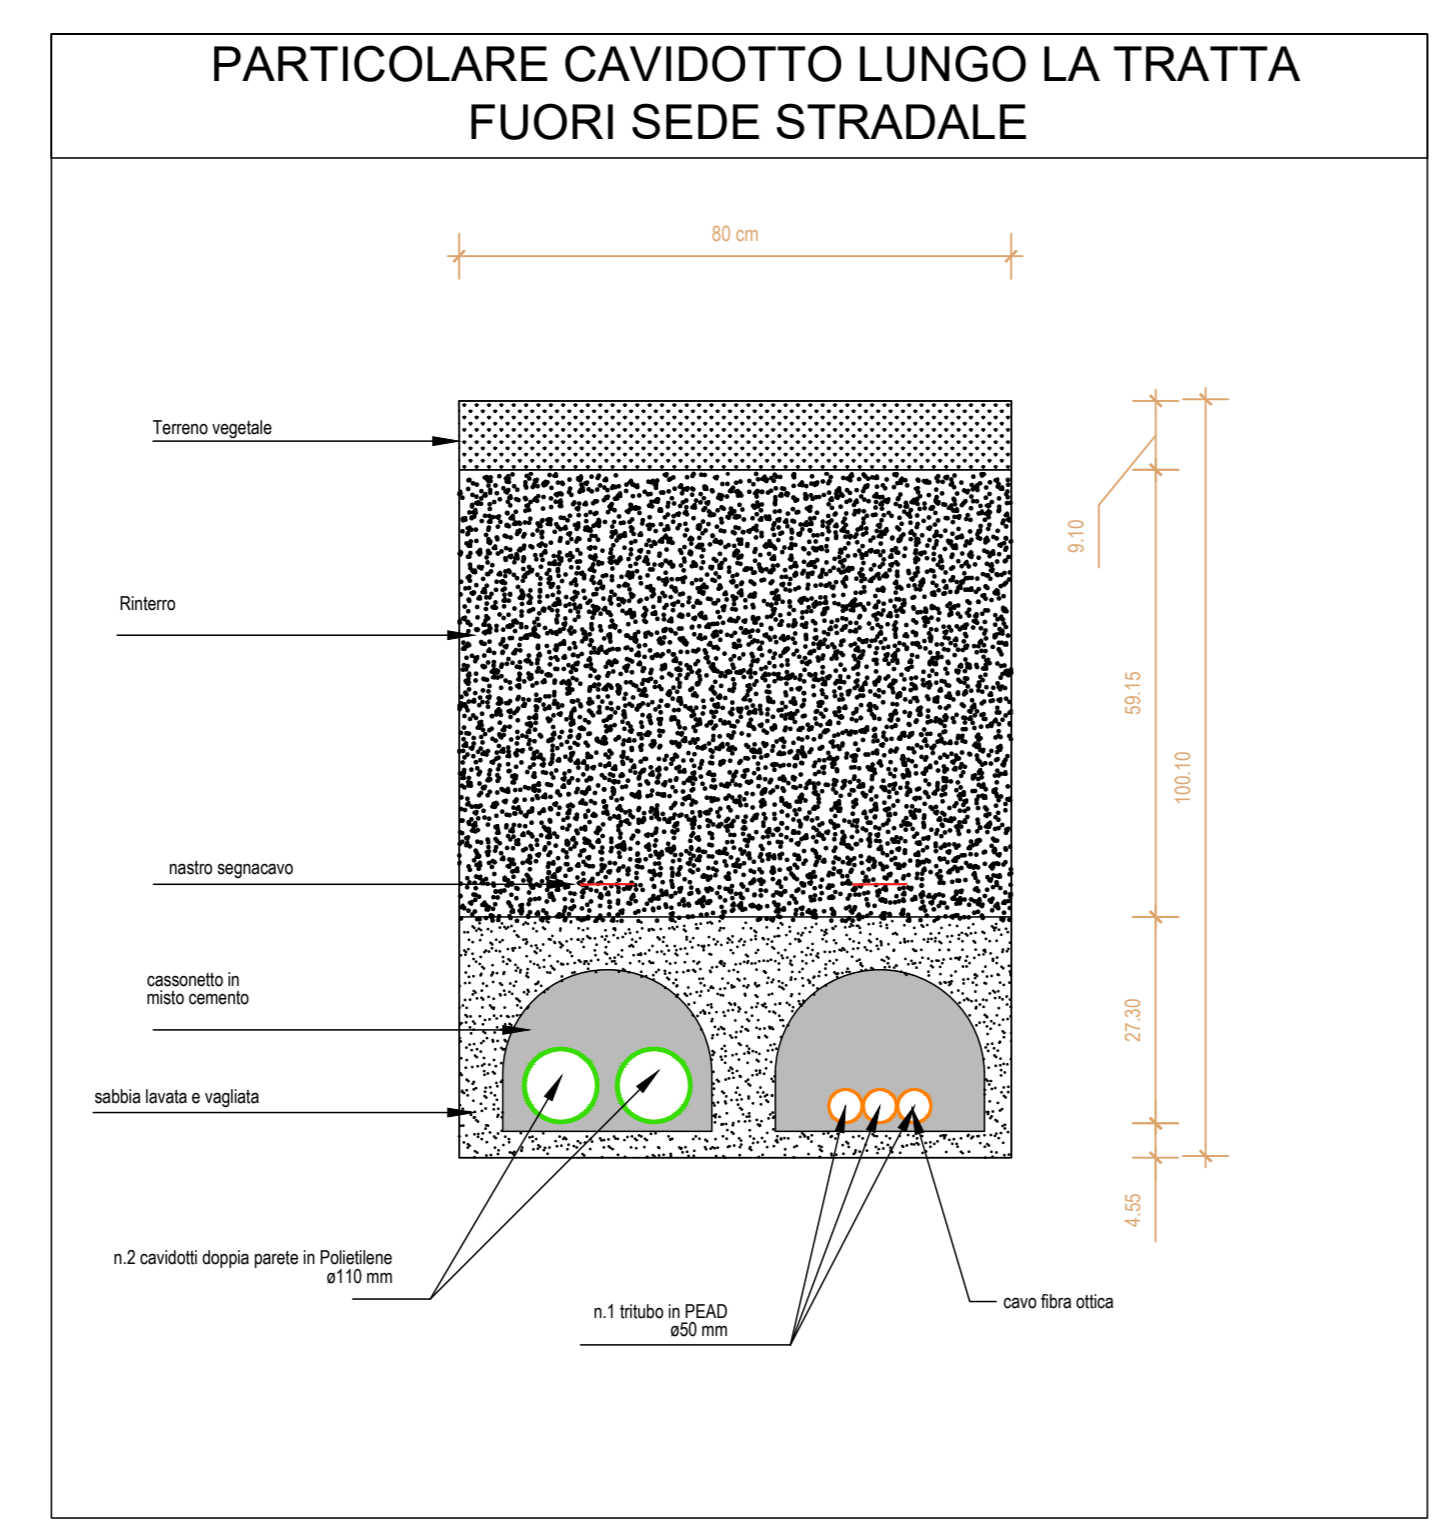


LEGENDA

IMPIANTO DISTRIBUZIONE PRINCIPALE	
SIMBOLO	DESCRIZIONE
	CONDUTTORA INTERRATA: 2 TUBI POLIETILENE D 110mm e TRITUBO POLIETILENE 3x50mm
	CONDUTTORA A VISTA IN DOPPIO CANALE IN ACCIAIO ZINCATO 2x100x75mm (Energia+Segnali)
	DOPPIO POZZETTO REALIZZATO IN CEMENTO - DIM. INT. 50x50cm ED ALTEZZA 45 + 60 CM - CARRABILE - CHIUSURO PER POZZETTI - CLASSE C250 - IN GHISA SFEROIDALE - PER POZZETTO 50x50cm

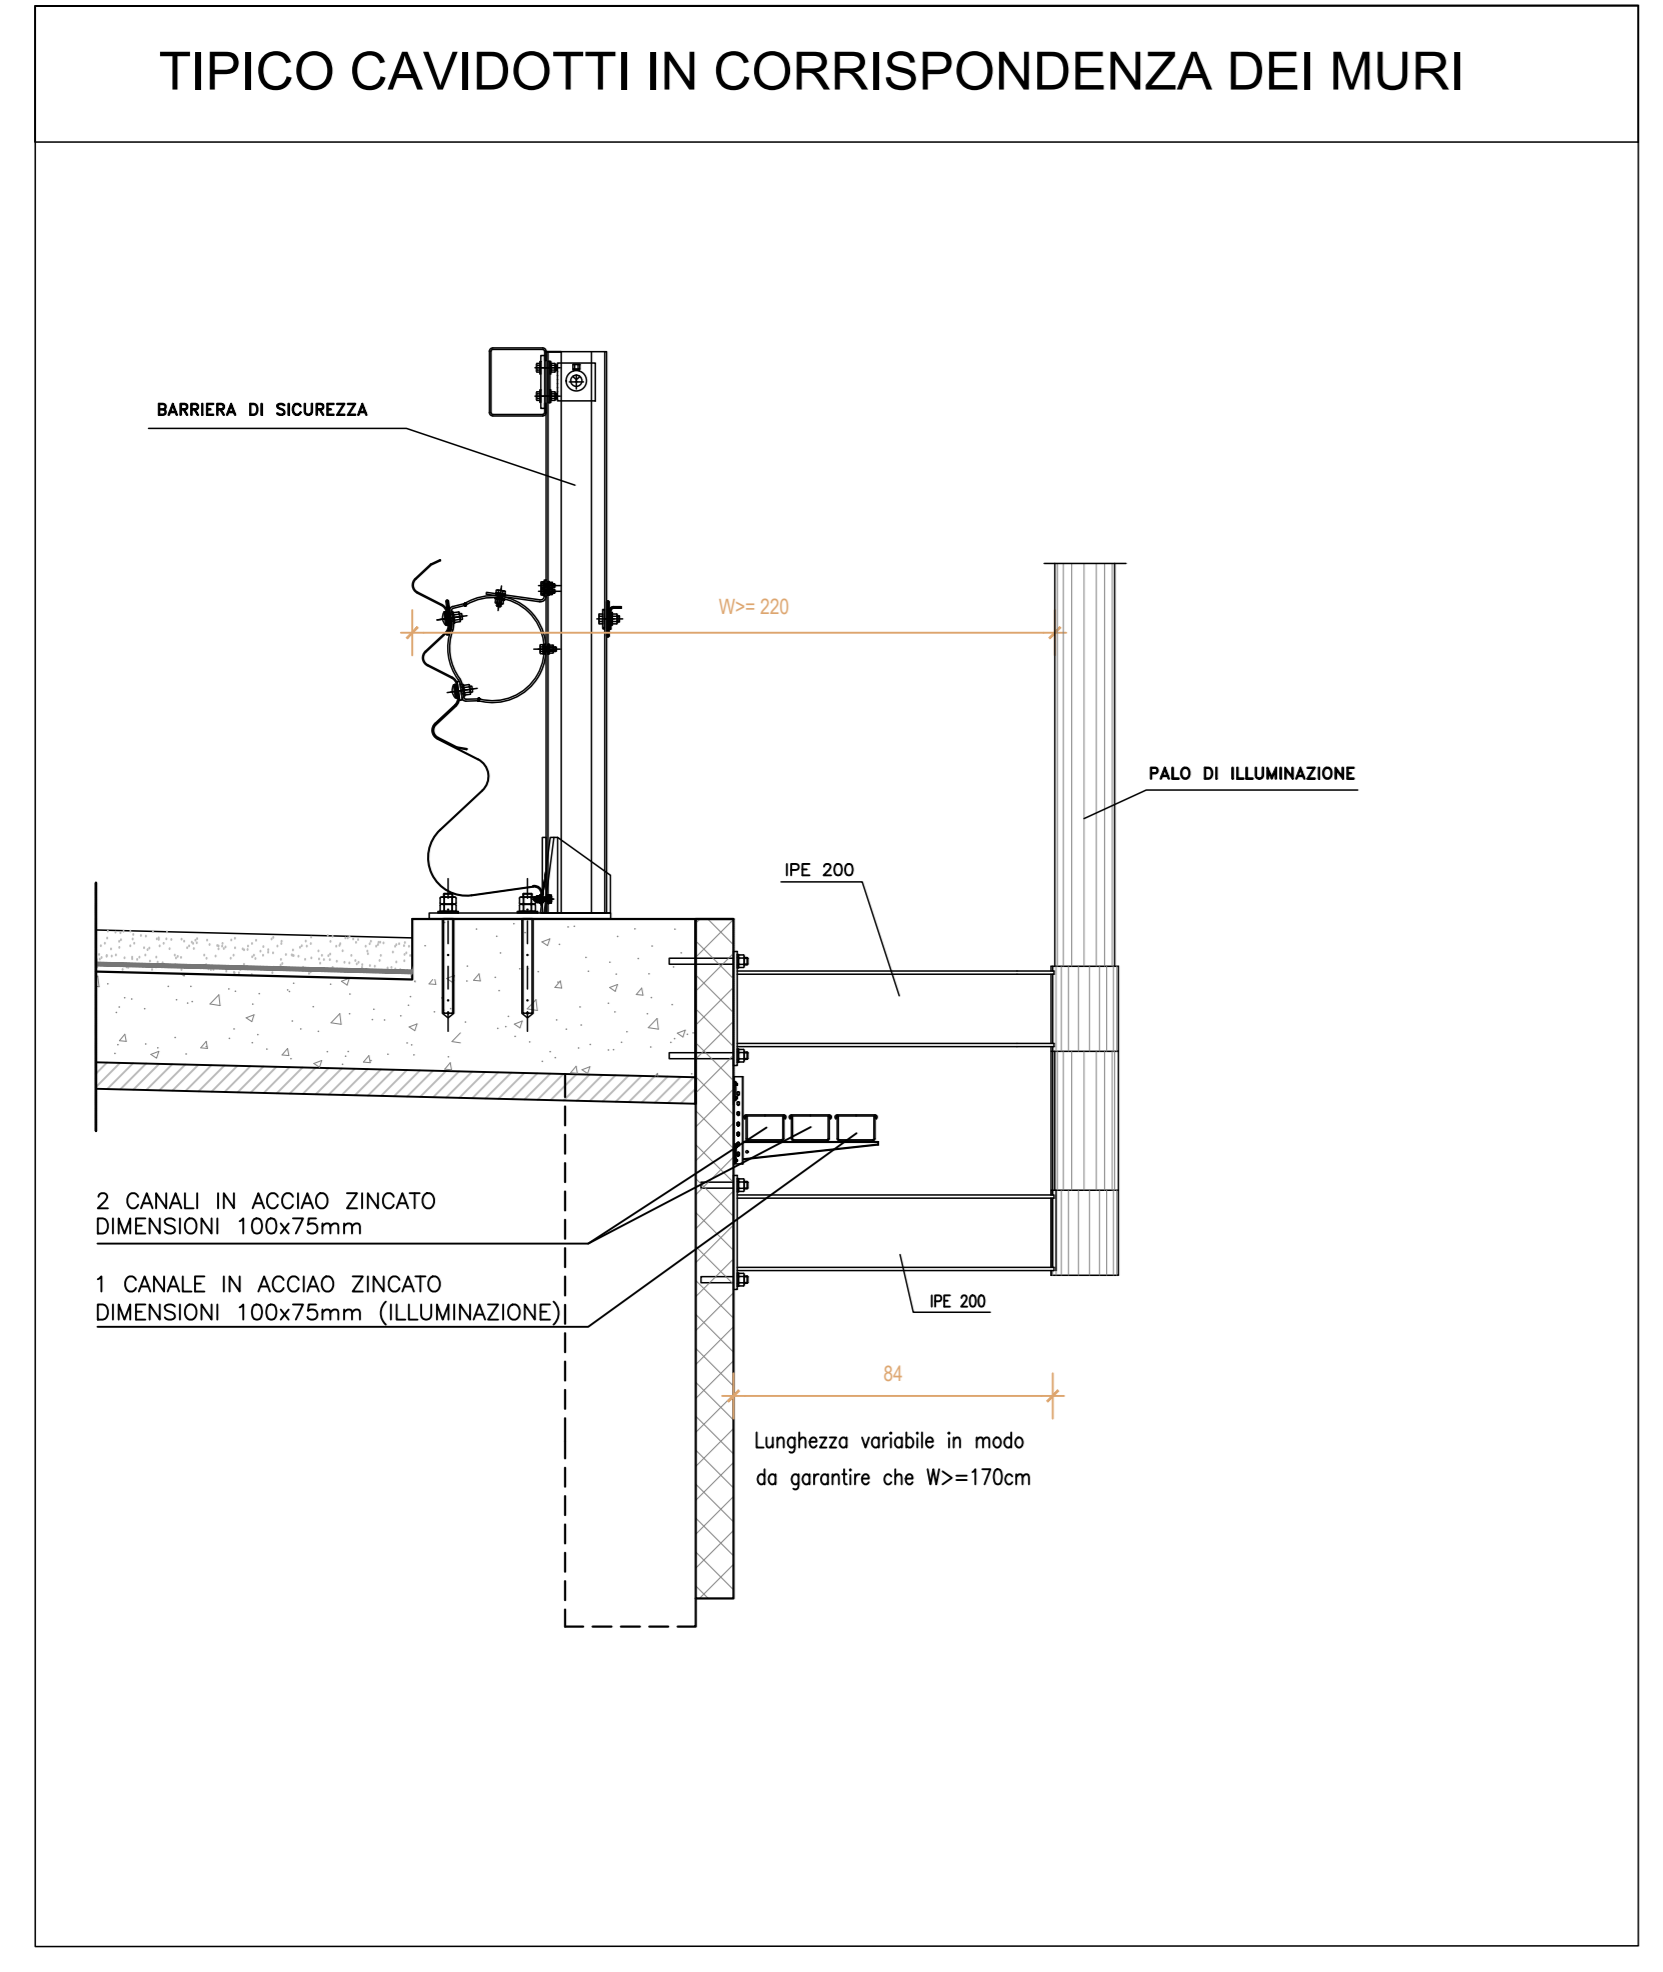

TIPICO POZZETTO/PROLUNGHE

SEZIONI

VISTA ASSONOMETRICA

DIMENSIONI (mm)		PESO (kg)	
A	B	DM	Pratole
30	30	15	3,0
40	40	25	3,0
50	50	26	3,5
60	60	28	5,0
70	70	45	5,0
80	80	60	5,2
100	100	70	6,0

Sanas
GRUPPO FS ITALIANE

Direzione Progettazione

S.S.51 "ALEMAGNA"
VARIANTE DI LONGARONE

PROGETTO FATTIBILITA' TECNICA ED ECONOMICA COD. VE407

PROGETTAZIONE: ATI VIA - SERING - VDP - SERING

RESPONSABILE DELL'INTEGRAZIONE DELLE PRESTAZIONI SPECIALISTICHE E PROGETTISTICA:
Dott. Ing. Massimo Capasso (Ord. Ing. Prov. Roma A28031)

GRUPPO DI PROGETTAZIONE:
BANDIERINI
VIA INGEGNERIA
SERING INGEGNERIA

PROGETTISTA:
Responsabile Tecnica Strada: Dott. Ing. Massimo Capasso (Ord. Ing. Prov. Roma A28031)
Responsabile Strada: Dott. Ing. Giovanni Plesco (Ord. Ing. Prov. Roma A2796)
Responsabile Strada, Segnalica e Impianti: Dott. Ing. Sergio Di Mola (Ord. Ing. Prov. Roma A2797)
Responsabile Ambiente: Dott. Ing. Francesco Ventura (Ord. Ing. Prov. Roma A28481)

GEOLOGO:
Dott. Geol. Enrico Curvato (Ord. Geol. Regione Sicil. 966)

COORDINATORE SICUREZZA IN FASE DI PROGETTAZIONE:
Dott. Ing. Roberto Di Giovanni (Ord. Ing. Prov. Roma A15150)

COORDINATORE ATTIVITA' DI PROGETTAZIONE:
Dott. Ing. Marcello Antonio Marzulli (Ord. Ing. Prov. Roma A28481)

VISTO: IL RESPONSABILE DEL PROCEDIMENTO:
Dott. Ing. Ettore De Cesari De La Grenade

IMPIANTI TECNOLOGICI
PLANIMETRIA DISTRIBUZIONE PRIMARIA
TAV. 04

CODICE PROGETTO	NUMERO FILE	REVISIONE	SCALA:
PROGETTO: DPFVE0407	VE407_TO0102IMPPLO1-04_A		
ELAB.:	T00102IMPPLO1	A	VARIE
D			
C			
B			
A	EMISSIONE	APR. 2022	F. LA LITTA
REV.	DESCRIZIONE	DATA	REDATTO VERIFICATO APPROVATO