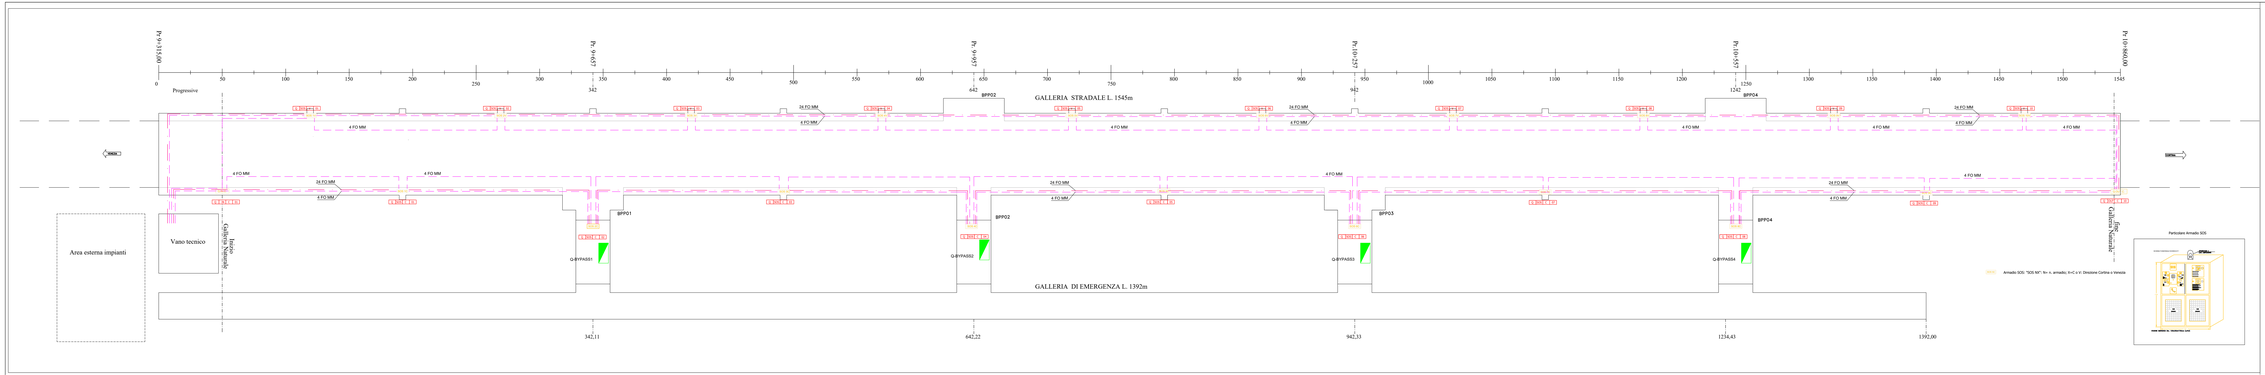

anas
GRUPPO FS ITALIANE
Direzione Progettazione

S.S.51"ALEMAGNA"
VARIANTE DI LONGARONE

PROGETTO FATTIBILITA' TECNICA ED ECONOMICA | COD. VE407

PROGETTAZIONE: ATI VIA - ingegneria - SERING - INGEGNERI

RESPONSABILE DELL'INTEGRAZIONE DELLE PRESTAZIONI SPECIALISTICHE e PROGETTISTI:
Dott. Ing. Massimo Capozzoni (Ord. Ing. Pesc. Rieti n.A0631)

PROGETTISTI:
Responsabile Tecnico Architetto Dott. Ing. Massimo Capozzoni
Geologo Dott. Geol. Carlo Ciccioni
Geologo Dott. Geol. Giuseppe Ciccioni
Responsabile Idraulica Dott. Ing. Giovanni Pepe
Responsabile Strutture Geotecnica e Impianti Dott. Ing. Sergio di Maio
Responsabile Impianti Dott. Ing. Fernando Ventura
Dott. Ing. Pio Rosa (AMBIENTE)
Dott. Ing. Pio Rosa (VIABILITÀ)

GEOLOGO:
Dott. Geol. Enrico Cancrizzi (Ord. Geo. Regione Emilia RER)
COORDINATORE SICUREZZA IN FASE DI PROGETTAZIONE:
Dott. Ing. Giovanni Pepe (Ord. Ing. Pesc. Rieti n.A0631)
COORDINATORE ATTIVITA' DI PROGETTAZIONE:
Dott. Ing. Massimo Capozzoni (Ord. Ing. Pesc. Rieti n.A0631)

VISTO: IL RESPONSABILE DEL PROCEDIMENTO:
Dott. Ing. Silvia De Gaetani De La Guerrieri

GRUPPO DI PROGETTAZIONE
MANDATARIA: VIA ENGINEERING
MANDANTI: SERING INGEGNERI
ROTONDI & SOCI INGEGNERIA

IMPIANTI TECNOLOGICI
GALLERIA – IMPIANTO SUPERVISIONE
RETE DORSALE
Tav. 01

| CODICE PROGETTO | | | | CODICE ELAB. | | | |