CAVI ALIMENTAZIONE PMV

I PMV sono alimentati da due linee distinte con cavi FTG18M16 4x25 mmq posati su canale 200x75.

Ogni linea, sotto UPS, alimenta i PMV di una direzione.

Il collegamento dati è effettuato mediante cavo UTP 4cp cat. 6 colegato all'armadio SOS più vicino.

CAVI TELECAMERE

Tutte le telecamere sono collegate all'armadio SOS più vicino con cavo UTP 4cp cat. 6 posato in tubazione a vista in acciaio. Alimentazione attraverso lo stesso cavo (POE).

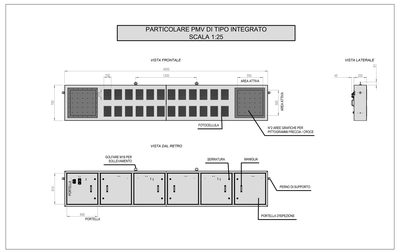

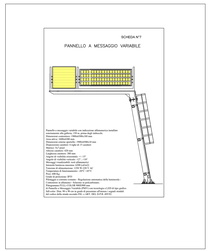

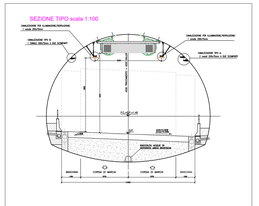

LEGENDA	
	Pannello a messaggio variabile (vedi SCH. 09A)
	Bandiera di rete
	Pilina a LED lampeggiante
	Telecamera per TVCC
	Cavo UTP 4cp cat. 6 in tubazione metallica
	Armadio SOS "VIA 500" (n. 1 armadio ALL'A.V.C. Direzione Gallerie e Ostacoli)
	Vano tecnico (n. 1 armadio ALL'A.V.C. Direzione Gallerie e Ostacoli)

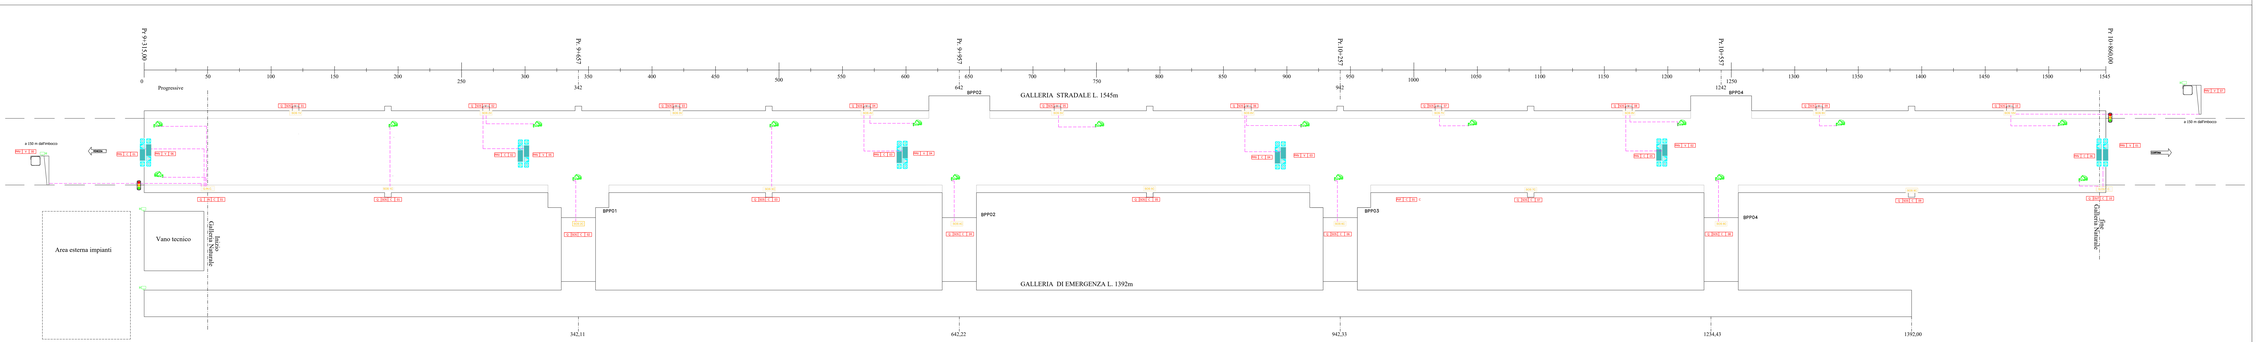

anas
GRUPPO FS ITALIANE

Direzione Progettazione

S.S.51"ALEMAGNA"

VARIANTE DI LONGARONE

PROGETTO FATTIBILITA' TECNICA ED ECONOMICA | COD. **VE407**

PROGETTAZIONE: ATI VIA - SERING - VDP - SERGEO

RESPONSABILE DELL'INTEGRAZIONE DELLE PRESTAZIONI SPECIALISTICHE e PROTTIFICIA:
Dott. Ing. Alessandro Capozzoli (Ord. Ing. Prov. Roma A26017)

PROGETTISTA:
Dott. Ing. Alessandro Capozzoli (Ord. Ing. Massimo Cipolone) Dott. Ing. Piero Mancini (A8477)
Responsabile Strutture (Ord. Ing. Giovanni Floridia)
Dott. Ing. Piero Mancini (A8477)
Responsabile Impianti Elettrici e Impianti (Dott. Ing. Sergio Di Meo)
Dott. Ing. Piero Mancini (A8477)
Responsabile Impianti Meccanici (Dott. Ing. Francesco Ventura)
(Ord. Ing. Prov. Roma A8825)

ESPERTO:
Dott.Geol.Dott. Concetto Ciro (Ord. Ing. Regione Sicilia 368)

GRUPPO DI PROGETTAZIONE
MANDATARIA: ATI VIA - ENGINEERING - VDP - SERGEO
MANDANTI: SERING INGEGNERIA

DIRETTORE DELLA PROGETTAZIONE:
Dott. Ing. Michele Di Giacomo (Ord. Ing. Prov. Roma A19128)
COORDINATORE ATTIVITA' DI PROGETTAZIONE:
Dott.Ing. Michele Di Giacomo (Ord. Ing. Prov. Roma A19128)

VISTO IL RESPONSABILE DEL PROCEDIMENTO:
Dott. Ing. Orazio de Ciascio (ex L.n. 241/90)

IMPIANTI TECNOLOGICI
GALLERIA – IMPIANTO PMV–TVCC
PLANIMETRIA
Tav. 04

CODICE PROGETTO	NOME FILE	REVISIONE	SCALA:
PROGETTO DPVE0407 B 21 / CODICE ELAB. T00GA04AMPFL01-06	VE407_T00GA04AMPFL-01-06	A	VARIE

REV.	DESCRIZIONE	DATA	REDATTO	VERIFICATO	APPROVATO
D					
C					
B					
A	EMISSIONE	APR. 2022	F. LA SAPPA	M. CICIARIO	M.DI PRINZIO