

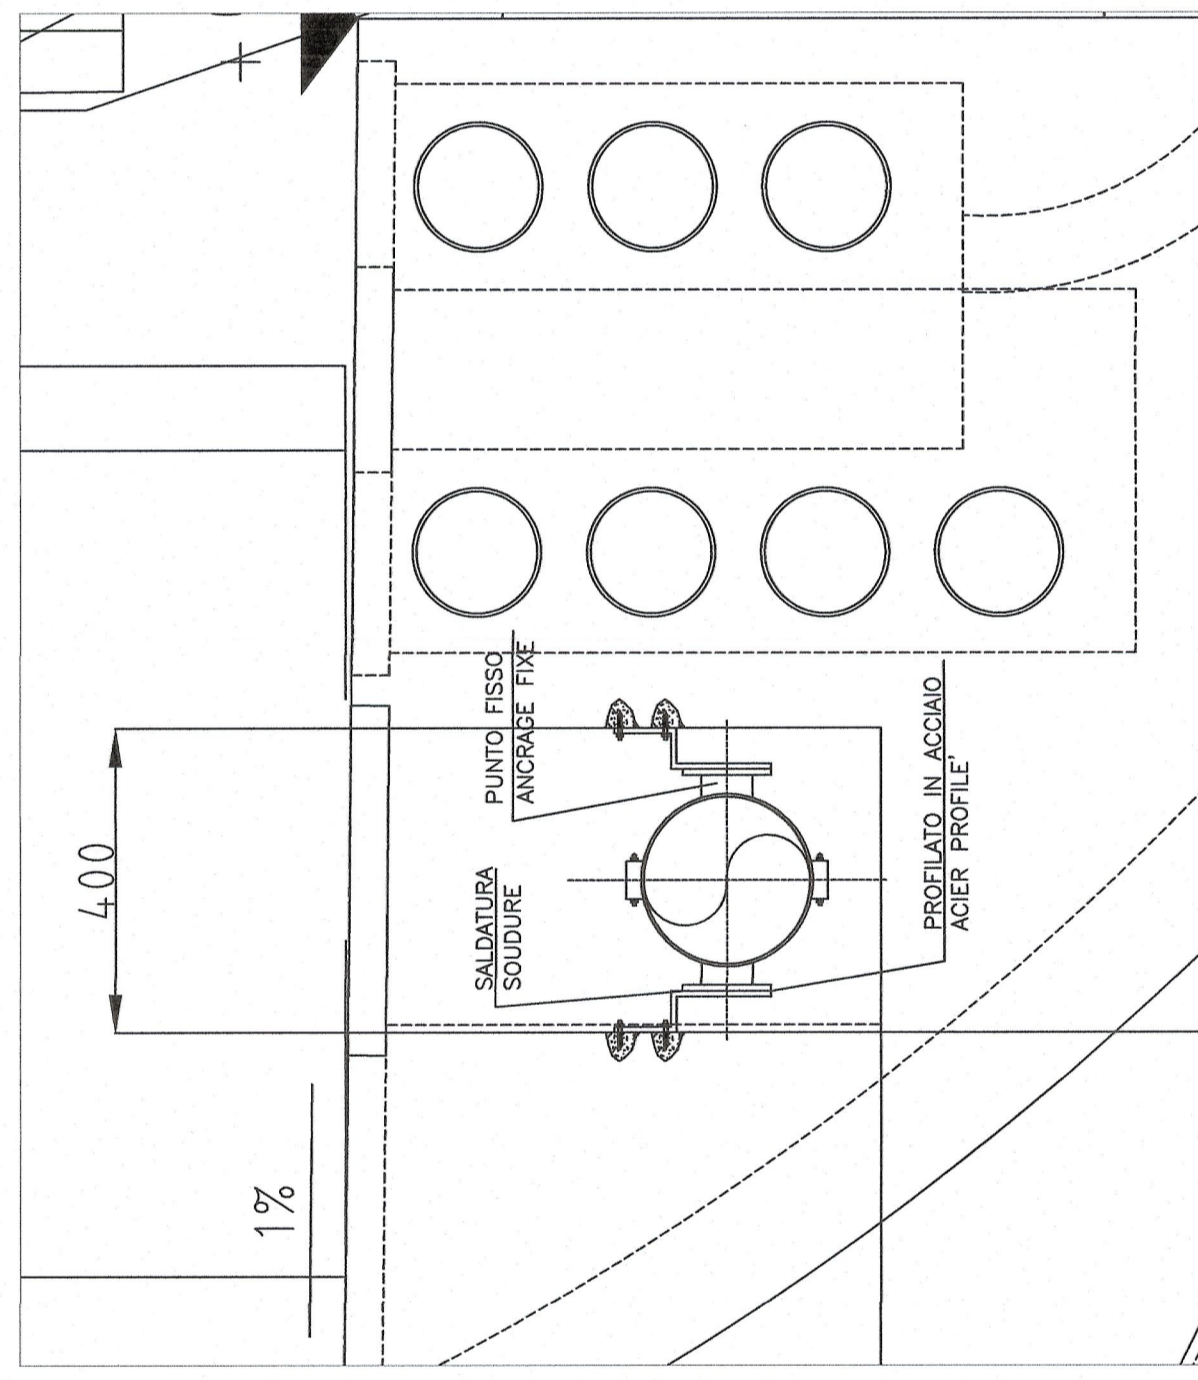


RAMEAUX - SCALA 1:100/
RAMEAUX - ECHELE 1:100

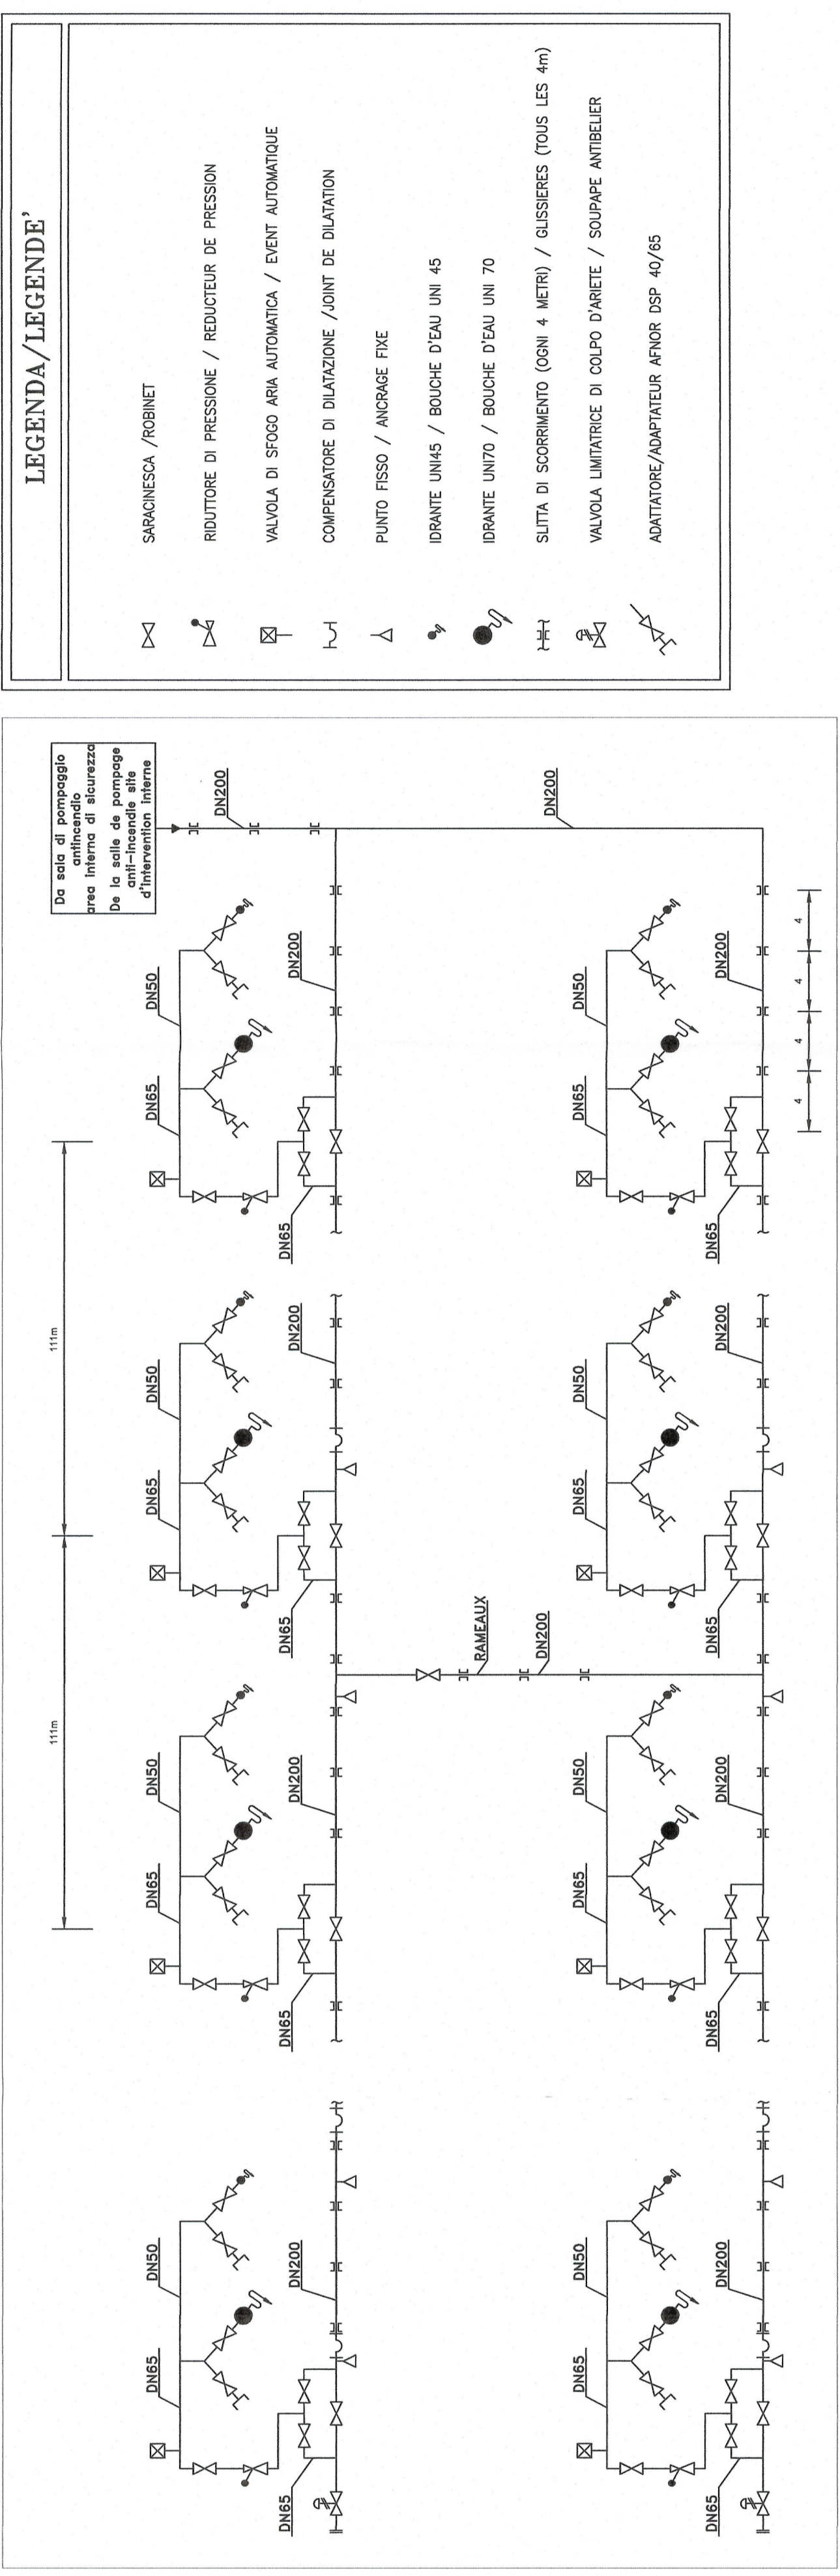

PARTICOLARE PUNTO FISSO
DETAIL ANCRAGE FIXE

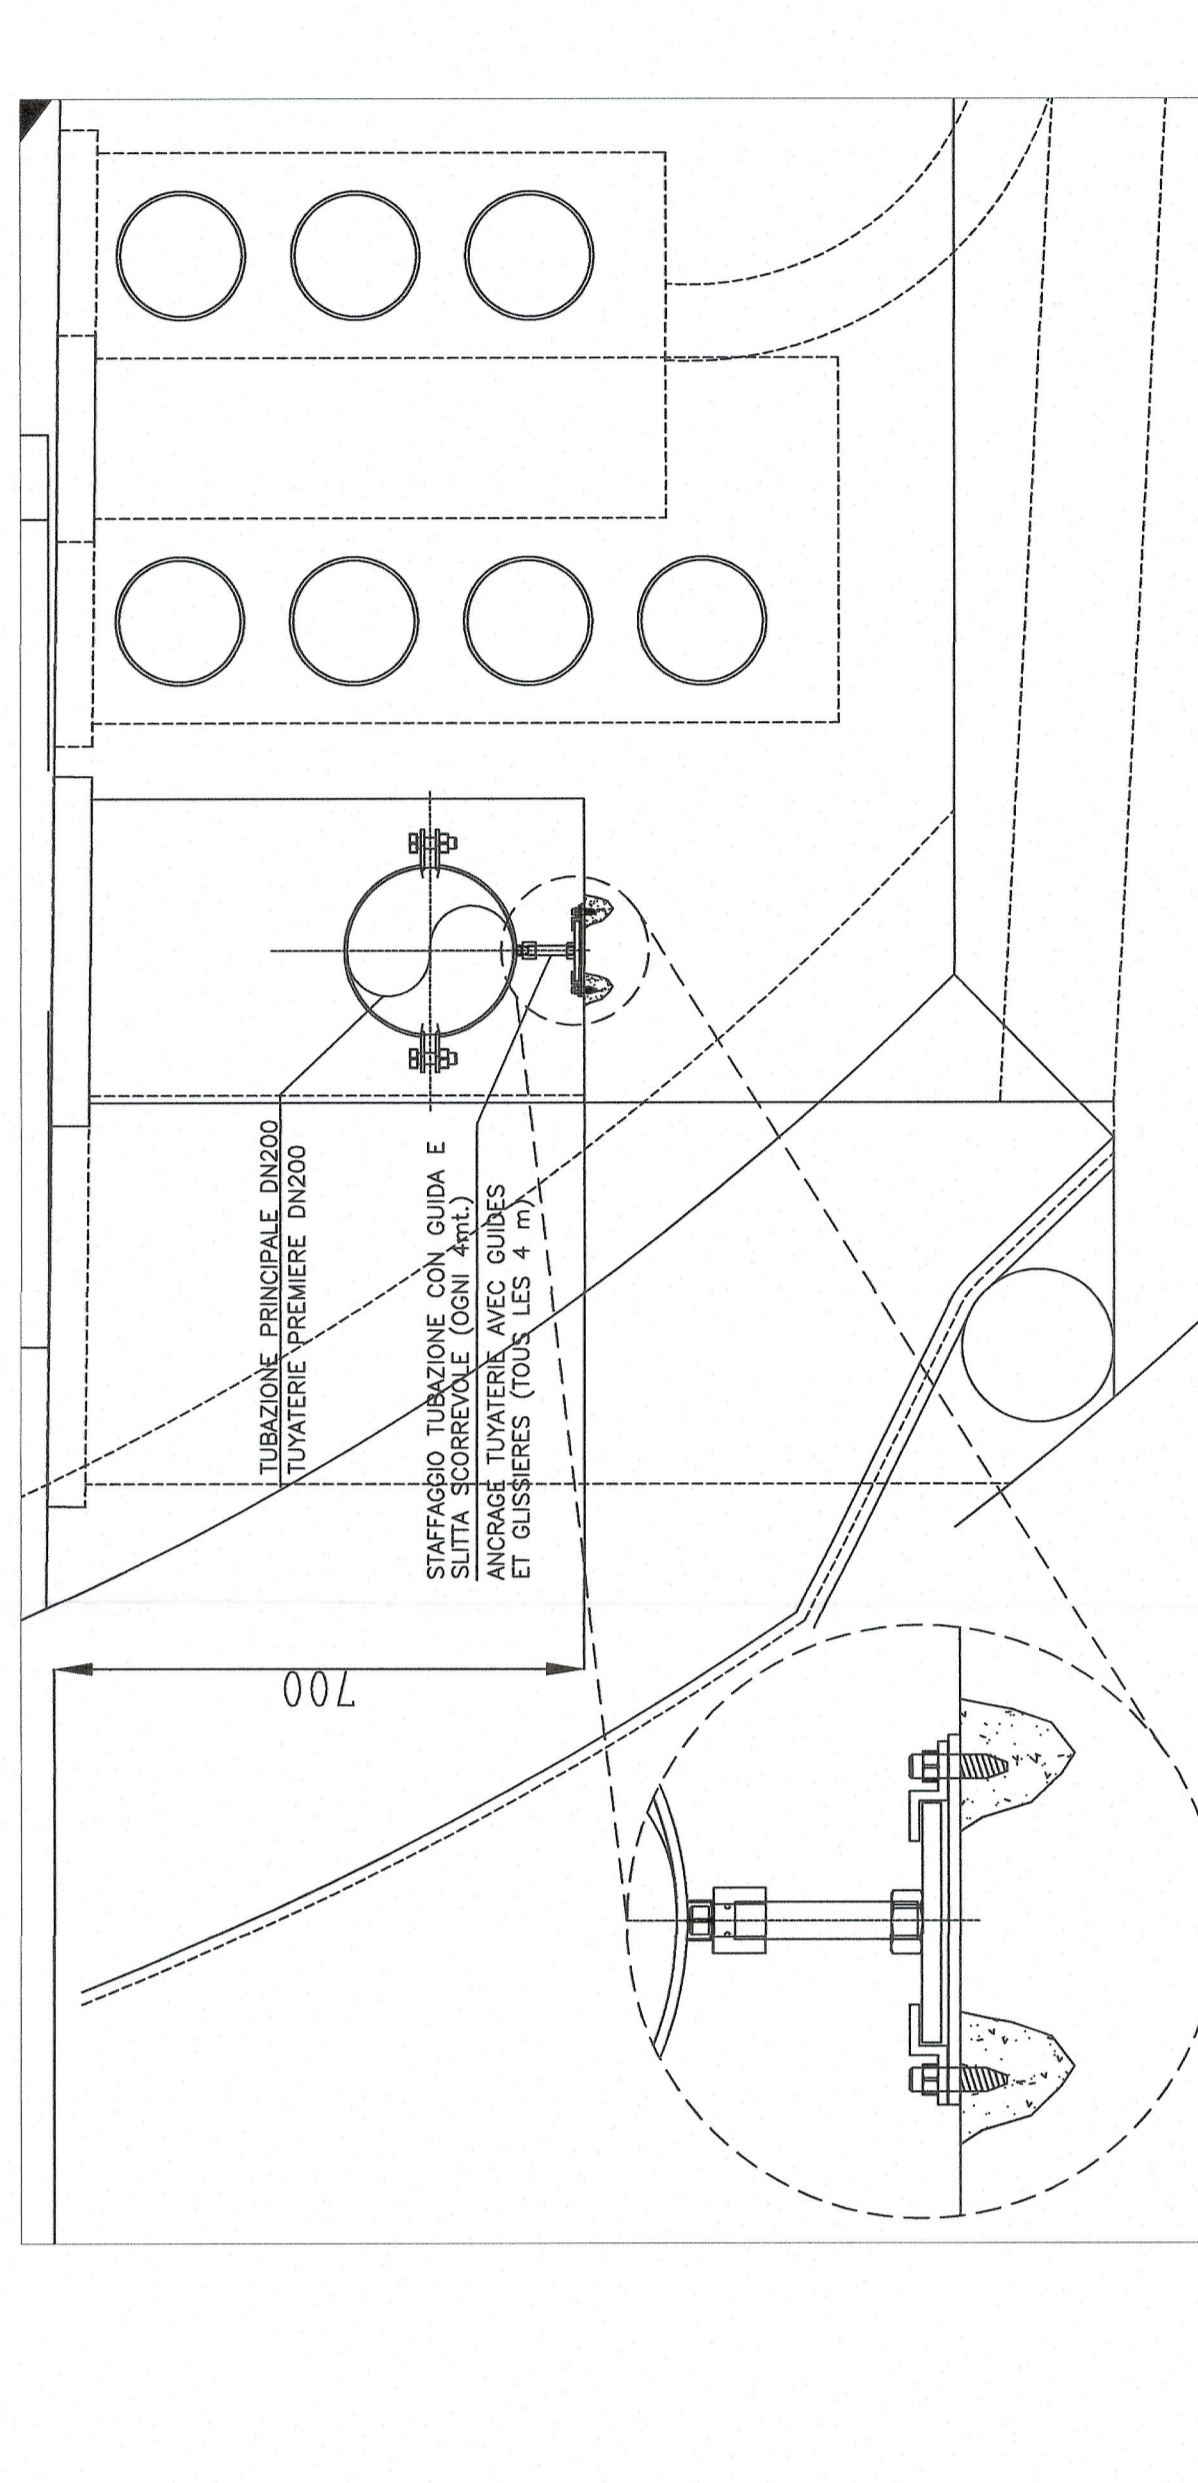

PARTICOLARE STAFFAGGIO RETTIFILLO
DETAIL ANCRAGE

LEGENDA/LEGENDE

	SARACINESCA / ROBINET
	RIDUTTORE DI PRESSIONE / REDUCTEUR DE PRESSION
	VALVOLA DI SFOGO ARIA AUTOMATICA / EVENT AUTOMATIQUE
	COMPENSATORE DI DILATAZIONE / JOINT DE DILATATION
	PUNTO FISSO / ANCRAGE FIXE
	IDRANTE UN45 / BOUCHE D'EAU UNI 45
	IDRANTE UN70 / BOUCHE D'EAU UNI 70
	SLITTA DI SCORRIMENTO (CON 4 METRI) / GLISSIERES (TOUS LES 4m)
	VALVOLA LIMITATRICE DI COLPO D'ARRETE / SOUPAPE ANTIBELIER
	ADATTATORE/ADAPTEUR AFNOR DSP 40/65

LIAISON LYON - TURIN / COLLEGAMENTO TORINO - LIONE
 Parte commune franco-italienne
 Sezione transfrontaliera


NOUVELLE LIGNE LYON TURIN - NUOVA LINEA TORINO LIONE
 PARTIE COMMUNE FRANCO-ITALIENNE - PARTE COMUNE ITALO-FRANCESE

REVISION DE L'AVANT-PROJET DE REFERENCE - REVISIONE DEL PROGETTO DEFINITIVO
 CUP C11J05000030001

EQUIPMENTS - IMPIANTI
 EQUIPMENTS DE LUTTE CONTRE L'INCENDIE - IMPIANTI DI SPENNIMENTO INCENDI
 GENERALITES - GENERALE
 GENERALITES - ELABORATI GENERALI

RESEAU A BOUCHES D'EAU - DETAILS TYPOLOGIQUES
 RETE IDRANTI - PARTICOLARI COSTRUTTIVI

Info	Date / Data	Modifications / Modifiche	Elab per / Complet da	Verif per / Controlata da	Adatta per / Autorizzata da
0	Novembre 2012	Emission pour verification C2B et validation CAD / Emissione per verifica C2B e validazione CAD	S. MICELI (IT)	M. PIRIOUZE C. OMBRENE	M. FORESTA M. PANTALEO
A	08/02/2013	Emissione a seguito commessa LTF a CCF	S. MICELI (IT)	M. PIRIOUZE C. OMBRENE	M. FORESTA M. PANTALEO

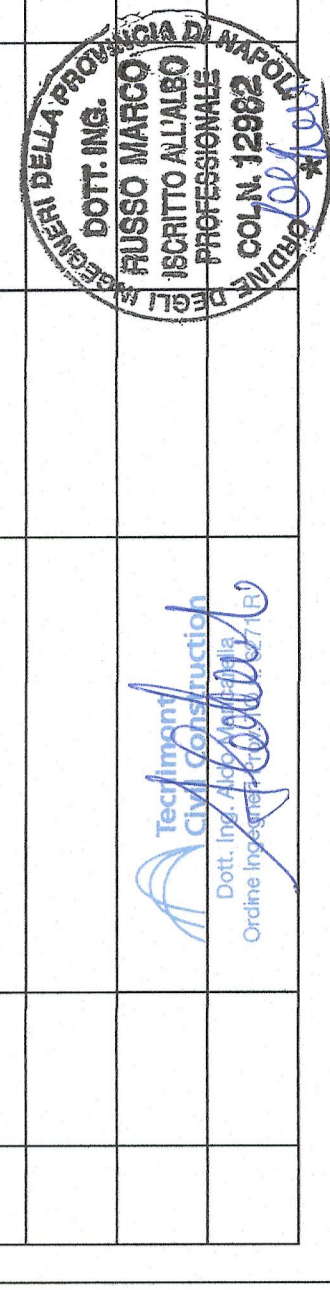

Code	P	D	2	C	2	B	T	S	3	1	7	0	0	A	A	P	L	A
Doc																		
	Phase / Fase	Sigté etab / Sigla											Numero	Emission / Emissione		Etat / Stato		Type / Tipo

INDRIZZO GED /	C2B	IT	IT	60	00	00	00	01
ADRESSE CTD								

ECHELLE / SCALA
 1:100