


Legenda

Tracciato di progetto
 ■ Rilevato/trincea ■ Viadotto ■ Galleria ■ Confini comunali

Cantieri
 ■ A.S.n. Area stoccaggio ■ C.B.n. Campo base ■ A.T.n. Aree tecniche

Classi di pericolosità idraulica
 --- Limite UOM --- Limite Distretto
 --- Limiti comunali --- Limite Provincia --- Limite Regione

■ F - Area Fluviale
 ■ P1 - Pericolosità idraulica moderata
 ■ P2 - Pericolosità idraulica media
 ■ P3 a - Pericolosità idraulica elevata
 ■ P3 b - Pericolosità idraulica elevata
 ■ Zone di Attenzione

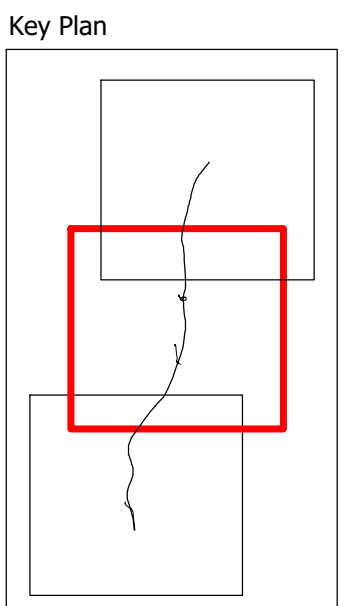

Sanas
GRUPPO FS ITALIANE

Direzione Progettazione

S.S.51 "ALEMAGNA"
VARIANTE DI LONGARONE

PROGETTO FATTIBILITA' TECNICA ED ECONOMICA COD. VE407

PROGETTAZIONE: **ATI VIA - SERING - VDP - BRENG**

<p>RESPONSABILE DELL'INTEGRAZIONE DELLE PRESTAZIONI SPECIALISTICHE e PROGETTISTA: <small>Dott. Ing. Massimo Capasso (Ord. Ing. Prov. Roma A26031)</small></p> <p>PROGETTISTA: <small>Responsabile Tracciato stradale: Dott. Ing. Massimo Capasso (Ord. Ing. Prov. Roma 26031) Responsabile Strutture: Dott. Ing. Giovanni Piazza (Ord. Ing. Prov. Roma 27296) Responsabile Idraulica, Geotecnica e Impianti: Dott. Ing. Sergio Di Mola (Ord. Ing. Prov. Palermo 2872) Responsabile Ambientale: Dott. Ing. Francesco Ventura (Ord. Ing. Prov. Roma 14660)</small></p> <p>GEOLOGO: <small>Dott. Geol. Enrico Curatolo (Ord. Geo. Regione Sicilia 966)</small></p> <p>COORDINATORE SICUREZZA IN FASE DI PROGETTAZIONE: <small>Dott. Ing. Matteo Di Giuliano (Ord. Ing. Prov. Roma A15138)</small></p> <p>COORDINATORE ATTIVITA' DI PROGETTAZIONE: <small>Dott. Ing. Mariantonietta Merendino (Ord. Ing. Prov. Roma A28481)</small></p> <p>VISTO: IL RESPONSABILE DEL PROCEDIMENTO: <small>Dott. Ing. Ettore De Cesbron De La Grenetola</small></p>	<p>GRUPPO DI PROGETTAZIONE</p> <p>MANDATARIA: VIA INGEGNERIA</p> <p>MANDANTE: SERING INGEGNERIA</p> <p>VDP BRENG BRIDGE ENGINEERING</p>
--	--

STUDIO DI IMPATTO AMBIENTALE
CARTA DELLA PERICOLOSITA' IDRAULICA - DA PGRA
Tav.2/3

CODICE PROGETTO PROGETTO: DPVE0407	NOME FILE T00IA02AMBCT10B	REVISIONE B	SCALA: 1:10.000
LIV. PROG. ANNO D 21	CODICE ELAB. T00IA02AMBCT10		
D			
C			
B	Rev. per riscontro ai pareri di CDS preliminare del 14/09/2022	DIC.2022	B.ZMEI F.VENTURA M.CAPASSO
A	EMISSIONE	NOV.2021	B.ZMEI F.VENTURA G.PIAZZA
REV.	DESCRIZIONE	DATA	REDATTO VERIFICATO APPROVATO