SEZIONE/Section A-A
Scala/Echéle 1:20

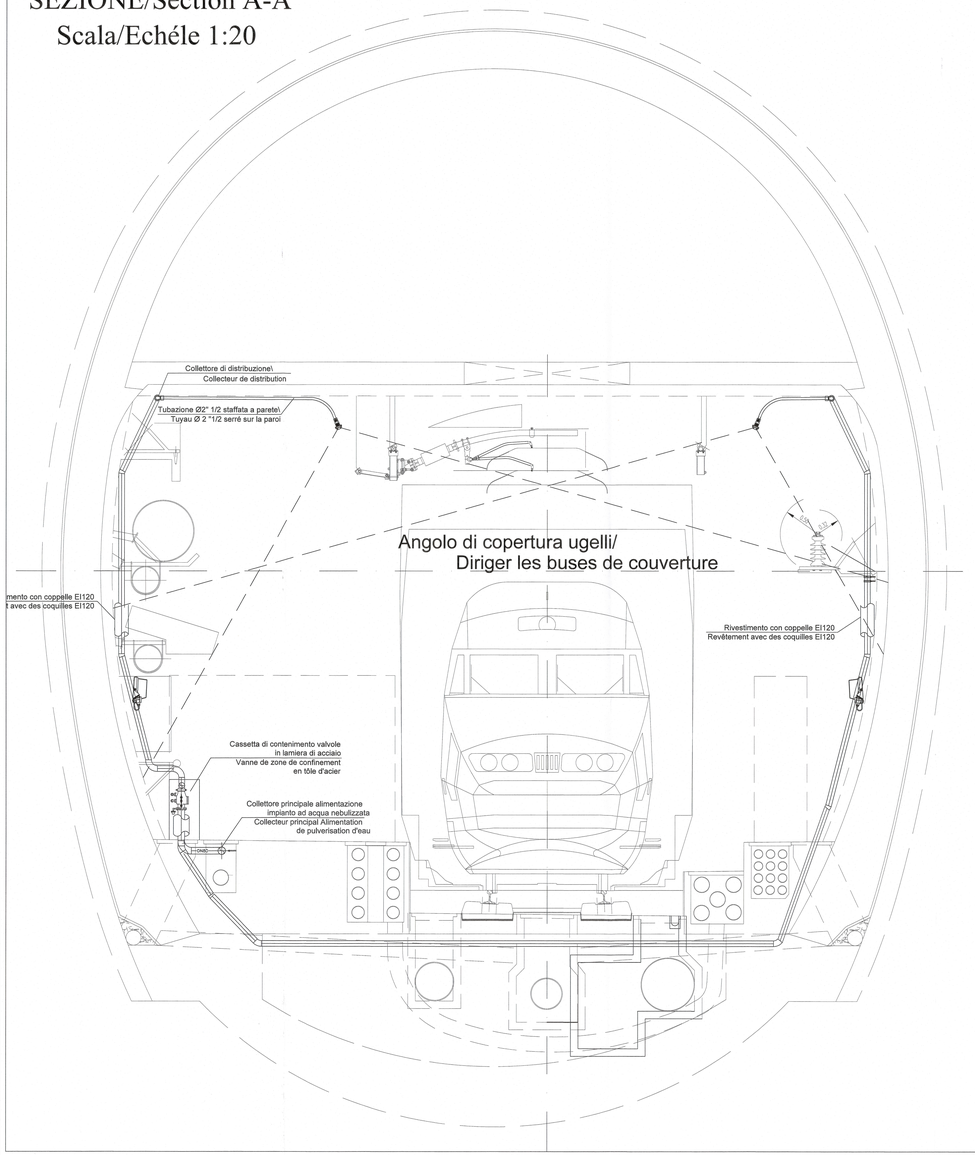

PLANIMETRIA CARATTERISTICA DI UNA SEZIONE DA 30 m /
CARACTÉRISTIQUE PLAN D'UNE SECTION DE 30 m

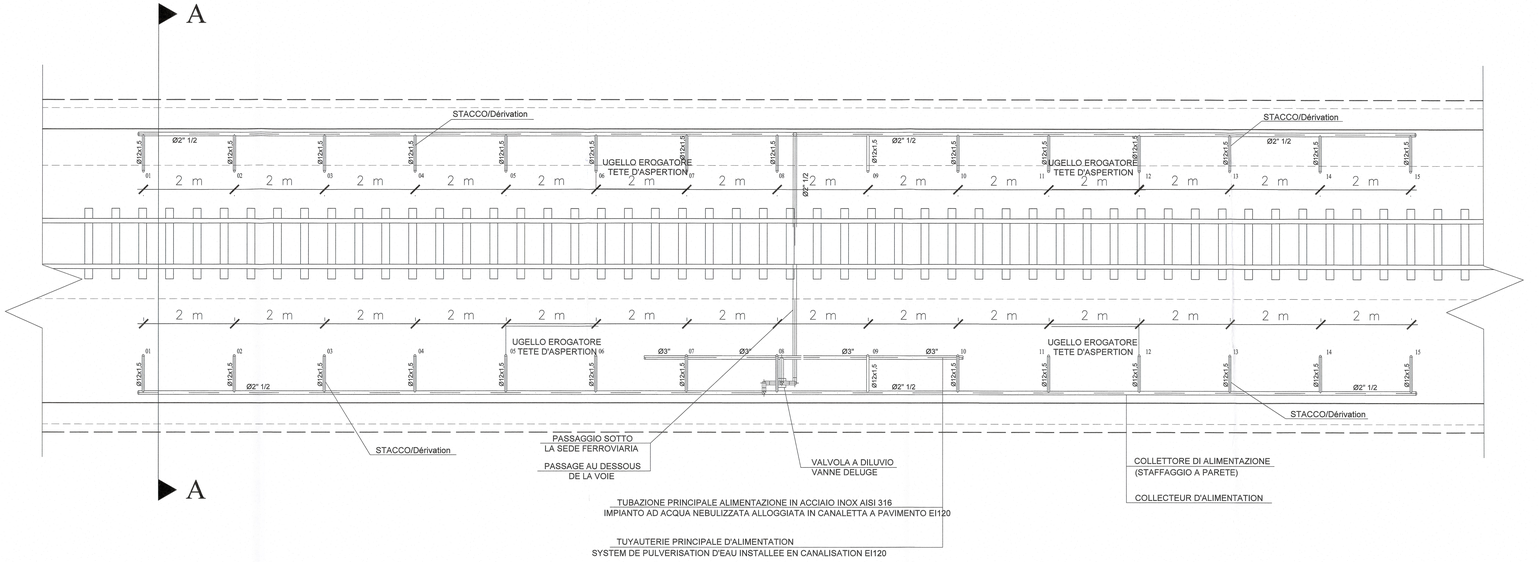

Particolare Costruttivo/
Constructive particulier

-Ugello erogatore-
-Tete d'aspertion-

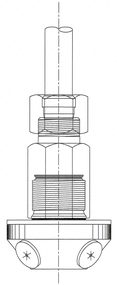

LIAISON LYON - TURIN / COLLEGAMENTO TORINO - LIONE

Partie commune franco-italienne
Section transfrontalière

Parte comune italo-francese
Sezione transfrontaliera

NOUVELLE LIGNE LYON TURIN - NUOVA LINEA TORINO LIONE
PARTIE COMMUNE FRANCO-ITALIENNE - PARTE COMUNE ITALO-FRANCESE

REVISION DE L'AVANT-PROJET DE REFERENCE - REVISIONE DEL PROGETTO DEFINITIVO
CUP C11J05000030001

EQUIPMENTS - IMPIANTI

EQUIPMENTS DE LUTTE CONTRE L'INCENDIE - IMPIANTI DI SPEGNIMENTO INCENDI
GENERALITES - GENERALE
GENERALITES - ELABORATI GENERALI

EQUIPMENT DE PULVERISATION D'EAU - COUPE DES SITES PROTEGES
IMPIANTO AD ACQUA NEBULIZZATA - SEZIONE SITI PROTETTI

Index	Date/Data	Modifications / Modifiche	Etabli par / Compilato da	Vérifié par / Controllato da	Autorisé par / Autorizzato da
B	Novembre 2012	Emission pour arbitration CLE et utilisation CLE2 Emissione per verifica CSA e utilizzazione CLE2	R. MICALI (ITT)	M. PAOLINO C. CHIAVERINI	M. FORESTA M. PANTALEO
A	09/03/2010	Emissione a seguito commenti LTF e CSF	R. MICALI (ITT)	M. PAOLINO C. CHIAVERINI	M. FORESTA M. PANTALEO

ORDINE DEGLI INGEGNERI DELLA PROVINCIA DI TORINO
DOTT. ING.
RUSSO MARCO
SEZIONE A) SETTORE CIVILE E AMBIENTALE
- PROFESSIONISTA -
COLL.TO 12262

Code/Doc	P	D	2	C	2	B	T	S	3	1	7	0	4	A	A	P	P	L	A
	Phase / Fase		Type Arbitr. / Tipo		Domaine / Dominio				Numéro / Numero					Index / Indice	Statut / Stato		Type / Tipo		

INGRESSO - ASSE / ACCESSO GEO	CUB	F	F	00	00	00	00	02

ECHELLE / SCALA
A Cacher

LTF sas - 1057 Avenue de la Boisse BP 80631 - F-73006 CHAMBERY CEDEX - (France)
Tél.: +33 (0) 4.79.68.85.83 - Fax: +33 (0) 4.79.68.06.75
RCS Chambéry 439 006 952 - TVA: FR 03439006952
Propriété LTF Tous droits réservés - Proprietà LTF Tutti i diritti riservati

Ce projet a bénéficié d'une aide financière de l'Union européenne
Questo progetto ha beneficiato di un finanziamento dell'Unione europea