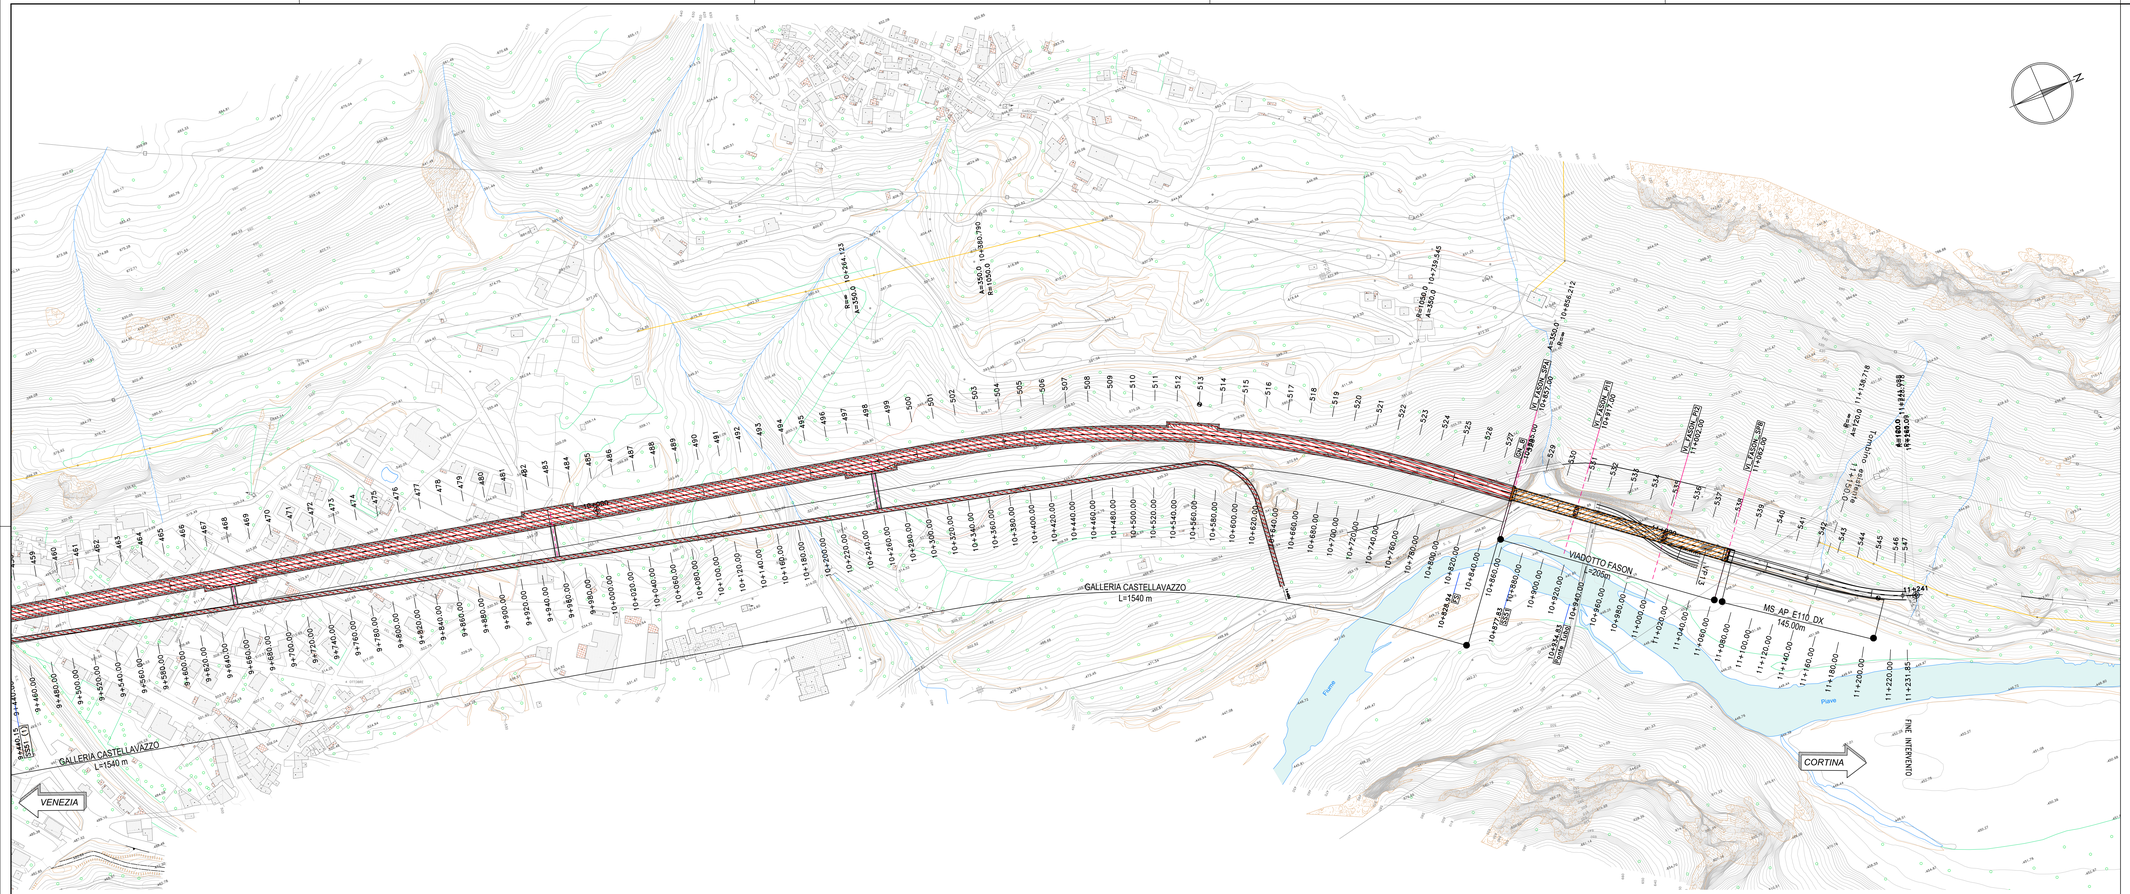

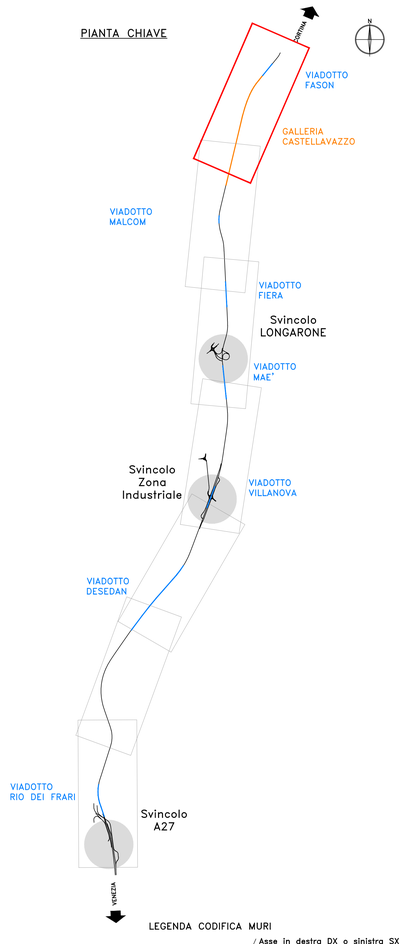

LIVELLETTE

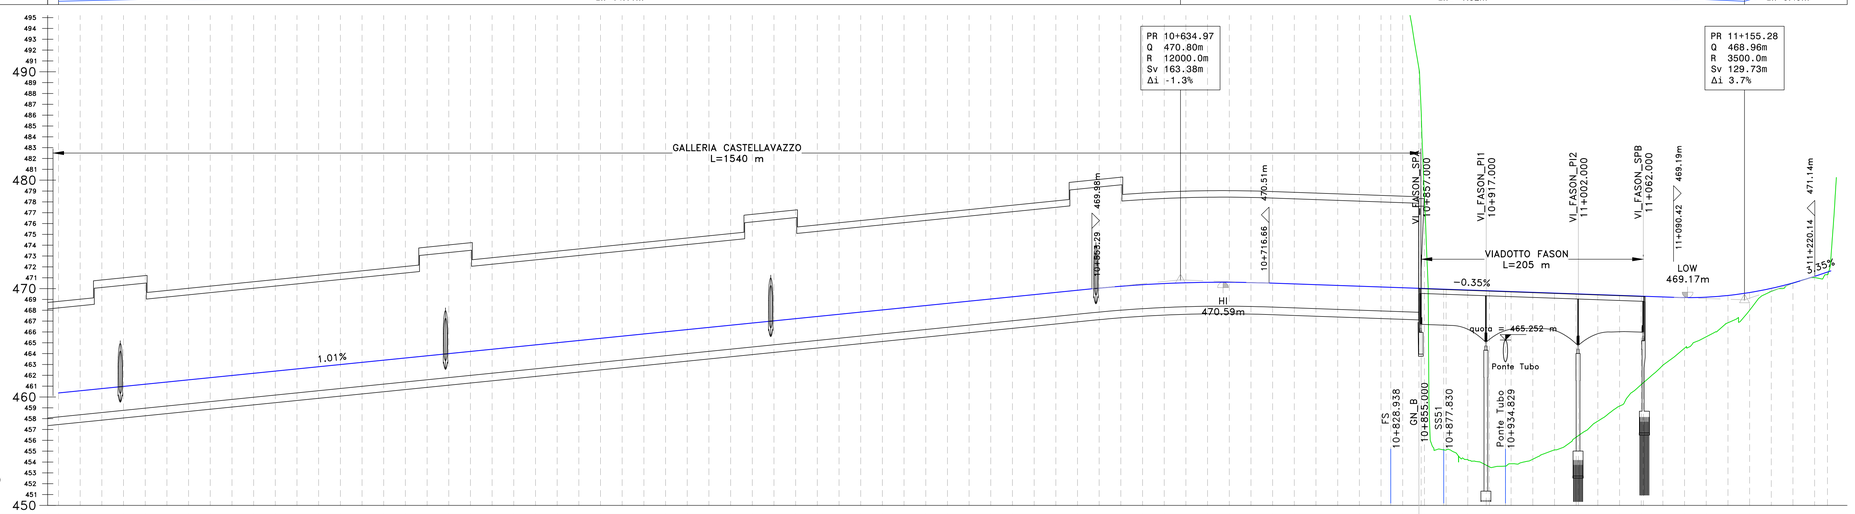

Profilo
Km 9+600.00 – 11+240.00
Scala : 2000:200
Q.Rif. : 450.00

NUMERO SEZIONE	465 466 467 468 469 470 471 472 473 474 475 476 477 478 479 480 481 482 483 484 485 486 487 488 489 490 491 492 493 494 495 496 497 498 499 500 501 502 503 504 505 506 507 508 509 510 511 512 513 514 515 516 517 518 519 520 521 522 523 524 525 526 527 528 529 530 531 532 533 534 535 536 537 538 539 540 541 542 543 544 545 546 547
DISTANZE PARZIALI	20.00 … 20.00 11.85
DISTANZE PROGRESSIVE	9+600.00 … 11+231.85
QUOTE PROGETTO	460.37 … 471.29
QUOTE TERRENO	513.14 … 471.35
DIFFERENZA QUOTE	-52.77 … 0.24
ANDAM. PLANIMETRICO	Lrett=1236.65m · L=116.67m A=350.00 · L=358.76m R=1050.00m · L=116.67m A=350.00 · Lrett=282.51m · L=90.00m A=120.00 · L=12.37m R=160.00m
ANDAMENTO CIGLI	2.50% 0.50% 0.50% 2.50% L=66.67 4.00% 4.00% L=66.67 4.00% 4.00% L=66.67 2.50% 0.50% 0.50% 2.50% L=66.67 2.50% 0.50% 0.50% 2.50% L=40.00 4.00% 4.00%
ETTOMETRICHE	

LEGENDA CODIFICA MURI

Asse in destra DX o sinistra SX

MC_AP_E29_DX

Tipologia di muro
MC= Muro di Controripa
MS= Muro di Sostegno
MSS= Muro di Sottoscarpa

Ettometrica di riferimento
Nel caso dello svincolo e delle secondarie, viene sostituito con il numero progressivo dell'opera, 01,02,n...

Allgnment di riferimento
AP= Asse Principale
SV (svincolo) 01(numero progressivo) SN(direzione rampa)

GALLERIA
VIADOTTI

anas
GRUPPO FS ITALIANE

Direzione Progettazione

S.S.51"ALEMAGNA"

VARIANTE DI LONGARONE

PROGETTO FATTIBILITA' TECNICA ED ECONOMICA

COD. VE407

PROGETTAZIONE: ATI VIA - SERING - VDP - BRENG

RESPONSABILE DELL'INTEGRAZIONE DELLE PRESTAZIONI SPECIALISTICHE e PROGETTISTA:
Dott. Ing. Massim Capasso (Ord. Ing. Prov. Roma A26031)

PROGETTISTA:
Responsabile Tracciato stradale: Dott. Ing. Massimo Capasso (Ord. Ing. Prov. Roma 26031)
Responsabile Strutture: Dott. Ing. Giovanni Piazza (Ord. Ing. Prov. Roma 27296)
Responsabile Idraulica, Geotecnica e Impianti: Dott. Ing. Sergio Di Maio (Ord. Ing. Prov. Palermo 2872)
Responsabile Ambiente: Dott. Ing. Francesco Ventura (Ord. Ing. Prov. Roma 14662)

GEOLOGO:
Dott. Geol. Enrico Cunsolo (Ord. Geo. Regione Sicilia 966)
COORDINATORE SICUREZZA IN FASE DI PROGETTAZIONE:
Dott. Ing. Matteo Di Girolamo (Ord. Ing. Prov. Roma A15138)
COORDINATORE ATTIVITA' DI PROGETTAZIONE:
Dott. Ing. Mariakleinarda Merendino (Ord. Ing. Prov. Roma A29481)

VISTO: IL RESPONSABILE DEL PROCEDIMENTO:
Dott. Ing. Ettore De Cesaris De Lo Gremmelo

GRUPPO DI PROGETTAZIONE
MANDATARIA: ViA INGEGNERIA
MANDANTI: SERING INGEGNERIA; vdp; BRENG BRIDGE ENGINEERING

STUDIO DI IMPATTO AMBIENTALE

TRACCIATO DI PROGETTO

Planimetria e profilo longitudinali alternativa prescelta

7/7

CODICE PROGETTO	NOME FILE	REVISIONE	SCALA:
PROGETTO: DPVE0407 · LIV. PROG.: D · ANNO: 21	VE407_T00IA03AMBST01-07_B		
	CODICE ELAB.: T00IA03AMBST07	B	1:2000/200

REV.	DESCRIZIONE	DATA	REDATTO	VERIFICATO	APPROVATO
D					
C					
B	Revisione per riscontro ai pareri di CDS preliminare del 14/09/2022	DIC 2022	M.TOSI	M.CAPASSO	M.CAPASSO
A	EMISSIONE	MAGG.2022	D.CARDINALI	M.CAPASSO	M.CAPASSO