



SEZIONE TIPO ROTATORIA SVINCOLO SV02

scala 1:100

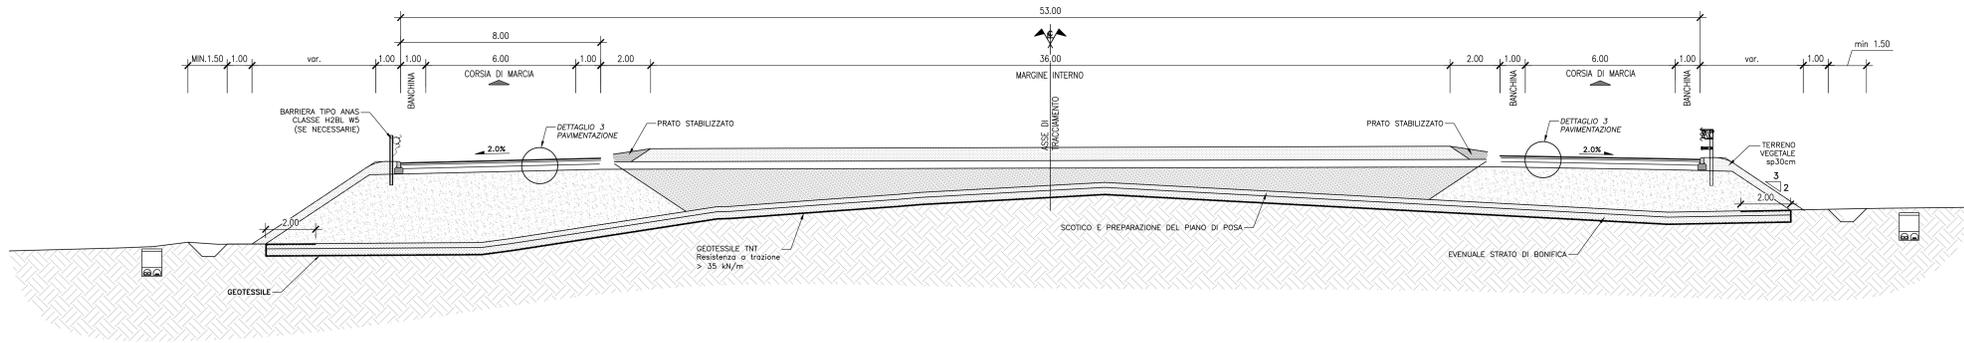


SEZIONE TIPO ROTATORIA SVINCOLO SV03

scala 1:100

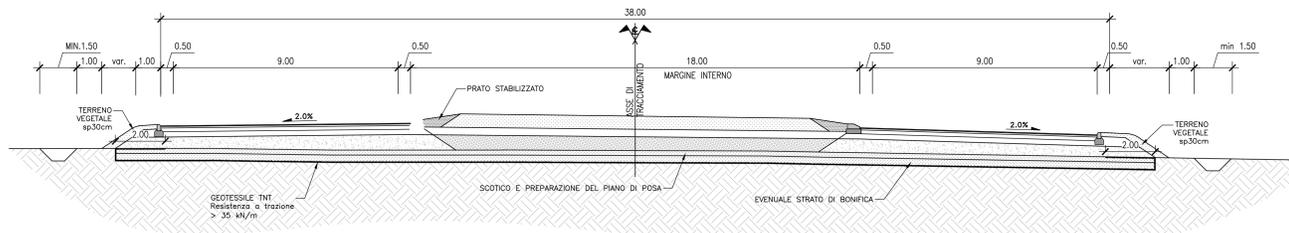


SEZIONE TIPO ASSE PRINCIPALE TRATTO IN VIADOTTO

SCALA 1:100

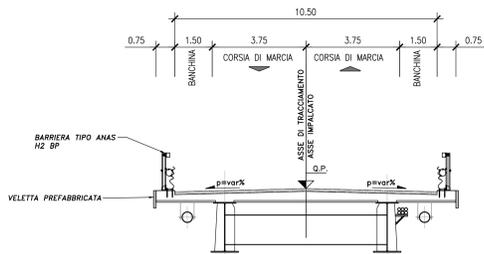


SEZIONE TIPO ASSE PRINCIPALE TRATTO IN VIADOTTO IN ALLARGAMENTO

SCALA 1:100

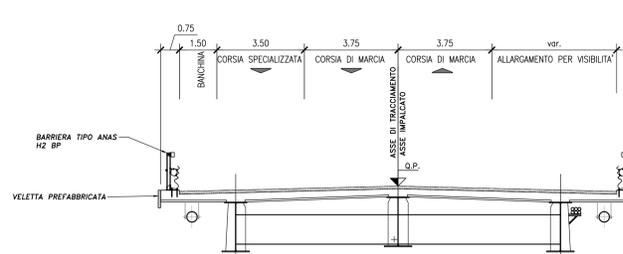


SEZIONE TIPO ASSE PRINCIPALE TRATTO IN GALLERIA NATURALE/ARTIFICIALE (SEZIONE CORRENTE)

SCALA 1:100

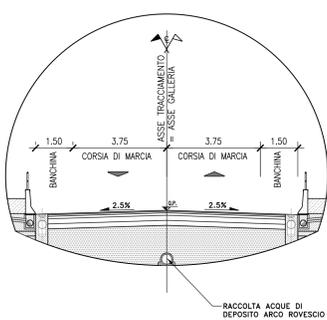


SEZIONE TIPO ASSE PRINCIPALE TRATTO IN GALLERIA NATURALE (SEZIONE CON PIAZZOLA DI SOSTA ASSE DX)

SCALA 1:100

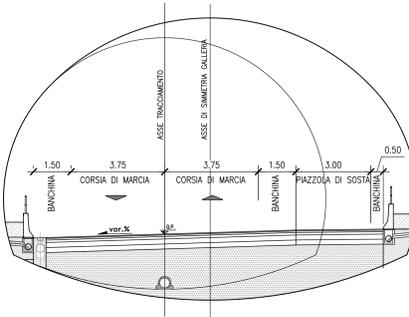

DETTAGLIO 1 SOVRASTRUTTURA STRADALE TIPO 1 ASSE PRINCIPALE E RAMPE DI SVINCOLO


SCALA 1:10

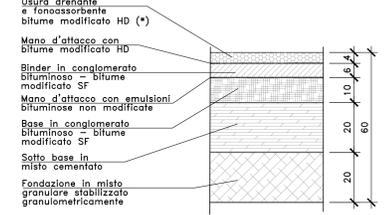

(\* ) In galleria usura con SMA


DETTAGLIO 2 SOVRASTRUTTURA STRADALE TIPO 1 STRADE LOCALI

SCALA 1:10

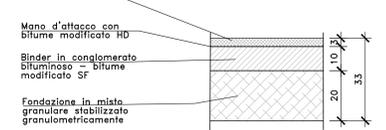


DETTAGLIO 3 SOVRASTRUTTURA STRADALE TIPO 2 STRADE LOCALI

SCALA 1:10

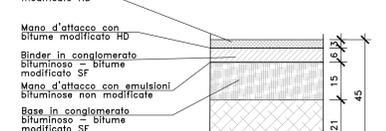


DETTAGLIO 4 SOVRASTRUTTURA STRADALE TIPO 3 STRADE LOCALI

SCALA 1:10

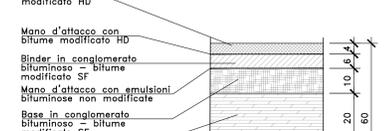

DETTAGLIO 5 SOVRASTRUTTURA STRADALE TIPO 4 STRADE LOCALI

SCALA 1:10

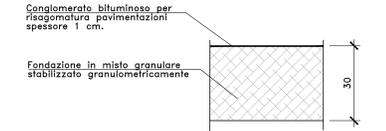

**Sanas** GRUPPO FS ITALIANE Direzione Progettazione

**S.S.51 "ALEMAGNA"**  
VARIANTE DI LONGARONE

**PROGETTO FATTIBILITA' TECNICA ED ECONOMICA** COD. VE407

PROGETTAZIONE: **ATI VIA - SERING - V&P - BRENIG**

RESPONSABILE DELL'INTEGRAZIONE DELLE PRESTAZIONI SPECIALISTICHE E PROGETTISTA:  
Dott. Ing. Massimo Capasso (Cod. Ing. Prov. Roma A28031)

GRUPPO DI PROGETTAZIONE  
MANAGER: **VIA INGENGERIA** **SERING INGENGERIA**  
MANDATI: **v&p** **BRENIG**

PROGETTISTA:  
Responsabile: Pasquale Vitabile (Cod. Ing. Massimo Capasso) (Cod. Ing. Prov. Roma 28031)  
Dott. Ing. Pro. Roma 27990  
Dott. Ing. Pro. Roma 27990  
Responsabile: Maurizio Capasso e Impianti (Cod. Ing. Sergio Di Majo) (Cod. Ing. Pro. Roma 14660)  
Responsabile: Roberto (Cod. Ing. Francesco Ventura) (Cod. Ing. Pro. Roma 14660)

GEOLOGO:  
Dott. Geol. Enrico Corvino (Cod. Geo. Regione Sicil. 906)

COORDINATORE SICUREZZA IN FASE DI PROGETTAZIONE:  
Dott. Ing. Matteo Di Giovanni (Cod. Ing. Prov. Roma A13158)

COORDINATORE ATTIVITA' DI PROGETTAZIONE:  
Dott. Ing. Riccardo Mariani (Cod. Ing. Prov. Roma A28481)

VISTO: IL RESPONSABILE DEL PROCEDIMENTO:  
Dott. Ing. Ettore De Cesare De La Greca

**STUDIO DI IMPATTO AMBIENTALE**  
TRACCIATO DI PROGETTO  
Repertorio delle sezioni tipo corpo stradale e delle opere d'arte  
2/2

CODICE PROGETTO	NOME FILE	REVISIONE	SCALA:
DPVE0407	VE407_T00IA03AMBST08-09_B	B	1:100
PROGETTO	ELAB.		
DPVE0407	T00IA03AMBST09		
D			
C			
B	Revisione per risonco di pareri di CDS preliminare del 14/09/2022	DIC. 2022	D. MORABU M. CAPASSO M. CAPASSO
A	EMISSIONE	MAG. 2022	D. CARONALI M. CAPASSO M. CAPASSO
REV.	DESCRIZIONE	DATA	REDATTO VERIFICATO APPROVATO