

 Tracciato di progetto
  Confini comunali

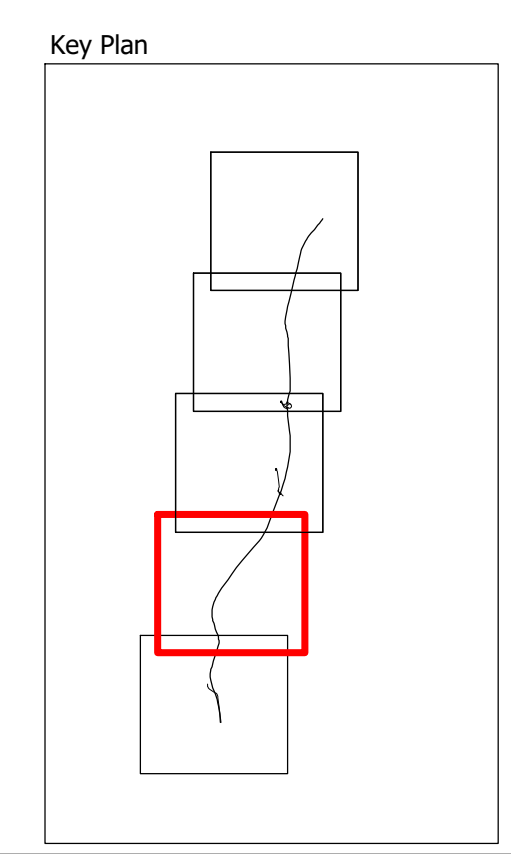

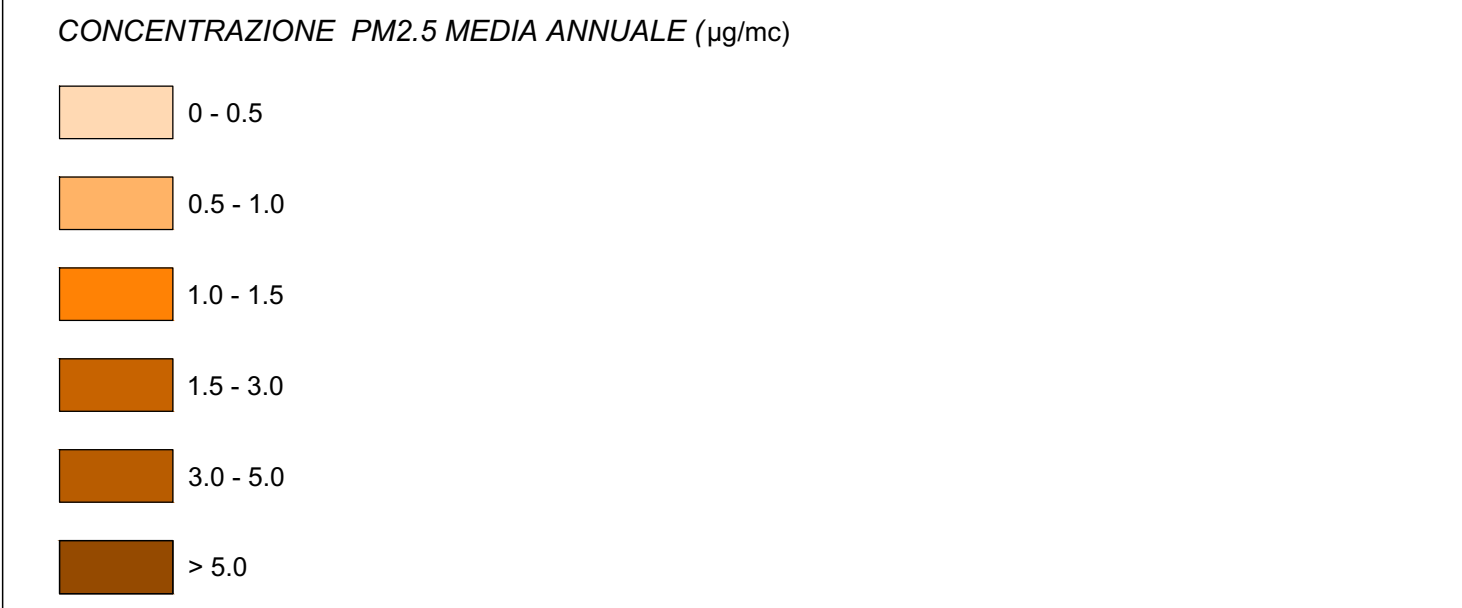

Direzione Progettazione

S.S.51 "ALEMAGNA"
VARIANTE DI LONGARONE

PROGETTO FATTIBILITA' TECNICA ED ECONOMICA

COD. VE407

PROGETTAZIONE: **ATI VIA - SERING - VDP - BRENG**

<p>RESPONSABILE DELL'INTEGRAZIONE DELLE PRESTAZIONI SPECIALISTICHE e PROGETTISTA: <i>Dott. Ing. Massimo Capasso (Ord. Ing. Prov. Roma A26031)</i></p> <p>PROGETTISTA: Responsabile Tracciato stradale: <i>Dott. Ing. Massimo Capasso (Ord. Ing. Prov. Roma 26031)</i> Responsabile Strutture: <i>Dott. Ing. Giovanni Piazza (Ord. Ing. Prov. Roma 27296)</i> Responsabile Idraulica, Geotecnica e Impianti: <i>Dott. Ing. Sergio Di Maio (Ord. Ing. Prov. Palermo 2872)</i> Responsabile Antirumori: <i>Dott. Ing. Francesco Ventura (Ord. Ing. Prov. Roma 14660)</i></p> <p>GEOLOGO: <i>Dott. Geol. Enrico Curcurato (Ord. Geo. Regione Sicilia 966)</i></p> <p>COORDINATORE SICUREZZA IN FASE DI PROGETTAZIONE: <i>Dott. Ing. Matteo Di Girolamo (Ord. Ing. Prov. Roma A15138)</i></p> <p>COORDINATORE ATTIVITA' DI PROGETTAZIONE: <i>Dott. Ing. MariAntonietta Merendino (Ord. Ing. Prov. Roma A26481)</i></p> <p>VISTO: IL RESPONSABILE DEL PROCEDIMENTO: <i>Dott. Ing. Ettore De Cesbron De La Grennelais</i></p>	<p>GRUPPO DI PROGETTAZIONE</p> <p>MANDATARIA:  </p> <p>MANDANTE:  </p>
--	---

STUDIO DI IMPATTO AMBIENTALE
ATMOSFERA: CONCENTRAZIONE INQUINANTI (PM2.5)
POST OPERAM TAV. 2/5

CODICE PROGETTO		NOME FILE		REVISIONE	SCALA:
PROGETTO	LIV. PROC. ANNO	TO0IA05AMBCT12A			
DPVE0407	D 21	CODICE ELAB. T00I1A05AMBCT12		A	1:5.000
D					
C					
B					
A	EMISSIONE	NOV.2021	A. ZENI	F. VENTURA	M. CAPASSO
REV.	DESCRIZIONE	DATA	REDATTO	VERIFICATO	APPROVATO

Comune di Sovrzene