
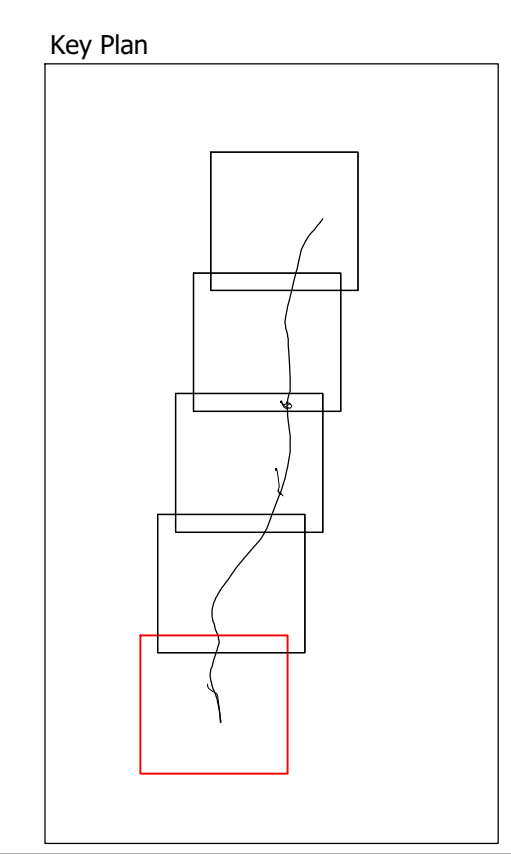


Tracciato di progetto Confini comunali

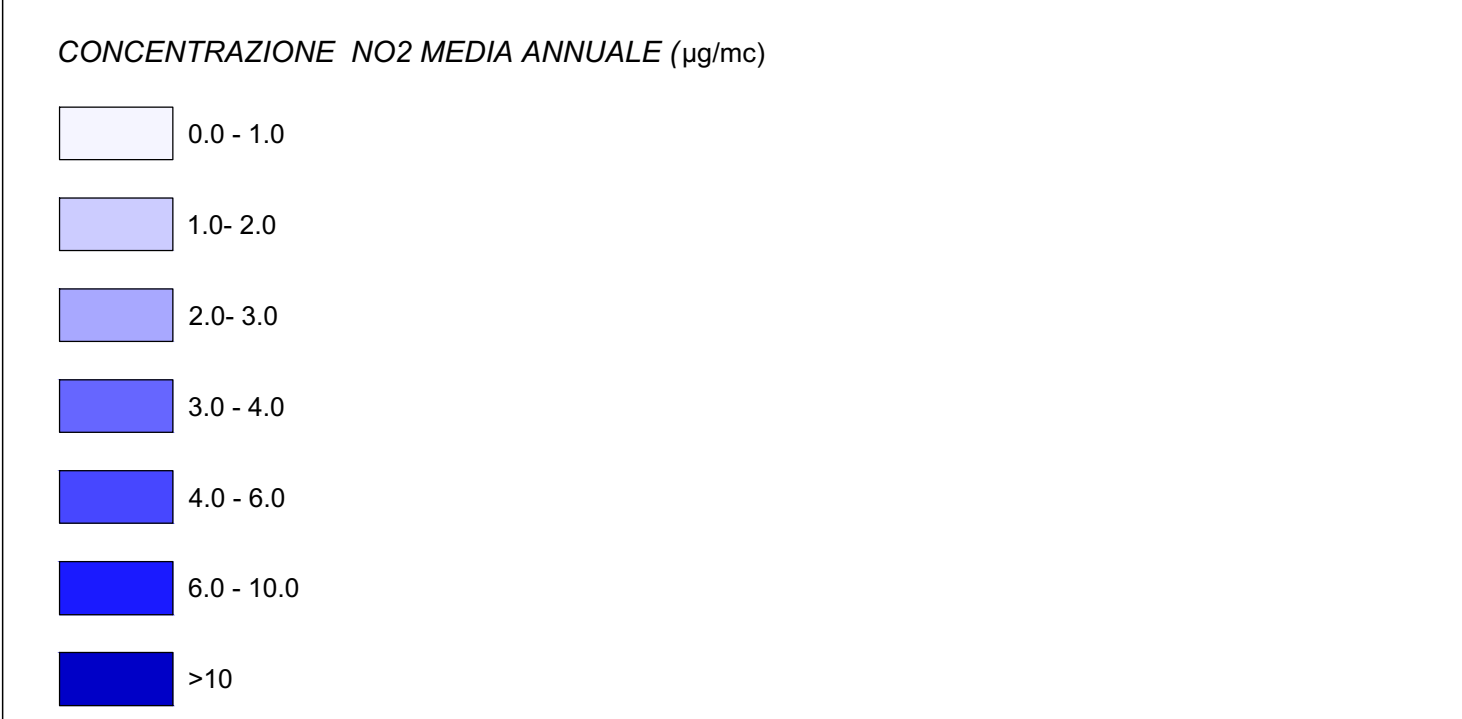

Sanas
GRUPPO FS ITALIANE

Direzione Progettazione

S.S.51 "ALEMAGNA"
VARIANTE DI LONGARONE

PROGETTO FATTIBILITA' TECNICA ED ECONOMICA COD.

PROGETTAZIONE: **ATI VIA • SERING • VDP • BRENG**

RESPONSABILE DELL'INTEGRAZIONE DELLE PRESTAZIONI SPECIALISTICHE e PROGETTISTA: <small>Dott. Ing. Massimo Capasso (Ord. Ing. Prov. Roma A26031)</small>	GRUPPO DI PROGETTAZIONE <small>MANDATARIA:</small>	<small>MANDANTE:</small>
PROGETTISTA: <small>Responsabile Tracciato stradale: Dott. Ing. Massimo Capasso (Ord. Ing. Prov. Roma 26031) Responsabile Strutture: Dott. Ing. Giovanni Piazza (Ord. Ing. Prov. Roma 27296) Responsabile Idraulica, Geotecnica e Impianti: Dott. Ing. Sergio Di Maio (Ord. Ing. Prov. Palermo 2872) Responsabile Ambientale: Dott. Ing. Francesco Ventura (Ord. Ing. Prov. Roma 14660)</small>		
GEOLOGO: <small>Dott. Geol. Enrico Curcurato (Ord. Geo. Regione Sicilia 966)</small>	COORDINATORE SICUREZZA IN FASE DI PROGETTAZIONE: <small>Dott. Ing. Matteo Di Giuliano (Ord. Ing. Prov. Roma A15138)</small>	
COORDINATORE ATTIVITA' DI PROGETTAZIONE: <small>Dott. Ing. MariAntonietta Merendino (Ord. Ing. Prov. Roma A28481)</small>		
VISTO: IL RESPONSABILE DEL PROCEDIMENTO: <small>Dott. Ing. Ettore De Cesbron De La Grennelais</small>		

STUDIO DI IMPATTO AMBIENTALE
ATMOSFERA: CONCENTRAZIONE INQUINANTI (NO2)
POST OPERAM TAV. 1/5

CODICE PROGETTO	NOME FILE	REVISIONE	SCALA:
PROGETTO DPVE0407 D 21	TO0IA05AMBCT16B CODICE ELAB. T00 I A05 AMB CT 16	B	1:5.000
D			
C			
B	Rev. per riscontro ai pareri di CDS preliminare del 14/09/2022	DIC.2022	F.QUINTA F.VENTURA M.CAPASSO
A	EMISSIONE	NOV.2021	A.ZENTI F.VENTURA G.PIAZZA
REV.	DESCRIZIONE	DATA	REDATTO VERIFICATO APPROVATO