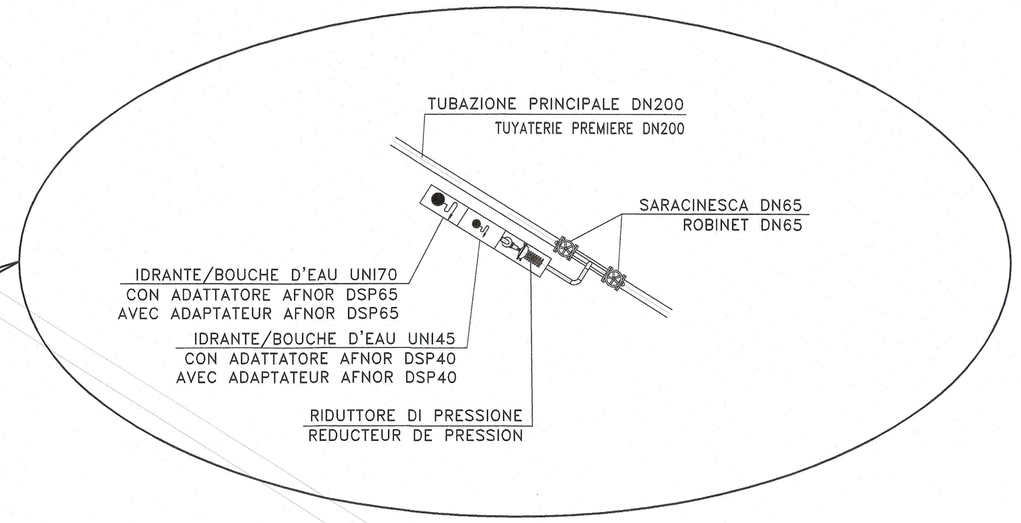

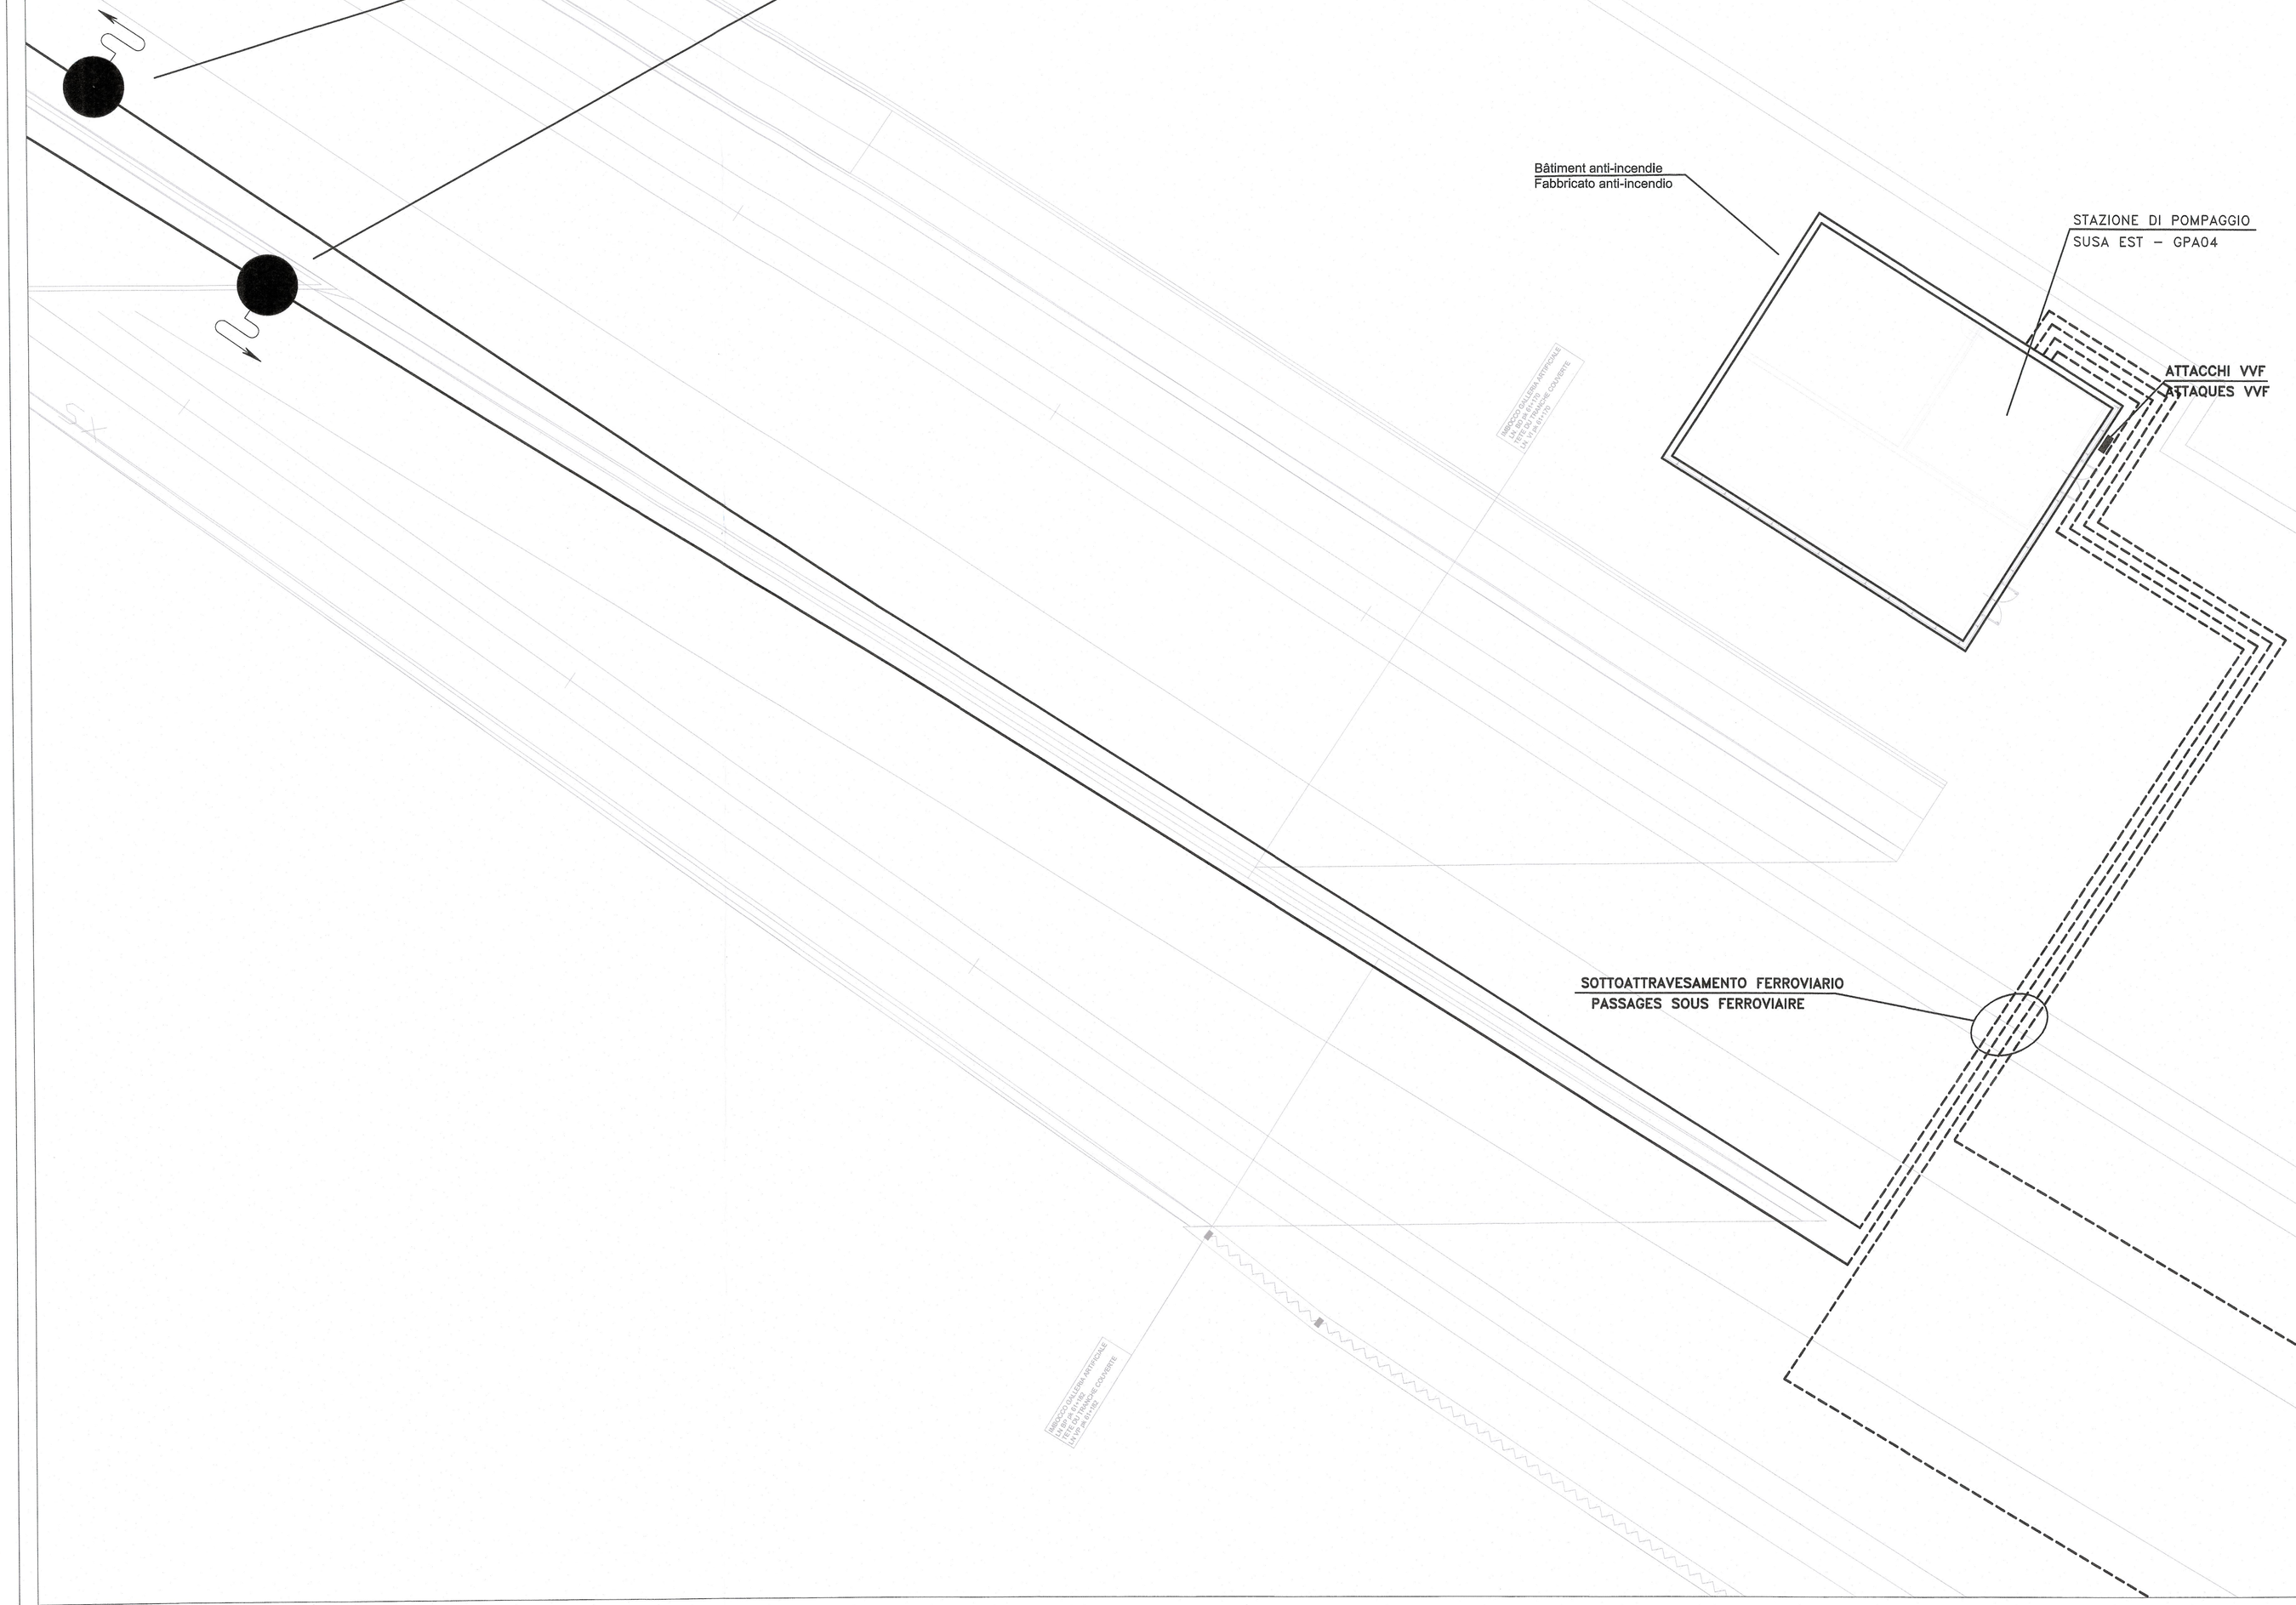

LEGENDA / LEGENDE

TUBAZIONE IN ACCIAIO NERO SENZA SALDATURE UNI 10224 RIVESTITA IN POLIETILENE DN 200 INTERRATA CON CONTROTUBO DN300 IN ACCIAIO RIVESTITO CON POLIETILENE

TUYAU EN ACIER NOIR SANS SOUDURE UNI 10224 REVETU POLYETHYLENE DN 200 SOUTERRAINES AVEC TUYAU PROTECTION DN300 EN ACIER REVETU POLYETHYLENE

TUBAZIONE IN ACCIAIO NERO SENZA SALDATURE UNI 10224 RIVESTITA IN POLIETILENE DN 200 POSATA IN CANALETTA A PAVIMENTO EI 120, COMPLETA DI RIVESTIMENTO IN LANA MINERALE SP. 20 cm

TUYAU EN ACIER NOIR SANS SOUDURE UNI 10224 REVETU POLYETHYLENE DN 200 POSE EN EN FOND DE LA GAINE EI 120, COMPLET AVEC COUVERTURE EN LAINE MINERALE SP. 20 cm

NOTE / NOTE

- LE TUBAZIONI INSTALLATE ESTERNAMENTE E NEI PRIMI 500 METRI DI GALLERIA SARANNO PROTETTE DAL CONGELAMENTO CON IL CAVO SCALDANTE.
- IL PASSO TRA GLI IDRANTI ALL'INTERNO DEL TUNNEL DI BASE E' DI 111 m.

- TUYAU INSTALLE A L'EXTERIEUR ET LES PRIMES 500 METRES DE GALERIE ETRE PROTEGE DU GEL AVEC CABLE CHAUFFANT.
- LE PASSAGE ENTRE LA HYDRANT DANS LE TUNNEL DE BASE ET '111 m.

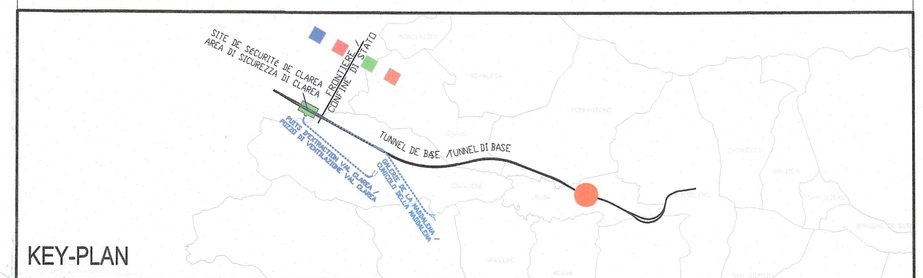

LIAISON LYON - TURIN / COLLEGAMENTO TORINO - LIONE

Partie commune franco-italienne
Section transfrontalière

Parte comune italo-francese
Sezione transfrontaliera

NOUVELLE LIGNE LYON TURIN - NUOVA LINEA TORINO LIONE
PARTIE COMMUNE FRANCO-ITALIENNE - PARTE COMUNE ITALO-FRANCESE

REVISION DE L'AVANT-PROJET DE REFERENCE - REVISIONE DEL PROGETTO DEFINITIVO
CUP C11J05000030001

EQUIPMENTS - IMPIANTI

EQUIPMENTS DE LUTTE CONTRE L'INCENDIE - IMPIANTI ANTINCENDIO
GENERALE - GENERALE
PLAINE DE SUSA - PIANA DI SUSA

RESAU A BOUCHES D'EAUX ENTREE EST SUSA - PLAN D'IMPLANTATION
RETE IDRANTI IMBOCCO SUSA EST- LAYOUT D'INSTALLAZIONE

Indice	Date / Data	Modifications / Modifiche	Etabli par / Concepito da	Vérifié par / Controllato da	Autorisé par / Autorizzato da
0	Novembre 2012	Emission pour verification C2B et validation C3.0 Emissione per verifica C2B e validazione C3.0	S. MICELI (ITF)	M. PIHOUEE C. OGNIBENE	M. FORESTA M. PANTALEO
A	08/02/2013	Emissione a seguito commenti LTF e CCF	S. MICELI (ITF)	M. PIHOUEE C. OGNIBENE	M. FORESTA M. PANTALEO

Technicien Voie Construction
Dott. Ing. Marco Russo
Ordine degli Ingegneri della Provincia di Torino n. 12962 Sez. A

ORDINE DEGLI INGEGNERI DELLA PROVINCIA DI TORINO
DOTT. ING. RUSSO MARCO
ISCRITTO ALL'ALBO PROFESSIONALE
COL N. 12962

Code Doc	P	D	2	C	2	B	T	S	3	1	7	8	3	A	A	P	P	L	A
	Phase / Fase			Sigle étude / Sigla			Émetteur / Emittente			Numero				Indice	Statut / Stato		Type / Tipo		

INDIRIZZO GED / ADRESSE GED	C2B	//	//	60	00	50	30	04

ÉCHELLE / SCALA
1:200

LTF sas - 1091 Avenue de la Boisse BP 80631 - F-73006 CHAMBERY CEDEX (France)
Tél.: +33 (0) 4.79.68.56.50 - Fax: +33 (0) 4.79.68.56.75
RCS Chambéry 439 556 952 - TVA FR 03439556952
Propriété LTF Tous droits réservés - Proprietà LTF Tutti i diritti riservati

LYON TURIN FERROVIAIRE

Ce projet est cofinancé par l'Union européenne (CO-TRENS)

Questo progetto è cofinanziato dall'Unione europea (TEN-T)