


SIMULAZIONE ACUSTICA DEL CANTIERE BASE E DEI CANTIERI OPERATIVI

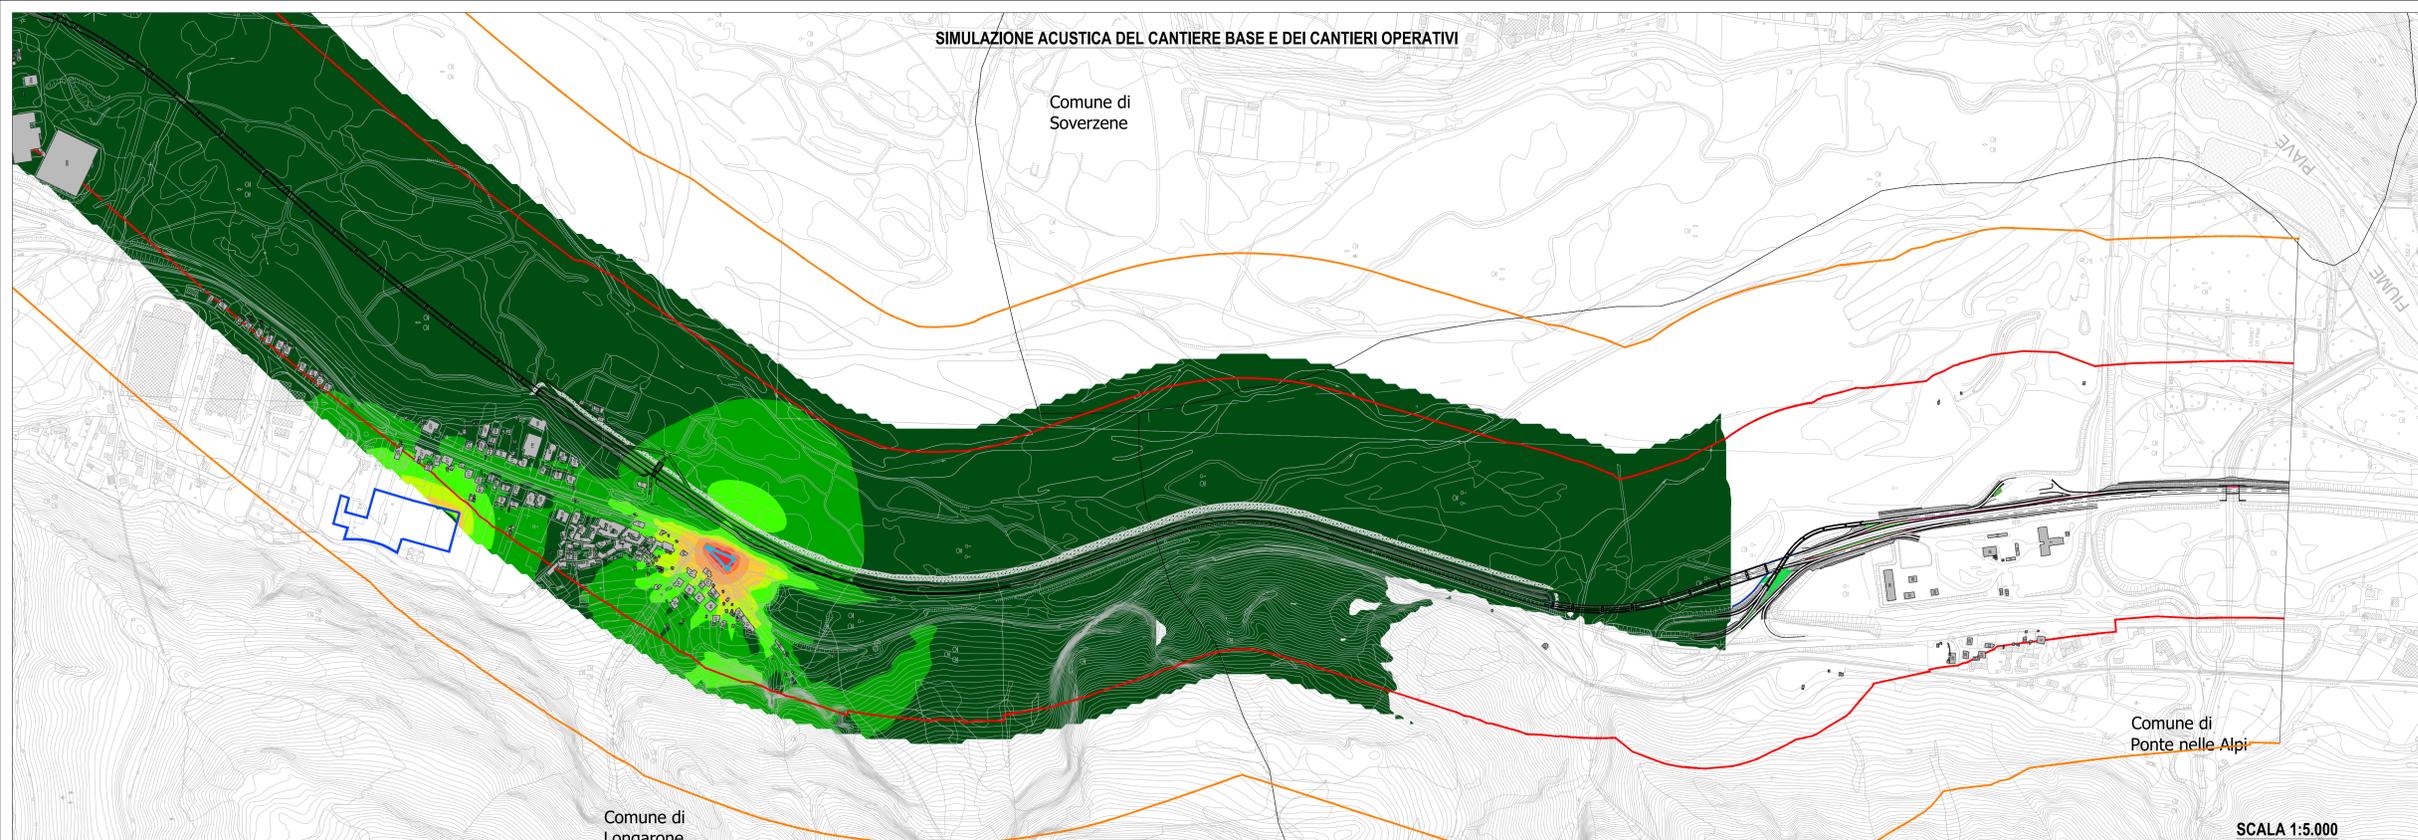

SCALA 1:5.000

LEGENDA

Tracciato di progetto
 Confini comunali

Cantieri

- Campo base
- Aree tecniche
- Cantieri lungolinea

Infrastruttura stradale
 Fascia di pertinenza acustica (D.P.R. 142 del 30/3/2004)
 Tipologia "C1 Extraurbana secondaria"

Strada di nuova realizzazione


- Fascia unica - 250m
- Fascia ricettori sensibili
- 500 m

Ricettori censiti

Livelli sonori in dB(A)


- <30
- 30-35
- 35-40
- 40-45
- 45-50
- 50-55
- 55-60
- 60-65
- 65-70

SIMULAZIONE ACUSTICA DEL CANTIERE LUNGOLINEA TIPOLOGICO VIADOTTO

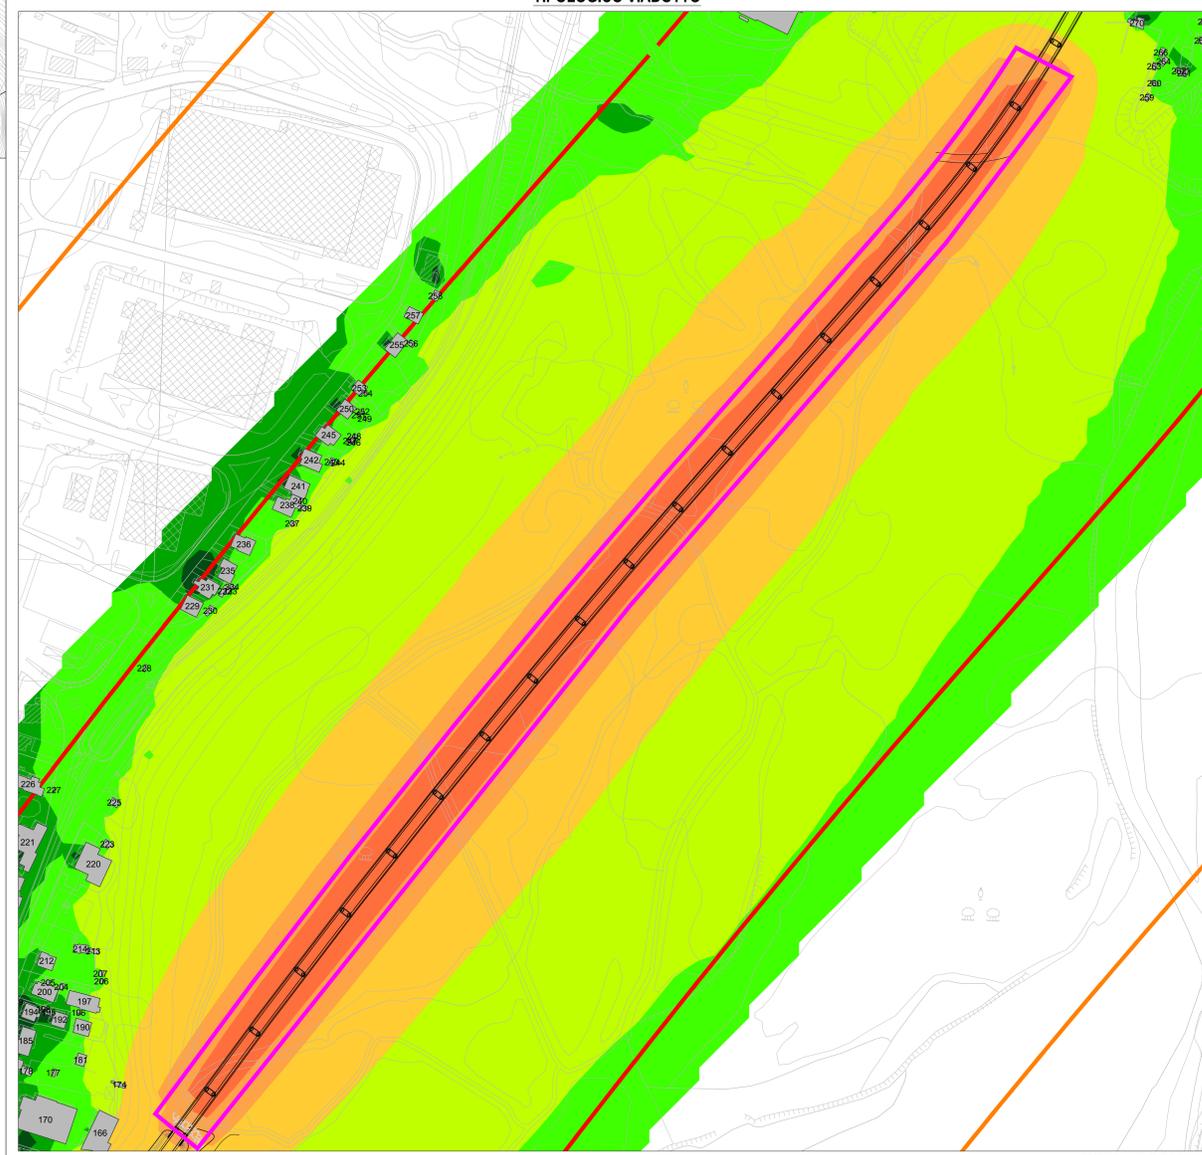


SCALA 1:2.000

SIMULAZIONE ACUSTICA DEL CANTIERE LUNGOLINEA TIPOLOGICO RILEVATO/TRINCEA

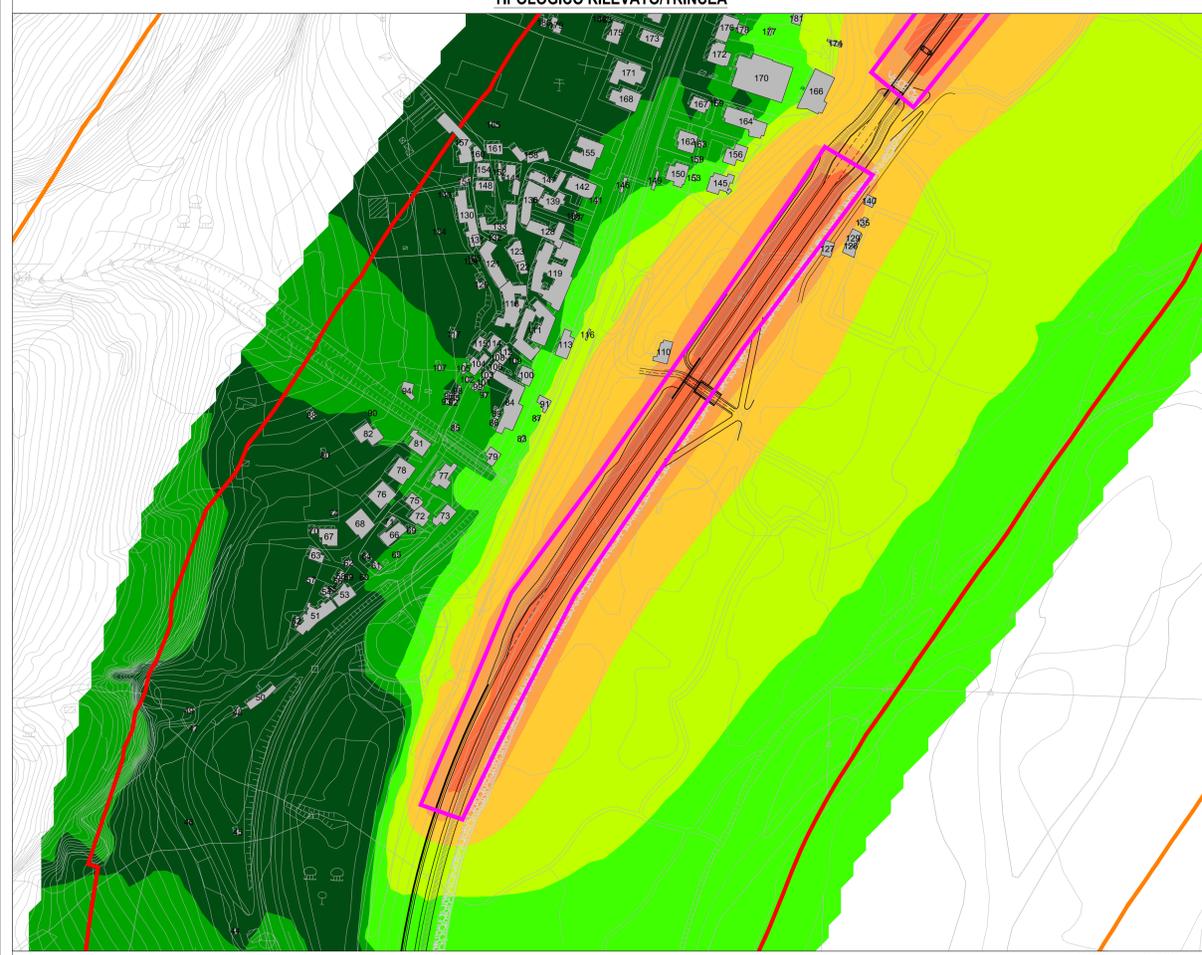

SCALA 1:2.000

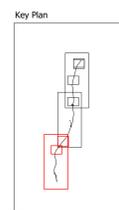

Sanas
GRUPPO FS ITALIANE

Direzione Progettazione

S.S.51 "ALEMAGNA"
VARIANTE DI LONGARONE

PROGETTO FATTIBILITA' TECNICA ED ECONOMICA cod. VE407

RESPONSABILE DELL'INTEGRAZIONE DELLE PRESTAZIONI SPECIALISTICHE E PROGETTISTA:
 Dott. Ing. Massimo Capasso (Ord. Ing. Prov. Roma 426031)

GRUPPO DI PROGETTAZIONE
 MANAGER: **VIA** INGEGNERIA
 MANAGER: **SERING** INGEGNERIA
 MANAGER: **vdp** **SERING** BRIDGE ENGINEERING

PROGETTISTA:
 Responsabile: Fascia stradale: Dott. Ing. Massimo Capasso (Ord. Ing. Prov. Roma 426031)
 Responsabile: Strada: Dott. Ing. Giovanni Pizzini (Ord. Ing. Prov. Roma 27298)
 Responsabile: Strada, Sottoscarico e Impianti: Dott. Ing. Sergio Di Majo (Ord. Ing. Prov. Roma 1472)
 Responsabile Ambientale: Dott. Ing. Francesco Venturo (Ord. Ing. Prov. Roma 14662)

GEOLOGO:
 Dott. Geol. Enrico Corrado (Ord. Geol. Regione Sicil. 866)

COORDINATORE SICUREZZA IN FASE DI PROGETTAZIONE:
 Dott. Ing. Matteo Di Corrado (Ord. Ing. Prov. Roma 41538)

COORDINATORE ATTIVITA' DI PROGETTAZIONE:
 Dott. Ing. Gianfrancesco Antonucci (Ord. Ing. Prov. Roma 42848)

VISTO: IL RESPONSABILE DEL PROCEDIMENTO:
 Dott. Ing. Ettore De Cebron De La Couronne

STUDIO DI IMPATTO AMBIENTALE
 CARATTERIZZAZIONE DEL CLIMA ACUSTICO IN FASE DI CANTIERE DIURNO
 (MAPPE ORIZZONTALI) 1/3

| PROGETTO | LV. PROG. ANNO | NOME FILE | REVISIONE | SCALA: |
|----------|--|-----------------|-------------|------------|
| DPVE0407 | 21 | TO0IA09AMBCT73B | B | Varie |
| D | - | - | - | - |
| C | - | - | - | - |
| B | Rev. per riscontro ai pareri di CDS preliminare del 14/09/2022 | DIC.2022 | F. JAMPA | F. JAMPA |
| A | EMMISSIONE | NOV.2021 | U. DEL BONO | F. JAMPA |
| REV. | DESCRIZIONE | DATA | REDATTO | VERIFICATO |
| | | | | APPROVATO |