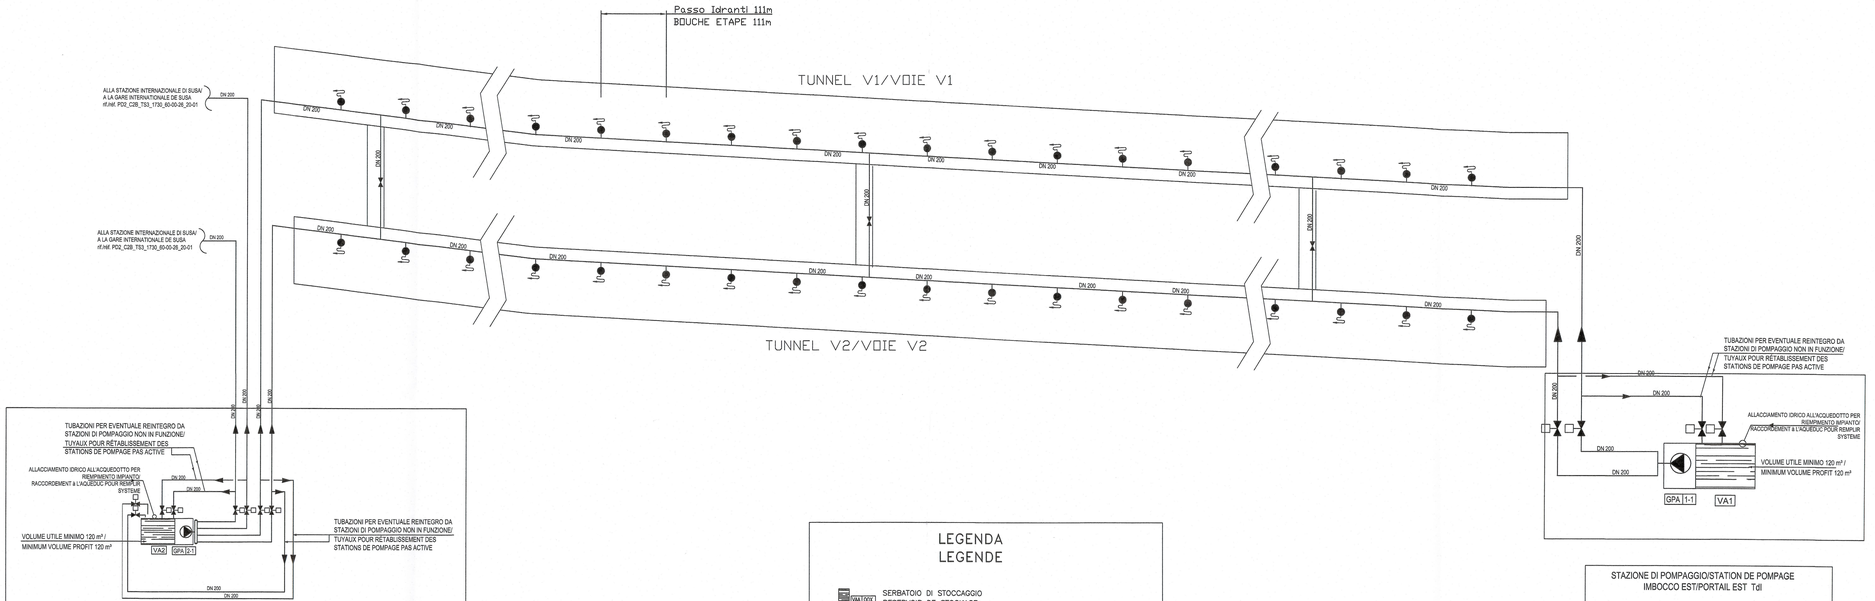

STAZIONE DI POMPAGGIO/STATION DE POMPAGE
SUSA OVEST/SUSE OUEST
IMBOCCO OVEST/PORTAIL OUEST Tdl

GRUPPO DI PRESSURIZZAZIONE/ GROUPE DE PRESSION
PORTATA/CAPACITE' 120 mc/h
PREVAL. 90 m.c.a.

POMPA PILOTA/POMPE JOCKEY
PORTATA/CAPACITE' 18 mc/h
PREVAL. 10 m.c.a.

LEGENDA
LEGENDE

SERBATOIO DI STOCCAGGIO
RESERVOIR DE STOCKAGE

VAA 00X

GRUPPO DI POMPAGGIO IMPIANTO IDRANTI
GROUPE DE POMPAGE INSTALLATION BOUCHES D'EAU (GPAX-1,2,4)

GPA 00X

CASSETTA IDRANTE
BOITE BOUCHE D'EAU

VALVOLA A GALLEGGIANTE
VANNE FLOTTANT

VALVOLA MOTORIZZATA A DUE POSIZIONI
VANNE MOTORISEE A DEUX POSITIONS

CONDOTTE ANTINCENDIO
CONDUITES ANTI-INCENDIE

VALVOLA A DUE POSIZIONI
VANNE A DEUX POSITIONS

NOTE
- NELLE AREE DI SICUREZZA IL PASSO DEGLI IDRANTI SARA' PARI A 50M
- NELLA GALLERIA IL PASSO DEGLI IDRANTI SARA' PARI A 111M
- PER OGNI TRATTA DI TUBAZIONE COMPRESA TRA DUE STAZIONI SUCCESSIVE VERRANNO REALIZZATI DUE COLLEGAMENTI TRA LE TUBAZIONI INSTALLATE NELLE DUE CANNE ATTRAVERSO UN TRATTO DI TUBAZIONE POSATO NEL RAMEAUX
- LA RISERVA IDRICA DELLE AREE DI SICUREZZA INTERNE E' IN COMUNE CON L'IMPIANTO DI BRUMIZZAZIONE

NOTES
- DANS LES SITES DE SECURITE (SOUTERRAINS OU A L'AIR LIBRE) L'INTERDISTANCE DES HYDRANTS SERA DE 50M
- EN GALERIE L'INTERDISTANCE DES HYDRANTS SERA DE 111M
- POUR CHAQUESECTION DE TUYAU COMPRIS ENTRE DEUX STATIONS SUCCESSIVES SERONT REALISES DEUX CONNEXIONS ENTRE LES TUYAUX INSTALLES DANS LES DEUX TUBES PAR LE MOYEN D'UN TUYAU INSTALLE' DANS LE RAMEAUX
- LA RESERVE HYDRIQUE DES SITES DE SECURITE SOUTERRAINS EST EN COMMUN AVEC LE SYSTEME DE BRUMISATION

STAZIONE DI POMPAGGIO/STATION DE POMPAGE
IMBOCCO EST/PORTAIL EST Tdl

GRUPPO DI PRESSURIZZAZIONE/ GROUPE DE PRESSION
PORTATA/CAPACITE' 120 mc/h
PREVAL. 120 m.c.a.

POMPA PILOTA/POMPE JOCKEY
PORTATA/CAPACITE' 18 mc/h
PREVAL. 10 m.c.a.

LIAISON LYON - TURIN / COLLEGAMENTO TORINO - LIONE

Partie commune franco-italienne
Section transfrontalière

Parte comune italo-francese
Sezione transfrontaliera

NOUVELLE LIGNE LYON TURIN - NUOVA LINEA TORINO LIONE
PARTIE COMMUNE FRANCO-ITALIENNE - PARTE COMUNE ITALO-FRANCESE

REVISION DE L'AVANT-PROJET DE REFERENCE - REVISIONE DEL PROGETTO DEFINITIVO
CUP C11J05000030001

EQUIPMENTS - IMPIANTI
EQUIPMENTS DE LUTTE CONTRE L'INCENDIE - IMPIANTI DI SPEGNIMENTO INCENDI
GENERALITES - GENERALE
TUNNEL D'INTERCONNEXION SUSA-BUSSOLENO
GALLERIA DI INTERCONNESSIONE SUSA-BUSSOLENO

RESEAU A BOUCHES D'EAUX - SCHEMA GENERAL DE CONFIGURATION
RETE IDRANTI - SCHEMA COMPLESSIVO DI CONFIGURAZIONE

Indice	Data / Data	Modifications / Modifiche	Etabli par / Concepito da	Vérifié par / Controllato da	Autorisé par / Autorizzato da
0	09/11/2012	Emission pour vérification C2B et validation C3.0/ Emissione per verifica C2B e validazione C3.0	S. MICELI (ITF)	M. PIHOUEE C. OGNIBENE	M. FORESTA M. PANTALEO
A	31/12/2012	Emissione a seguito commenti LTF e CDF	S. MICELI (ITF)	M. PIHOUEE C. OGNIBENE	M. FORESTA M. PANTALEO
B	08/02/2013	Emissione a seguito commenti LTF e CDF	S. MICELI (ITF)	M. PIHOUEE C. OGNIBENE	M. FORESTA M. PANTALEO

Dichiarazione sostitutiva
Dott. Ing. Marco Russo
Ordine degli Ingegneri della Provincia di Torino n. 6271 I R

ORDINE DEGLI INGEGNERI DELLA PROVINCIA DI TORINO
DOTT. ING.
RUSSO MARCO
ISCRITTO ALL'ALBO
PROFESSIONALE
COL.N. 12962
SEZIONE A

Code / Doc	P	D	2	C	2	B	T	S	3	1	8	0	0	B
	Phase / Fase			Sigle étude / Sigla			Émetteur / Emittente			Numero				Indice

A	P	P	L	A
Statut / Stato			Type / Tipo	

INDIRIZZO GED / ADRESSE GED	C2B	//	//	60	00	65	20	01

ÉCHELLE / SCALA
-:-----

LTF sas - 1091 Avenue de la Boisse BP 80631 - F-73006 CHAMBERY CEDEX (France)
Tél.: +33 (0) 4.79.68.56.50 - Fax: +33 (0) 4.79.68.56.75
RCS Chambéry 439 556 952 - TVA FR 03439556952

Propriété LTF Tous droits réservés - Proprietà LTF Tutti i diritti riservati

Ce projet est cofinancé par l'Union européenne (50-TRENs)

Questo progetto è cofinanziato dall'Unione Europea (TEN-T)