


Analisi cromatica del contesto paesaggistico



Fotoinserimento del Viadotto Fiera - Soluzione cromatica n.4



Analisi cromatica del contesto paesaggistico

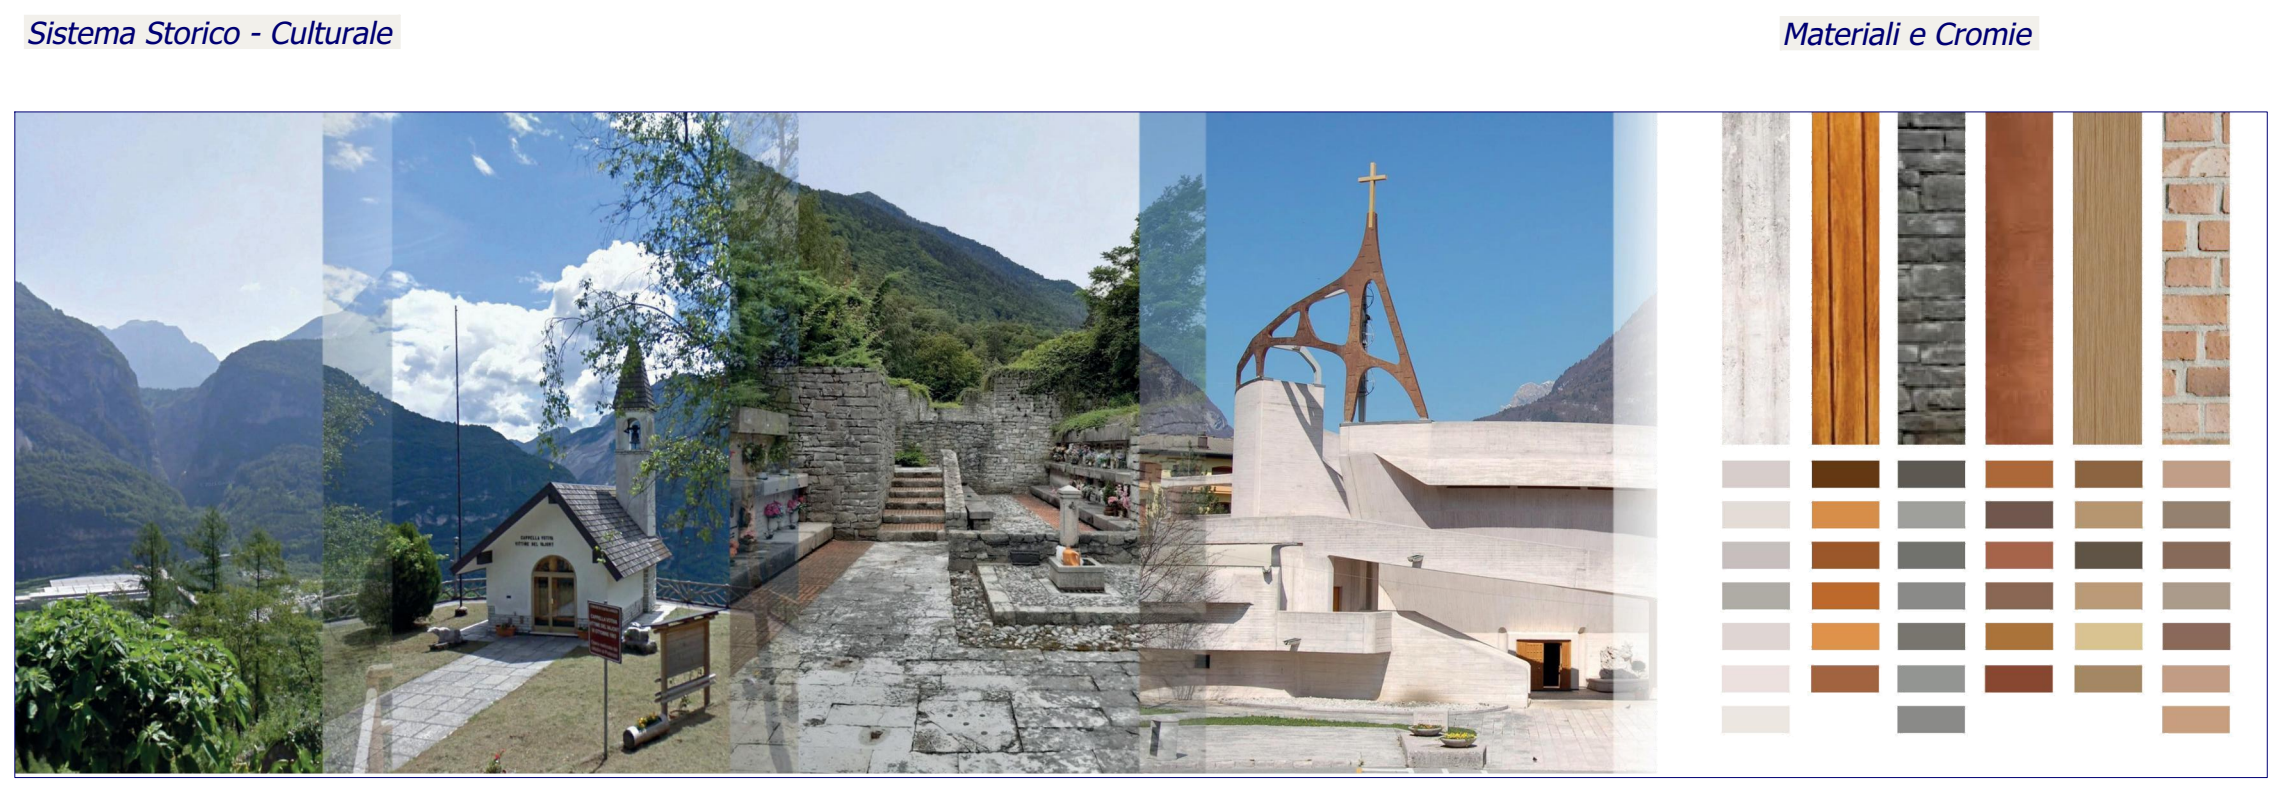

Fotoinserimento del Viadotto Fiera - Soluzione cromatica n.5





Direzione Progettazione

**S.S.51 "ALEMAGNA"**  
VARIANTE DI LONGARONE

**PROGETTO FATTIBILITA' TECNICA ED ECONOMICA**

COD. VE407

PROGETTAZIONE: **ATI VIA - SERING - VDP - BRENG**

<p><b>RESPONSABILE DELL'INTEGRAZIONE DELLE PRESTAZIONI SPECIALISTICHE e PROGETTISTA:</b> Dott. Ing. Massimo Capasso (Ord. Ing. Prov. Roma A26031)</p> <p><b>PROGETTISTA:</b> Responsabile Tracciato stradale: Dott. Ing. Massimo Capasso (Ord. Ing. Prov. Roma 26031) Responsabile Strutture: Dott. Ing. Giovanni Piazza (Ord. Ing. Prov. Roma 27296) Responsabile Idraulica, Geotecnica e Impianti: Dott. Ing. Sergio Di Maio (Ord. Ing. Prov. Palermo 2872) Responsabile Ambientale: Dott. Ing. Francesco Ventura (Ord. Ing. Prov. Roma 14660)</p> <p><b>GEOLOGO:</b> Dott. Geol. Enrico Curatolo (Ord. Geo. Regione Sicilia 966)</p> <p><b>COORDINATORE SICUREZZA IN FASE DI PROGETTAZIONE:</b> Dott. Ing. Matteo Di Girolamo (Ord. Ing. Prov. Roma A15138)</p> <p><b>COORDINATORE ATTIVITA' DI PROGETTAZIONE:</b> Dott. Ing. Mariantonietta Merendino (Ord. Ing. Prov. Roma A26481)</p> <p><b>VISTO: IL RESPONSABILE DEL PROCEDIMENTO:</b> Dott. Ing. Ettore De Cesbron De La Grenetola</p>	<p><b>GRUPPO DI PROGETTAZIONE</b></p> <p>MANDATARIA: <b>VIA</b> INGEGNERIA</p> <p>MANDANTE: <b>SERING</b> INGEGNERIA</p> <p><b>vdp</b> <b>BRENG</b> BRIDGE ENGINEERING</p>
---	---

**STUDIO DI IMPATTO AMBIENTALE**  
**STUDIO CROMATICO E PARTICOLARI ARCHITETTONICI**  
**VIADOTTO FIERA**  
**TAV.2/2**

CODICE PROGETTO	NOME FILE	REVISIONE	SCALA:
PROGETTO	TO0IA10AMBCT13B		
DPVE0407		B	---
LIV. PROC. ANNO	CODICE ELAB.		
D 21	T00I1A10AMBCT13		
D			
C			
B	Rev. per riscontro ai pareri di CDS preliminare del 14/09/2022	DIC.2022	B.ZIMEI F.VENTURA M.CAPASSO
A	<b>EMISSIONE</b>	NOV.2021	B.ZIMEI F.VENTURA G.PIAZZA
REV.	DESCRIZIONE	DATA	REDATTO VERIFICATO APPROVATO