

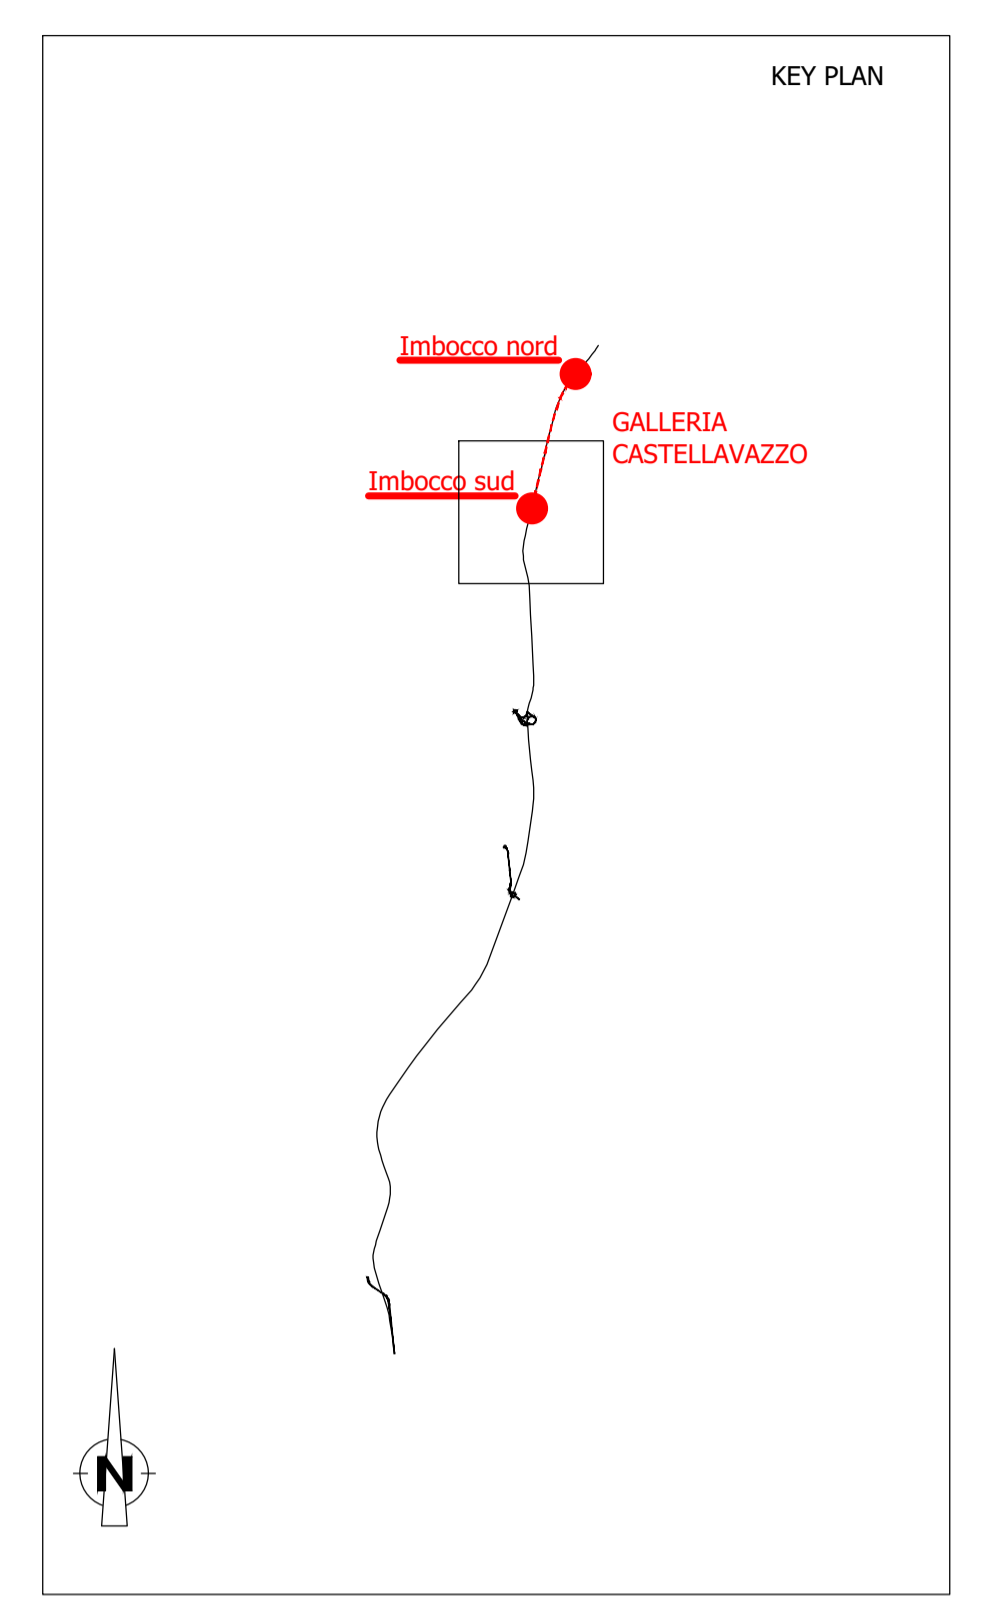
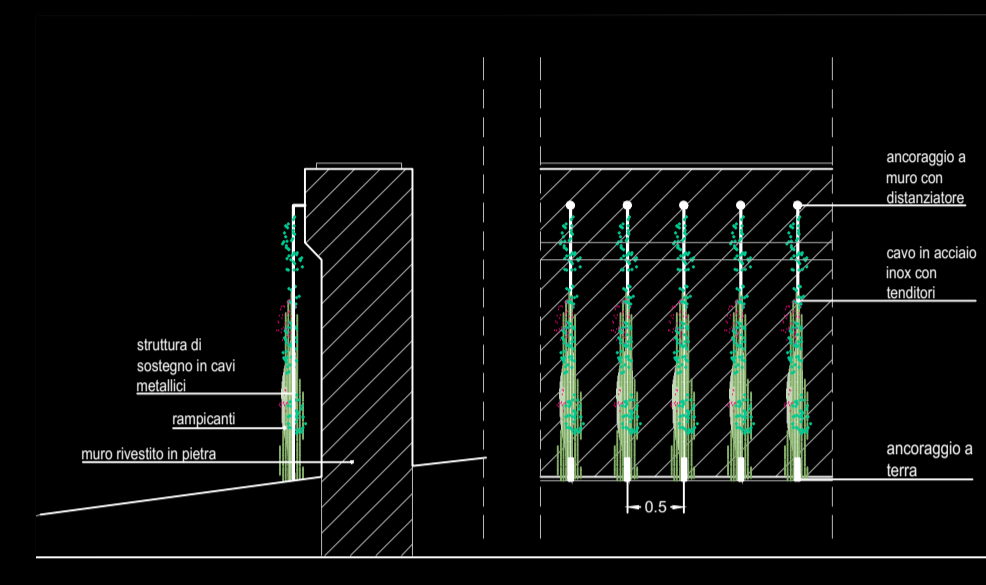
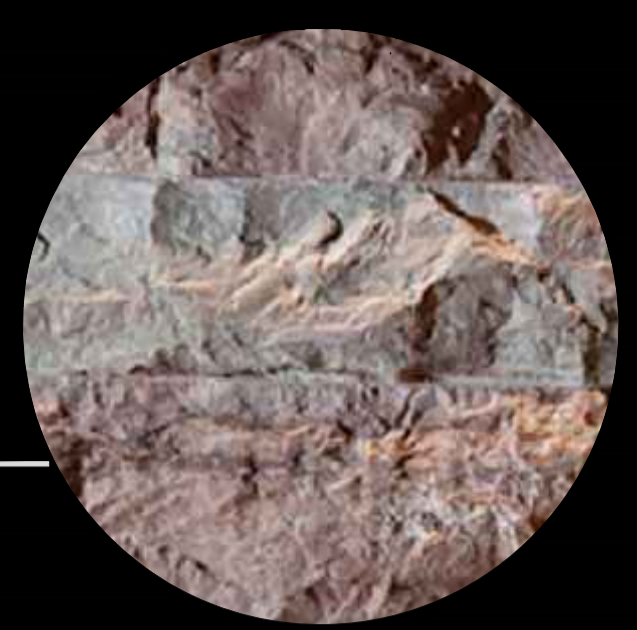


GALLERIA CASTELLAVAZZO: PROPOSTA DI MITIGAZIONE DELLA ZONA DI IMBOCCO

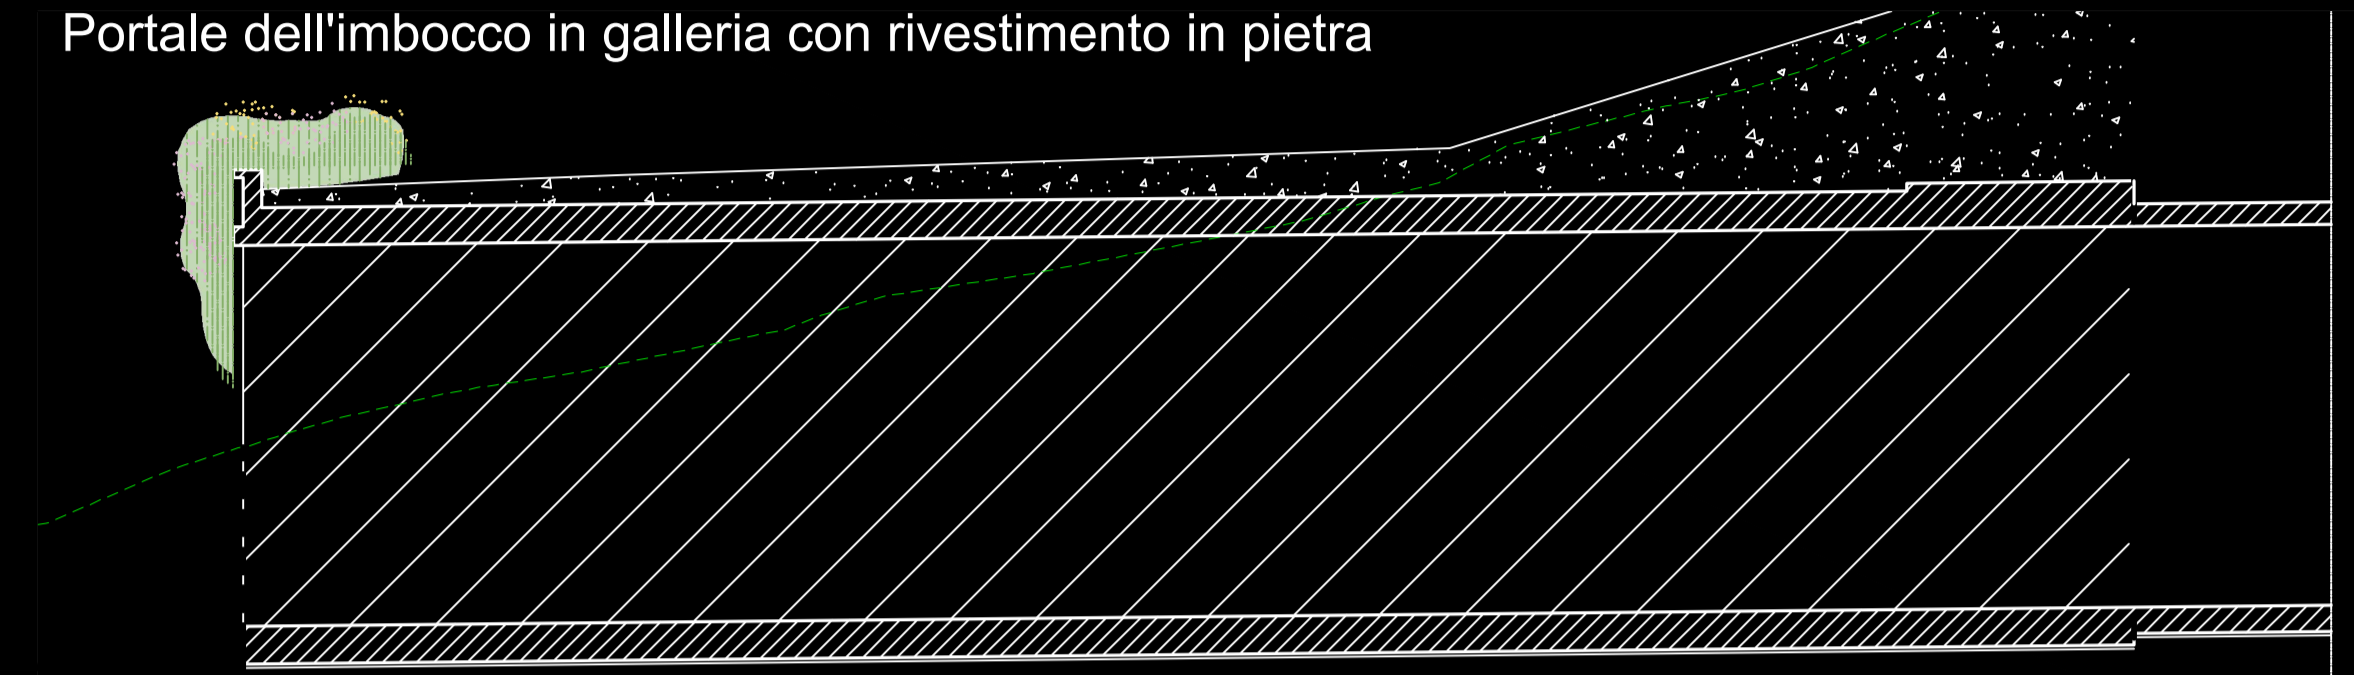


Mitigazioni verde: planimetria e sezione

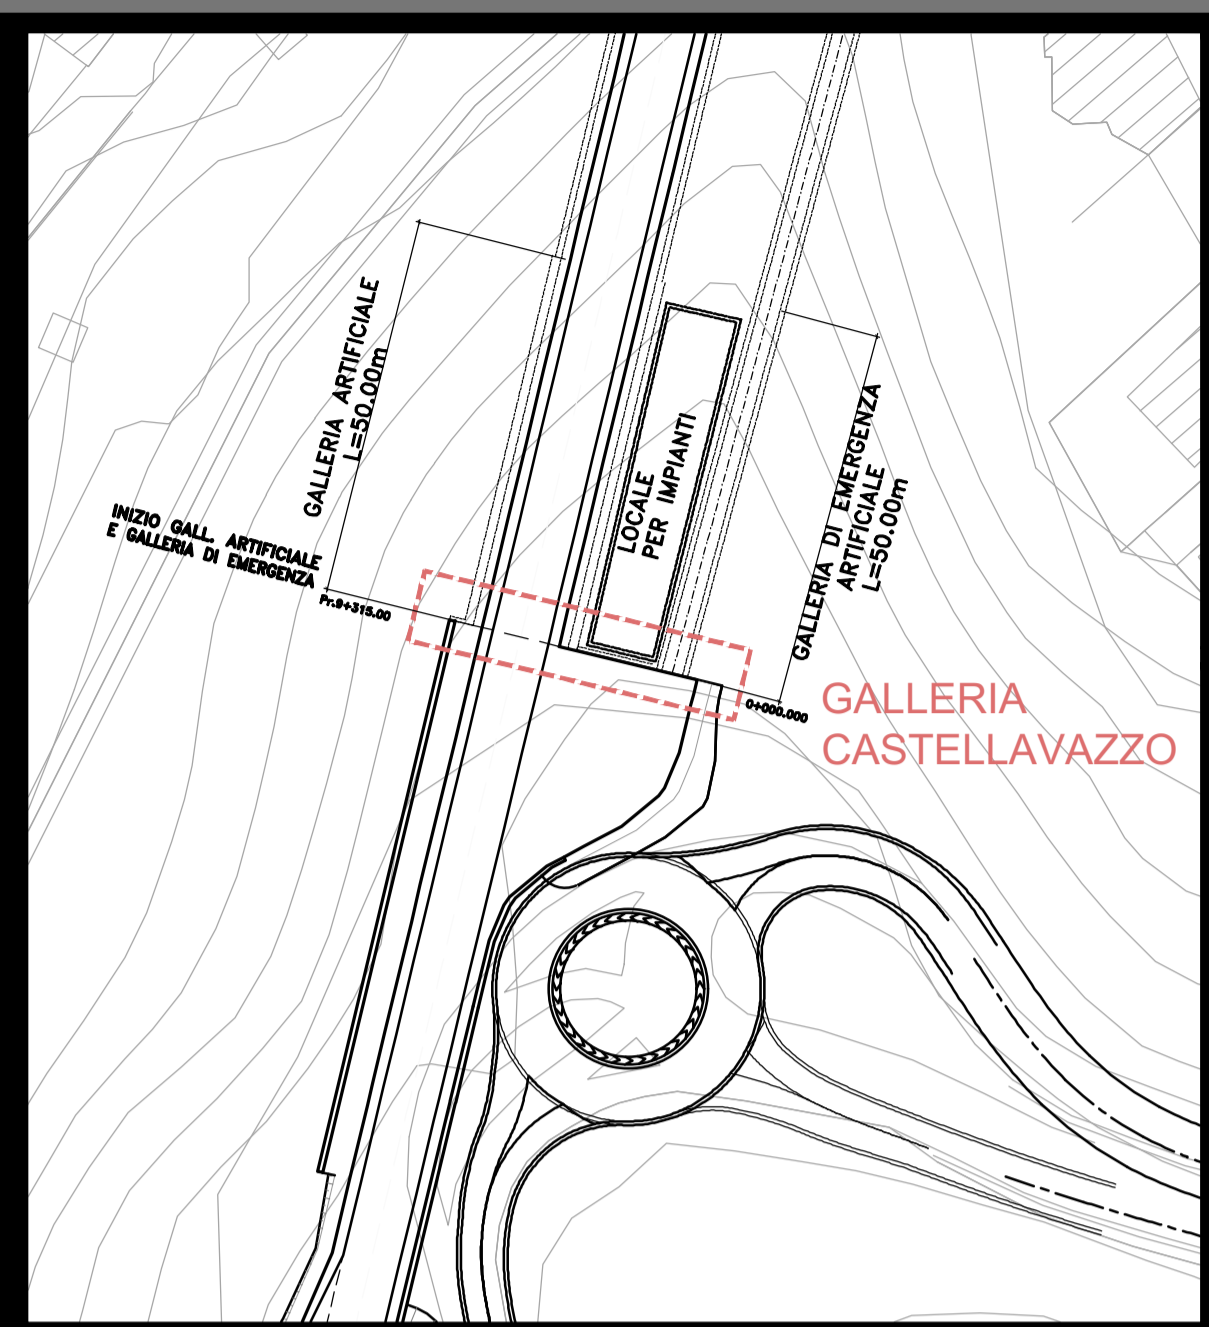

Ante operam



Post mitigazione

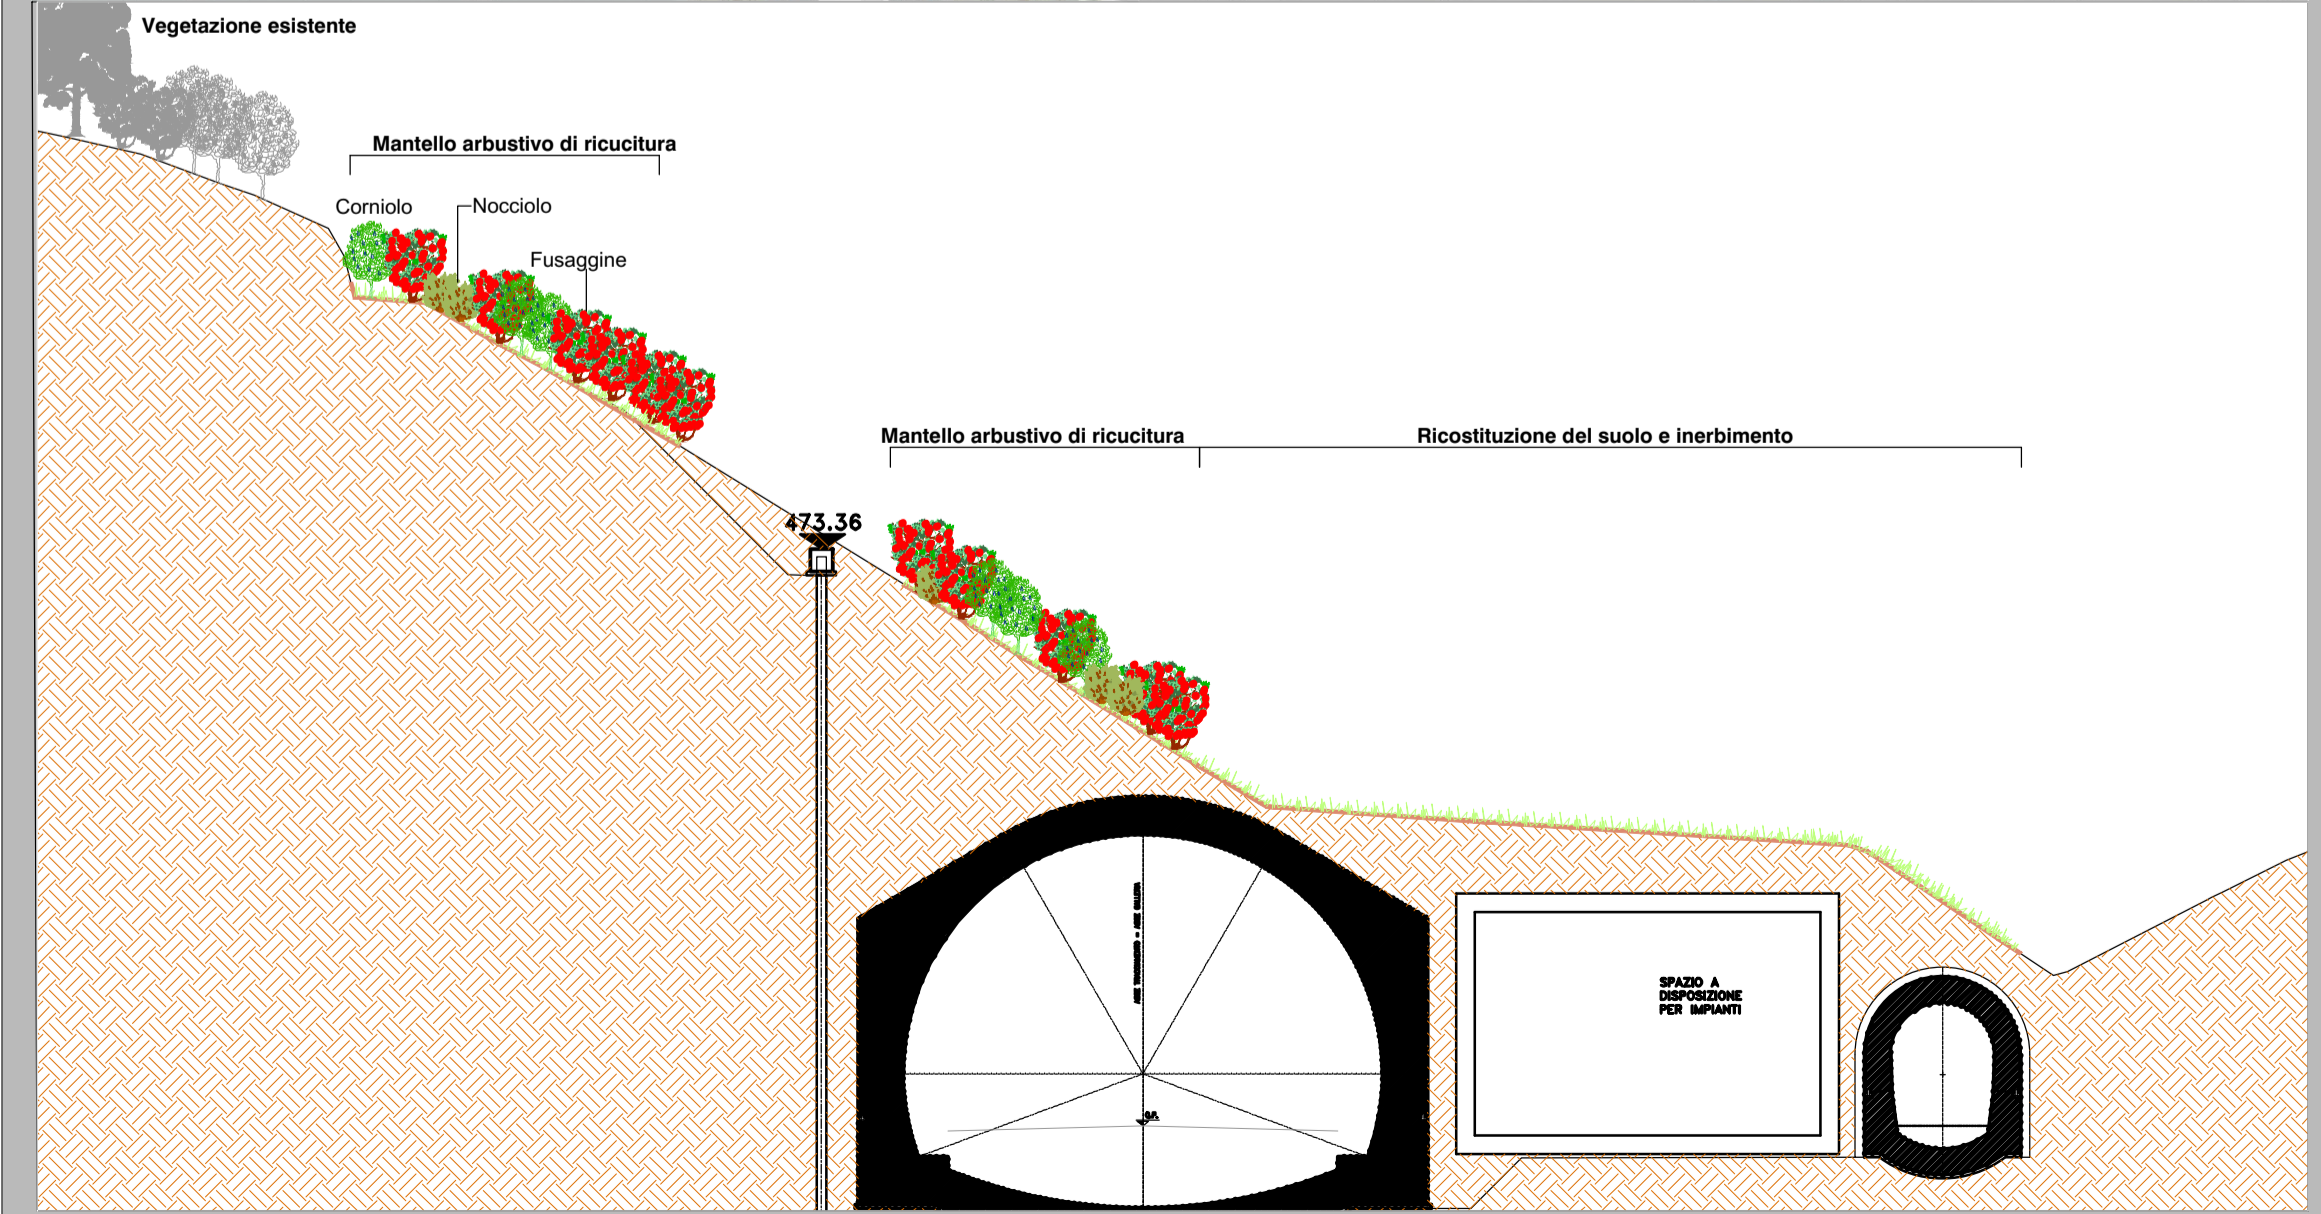



Direzione Progettazione

S.S.51 "ALEMAGNA"
VARIANTE DI LONGARONE

PROGETTO FATTIBILITA' TECNICA ED ECONOMICA

COD. VE407

PROGETTAZIONE: **ATI VIA - SERING - VDP - BRENG**

<p>RESPONSABILE DELL'INTEGRAZIONE DELLE PRESTAZIONI SPECIALISTICHE e PROGETTISTA: Dott. Ing. Massimo Capasso (Ord. Ing. Prov. Roma A26031)</p> <p>PROGETTISTA: Responsabile Tracciato stradale: Dott. Ing. Massimo Capasso (Ord. Ing. Prov. Roma 26031) Responsabile Strutture: Dott. Ing. Giovanni Piazza (Ord. Ing. Prov. Roma 27296) Responsabile Idraulica, Geotecnica e Impianti: Dott. Ing. Sergio Di Moia (Ord. Ing. Prov. Palermo 2872) Responsabile Ambientale: Dott. Ing. Francesco Ventura (Ord. Ing. Prov. Roma 14680)</p> <p>GEOLOGO: Dott. Geol. Enrico Curcurato (Ord. Geo. Regione Sicilia 966)</p> <p>COORDINATORE SICUREZZA IN FASE DI PROGETTAZIONE: Dott. Ing. Matteo Di Girolamo (Ord. Ing. Prov. Roma A15158)</p> <p>COORDINATORE ATTIVITA' DI PROGETTAZIONE: Dott. Ing. Maria Antonietta Merendino (Ord. Ing. Prov. Roma A26481)</p> <p>VISTO: IL RESPONSABILE DEL PROCEDIMENTO: Dott. Ing. Ettore De Cesbron De La Grenetais</p>	<p>GRUPPO DI PROGETTAZIONE</p> <p>MANDATARIA: VIA INGEGNERIA</p> <p>MANDANTE: SERING INGEGNERIA</p> <p>vdp BRENG BRIDGE ENGINEERING</p>
---	---

STUDIO DI IMPATTO AMBIENTALE
MITIGAZIONI PAESAGGISTICHE AREE IMBOCCO
GALLERIA CASTELLAVAZZO

CODICE PROGETTO	NOME FILE	REVISIONE	SCALA:
PROGETTO	TOOIA10AMBCT15A		
DPVE0407	CODICE ELAB. T00I1A10AMBCT15	A	---
D			
C			
B			
A	EMISSIONE	DIC.2022	B.ZMEI F.VENTURA M.CAPASSO
REV.	DESCRIZIONE	DATA	REDATTO VERIFICATO APPROVATO