



Viadotto Fiera - Stralcio planimetrico e punti di vista fotografico

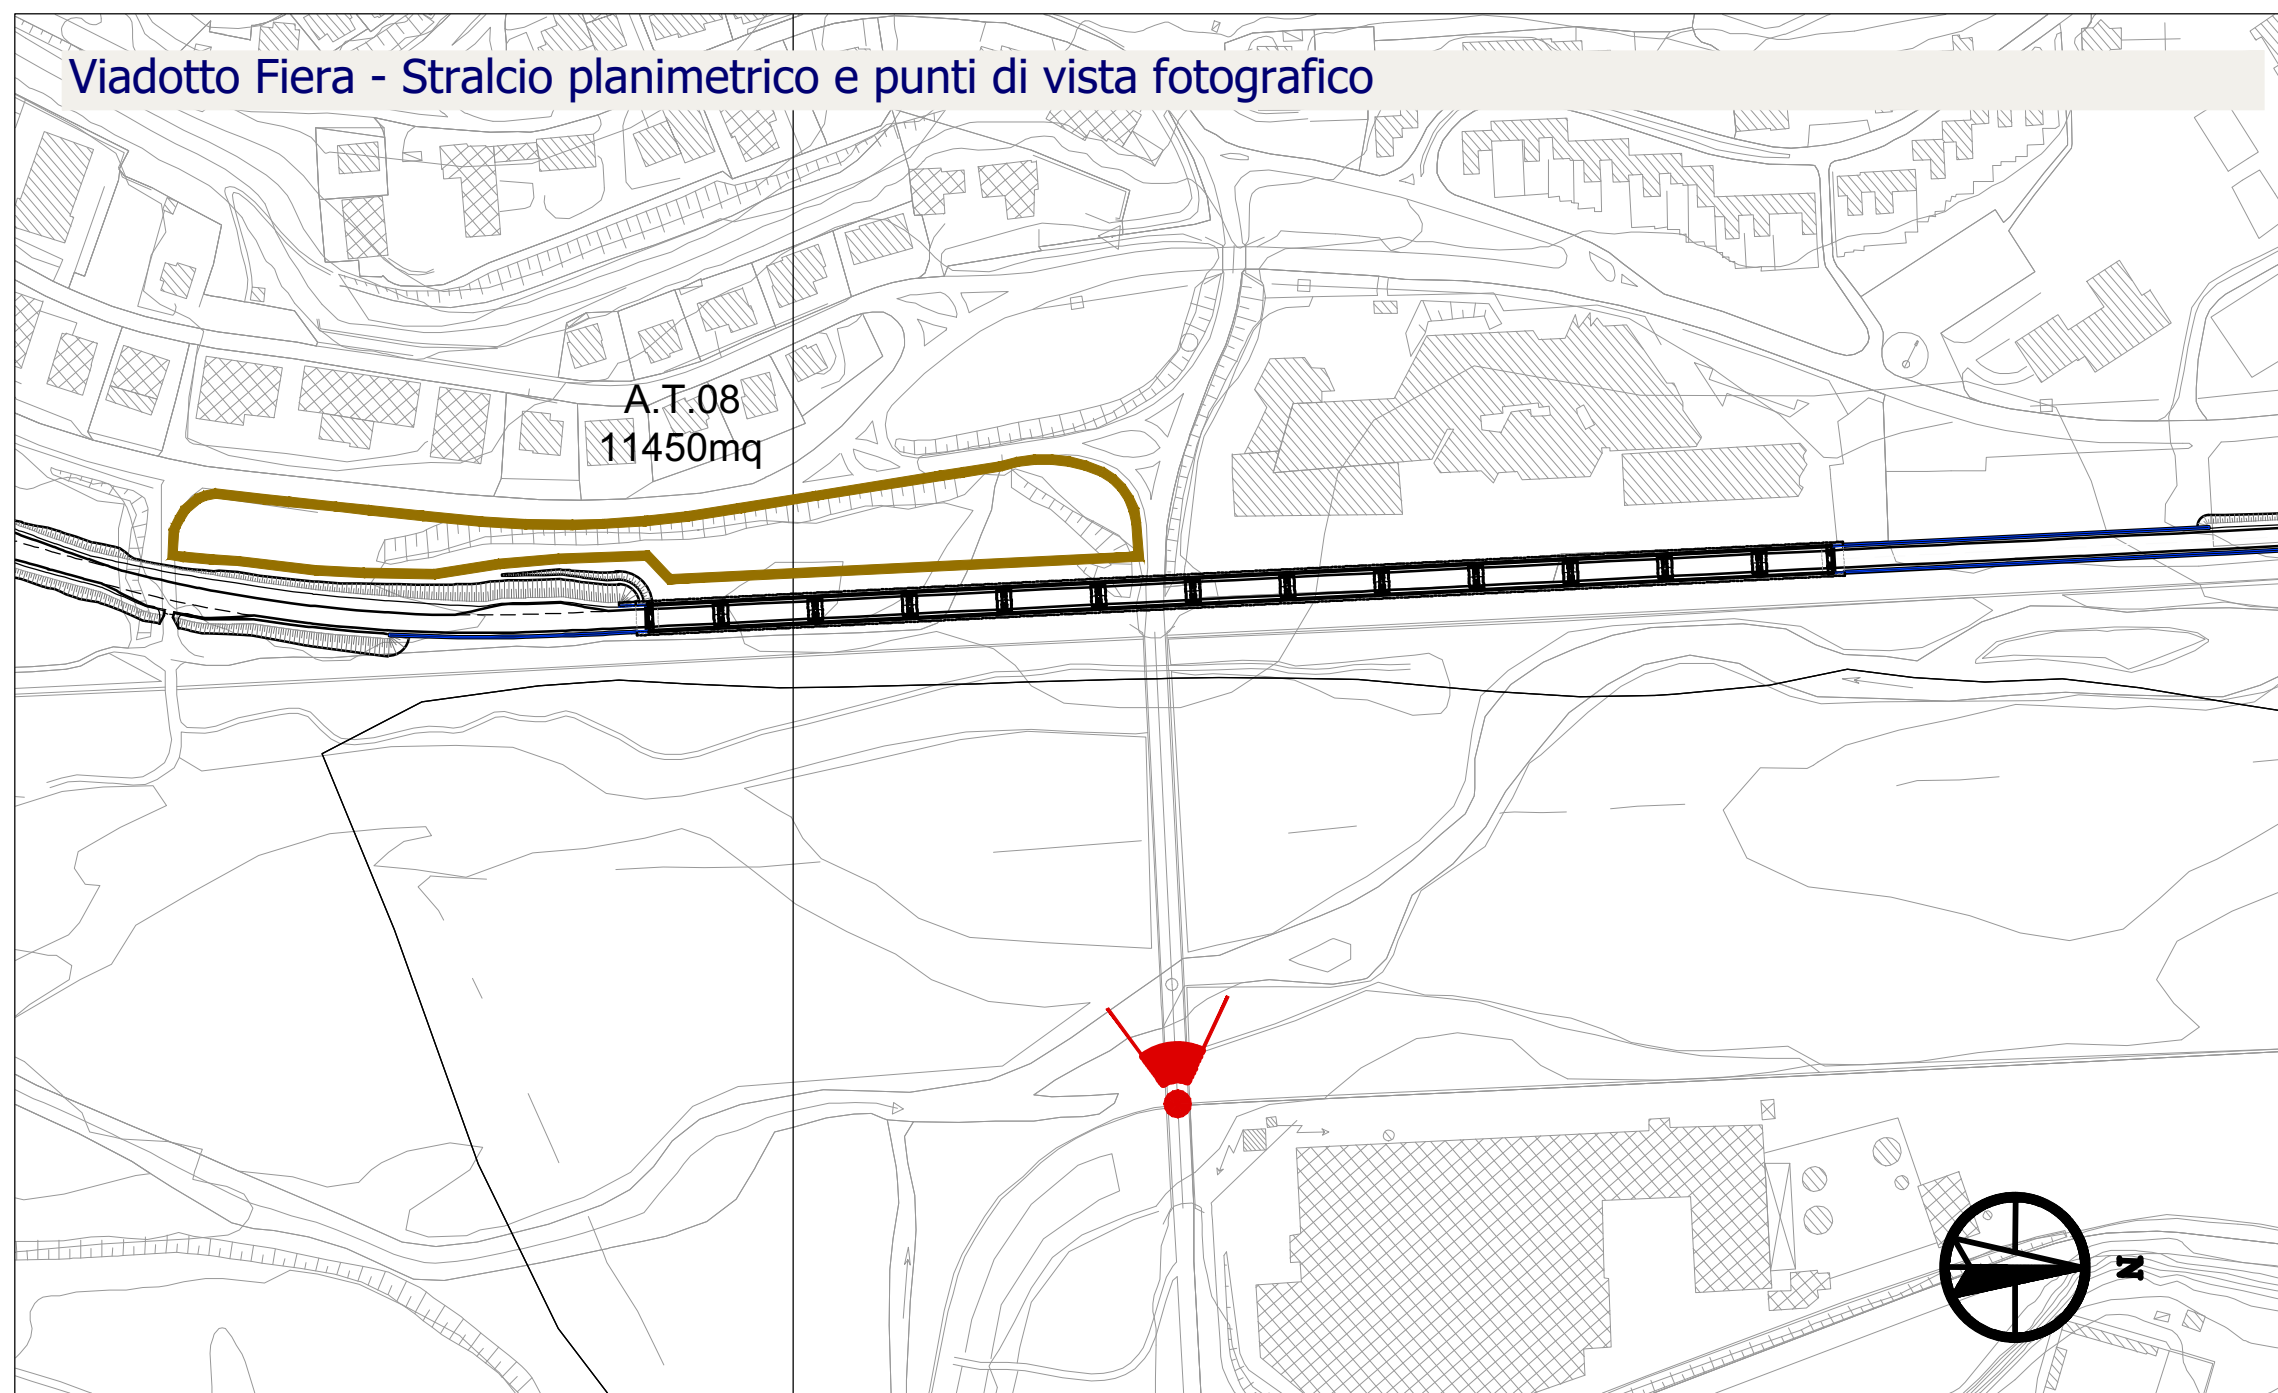

Ambito del Viadotto Fiera - Situazione ante Operam

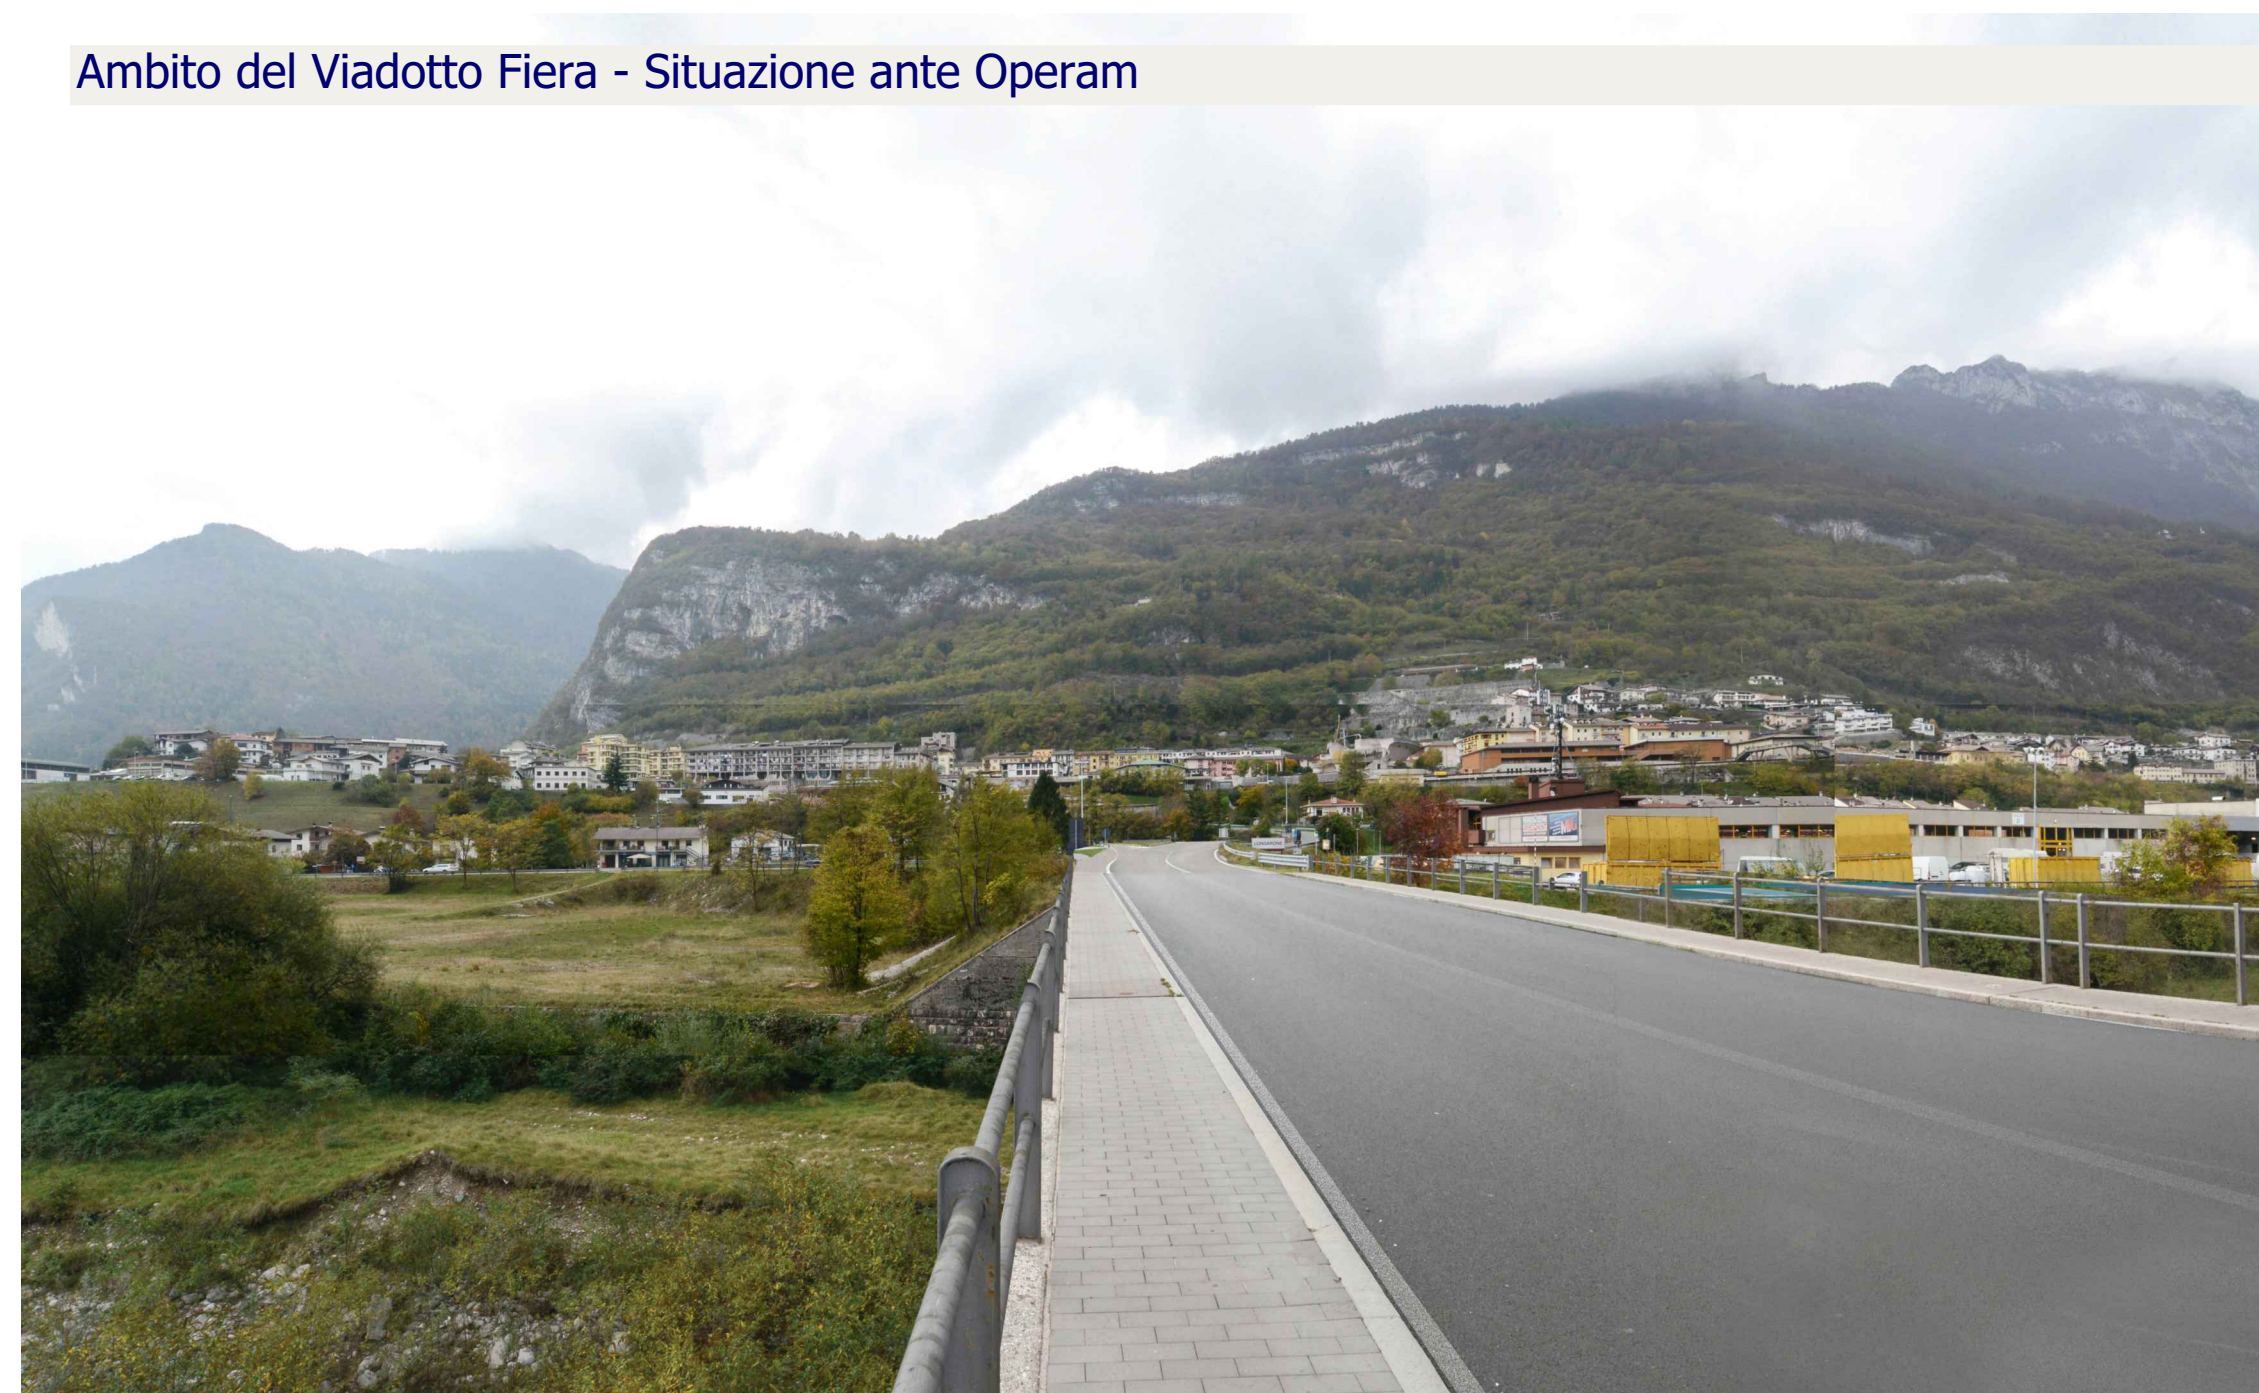


Analisi cromatica del contesto paesaggistico

Sistema Insediativo



Materiali e Cromie

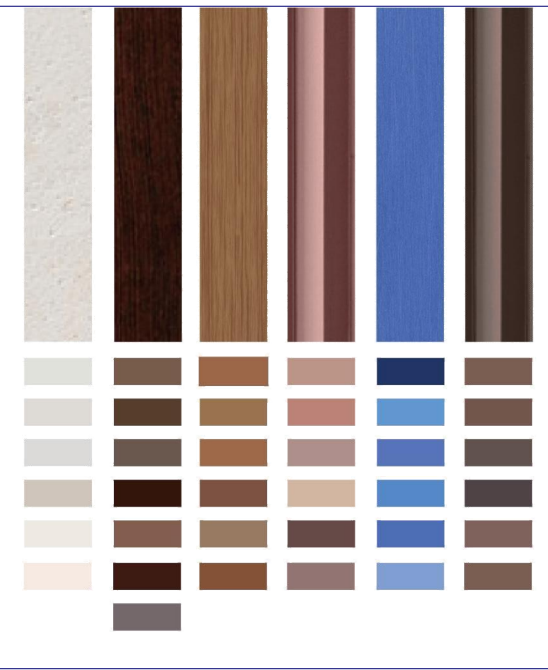

Fotoinserimento del Viadotto Fiera - Soluzione cromatica n.4



Analisi cromatica del contesto paesaggistico

Sistema Storico - Culturale



Materiali e Cromie



Fotoinserimento del Viadotto Fiera - Soluzione cromatica n.5



Direzione Progettazione

S.S.51 "ALEMAGNA"  
VARIANTE DI LONGARONE

PROGETTO FATTIBILITA' TECNICA ED ECONOMICA

COD. VE407

PROGETTAZIONE: ATI VIA - SERING - VDP - BRENG

RESPONSABILE DELL'INTEGRAZIONE DELLE PRESTAZIONI SPECIALISTICHE e PROGETTISTA:

Dott. Ing. Massimo Capasso (Ord. Ing. Prov. Roma A26031)

PROGETTISTA:  
Responsabile Tracciato stradale: Dott. Ing. Massimo Capasso (Ord. Ing. Prov. Roma 26031)  
Responsabile Strutture: Dott. Ing. Giovanni Piazza (Ord. Ing. Prov. Roma 27296)  
Responsabile Idraulica, Geotecnica e Impianti: Dott. Ing. Sergio Di Maio (Ord. Ing. Prov. Palermo 2872)  
Responsabile Ambientale: Dott. Ing. Francesco Ventura (Ord. Ing. Prov. Roma 14660)


COORDINATORE SICUREZZA IN FASE DI PROGETTAZIONE:  
Dott. Ing. Matteo Di Girolamo (Ord. Ing. Prov. Roma A15138)

COORDINATORE ATTIVITA' DI PROGETTAZIONE:  
Dott. Ing. Mariantonietta Merendino (Ord. Ing. Prov. Roma A28481)

VISTO: IL RESPONSABILE DEL PROCEDIMENTO:  
Dott. Ing. Ettore De Cesbron De La Grenellais

GRUPPO DI PROGETTAZIONE

MANDATARIA: MANDANTE:

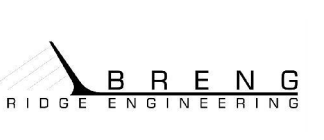

RELAZIONE PAESAGGISTICA  
STUDIO CROMATICO E PARTICOLARI ARCHITETTONICI  
VIADOTTO FIERA  
TAV.2/2

CODICE PROGETTO		NOME FILE		REVISIONE	SCALA:
PROGETTO	LIV. PROC. ANNO	TO0IA14AMBCT25B			
DPVE0407	D 21	CODICE ELAB. T00I1A14AMBCT25		B	---
D					
C					
B	Rev. per riscontro ai pareri di CDS preliminare del 14/09/2022	DIC.2022	B.ZMEI	F.VENTURA	M.CAPASSO
A	EMISSIONE	NOV.2021	B.ZMEI	F.VENTURA	G.PIAZZA
REV.	DESCRIZIONE	DATA	REDATTO	VERIFICATO	APPROVATO