

CB02:Layout di cantiere su ortofoto



Ante operam



Fase CO:rete schermante



Fase CO:pannello in legno




Fase CO: pannello per la 'Comunicazione'



PROPOSTA LEGATA ALL'EVENTO SPORTIVO

Nell'ambito delle mitigazioni studiate per ridurre l'impatto visivo dovuto alla predisposizione delle aree di cantiere, si suggerisce una soluzione mirata alla **Comunicazione**. Qui si propone come esempio un'immagine figurativa che rappresenta il contesto territoriale del sistema del Fiume Piave, richiamando l'evento sportivo delle Olimpiadi di Milano-Cortina 2026.

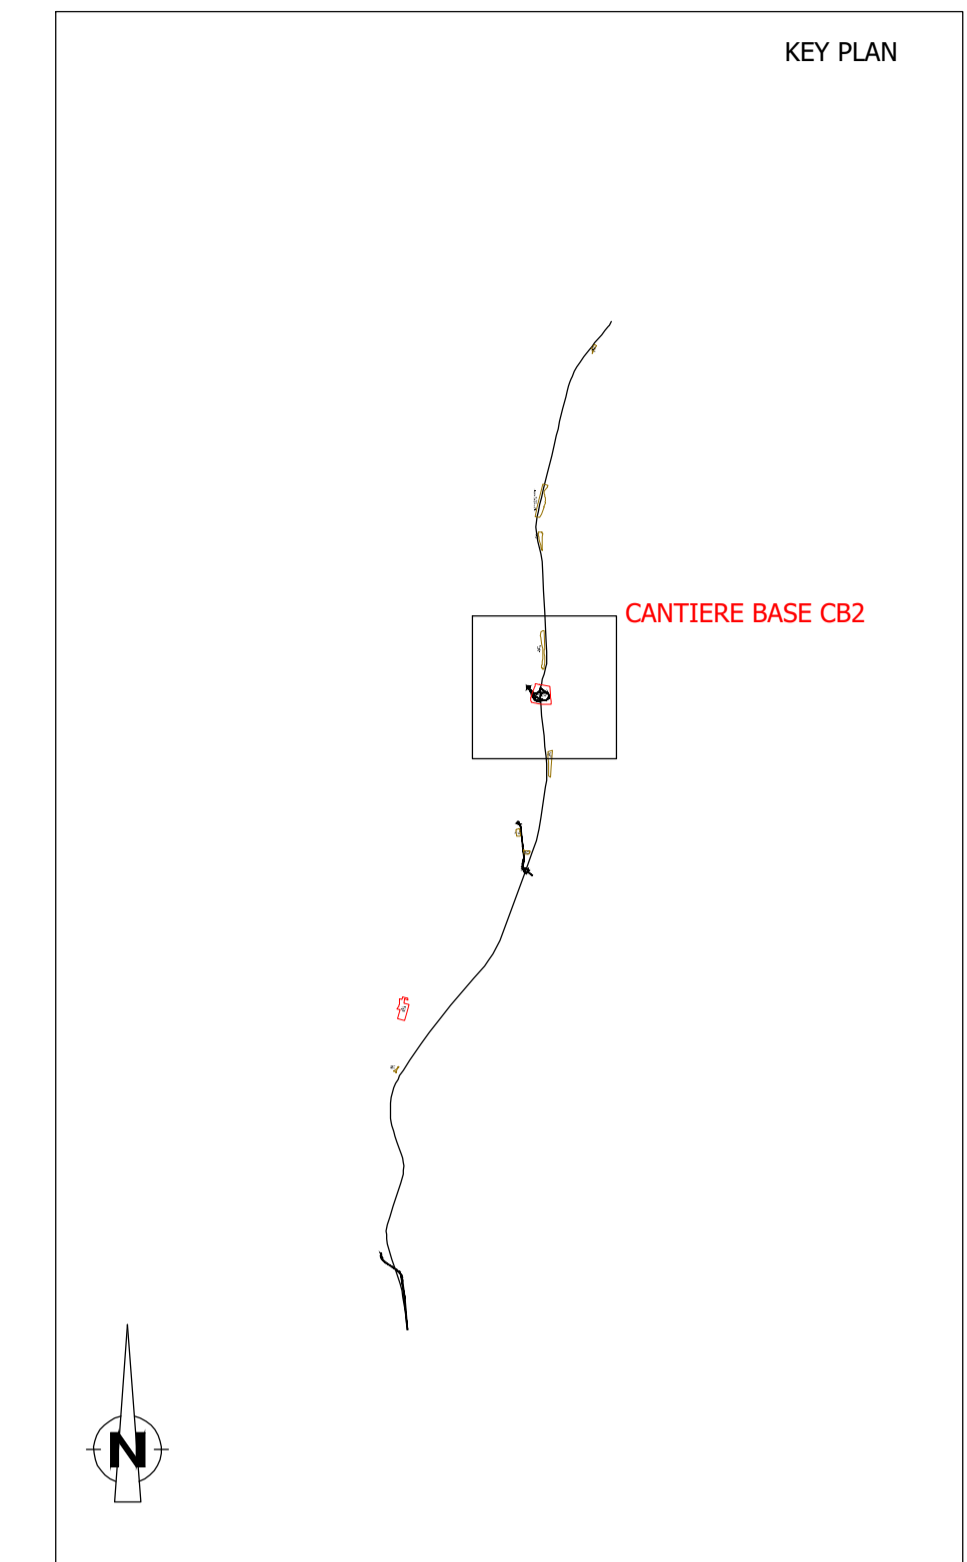

Direzione Progettazione

S.S.51 "ALEMAGNA"
VARIANTE DI LONGARONE

PROGETTO FATTIBILITA' TECNICA ED ECONOMICA COD. VE407

PROGETTAZIONE: ATI VIA - SERING - VDP - BRENG

RESPONSABILE DELL'INTEGRAZIONE DELLE PRESTAZIONI SPECIALISTICHE e PROGETTISTA: Dott. Ing. Massimo Capasso (Ord. Ing. Prov. Roma A26031)	GRUPPO DI PROGETTAZIONE MANDATARIA: VIA INGEGNERIA MANDANTE: SERING INGEGNERIA
PROGETTISTA: Responsabile Tracciato stradale: Dott. Ing. Massimo Capasso (Ord. Ing. Prov. Roma 26031) Responsabile Strutture: Dott. Ing. Giovanni Piazza (Ord. Ing. Prov. Roma 27296) Responsabile Idraulica, Geotecnica e Impianti: Dott. Ing. Sergio Di Maio (Ord. Ing. Prov. Palermo 2872) Responsabile Ambientale: Dott. Ing. Francesco Ventura (Ord. Ing. Prov. Roma 14660)	vdp BRENG BRIDGE ENGINEERING
GEOLOGO: Dott. Geol. Enrico Curcurato (Ord. Geo. Regione Sicilia 966)	
COORDINATORE SICUREZZA IN FASE DI PROGETTAZIONE: Dott. Ing. Matteo Di Girolamo (Ord. Ing. Prov. Roma A15158)	
COORDINATORE ATTIVITA' DI PROGETTAZIONE: Dott. Ing. Mariantonietta Merendino (Ord. Ing. Prov. Roma A26481)	
VISTO: IL RESPONSABILE DEL PROCEDIMENTO: Dott. Ing. Ettore De Cesbron De La Grenetais	

RELAZIONE PAESAGGISTICA
MITIGAZIONI PAESAGGISTICHE IN FASE DI CANTIERE

CODICE PROGETTO	NOME FILE	REVISIONE	SCALA:
DPVE0407	TO0IA14AMBCT28A	A	---
LIV. PROG. ANNO	CODICE ELAB.		
D 21	T00I1A14AMBCT28		
D			
C			
B			
A	EMISSIONE	DIC.2022	B.ZIMEI F.VENTURA M.CAPASSO
REV.	DESCRIZIONE	DATA	REDATTO VERIFICATO APPROVATO