

LEGENDA

- Mosaico P.R.G.**
- Aree storiche
 - Centri storici
 - Aree con caratteristiche storico-ambientali
 - Aree totalmente o parzialmente edificate
 - Aree di espansione
 - Aree di espansione urbana
 - Aree per l'edilizia economica e popolare
 - Aree residenziali turistiche
 - Aree turistico-alberghiere
 - Aree miste residenziali turistiche e turistico-alberghiere
 - Aree per complessi ricettivi all'aria aperta
- ZONE PER ATTIVITA' PRODUTTIVE**
- Aree per attività industriali
 - Aree di sviluppo industriale (ASI)
 - Aree per attività artigianali
 - Aree per attività commerciali
- ZONE AGRICOLE**
- Aree a verde agricolo
 - Aree a verde agricolo speciale
 - Aree a verde agricolo (ex art. 22 della Lr. 71/78 e succ. modifica)
 - Aree a verde agricolo (IFF < 0,03 mc/mq)
 - Aree a verde agricolo (IFF > 0,03 mc/mq)
 - Aree di difesa ambientale
- ZONE PER ATTREZZATURE E SERVIZI**
- Aree per attrezzature e servizi di interesse generale
 - Aree per l'istruzione superiore
 - Aree per le istituzioni religiose e culturali
 - Aree per attrezzature sportive e ricreative
 - Aree per attrezzature sanitarie ed assistenziali
 - Aree per servizi amministrativi e di pubblica sicurezza
 - Aree per attrezzature tecnologiche e tecnico-distributive
 - Aree per attrezzature annonarie e foro boario
 - Aree per parcheggi non di standard
 - Aree polifunzionali attrezzate per usi temporanei
 - Aree per attrezzature e servizi di standard
 - Aree per l'istruzione dell'obbligo
 - Aree per attrezzature di quartiere
 - Aree attrezzate per il verde pubblico di quartiere
 - Aree per parcheggi di quartiere
- AREE MISTE**
- Aree per nuovi complessi residenziali e per attività produttive secondarie
 - Aree per attività produttive secondarie e commerciali e per attrezzature e servizi
- AREE PER INFRASTRUTTURE E IMPIANTI DI TRASPORTO**
- Stazioni ferroviarie e metropolitane
- AREE SOTTOPOSTE A VINCOLO DI INEDIFICABILITA'**
- Fasce di rispetto della battaglia, laghi e dai parchi arch. ci (Lr.n.78)
 - Fasce di rispetto di cimiteri ed impianti tecnologici
 - Fasce di rispetto autostradale
 - Fasce di rispetto generico
 - Aree vincolate dal piano (431/85)
 - Laghi
 - Ambiti territoriali
- P.R.G. Siti caratteristici**
- Aree con caratteristiche storico-ambientali
 - Aree per attrezzature tecnologiche e tecnico distributive
 - Nodo d'interscambio
 - Stazioni ferroviarie e metropolitane
 - Stazioni impianti di trasporto a cavo
- P.R.G. viabilità principale**
- Autostrade
 - Strade di grande comunicazione
 - Linee ferroviarie e metropolitane
- Piano regionale dei trasporti**
- Strada Nord-Sud
 - Autoporto
- Rete stradale esistente**
- Autostrada
 - Statale
 - Provinciale
 - Regionale
 - Boronica
 - Limiti amministrativi comunali
 - Limite amministrativo provinciale
 - Area destinata alla realizzazione del campo agrivoltico

PROVINCIA REGIONALE DI ENNA
ASSESSORATO TERRITORIO AMBIENTE E PROTEZIONE CIVILE


PIANO TERRITORIALE PROVINCIALE

QUADRO CONOSCITIVO
SISTEMA RELAZIONALE INFRASTRUTTURALE
(MOSAICO DEI P.R.G.)


Qci/C - scala 1/25.000

Settore VIII - Ambiente, Territorio e Protezione Civile
Direttore: Ing. Giuseppe COLIANNI


A.P.O. - Servizio Pianificazione del Territorio e Gestione Riserve Naturali
Responsabile del Servizio e del coordinamento progettuale:
Dot. Urb. Giuseppe C. VITALE
Staff dell'Ufficio: Dott. Agr. A. Aveni, Geom. F. Romano
progettisti incaricati: Arch. Antonio LIGA, Ing. Francesco ACCORSO

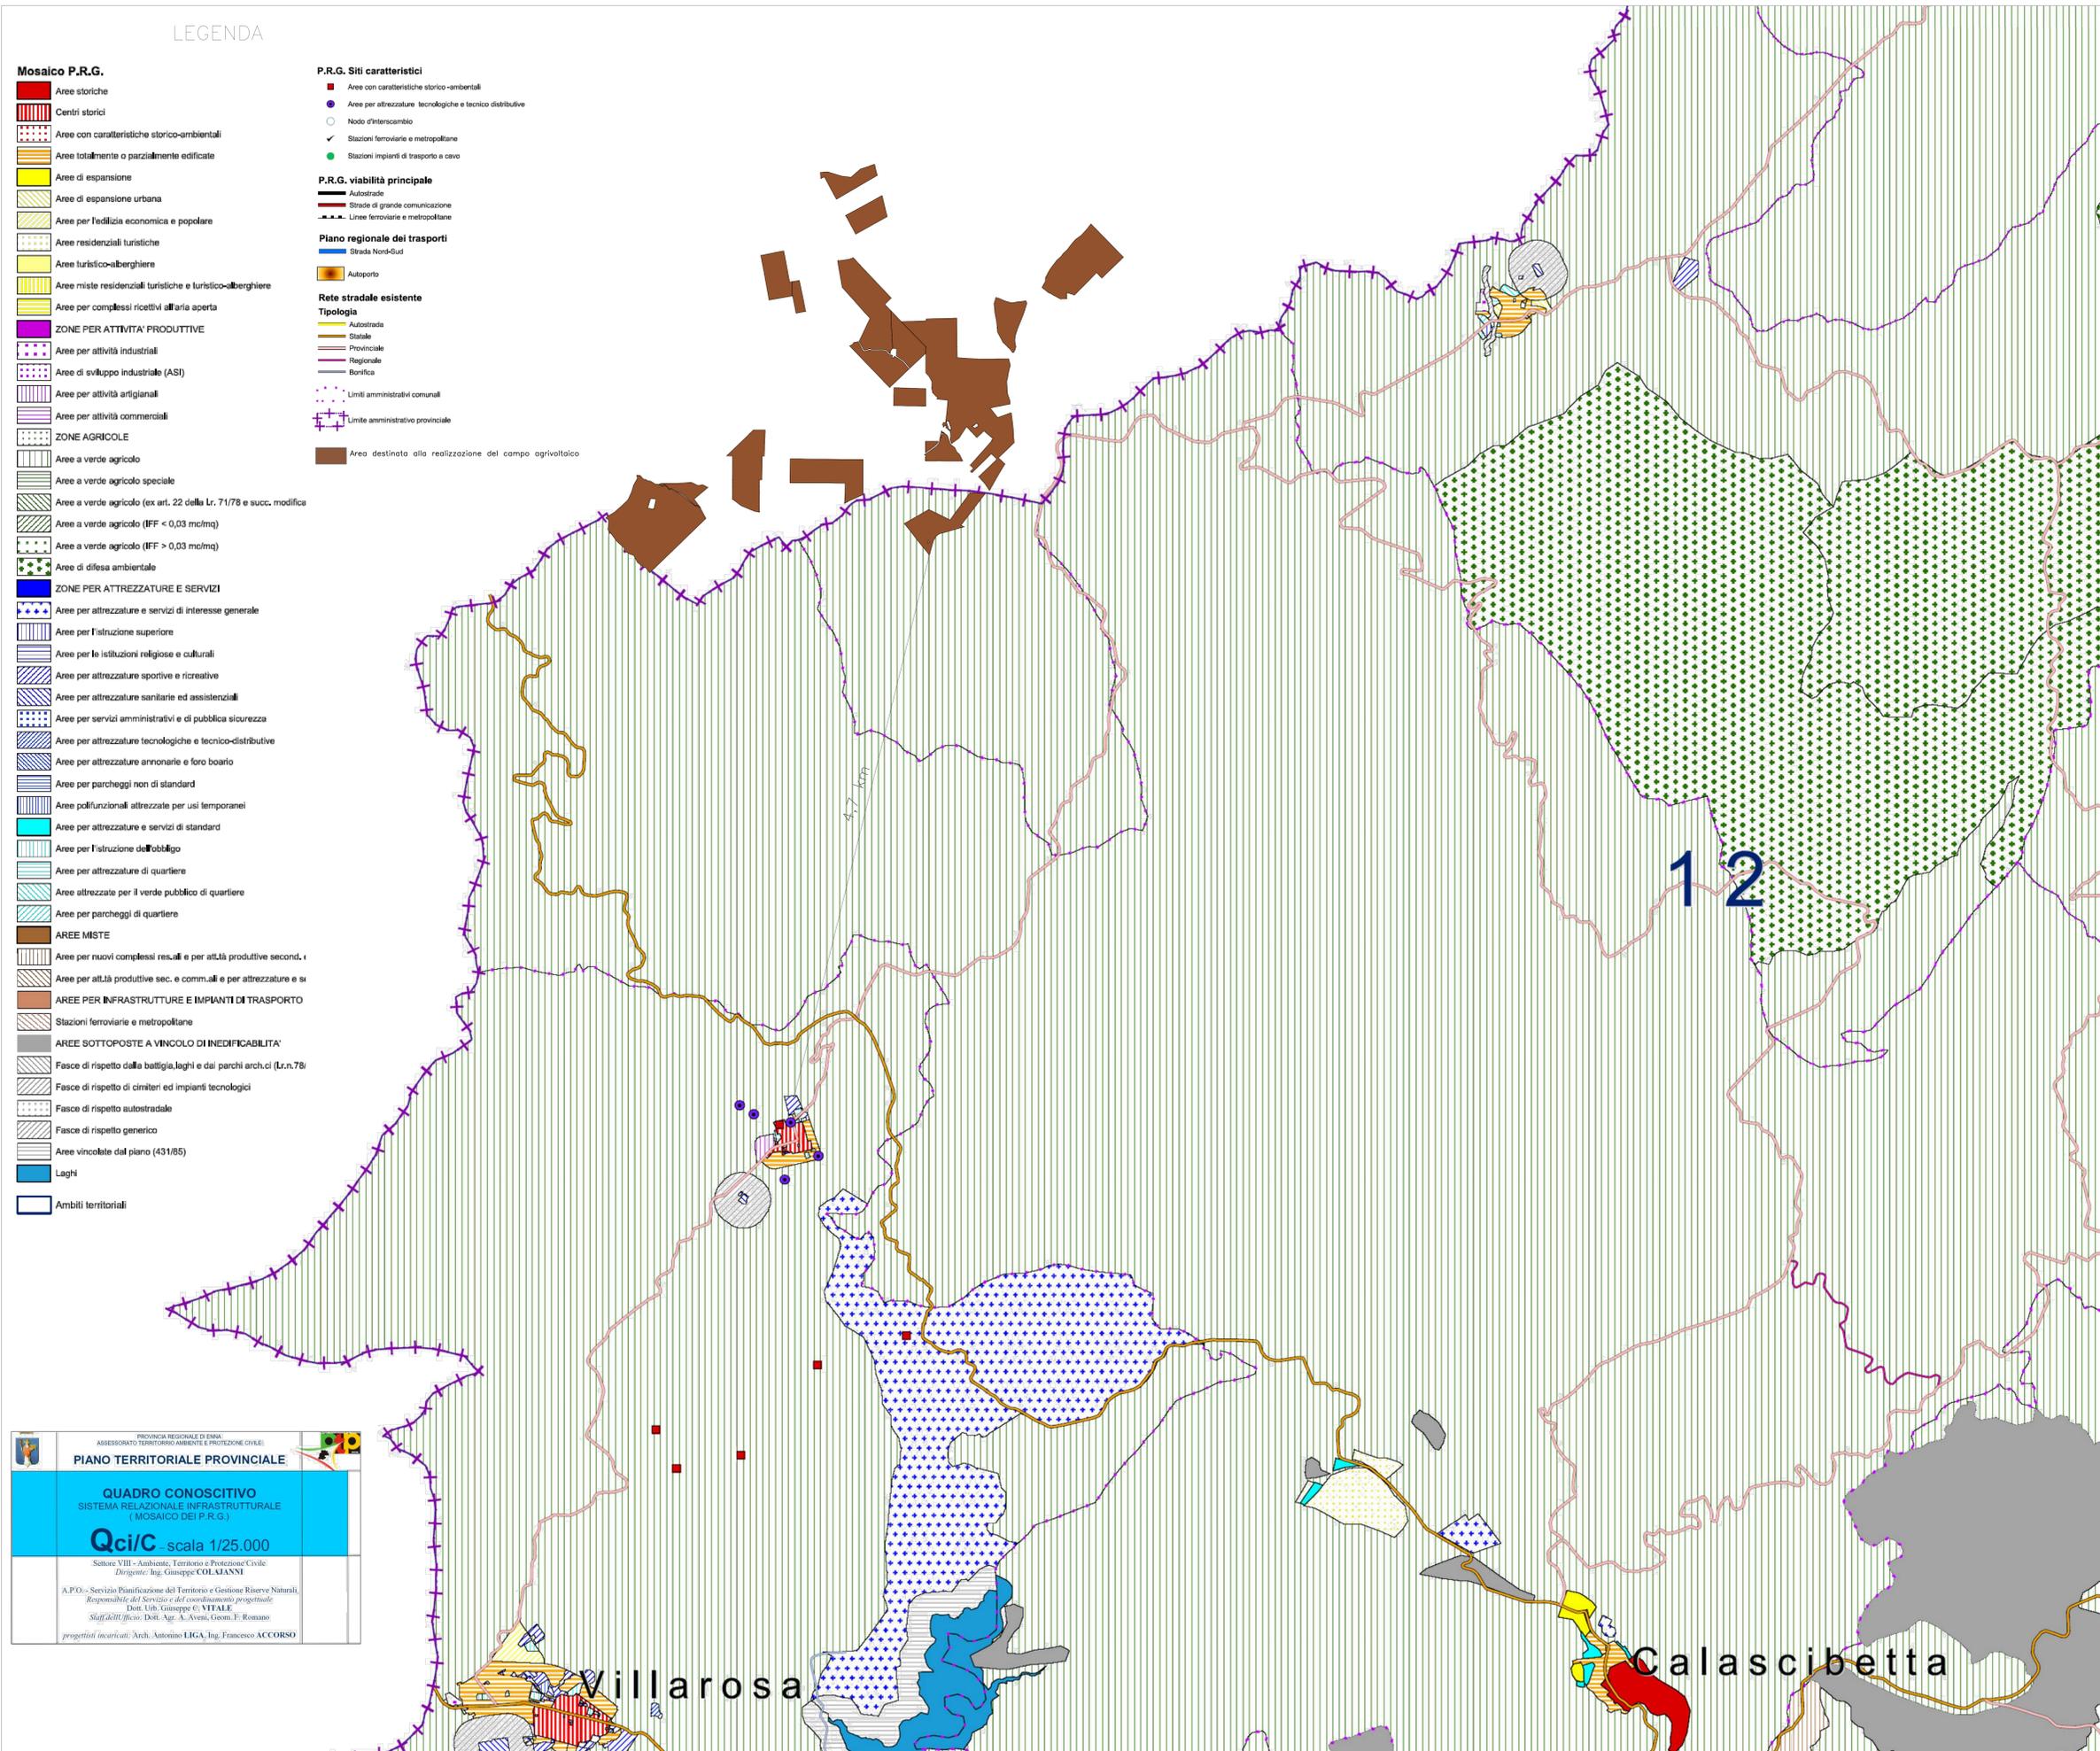


UNITA' TERRITORIALI PROVINCIALI

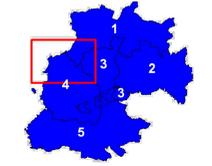


TERRITORI COMUNALI

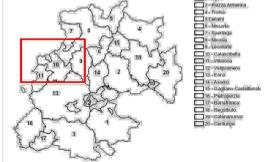

QUADRO D'UNIONE 1:25.000

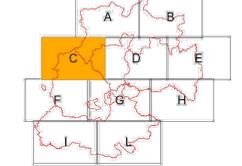

QUADRO D'UNIONE 1:10.000

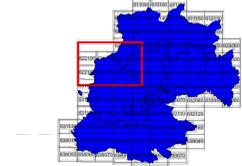

NOTE
In opera, del 2012, la figura è riportata nell'Allegato 2.001

FONTI CARTOGRAFICHE:
Mosaico P.R.G. Anno 2005 Regione Siciliana - A.R.T.A.
Banco di Sicilia - Territorio Ambientale
P.T.P. (Piano Territoriale Paesistico Regionale)
Rendiconto a scala 1:25.000 - A.R.B.C.C.A.A.
Piano Regionale della Cooperazione Regionale "Trasporti e Telecomunicazioni"
Piano della Mobilità - Assessorato Regionale all'Urbanistica
S.I.T. Provincia Regionale di Enna
Elaborazioni dirette dal gruppo di progettazione del P.T.P.
Cartografia C.S.M. - scala
Basi cartografiche: C.T.B. scala 1:50.000



Alta Capital 12 S.r.l.
Via Ettore De Sonnaz, 19
10121 Torino (TO)
P.Iva 12531540016
PEC altacapital12.pec@maildoc.it

Progettista

ID&A
Industrial Designers and Architects S.r.l.
via Cadore, 45
20038 Seregno (MB)
p.iva 07242770969
PEC ideaplan@pec.it mail info@ideaplan.biz

Progetto per la realizzazione dell'Impianto agrivoltico integrato ecocompatibile "Bordonaro" da 130,00 MWp a Gangi 90024 (PA).

Studio di Impatto Ambientale

Piano Territoriale Provinciale
Quadro conoscitivo "Qci-C"
Carta dell'Interdistanza da beni isolati

Revisione n.	Data	aggiornamenti
1		
2		
3		

Elenco Elab.

RS 06 SIA

206 I1

nome file	data	nome	firma
ptp_enna.dwg			
redatto	28.04.2023	Flocco	
verificato	28.04.2023	Fabozze	
approvato	28.04.2023	Speciale	

DATA 28.04.2023 Scala 1:20000