Quadro di unione

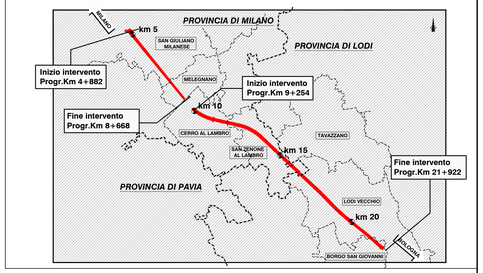

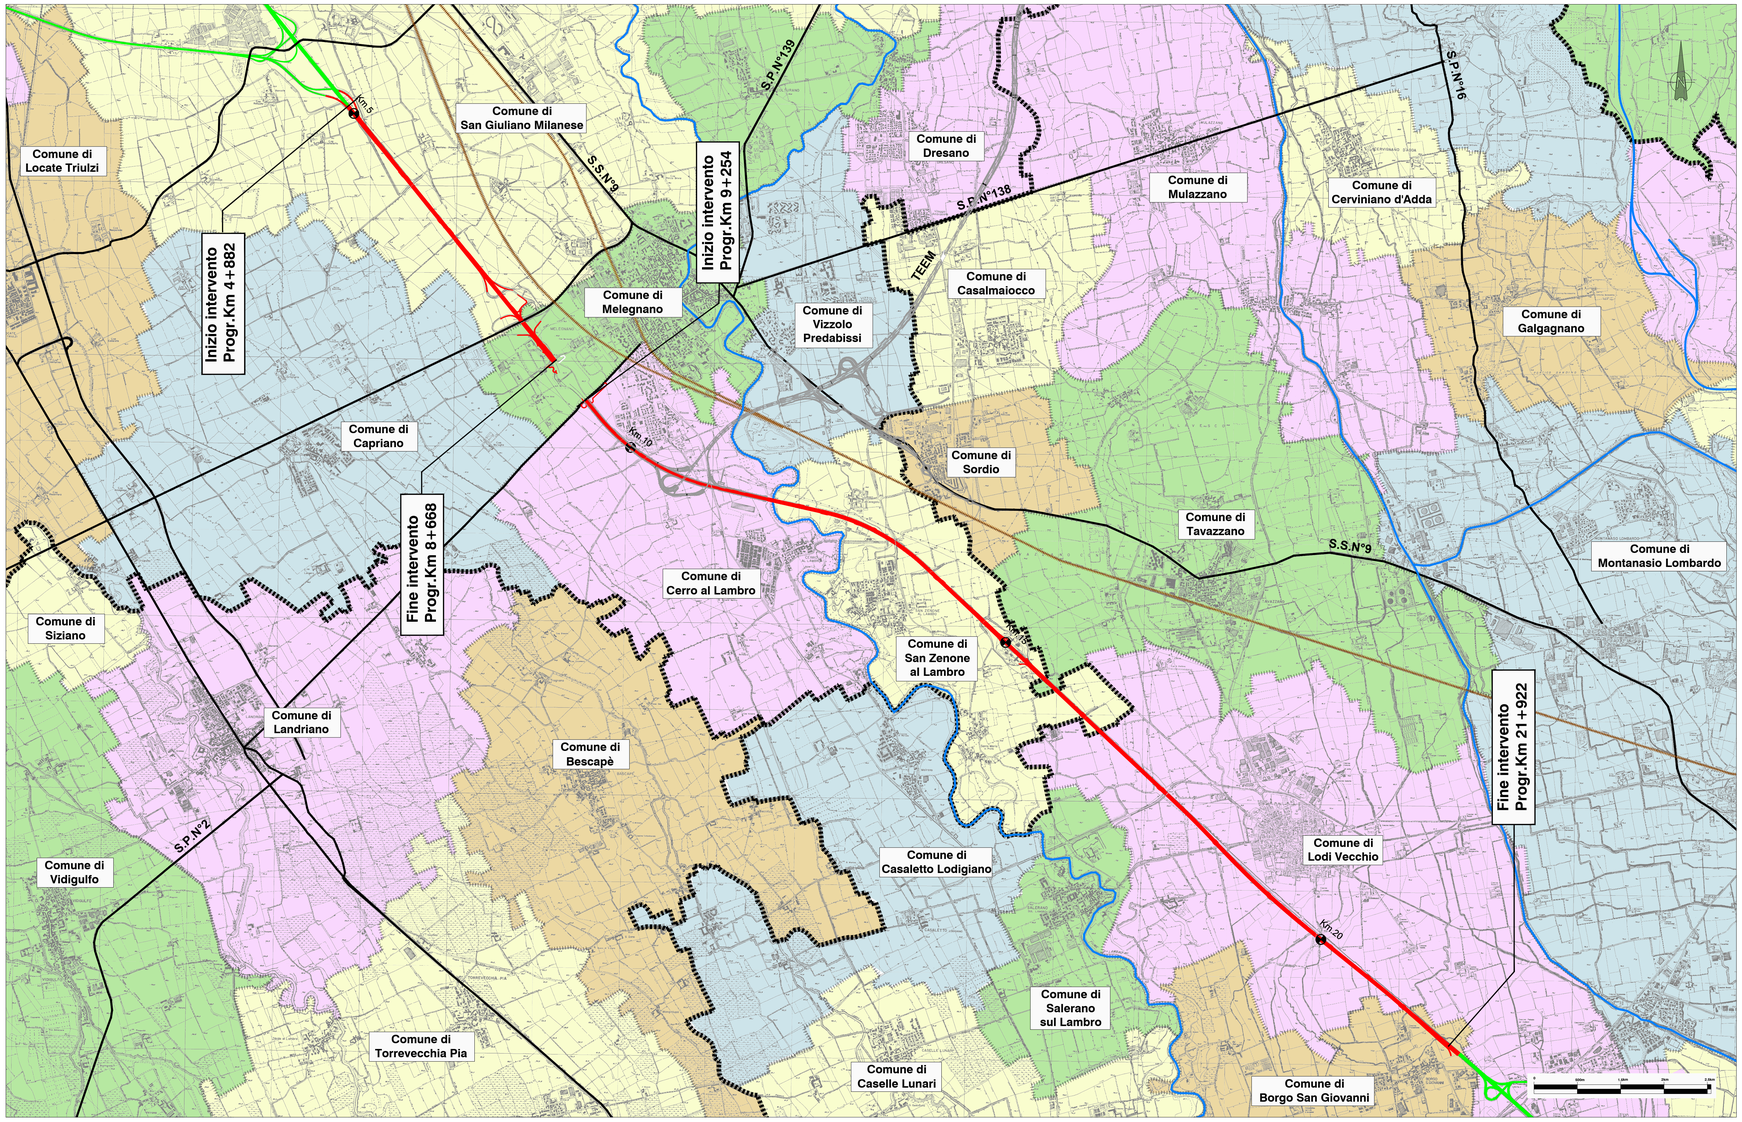

Legenda

LIMITI AMMINISTRATIVI

- Confini Comunali
- Confini Provinciali

INFRASTRUTTURE DI TRASPORTO

- Tratto in progetto
- Autostrada
- Viabilità principale
- Ferrovia
- Corsi d'acqua principali

autostrade per l'italia

AUTOSTRADA (A1): MILANO-NAPOLI

AMPLIAMENTO ALLA QUARTA CORSIA
DEL TRATTO MILANO SUD (Tang. Ovest) - LODI

PROGETTO ESECUTIVO

DG - DOCUMENTAZIONE GENERALE

PIANO DI MONITORAGGIO AMBIENTALE

COROGRAFIA GENERALE

IL PROGETTISTA SPECIALISTICO	IL RESPONSABILE INTEGRAZIONE PRESTAZIONI SPECIALISTICHE	IL DIRETTORE TECNICO
Dott. Fabrizio Siliquini ESPERTO AMBIENTALE AISA N.43 Progettista Specialistico Monitoraggio Ambientale	Ing. Francesca Di Noto Ord. Ingg. Milano N. 30472	Ing. Sara Frisiani Ord. Ingg. Genova N. 9810A T.A. Ambiente

CODICE IDENTIFICATIVO												ORDINATORE
RIFERIMENTO PROGETTO					RIFERIMENTO DIRETTORIO					RIFERIMENTO ELABORATO		
Codice Commessa	Lotto, Sub-Prog. Cod. Appalto	Fase	Capitolo	Paragrafo	W B S		Parte d'opera	Tip.	Disciplina	Progressivo	Rev.	–
119959	LL00	PE	DG	PMA	00000		00000	D	MAM	0002	-3	SCALA 1:25000

PROJECT MANAGER:	SUPPORTO SPECIALISTICO:
REDATTO:	VERIFICATO:

REVISIONE	
n.	data
0	NOVEMBRE 2017
1	FEBBRAIO 2021
2	MAGGIO 2022
3	OTTOBRE 2022

VISTO DEL COMMITTENTE	VISTO DEL CONCEDENTE
autostrade per l'italia IL RESPONSABILE UNICO DEL PROCEDIMENTO Ing. Stefano Stocco	Ministero delle Infrastrutture e della mobilità sostenibili DIPARTIMENTO PER LE INFRASTRUTTURE, LE PROVVEDITORATI ED IL TERRITORIO

IL PRESENTE DOCUMENTO NON POTRA' ESSERE COPIATO, RIPRODOTTO O ALTRIMENTI PUBBLICATO, IN TUTTO O IN PARTE, SENZA IL CONSENSO SCRITTO DELLA SOC. AUTOSTRADE PER L'ITALIA S.P.A.. USO CONSENTITO SOLO PREVIO ASSENSO SCRITTO DELLA SOC. AUTOSTRADE PER L'ITALIA S.P.A.. VIETATO QUALSIASI ALTRO UTILIZZO NON AUTORIZZATO. ANY REPRODUCTION OR ISSUE, THIS DOCUMENT MAY NOT BE COPIED, REPRODUCED OR PUBLISHED, EITHER IN PART OR IN ITS ENTIRETY, WITHOUT THE WRITTEN PERMISSION OF SOC. AUTOSTRADE PER L'ITALIA S.P.A.. UNAUTHORIZED USE WILL BE PROSECUTED BY LAW.