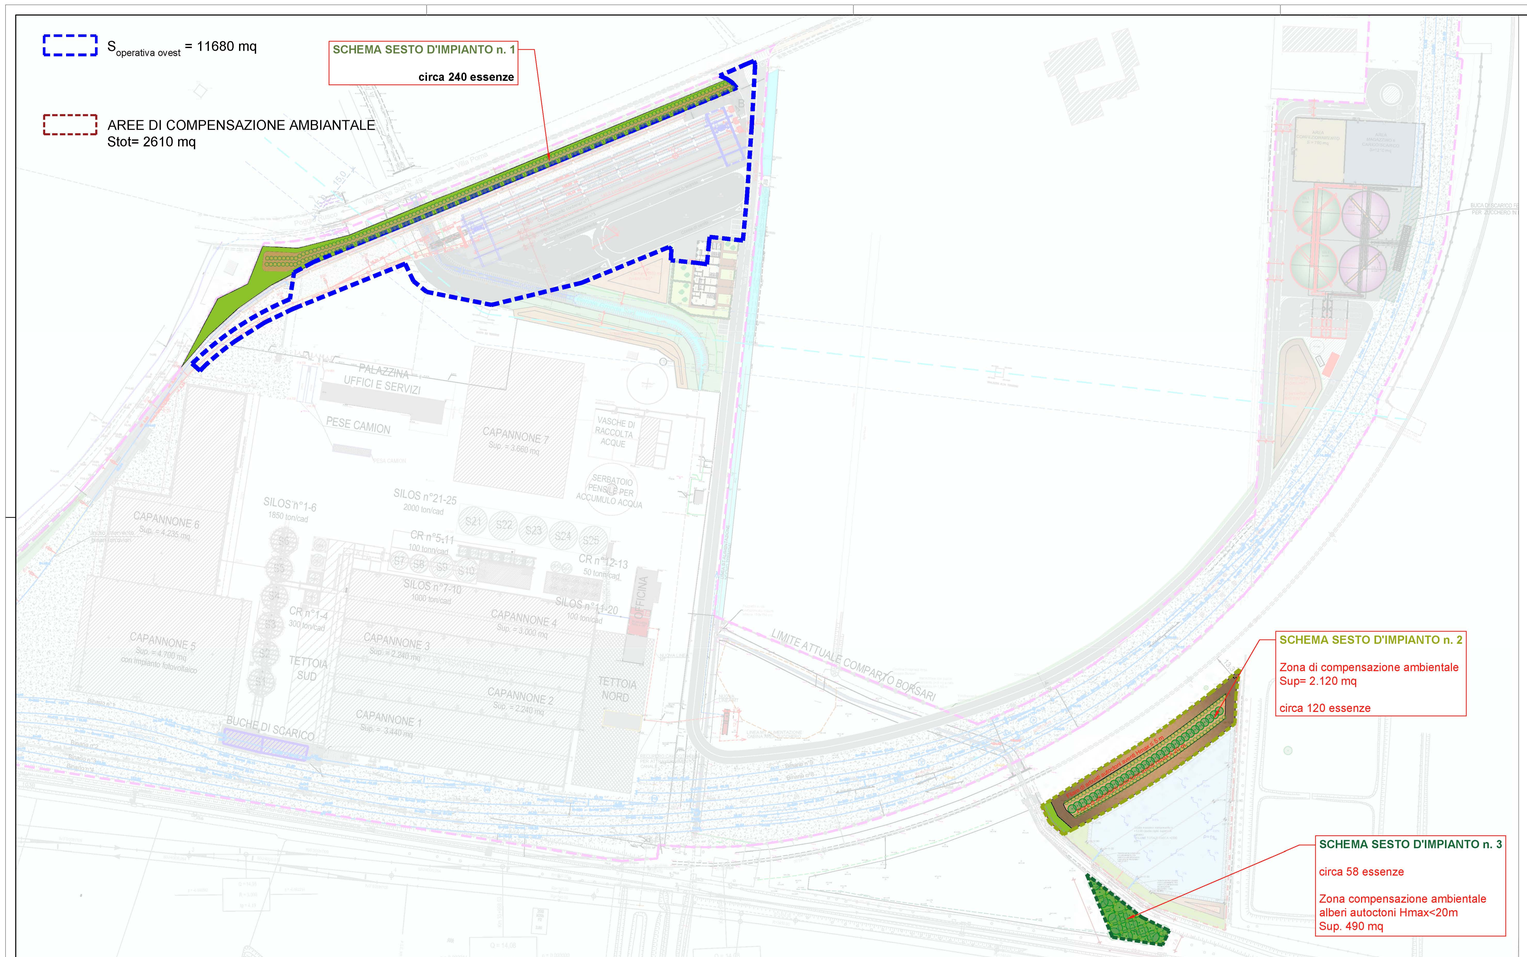

SCHEMA SESTO D'IMPIANTO n. 3

Intervento: Macchia boscata

	Specie previste	Classe	Altezza max	Velocità di crescita	Dimensione impianto
Al	*Populus nigra*	1° grandezza	30 m	Rapida	V 18 h 250-300 cm
Al	*Fraxinus Excelsior*	1° grandezza	30 m	Media	V 18 h 250-300 cm
Ar	*Ligustrum Vulgare*	Arbusto	3 m	Rapida	V 9/18 h 50-100 cm
Ar	*Corilyus avellana*	Arbusto	5 m	Rapida	V 9/18 h 50-100 cm

SCHEMA DI IMPIANTO - VISTA DALL'ALTO

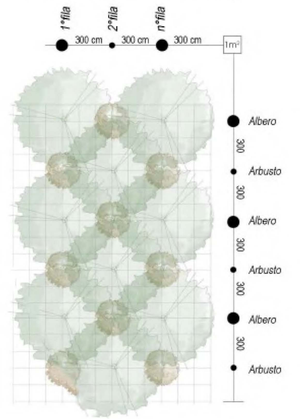

SCHEMA DI IMPIANTO - PROFILO

SCHEMA SESTO D'IMPIANTO n. 1

Cod.	Specie previste	Classe	Altez. max	Dim. impianto
Ar	Ligustrum vulgare	Arbusto	3 m	V9/18 h 50-100 cm
Ar	Corylus avellana	Arbusto	5 m	V9/18 h 50-100 cm

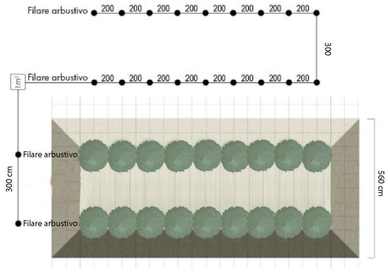

SCHEMA SESTO D'IMPIANTO n. 2

SCHEMA DI IMPIANTO - PROFILO

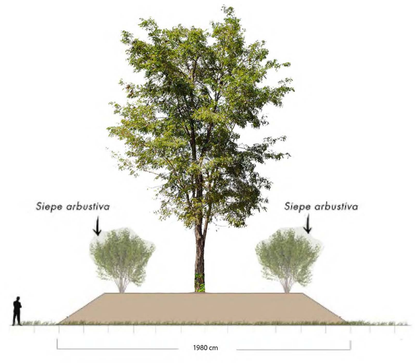

	Specie previste	Classe	Altezza max	Velocità di crescita	Dimensione impianto
Al	*Carpinus Betullus*	Albero	13 m	Rapida	V 18 h 250-300 cm
Ar	*Ligustrum Vulgare*	Arbusto	3 m	Rapida	V 9/18 h 50-100 cm

VISTA FRONTALE

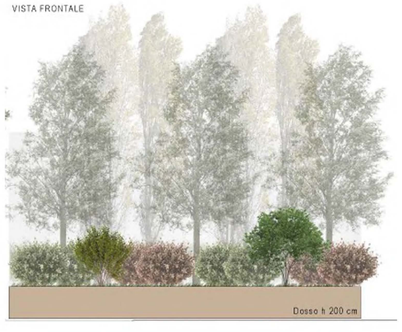

SCHEMA DI IMPIANTO - VISTA DALL'ALTO

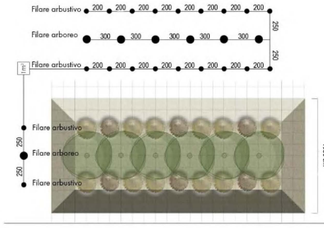

GUIDETTISERRI
STUDIO INGEGNERIA
AZIENDA CON SISTEMA DI GESTIONE QUALITÀ CERTIFICATO DA DNV GL
Via Pier Carlo Cadoppi, 14 - 42124 Reggio Emilia
Tel. +39 0522 429734 - Fax +39 0522 580006
Mail: info@guidettiserri.it - Web: www.guidettiserri.it
C.F. e P.I. 01934740356

COMMITTENTE

BORSARI E. & C. S.r.l.
con sede in Via di Mezzo, n°114/E - Nonantola (MO)

FIRMA

PROGETTISTA: Ing. Lorenzo Serri

COLLABORATORE:

FASE DI PROGETTO: V.I.A.

PROGETTO
REALIZZAZIONE DI NUOVO TERMINAL AUTOMATIZZATO PER LA MOVIMENTAZIONE DI CONTAINERS
presso la sede della Ditta Borsari E. & C. S.r.l. sito in Comune di Borgo Mantovano, Via Roma Sud, 47 - Mantova (MN)

DATA EMISSIONE: 15/05/2023

SCALA: 1:1000

ELABORATO: PLANIMETRIA GENERALE CON PROGETTO DEL VERDE

PRATICA: P75/2018

REV.	DATA	DESCRIZIONE	REDATTO	CONTROLLATO
G				
F				
E				
D				
C				
B				
A	15/05/23	emissione	L.Serri	

TAVOLA: T.06

FILE: W:\P-2018\P75 BORSARI\dgn\ - Interventi\Autocad\2023-05\23_a WIAAR_Scelta del Varco Eurogil\2023-05-23_Planimetria generale.dwg

A TERMINI DI LEGGE CI RISERVIAMO LA PROPRIETÀ DI QUESTO ELABORATO CON DIVIETO DI RIPRODURLO E DI RENDERLO NOTO A TERZI SENZA LA NOSTRA AUTORIZZAZIONE SCRITTA