



RIQUADRO A: ESTRATTO TAVOLA ES_4 RETE ECOLOGICA COMUNALE - PUC COMUNE MONTECORVINO ROVELLA (SCALA 1:10.000)

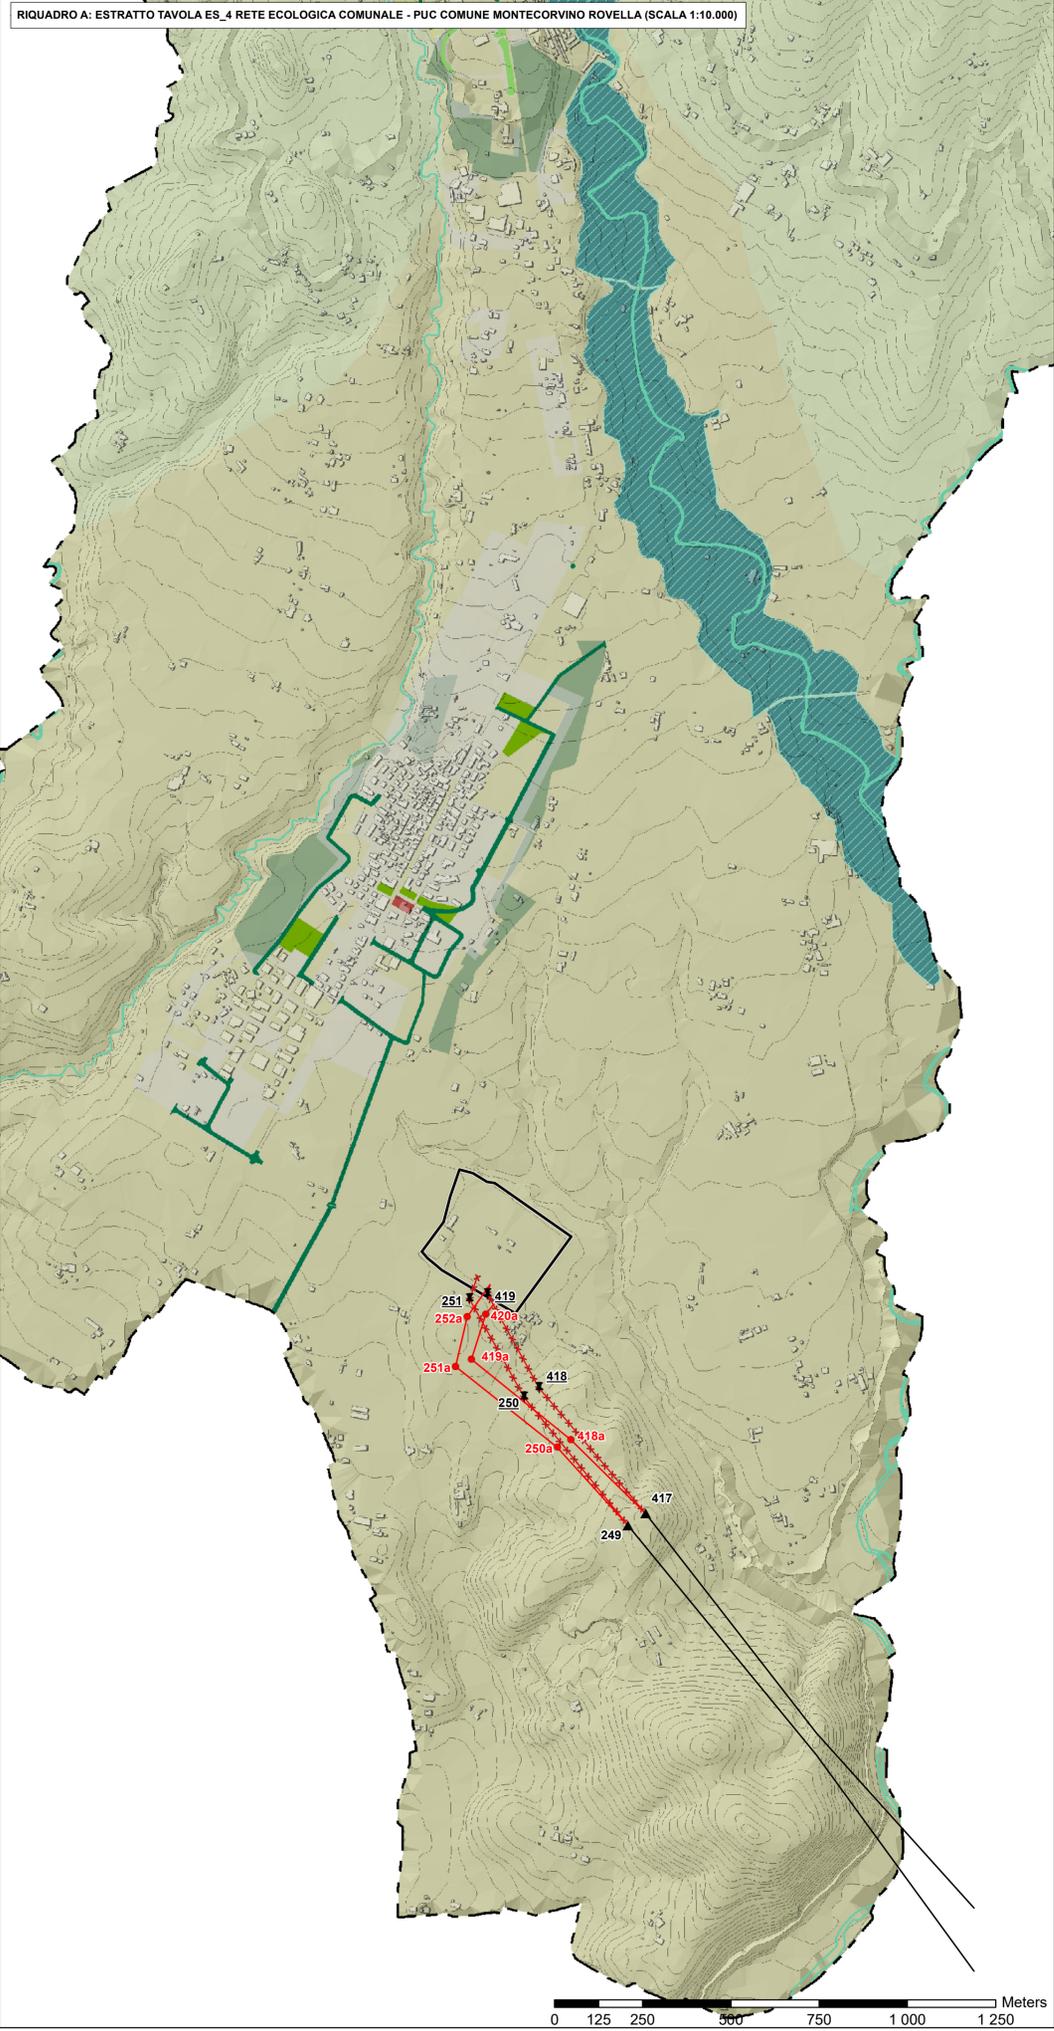

RIQUADRO B: ZONE RIPARIE

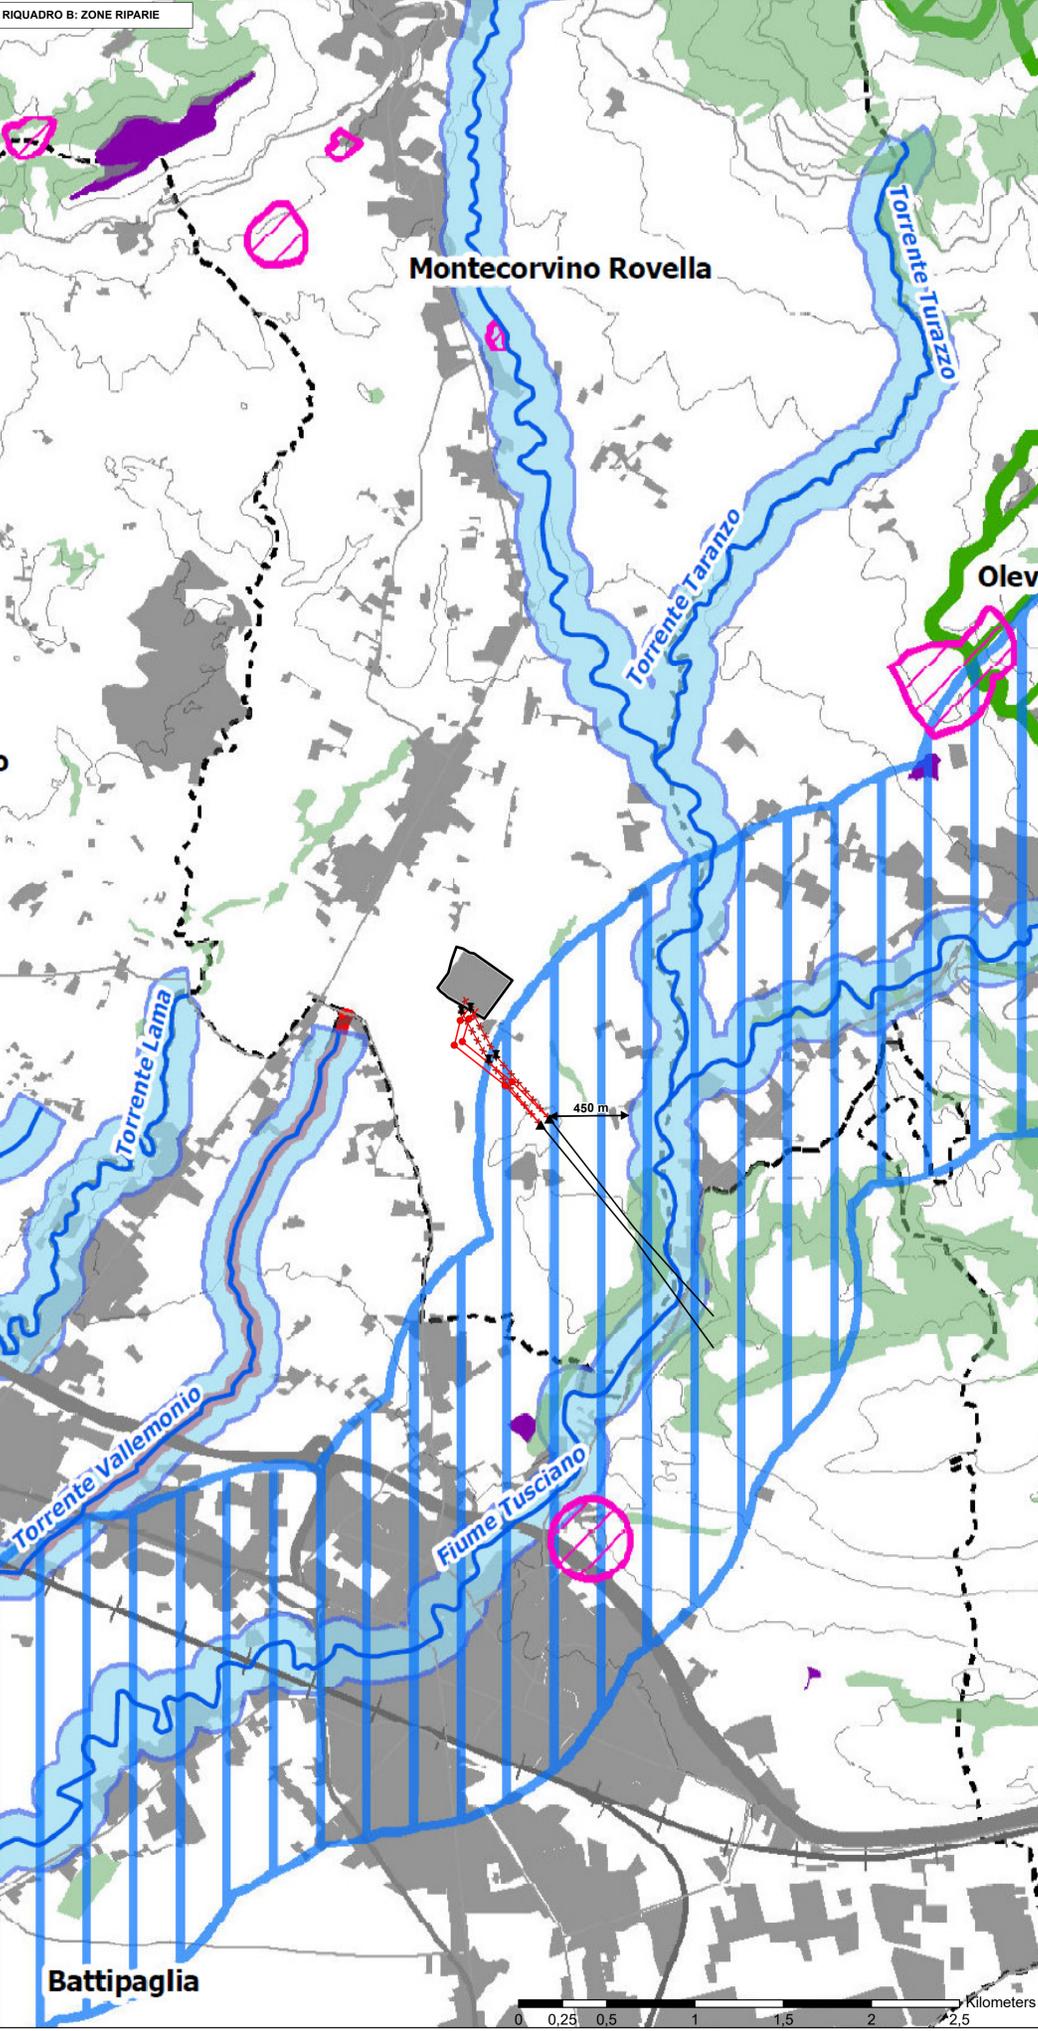

LEGENDA

Interventi in progetto

- ⬇ ID Elettrodotti aerei 380 KV : sostegni da demolire
- ⊗⊗⊗ Elettrodotti aerei 380 KV : tratti da demolire
- ID Elettrodotti aerei 380 KV : sostegni di nuova realizzazione
- ID Elettrodotti aerei 380 KV : tratti di nuova realizzazione
- ▲ ID Elettrodotti aerei 380 KV : sostegni da mantenere
- Elettrodotti aerei 380 KV : tratti da mantenere
- Stazione Elettrica "Montecorvino", esistente

RIQUADRO A - TAVOLA ES_4 RETE ECOLOGICA COMUNALE

Rete ecologica comunale

- Buffer zones - Zone agricole con funzione di filtro protettivo nei confronti delle aree a maggiore biodiversità e naturalità
- Aree agricole di valle - Territori rurali per contrastare il consumo di suolo
- Aree verdi periurbane - Aree cuscinetto di collegamento ecologico tra il sistema naturale e il sistema insediativo
- Rete ecologica di progetto

RIQUADRO B - ZONE RIPARIE
(Fonte: Tavola 1.3.2a "Le caratteristiche paesaggistico-ambientali: I beni paesaggistici" - PTCP Salerno)

Area di tutela paesistica individuata per legge ai sensi dell'art.142 del d.Lgs.42/2004 e s.m.i.

- Fiumi, torrenti e corsi d'acqua (comma 1, lettera c))

Paesaggi di alto valore ambientale e culturale (elevato pregio paesaggistico) individuati dal PTR della Regione Campania

- I territori compresi in una fascia di 1.000 metri dalle sponde dei seguenti corsi d'acqua, ove non già tutelati: Samo, Solofrana, Picentino, Tusciano, Sele, Calore Salernitano, Tanagro, Alento, Lambro, Mingardo, Bussento, Bussentino

ESTERNO	00	27/02/2023	Prima emissione	TAUW Italia S.r.l.	
	N.	DATA	DESCRIZIONE	ELABORATO	
REVISIONI	00	27/02/2023	Accettata versione 00	M. Caporaletti SVP-SA-CS	A. Serrapica SVP-SA-CS
	N.	DATA	DESCRIZIONE	VERIFICATO	APPROVATO
NUMERO E DATA ORDINE:					
MOTIVO DELL'INVIO: <input type="checkbox"/> PER ACCETTAZIONE <input type="checkbox"/> PER INFORMAZIONE					
CODIFICA ELABORATO					
DEFR22110B2859036					
TITOLO ELABORATO					TIPOLOGIA ELABORATO
VARIANTI IN INGRESSO ALLA STAZIONE ELETTRICA ESISTENTE "MONTECORVINO" DELLE LINEE A 380 KV IN SEMPLICE TERNA "MONTECORVINO - LAINO 1" E "MONTECORVINO - LAINO 2" Lista di controllo per la valutazione preliminare (art. 6, comma 9, D.Lgs. 152/2006)					DISEGNO
Allegato 7 Zone/aree sensibili dal punto di vista ecologico					PROGETTO
NOME DEL FILE	SCALA CAD	FORMATO	SCALA	FOGLIO	
DEFR22110B2859036_Alt.7-ZoneSensEco	-	A1	1:10 000 - 1:25 000	1/1	
Questo documento contiene informazioni di proprietà Terna SpA e deve essere utilizzato esclusivamente dal destinatario in relazione alle finalità per le quali è stato ricevuto. E' vietata qualsiasi forma di riproduzione o divulgazione senza l'esplicito consenso di Terna SpA. This document contains information proprietary to TERNA S.p.A. and it will have to be used exclusively for the purposes for which it has been furnished. Whichever shape of spreading or reproduction without the written permission of TERNA S.p.A. is prohibi.					