


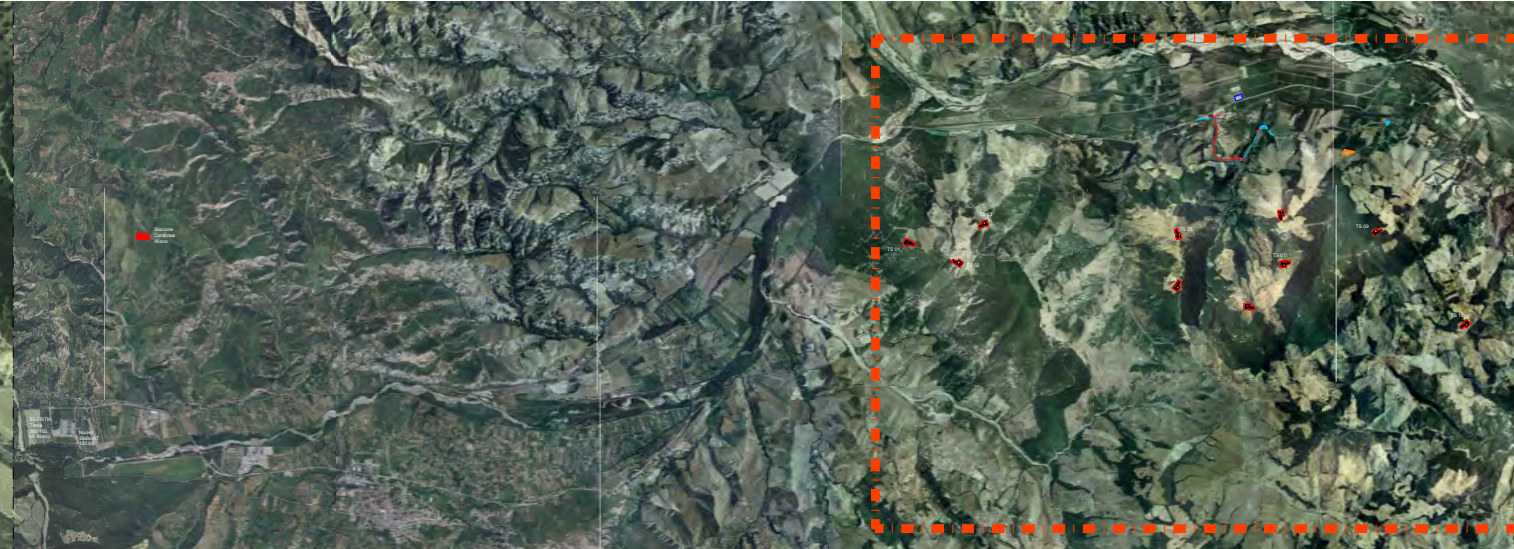

LEGENDA			
	TS xx		Adegamenti Stradali
	Piazzola di montaggio dismesse		n° Intervento di Adeguamento Stradale
	Area Cantiere		Nodi tratta di adeguamento stradale
	Area di Trasbordo		Strada BYPASS1-BYPASS2

OPERE REVERSIBILI IN FASE DI REALIZZAZIONE			
Descrizione	Provincia	Comune	Superficie (mq)
Area piazzole di montaggio dismesse	Matera	Tursi	66.710,00
Area cantiere	Potenza	Sant'Arcangelo	33.760,00
Area trasbordo	Matera	Tursi	5.000,00
Adegamenti stradali, interventi puntuali e viabilità integrativa	Matera	Tursi	7.200,00
			11.200,00
TOTALE			123.870,00

NOTA:

Per i dettagli delle opere di adeguamento stradale fare riferimento ai seguenti elaborati:

- TSEG022_Relazione viabilità accesso di cantiere (road survey)
- TSEG027_Planimetria con dettagli come da road survey - viabilità esterna su CTR
- TSEG028_Planimetria con dettagli come da road survey - viabilità esterna su ortofoto
- TSEG029_Planimetria con dettagli come da road survey - viabilità esterna su catastale

AUTORIZZAZIONE UNICA EX D. LGS. N. 387/2003

REGIONE BASILICATA
Città di Tursi

PROGETTO DEFINITIVO
PARCO EOLICO TURSI SANT'ARCANGELO

Titolo elaborato:

PLANIMETRIA GENERALE IMPIANTO CON OPERE DI OCCUPAZIONE SUOLO REVERSIBILE


CG	PD	GD	EMISSIONE	20/02/2023	00
REDATTO	CONTR.	APPROV.	DESCRIZIONE REVISIONE DOCUMENTO	DATA	REV

ENERGY PRIME S.R.L.
Via G. Garibaldi N.15
74023 Grottaglie (TA)

GE.CO.D'OR. S.R.L.
Via G. Garibaldi n.15
74023 Grottaglie (TA)

PROGETTISTA
Ing. Gaetano D'Oronzio
Via Goito 14 - Colobraro (MT)

Codice	Formato	Scala	Foglio
TSOC058	A0	1:10.000	2/3

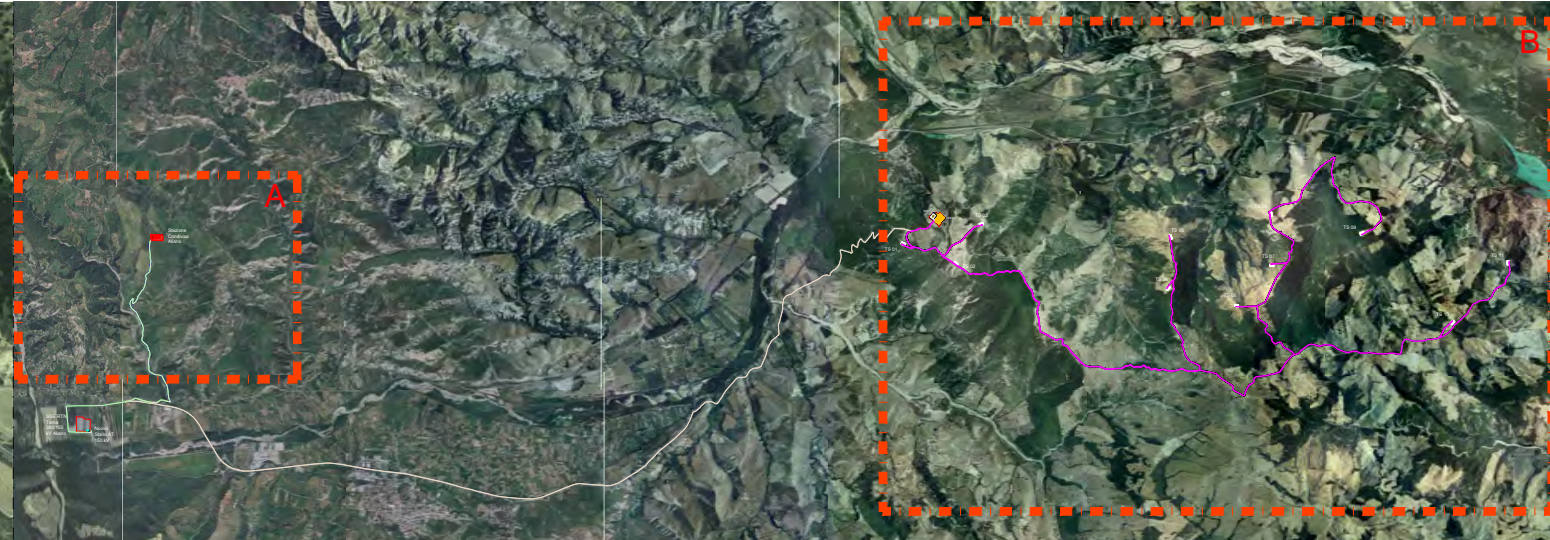

LEGENDA			
	TS xx		SEU
	Piazzola di esercizio		BESS (Accumulo di energia)
	Strade previste da progetto		STAZIONE CONDIVISA ALIANO

OPERE REVERSIBILI IN FASE DI ESERCIZIO			
Descrizione	Provincia	Comune	Superficie (mq)
Area piazzole di esercizio	Matera	Tursi	14.400,00
Viabilità di progetto	Potenza	Sant'Arcangelo	5.400,00
SSE	Potenza	Sant'Arcangelo	127.768,00
BESS	Matera	Aliano	32.400,00
BESS	Potenza	Sant'Arcangelo	11.000,00
BESS	Potenza	Sant'Arcangelo	6.050,00
BESS	Potenza	Sant'Arcangelo	20.550,00
TOTALE			217.568,00

NOTA:

Per i dettagli relative alla viabilità di progetto fare riferimento ai seguenti elaborati:

- TSOC050_Planimetria e profili longitudinali strada di accesso e piazzola TS01...TS11, SEU, BESS e Stazione condivisa
- TSOC051_Sezioni viabilità, piazzola TS01...TS11, SEU, BESS e Stazione condivisa

AUTORIZZAZIONE UNICA EX D. LGS. N. 387/2003



PROGETTO DEFINITIVO
PARCO EOLICO TURSÌ SANT'ARCANDELO

Titolo elaborato:
PLANIMETRIA GENERALE IMPIANTO CON OPERE DI
OCCUPAZIONE SUOLO REVERSIBILE

CG	PD	GD	EMISSIONE	20/02/2023	00
REDDATTO CONTR.	APPROV.	DESCRIZIONE REVISIONE DOCUMENTO	DATA	REV	

PROPONENTE	CONSULENZA
ENERGY PRIME S.R.L. Via G. Garibaldi N.15 74023 Grottaglie (TA)	GE.CO.D'OR. S.R.L. Via G. Garibaldi n.15 74023 Grottaglie (TA)
	PROGETTISTA Ing. Gaetano D'Oronzio Via Goito 14 - Colobraro (MT)

Codice TSOC058	Formato A0	Scala 1:10.000	Foglio 2/2
-------------------	---------------	-------------------	---------------