

LEGENDA

1. CODICE PER IL RICONOSCIMENTO DEGLI ELEMENTI DI INTERESSE NATURALISTICO E ANTROPICO CHE DETERMINANO LE VARIE MODALITA' DELLA TRASFORMABILITA' TERRITORIALE

INDICE DI INTERESSE DELL'ELEMENTO	INFERIMENTO ALLE TAVOLE	VALORE DELL'ELEMENTO
1	AN 2	ECEZIONALE
		ELEVATO
		MEDIO

2. MODALITA' DELLE TRASFORMAZIONI TERRITORIALI

PER TUTTI GLI USI ANTROPICI	IN RELAZIONE AI SEVERI USI ANTROPICI
INDESIATIBILI	INFRASTRUTTURE
MALE	PROTEZIONE
	PASTORALE
	TERRESTRE
intrasformabilità	
-trasformabilità previa verifica	
-trasformabilità condizionata	
x.c.	


3. CENTRI STORICI ED AREE DI COMPLEMENTO

AMBITI PROGETTUALI

- Ambito-A Metaponto
- Ambito-B Foce del Basento (Bernarda e Platisci)
- Ambito-C Scanzano
- Ambito-D Foce dell'Agri
- Ambito-E Policoro
- Ambito-F Rotondella Marina della Rivolta
- Ambito-G Basco Sinni
- Ambito-H Termiteo

INSIEMI DI PARTICOLARE RILEVANZA PAESISTICA


- Insieme n°1 della riserva naturale di Policoro
- Insieme n°2 della riserva orientata del Cavone
- Insieme n°3 Collina di Platisci
- Insieme n°4 Metaponto
- Insieme n°5 Litorale di Platisci S. Basilio-Macchia
- Insieme n°6 Scanzano e Litorale Cavone-Agri
- Insieme n°7 Policoro e Litorale Agri-Sinni
- Insieme n°8 Litorale di Nova Siri-Rotondella
- Insieme n°9 Colline di Nova Siri e Rotondella

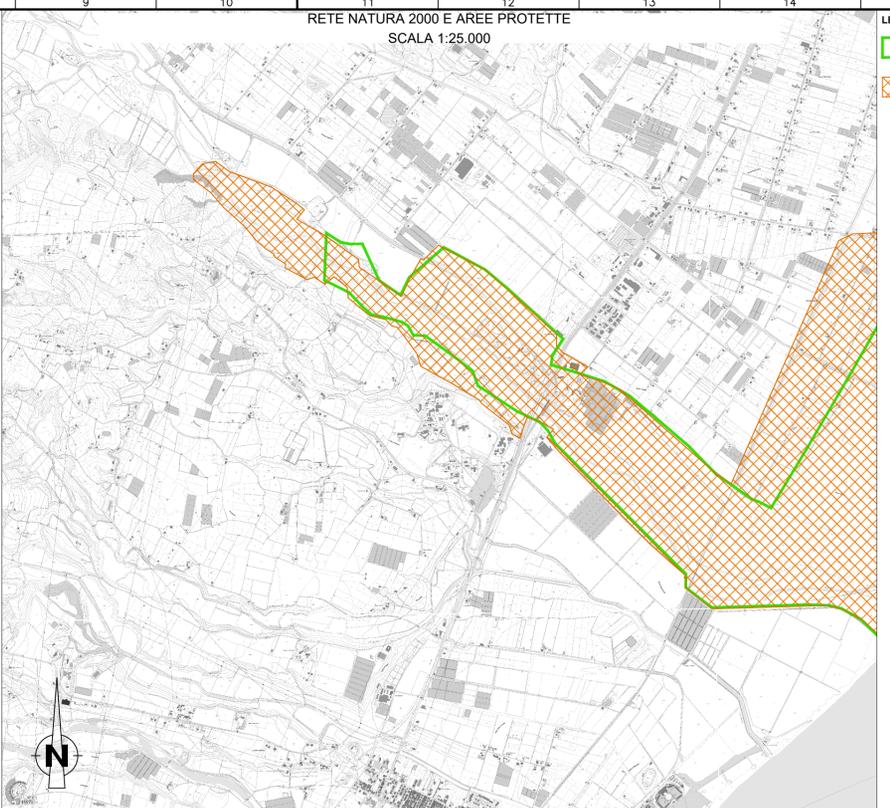

LEGENDA

- ELIAP 0547 Riserva naturale orientale Bosco Pantano di Policoro
- ZSC/ZPS T9220055 Bosco Pantano di Policoro e Costa Ionica Foce Sinni


FONTI:
Carta della trasformabilità del Piano Paesistico Metapontino della Regione Basilicata (<http://rsd.regione.basilicata.it/webGis/View.jsp?project=C366AF20-8178-CCF0-1C90-8D8F4910FE42&app=de8&7dcb-selectedindex=1&3a2-selectedindex=0>)
Tavola 1.a Inquadramento territoriale e zonizzazioni vigenti del Regolamento Urbanistico del Comune di Rotondella
Tavola 1.c.1 Vincoli territoriali vigenti del Regolamento Urbanistico del Comune di Rotondella
Geoportale nazionale (<http://www.pcn.miseambiente.it/rotondi>) e Portale Web GIS Basilicata (<http://rsd.regione.basilicata.it/webGis/View.jsp?project=0E9B53E3-BD54-C286-CD2A-4BF218989D52&app=de8&7dcb-selectedindex=1&3a2-selectedindex=0>)

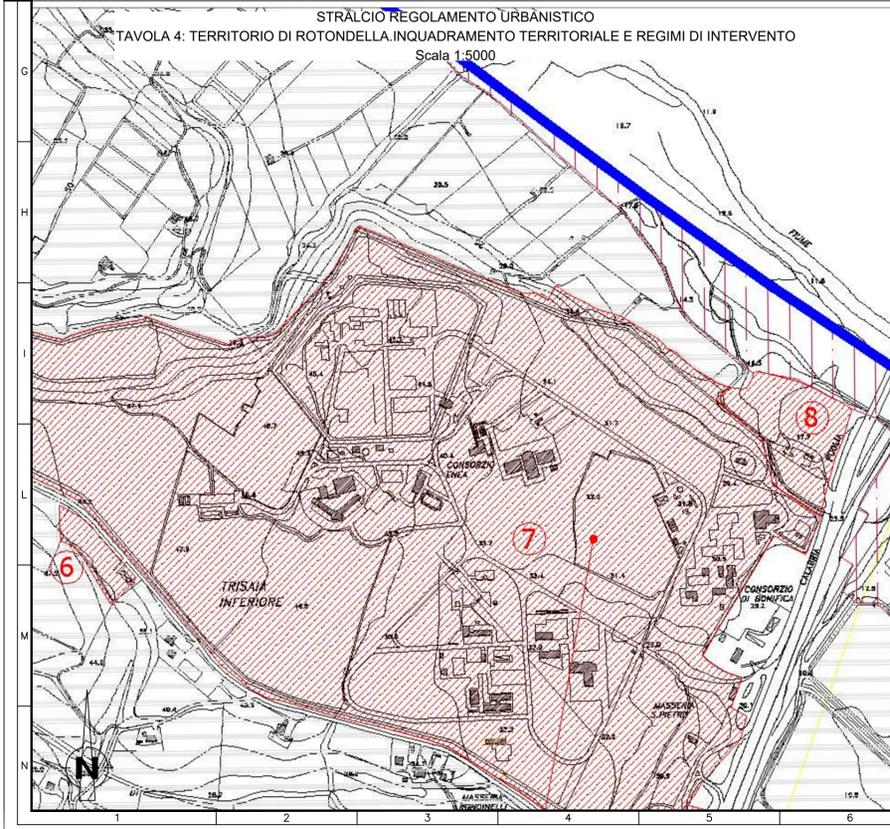

LEGENDA

- LIMITO TERRITORIALE
- ZONA A
- ZONA B
- ZONA C
- ZONA D
- ZONA E1 (zona irrigua)
- ZONA E2 (altre zone)
- ZONA F
- ZONA CIMITERIALE
- PIANO D'AMBITO

1) Sanatoria
 2) Autorizzazioni e movimento terra
 3) Consolidamento, completamento e sistemazione
 4) Consolidamento e movimento terra
 5) Movimenti di riporto
 6) DIME
 7) Lavorazioni in opera e recupero materiali di rifiuto riciclati
 8) Area di recupero
 9) Palazzinaria
 10) Officine meccaniche
 11) Pratole nuove
 12) Pratole nuove
 13) Zona industriale
 14) Area IOP (Industria Organizzata)

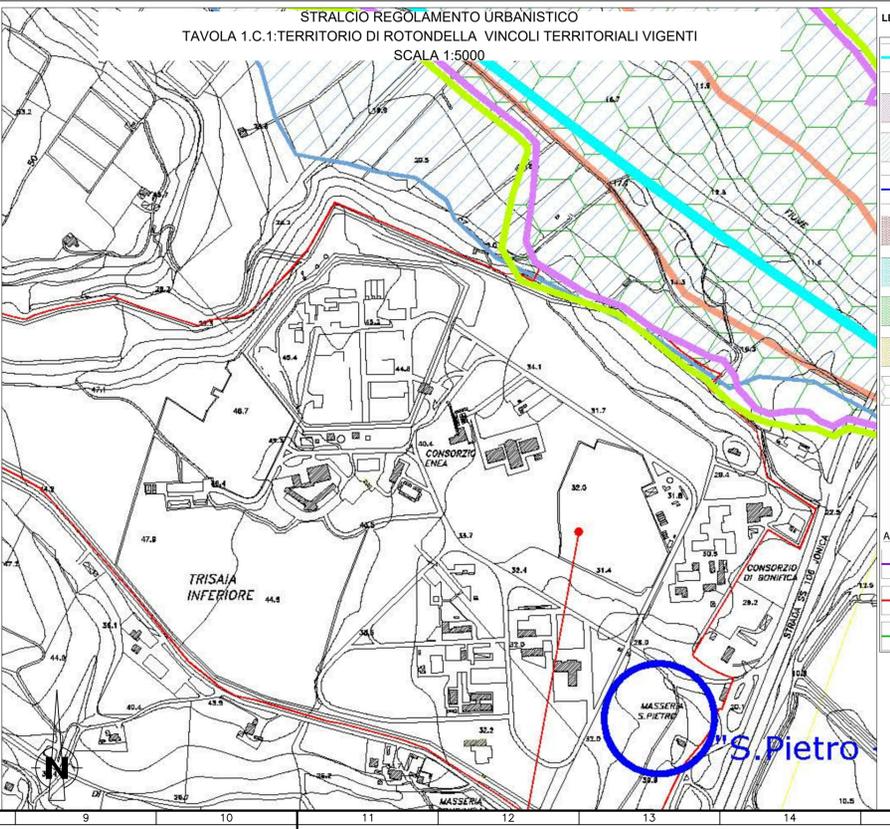

LEGENDA

- Vincolo Paesistico-Piano Territoriale Paesistico del Metapontino (L.R. 3/90)
- Vincolo Paesistico Ambientale (L. 1497/39) (coincide con il territorio comunale)
- Vincolo idrogeologico (RD 3267/1923)
- aree ZPS (Zone di Protezione Speciale) (per le aree SIC si veda la Relazione Illustrativa)
- aree di salvaguardia ed interesse storico-archeologico (i numeri indicati sono quelli forniti dalla Soprintendenza per i Beni Archeologici della Basilicata e riportati da L. Quilici nel volume "Forma Italia" 1967)
- area a rischio idrogeologico molto elevato R4
- area a rischio idrogeologico elevato R3
- area a rischio idrogeologico medio R2
- area a rischio idrogeologico moderato R1
- area a rischio di inondazione:
- area a rischio di inondazione Tr=30 anni
- area a rischio di inondazione Tr=200 anni
- area a rischio di inondazione Tr=500 anni
- Attrezzature urbane di interesse generale:
- Cimitero (centro collinare)
- Depuratore (in prossimità di Rotondella Due)
- Piattaforma ecologica (centro collinare)

Impianto ITREC Nuovo Deposito NSD1
RELAZIONE PAESAGGISTICA (DPCM 12.12.2005)
ALLEGATO 1
Quadro dei Vincoli
 NP VA 02021 SCALA 1:5000

SOGIN

IL PRESENTE ELABORATO È DI PROPRIETÀ DI SOGIN S.P.A. È FATTO DIVIETO A CHIUNQUE DI PROCEDERE, IN QUALSIASI MODO E SOTTO QUALSIASI FORMA, ALLA SUA PRODUZIONE, ANCHE PARZIALE, DOVERO DI DIVULGARLA A TERZI QUALSIASI INFORMAZIONE IN MERITO, SENZA PREVENTIVA AUTORIZZAZIONE, RILASCIATA PER SCRITTO DA SOGIN S.P.A. This document is the property of SOGIN S.P.A. It is strictly forbidden to reproduce this document, in whole or in part, and to provide to others any related information, without previous written consent of SOGIN S.P.A.